
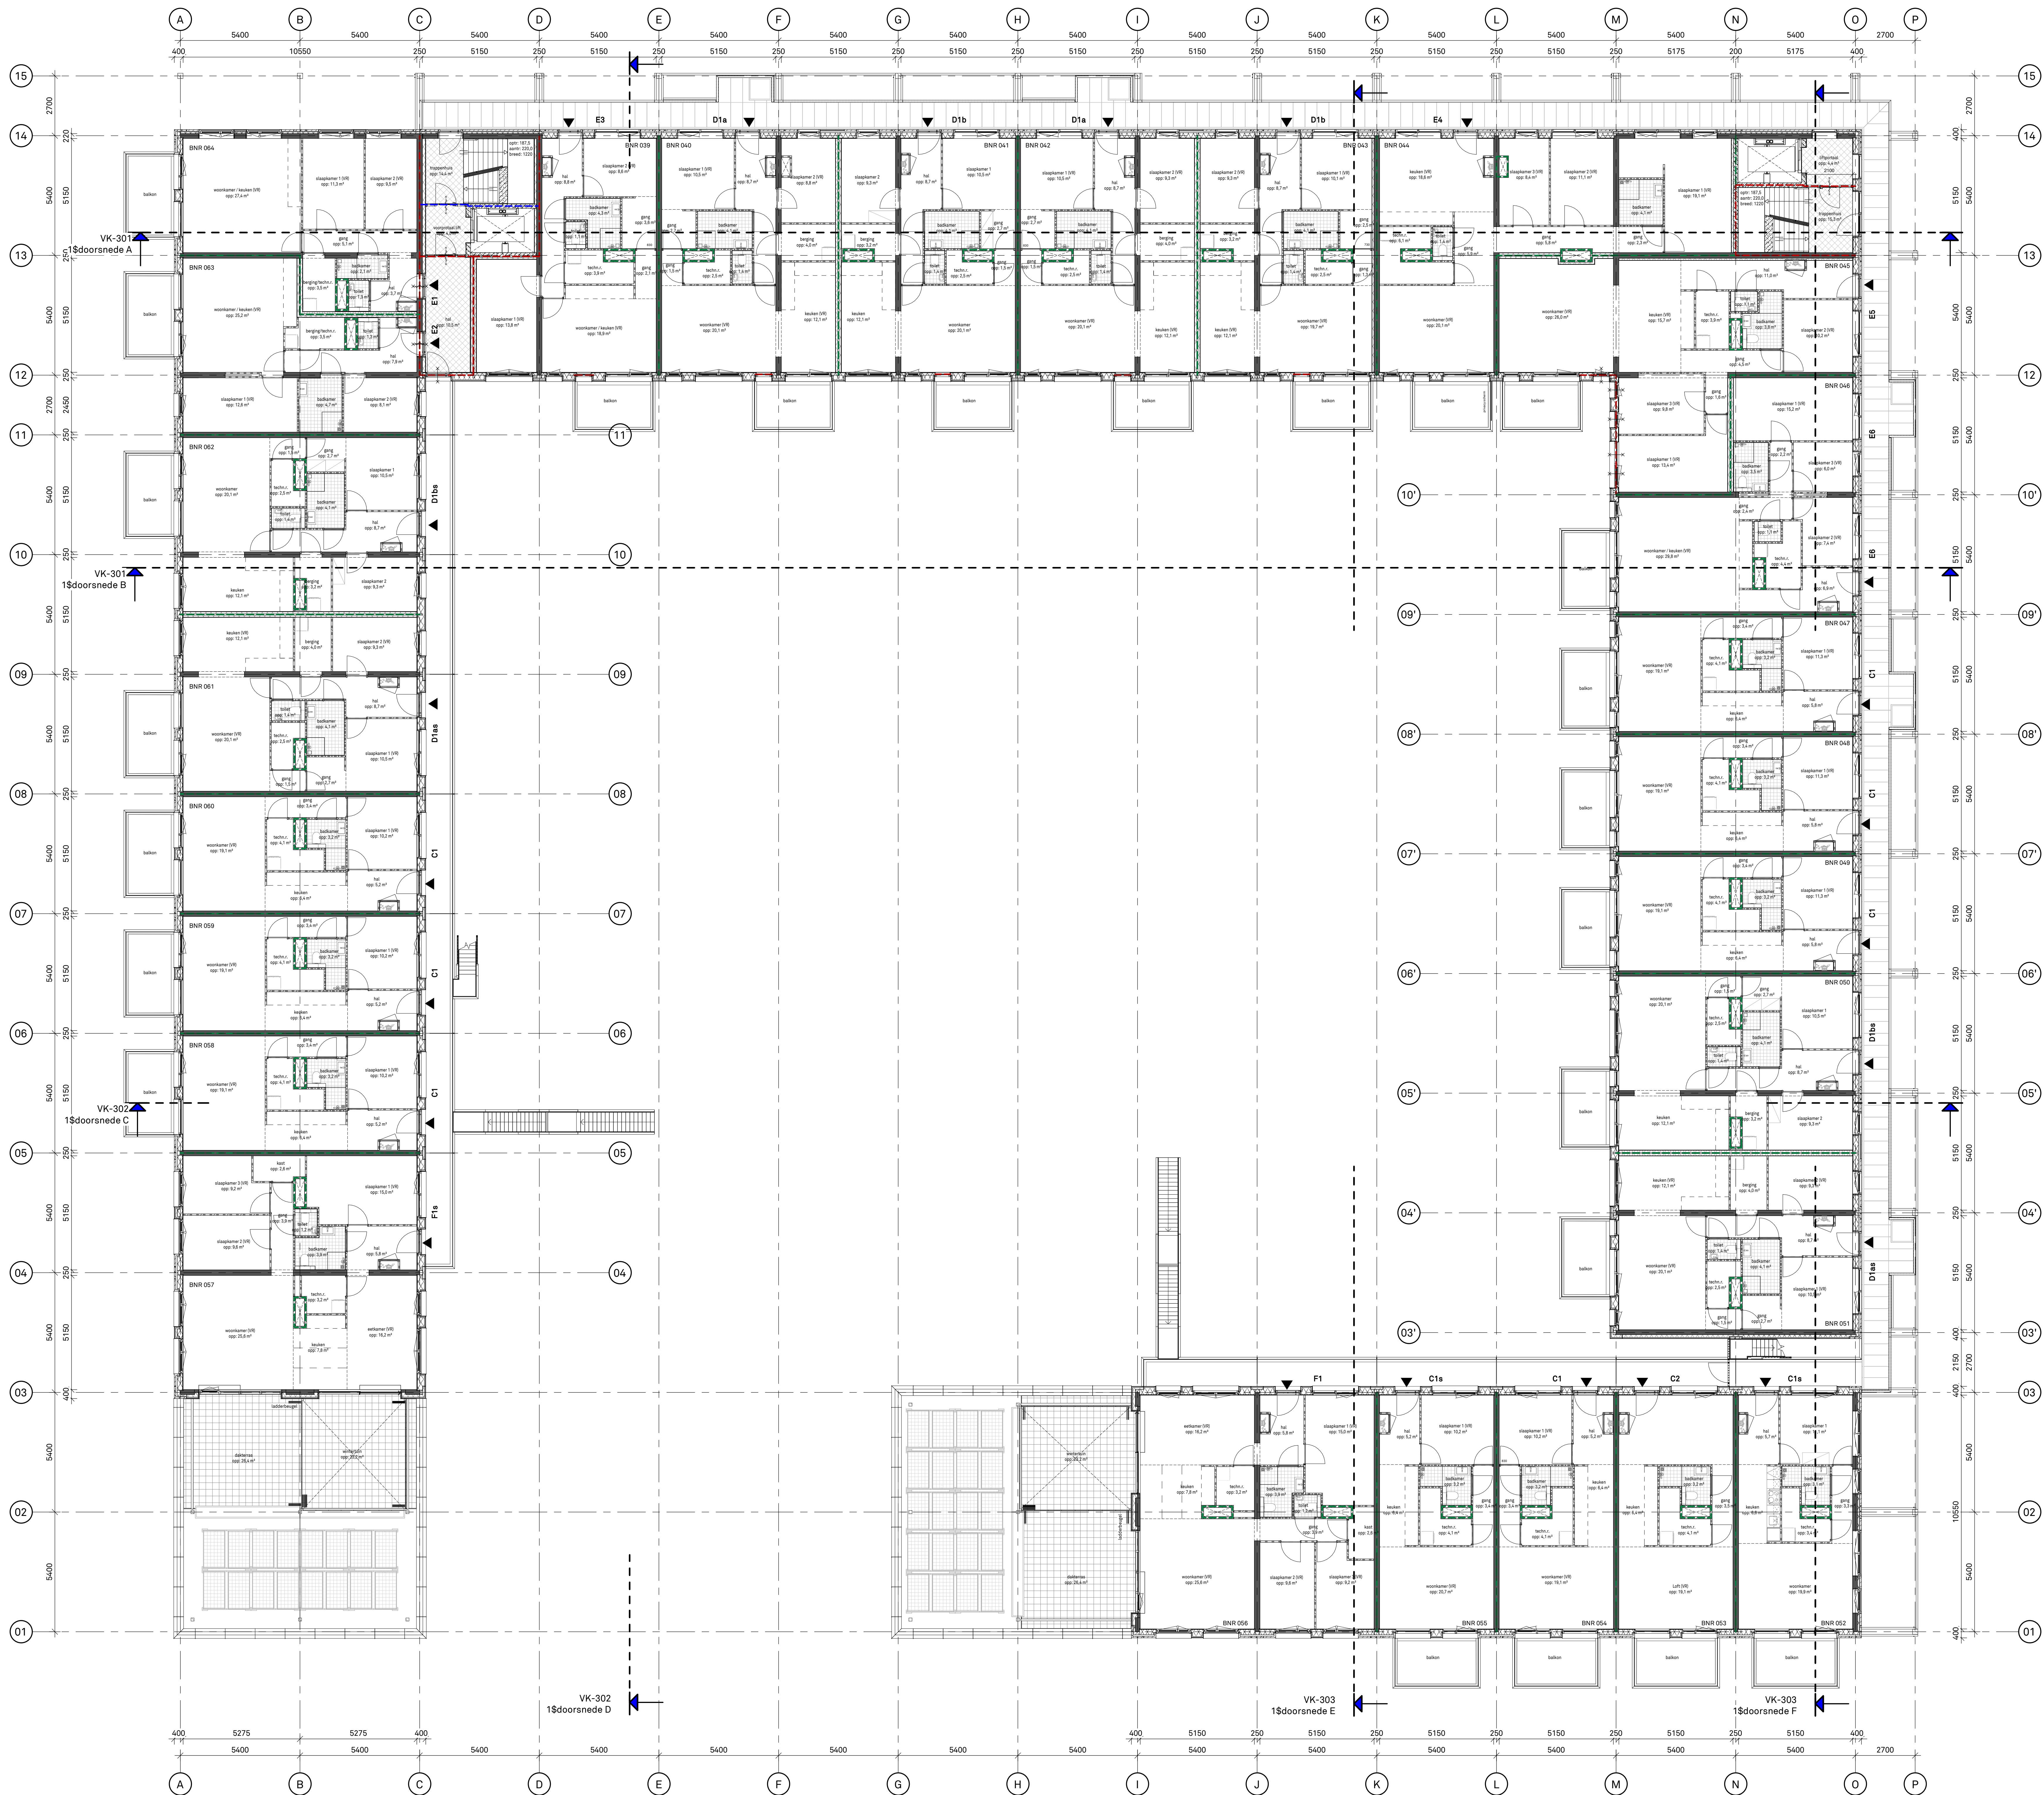
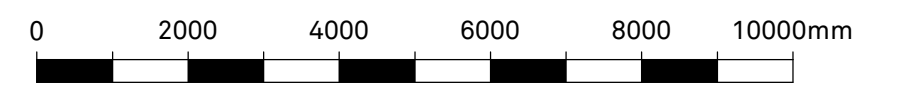


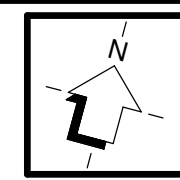

	Projectnaam: Gebouw Leyhof Den Haag - Erasmusveld	Werknr.: 2018002
	Onderwerp: Plattegrond derde verdieping	Bladnr.: VK-103
	Oopdrachtgever: van Wijnen Dordrecht B.V.	Schaal: 1: 100
		Formaat: A0
		Datum: 0-30-10-2019
		Gewijzigd: