
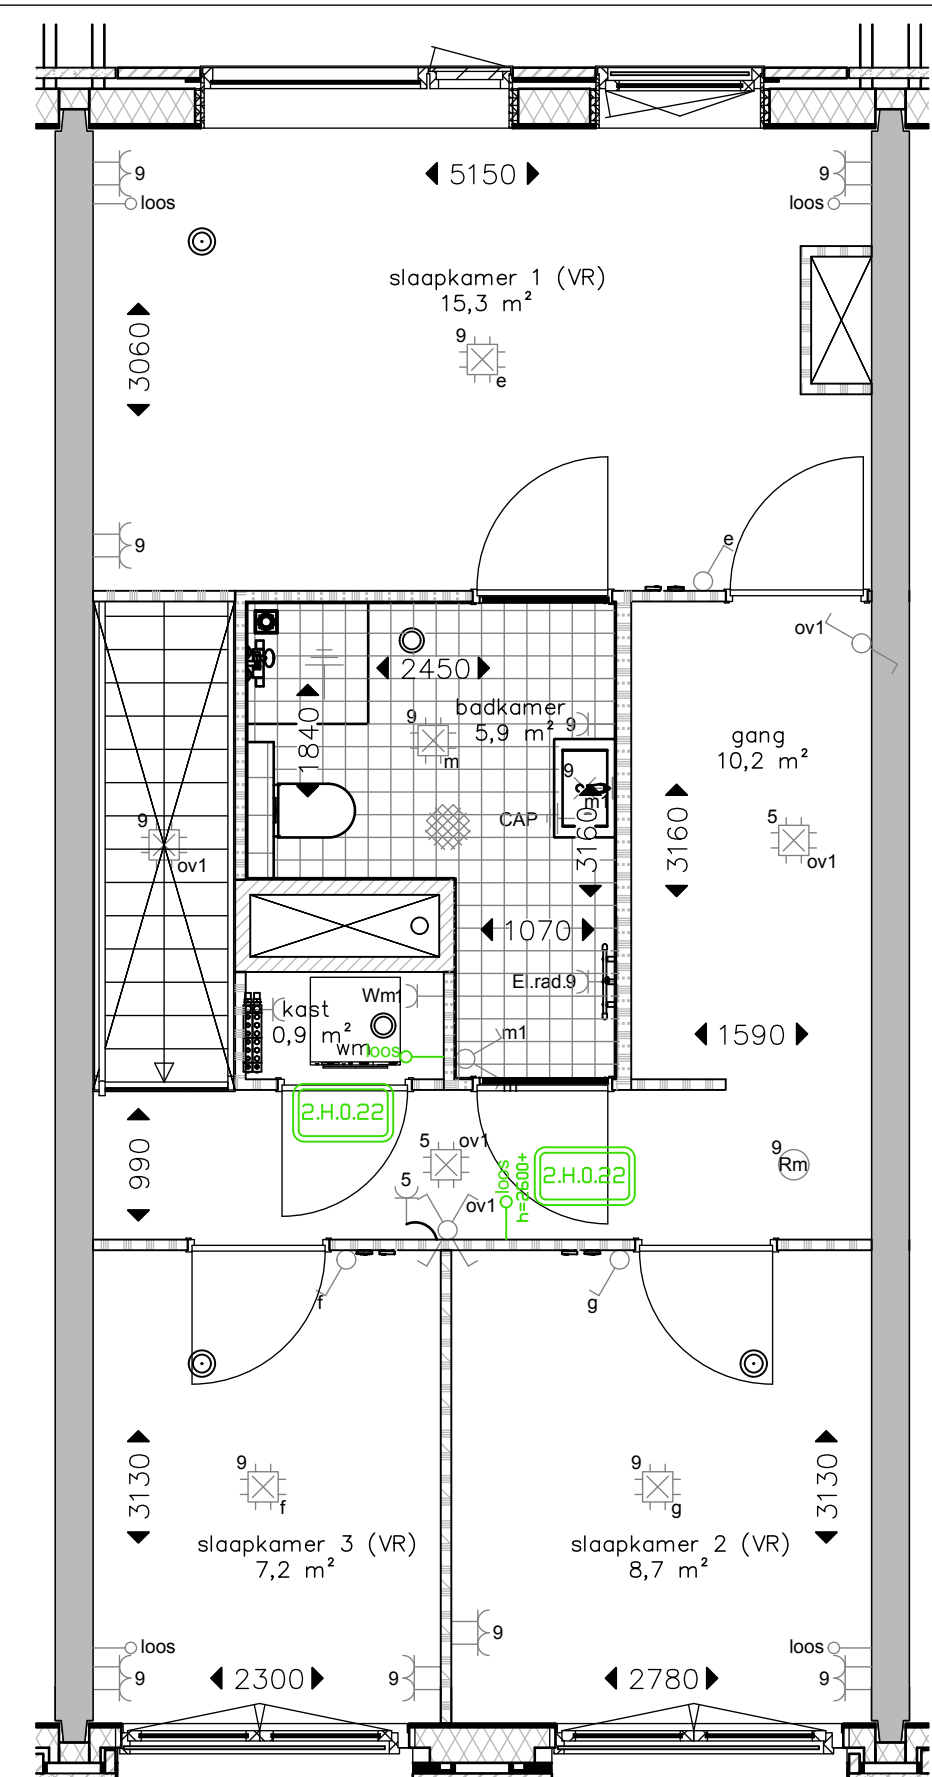
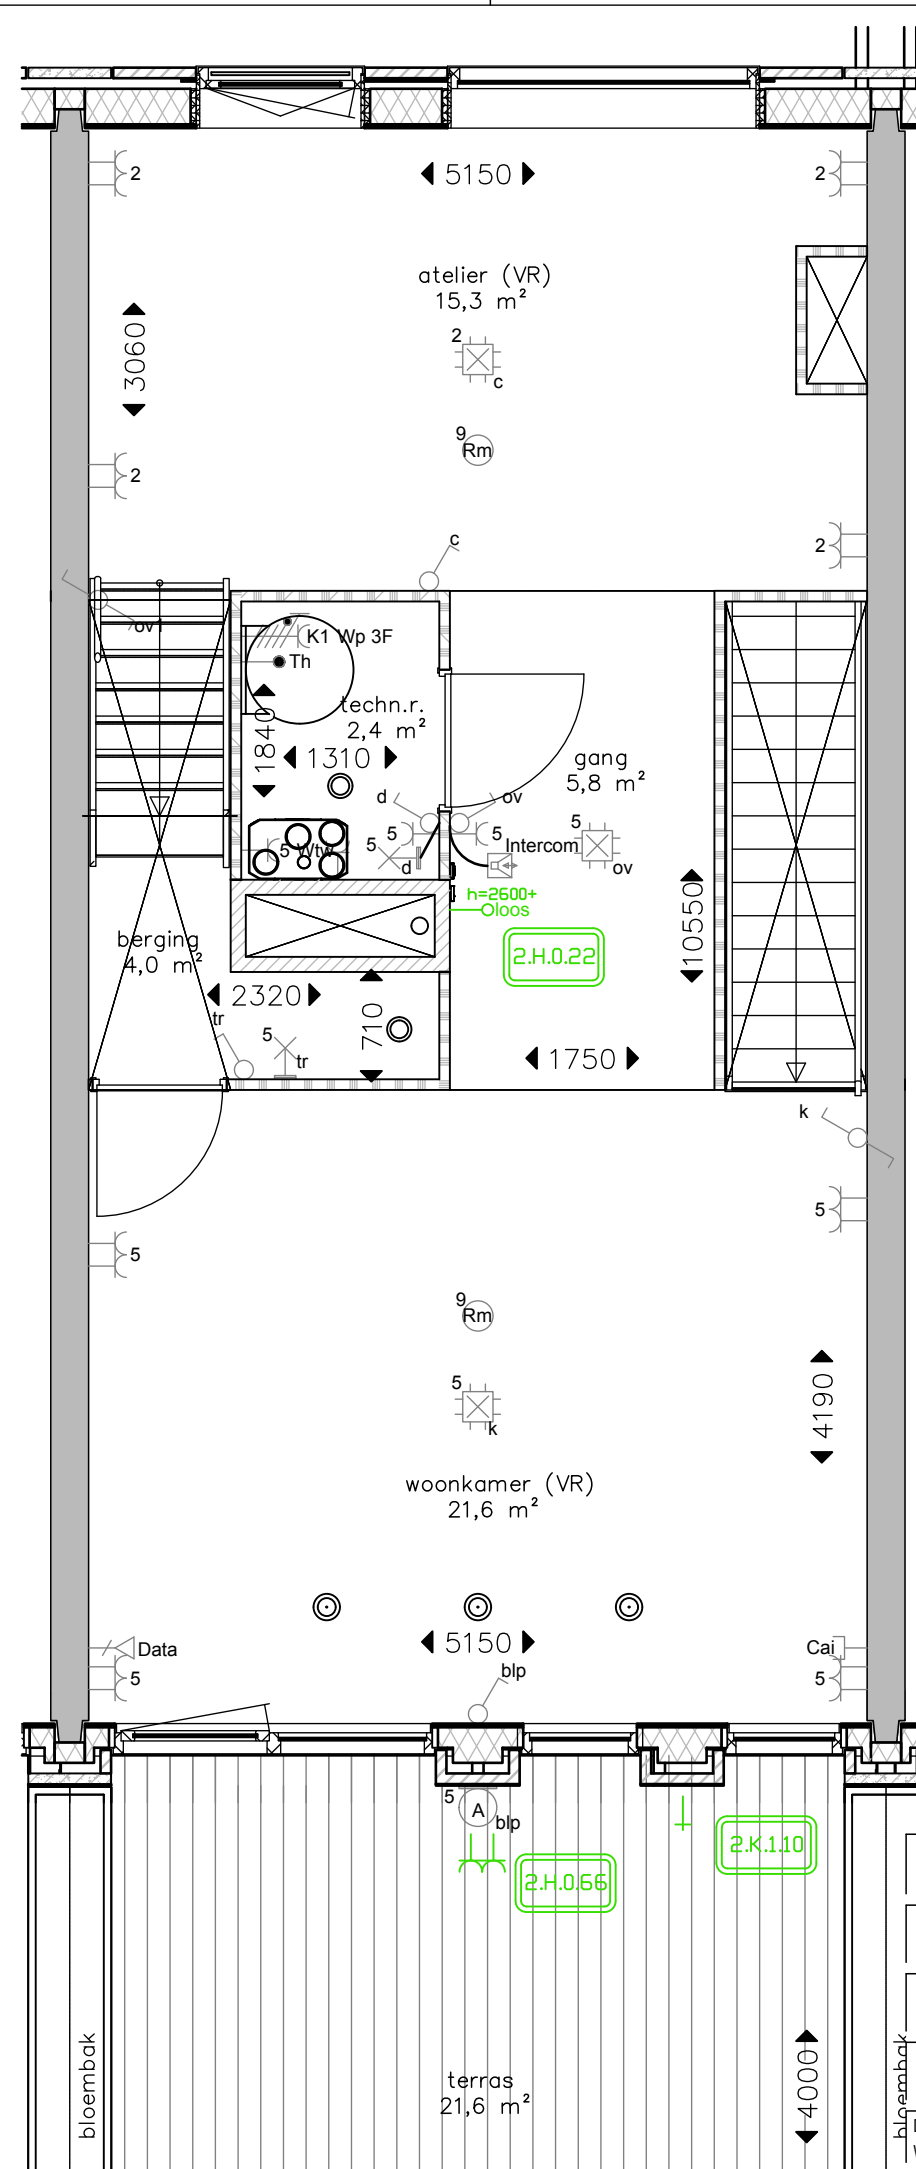


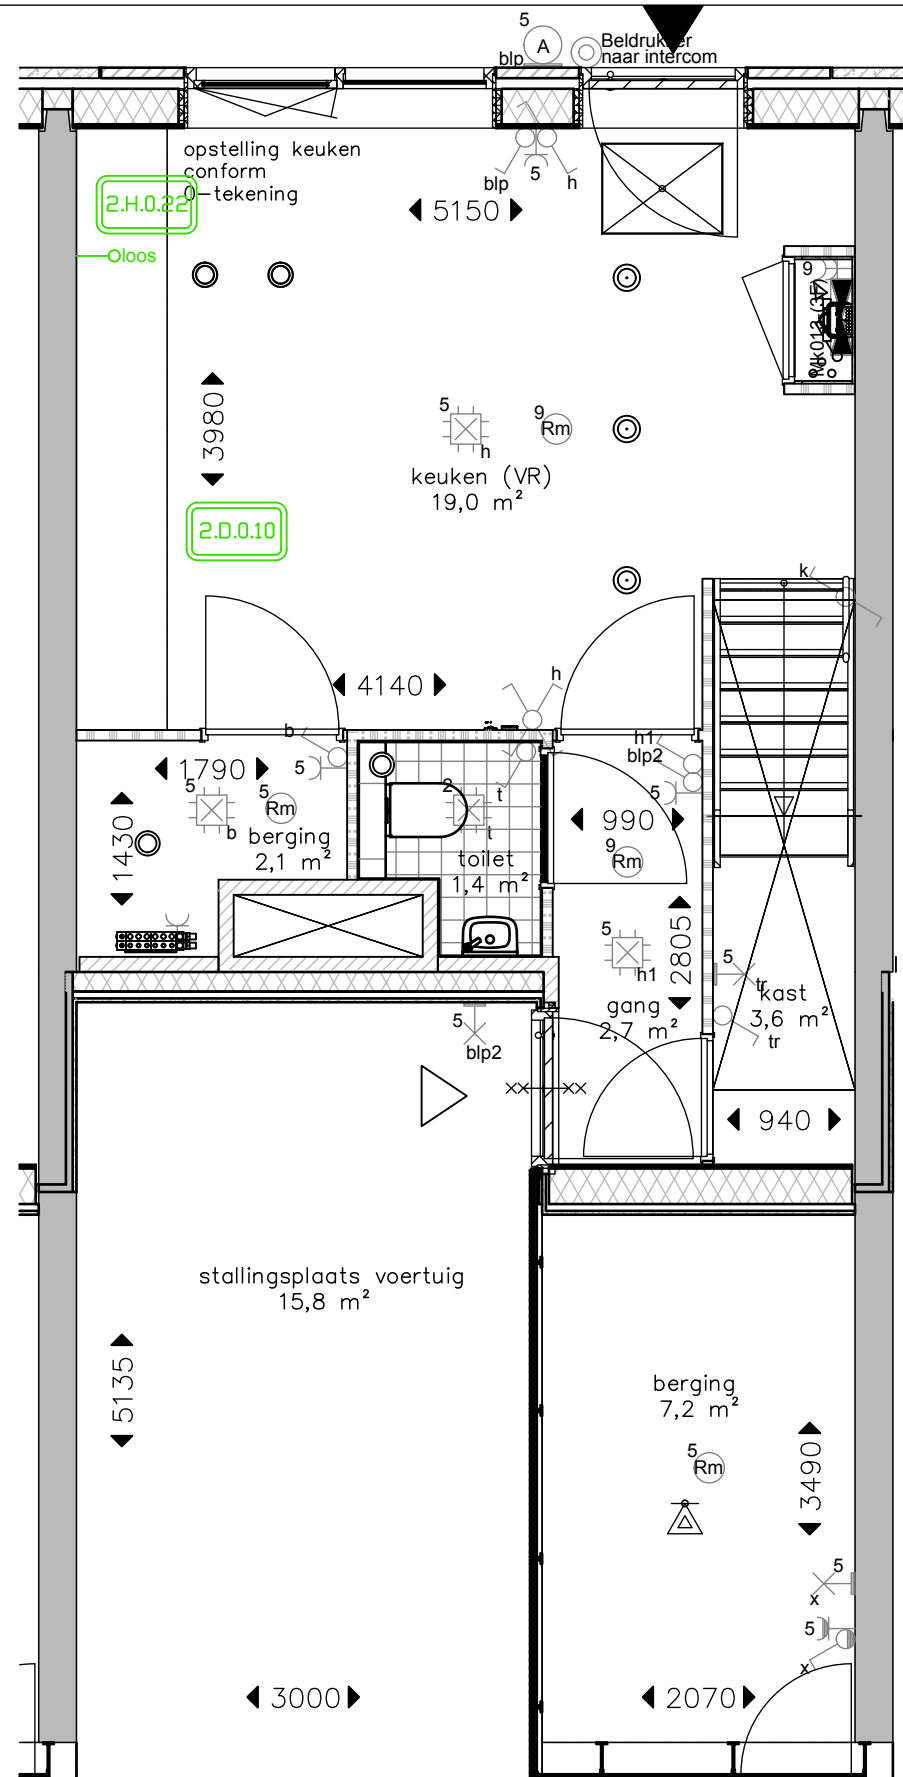

3.L.0.01 Binnendeuren standaard

PROJECT
Gebouw Leyhof, Den Haag Erasmusveld

NAAM KOPER
Onverkocht

ONDERWERP
Plattegronden, type A2

DATUM
23-09-2020

GETEKEND
es

FORMAAT
A3 - h

SCHAAL
1 : 50

De aangegeven maatvoering is indicatief. Aan deze tekening kunnen geen rechten worden ontleend.
Wijzigingen welke zijn opgenomen in de showroomofferte(s) zijn op deze tekening niet verwerkt.

BOUWNUMMER

014

HANDTEKENING VOOR AKKOORD

Alle voorgaande tekeningen komen hiermee te vervallen.