

betonwand

kalkeendsteenwand

cellenbetonwand

cellenbetonwand hydro

cellenbetonwand zwaar -20dB

HSB wand / metalstud wand

60min. wdbdo brandscheiding

30min. wdbdo brandscheiding

hoofd toegang woning

secundaire toegang woning

verblijfsruimte

aansluitpunt data

aansluitpunt niet bedraad

aarding

aardmat

armatuur op wand met invoegpunt aan buitenzijde

centraal aardpunt

centraaldoos met lichtpunt

drukknop

intercom post

rookmelder

schakelaar, 1-polig, waterdicht

schakelaar, kruis-

schakelaar, serie-

schakelaar, wissel-

schakelaar, wissel-

thermostaatleiding, bedraad

type A

type B

type C

type D

type E

type F

collectief

maatvoering tussen scheidsconstructie

wm

wd

opstelplaats wasmachine

opstelplaats wasdroger

verdelinrichting

wandcontactdoos 1-voudig met beschermingscontact

wandcontactdoos 1-voudig met beschermingscontact, waterdicht

wandcontactdoos 2-voudig met beschermingscontact

wandcontactdoos 2-voudig met beschermingscontact, in 2

inbouwdozen

wandcontactdoos 3 fasen met gecombineerde beschermingsleiding

wandcontactdoos 3 fasen, nul en beschermingscontact

wandcontactdoos voor TV-antenne

wandcontactdoos, perilex

WTW-unit (warmterugwin-unit)

boosterwarmtepomp inclusief voorraadvat (BWP)

kamerthermostaat

CO2 opnemer


afvoerventiel rond 125mm

toevoerventiel rond 125mm



vloerverwarmingsverdeler

Elektrische badkamer radiator

Sprinklerkop

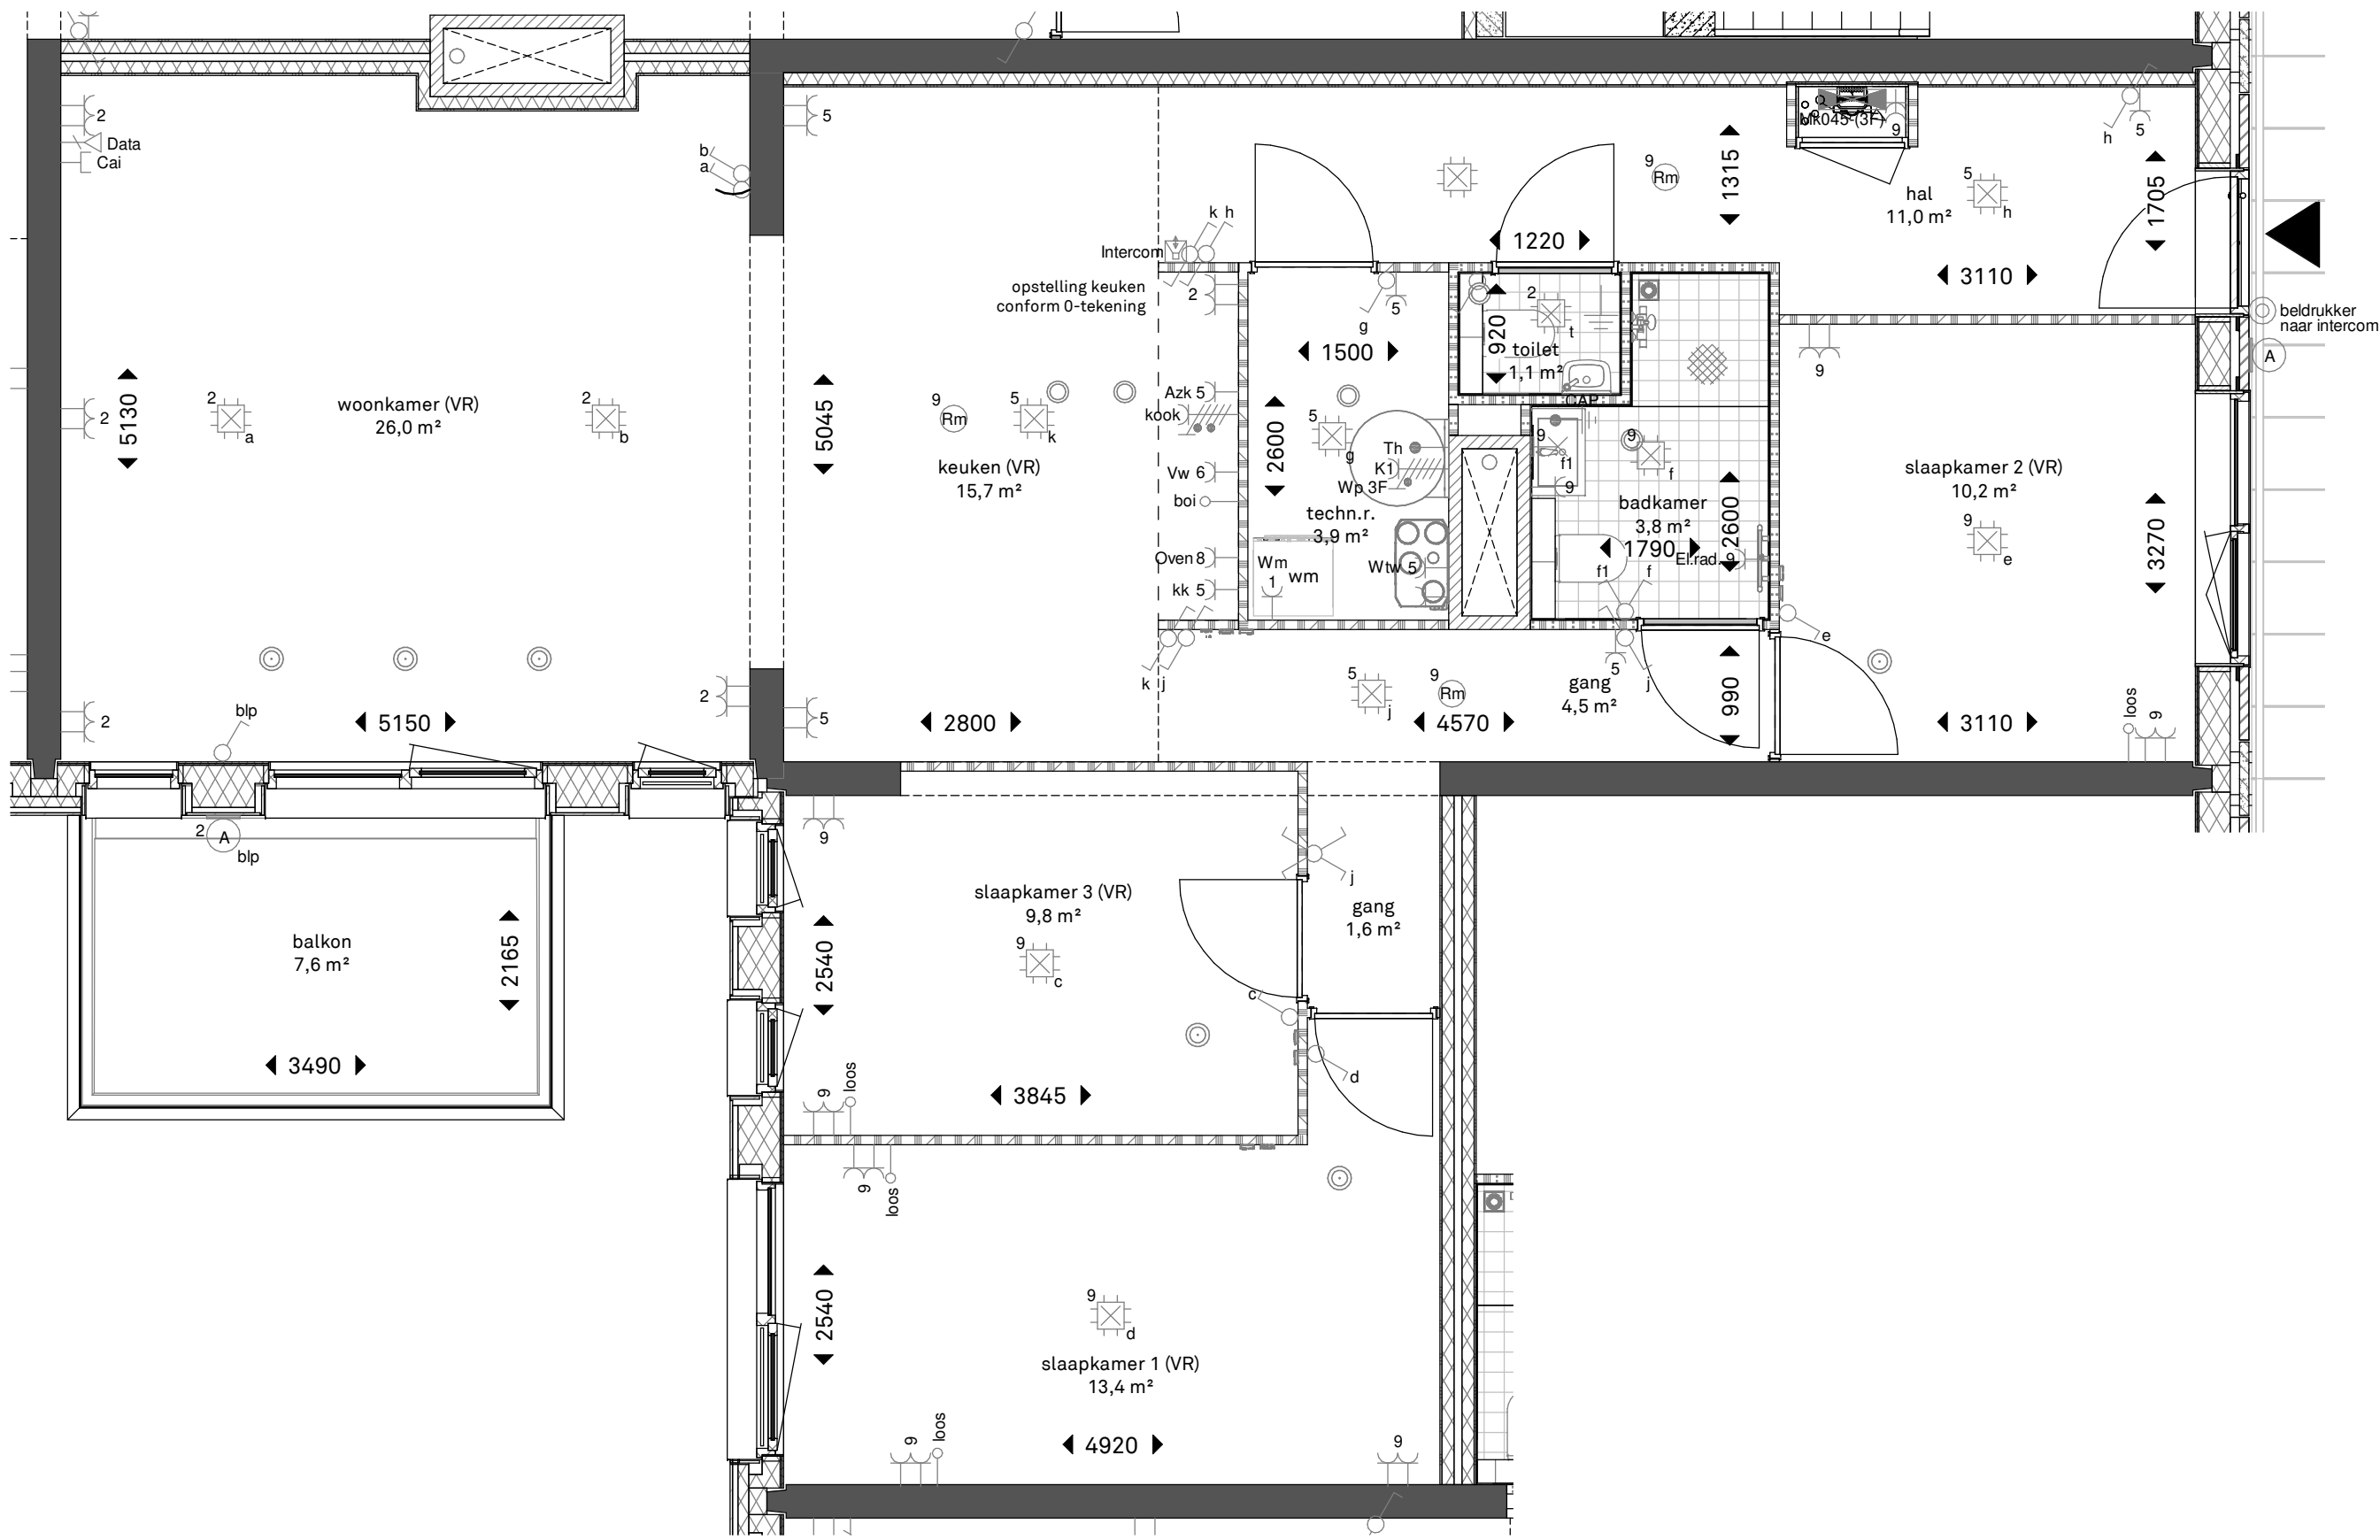


Woningtype E5
schaal 1 : 50

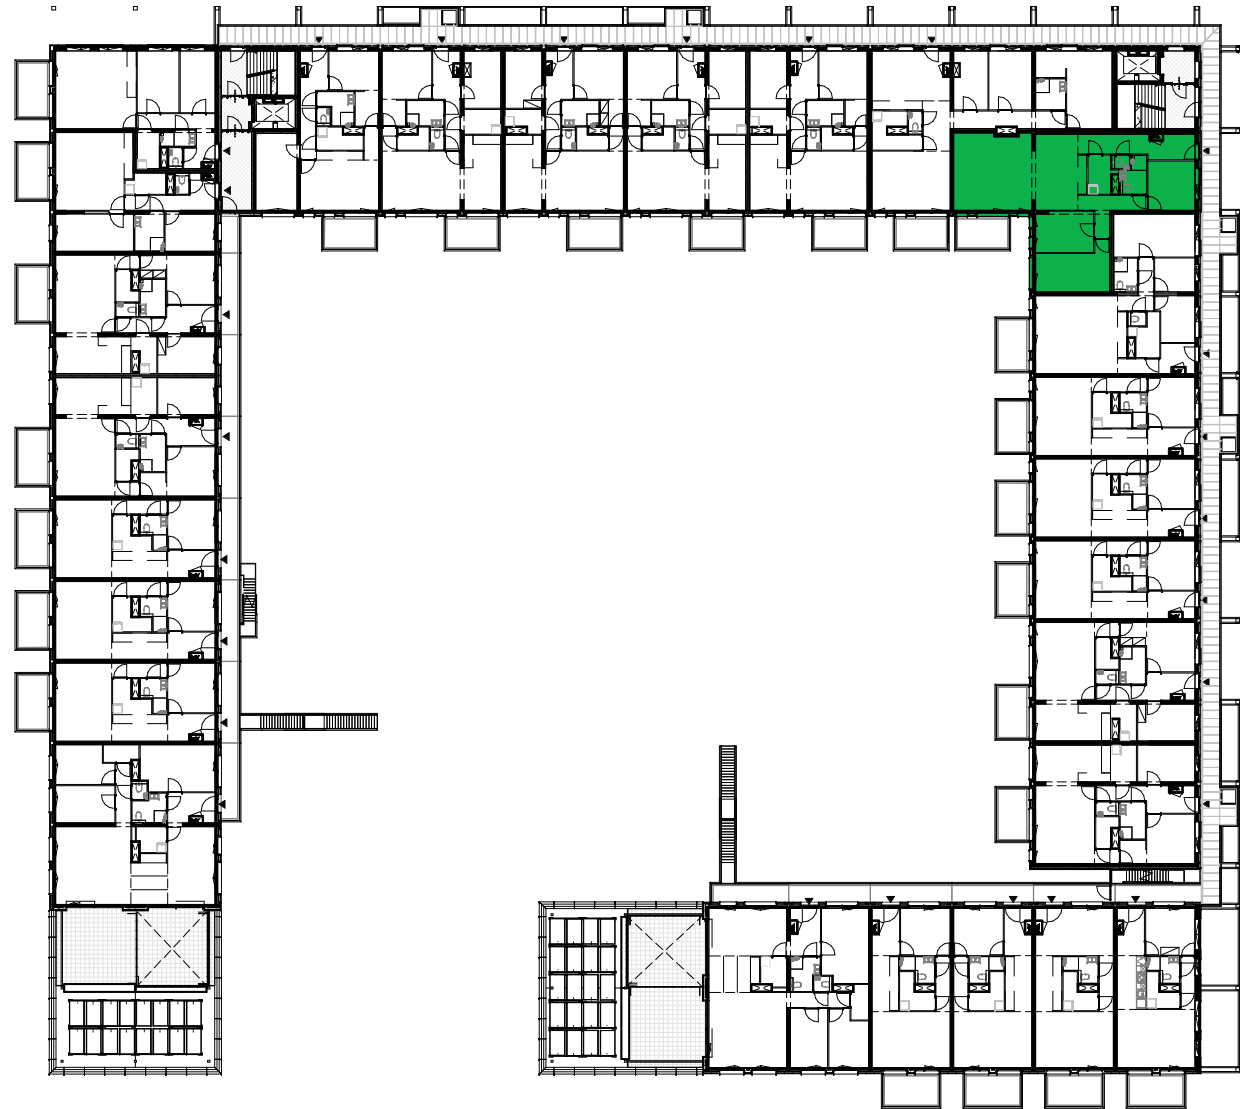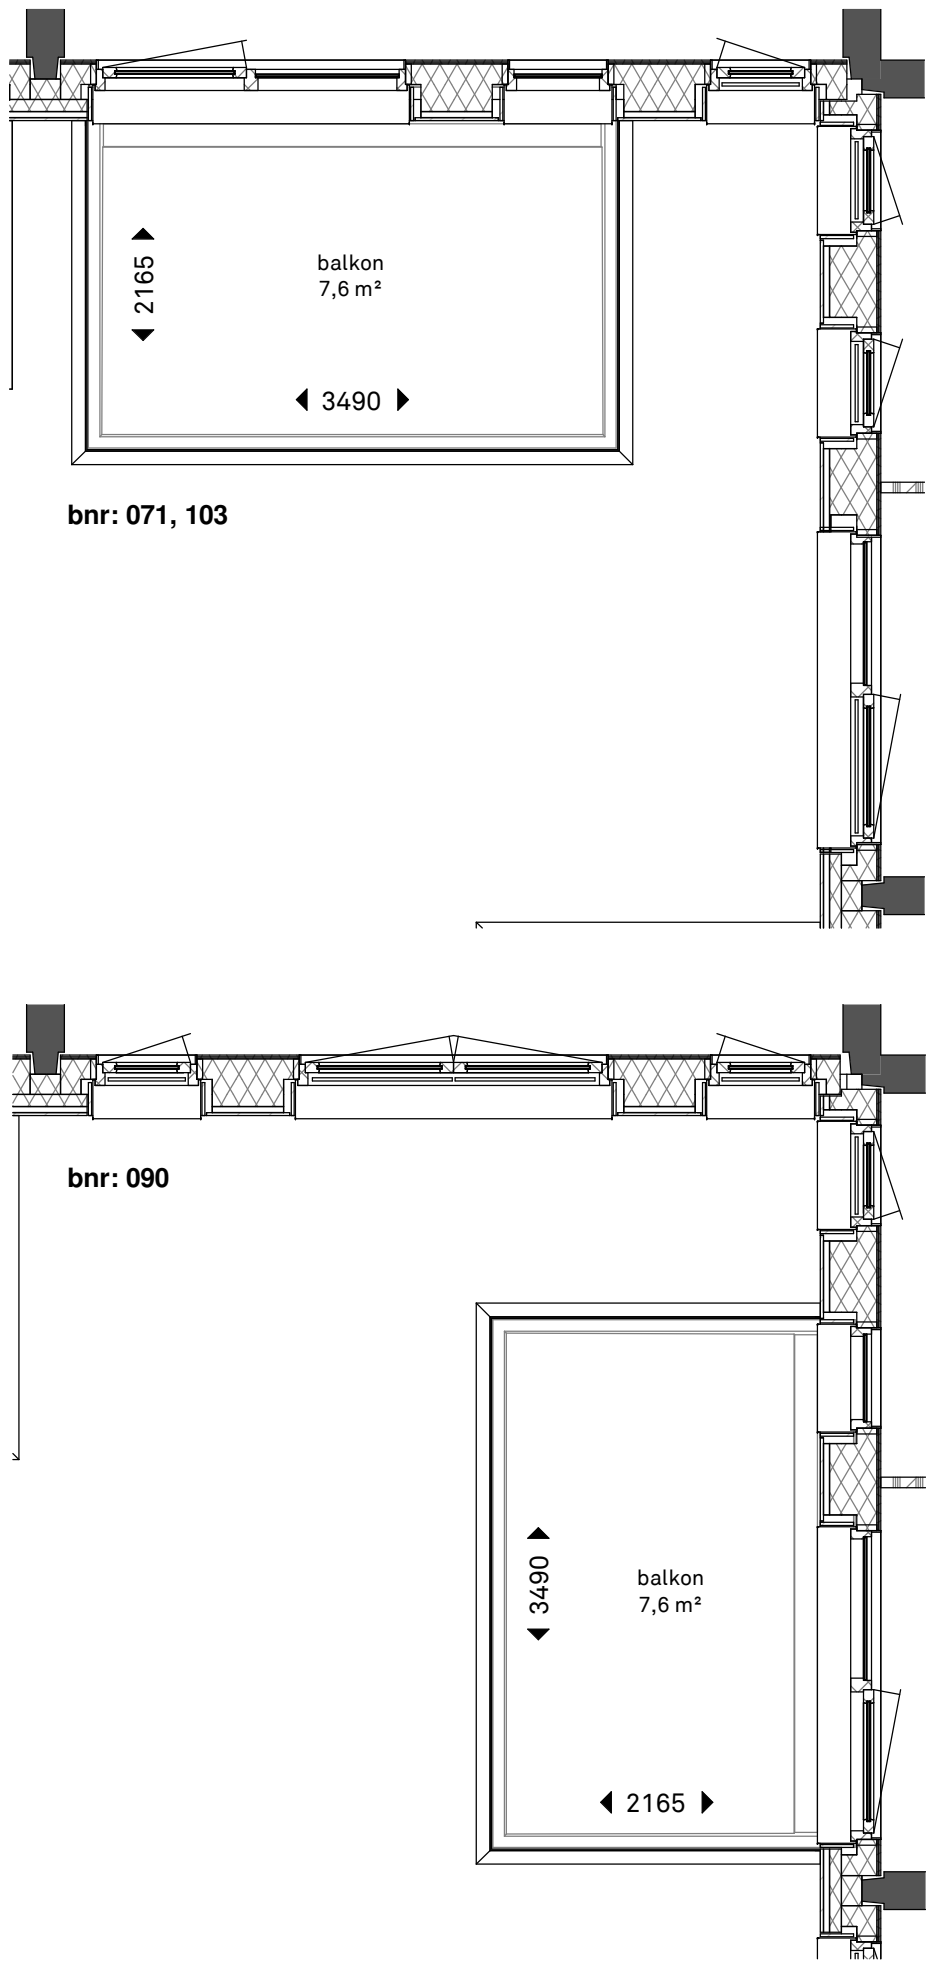

Derde verdieping E5
schaal 1 : 500



Vierde verdieping E5
schaal 1 : 500

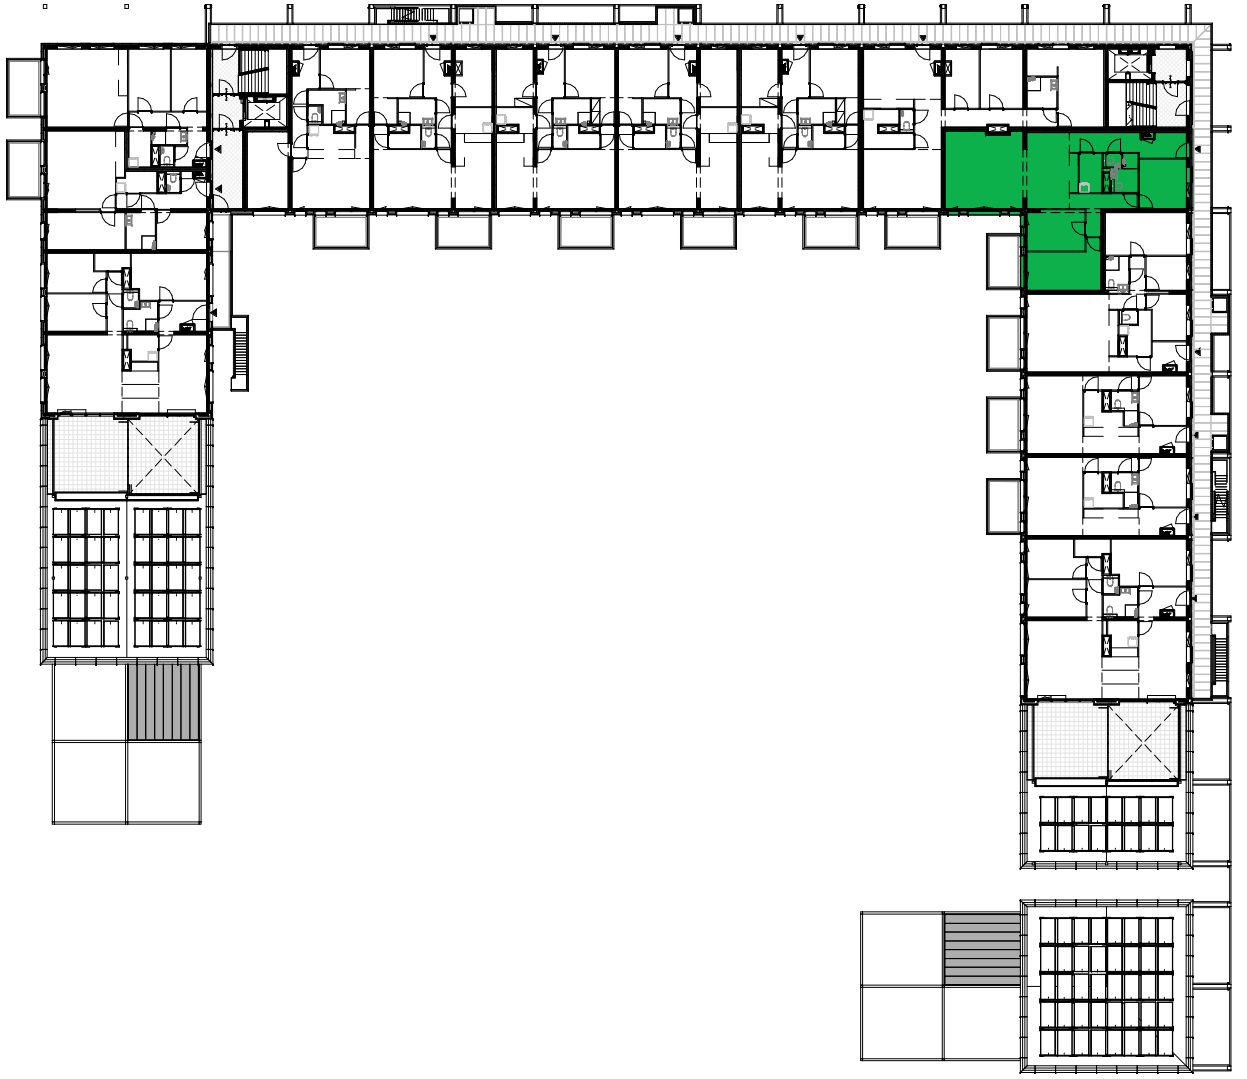

Vijfde verdieping E5
schaal 1 : 500



Zesde verdieping E5
schaal 1 : 500

bnr: 045, 071, 090, 103 als getekend

	Projectnaam: Gebouw Leyhof Den Haag - Erasmusveld	Werknr.: 2018002
	Onderwerp: woningtype E5 standaard plattegronden	Bladnr.: VK-166
	Opdrachtgever: van Wijnen Dordrecht B.V.	Schaal: As indicated
		Formaat: A1
		Datum: 0 30-10-2019
		Gewijzigd: A B C D