



Legenda

- betonwand
kalkzandsteenwand
cellenbetonwand
cellenbetonwand hydro
cellenbetonwand zwaar -20dB
HSB wand / metalstud wand
60min. wdbdo brandscheiding
30min. wdbdo brandscheiding
hoofd toegang woning
secundaire toegang woning
verblijfsruimte
aansluitpunt data
aansluitpunt niet bedraad
aarding
aardmat
armatuur op wand met invoegpunt aan buitenzijde
centraal aardpunt
centraaldoos met lichtpunt
drukknop
intercom post
rookmelder
schakelaar, 1-polig, waterdicht
schakelaar, kruis-
schakelaar, serie-
schakelaar, wissel-
schakelaar, wissel-
thermostaatleiding, bedraad
- type A
type B
type C
type D
type E
type F
collectief
maatvoering tussen scheidsconstructie
wm
wd
verdeelinrichting
wandcontactdoos 1-voudig met beschermingscontact
wandcontactdoos 1-voudig met beschermingscontact, waterdicht
wandcontactdoos 2-voudig met beschermingscontact
wandcontactdoos 2-voudig met beschermingscontact, in 2
inbouwdozen
wandcontactdoos 3 fasen met gecombineerde beschermingsleiding
wandcontactdoos 3 fasen, nul en beschermingscontact
wandcontactdoos voor TV-antenne
wandcontactdoos, perilex
WTW-unit (warmterugwin-unit)
kamerthermostaat
CO2 opnemer
afvoerventiel rond 125mm
toevoerventiel rond 125mm
vloeiverwarmingsverdeler
Elektrische badkamer radiator
Sprinklerkop

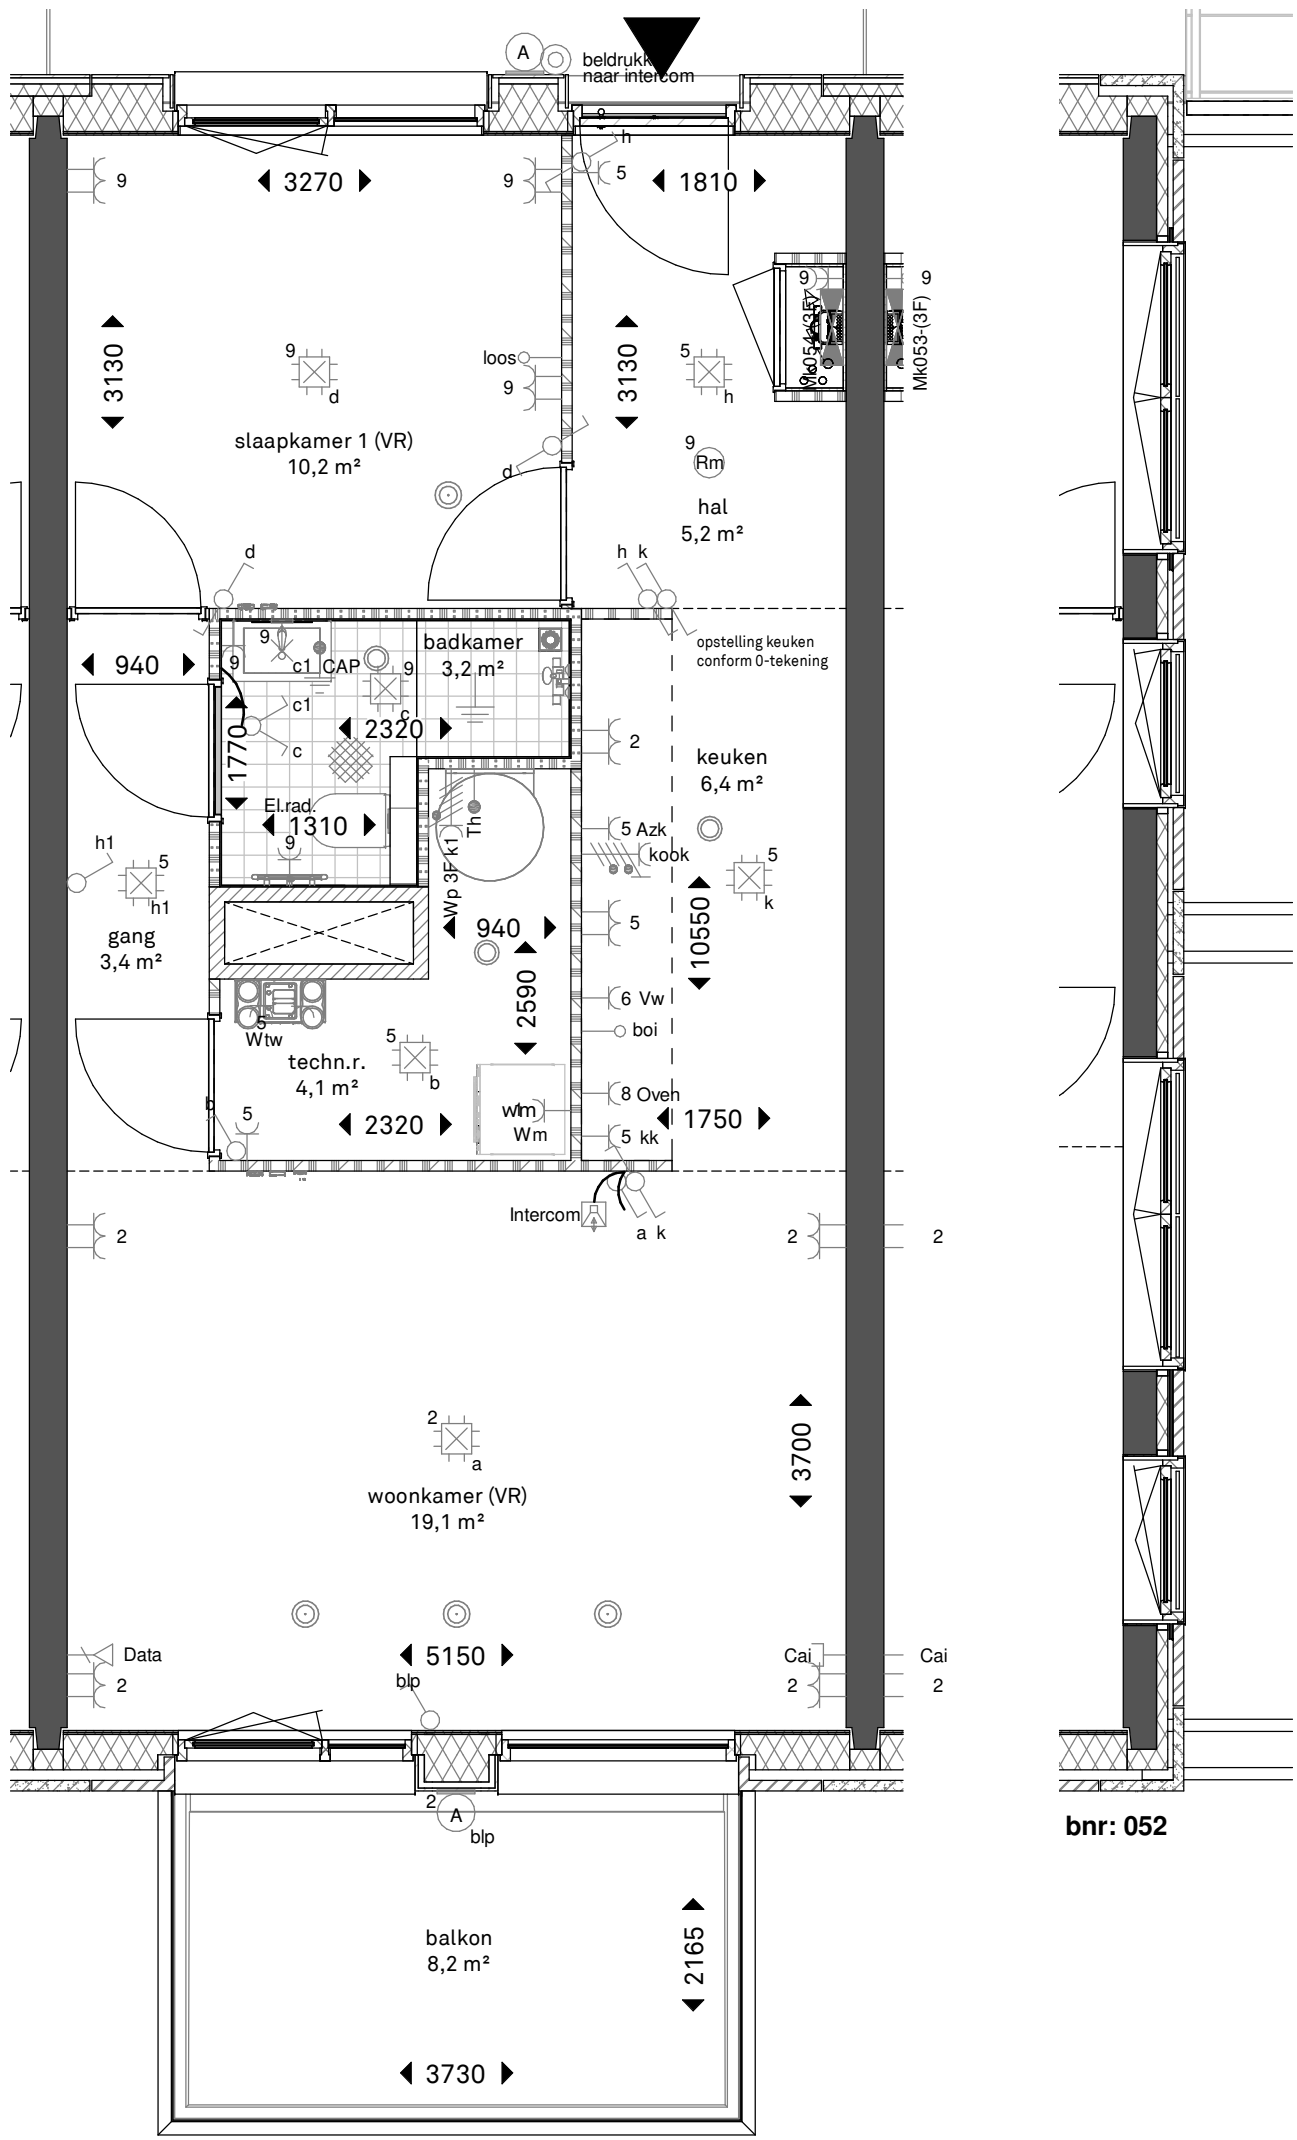

Woningtype C1


schaal 1 : 50

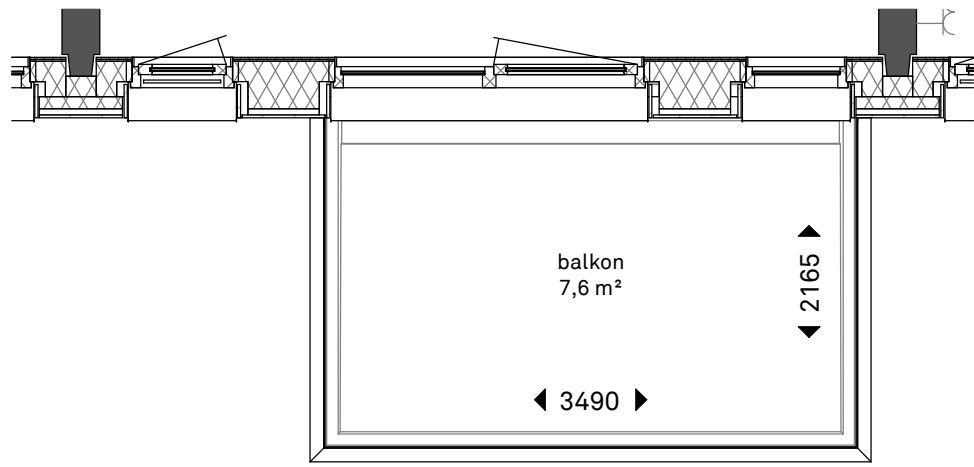

positie balkon bnr: 047, 048, 049, 092, 093

Woningtype C1

schaal 1 : 50

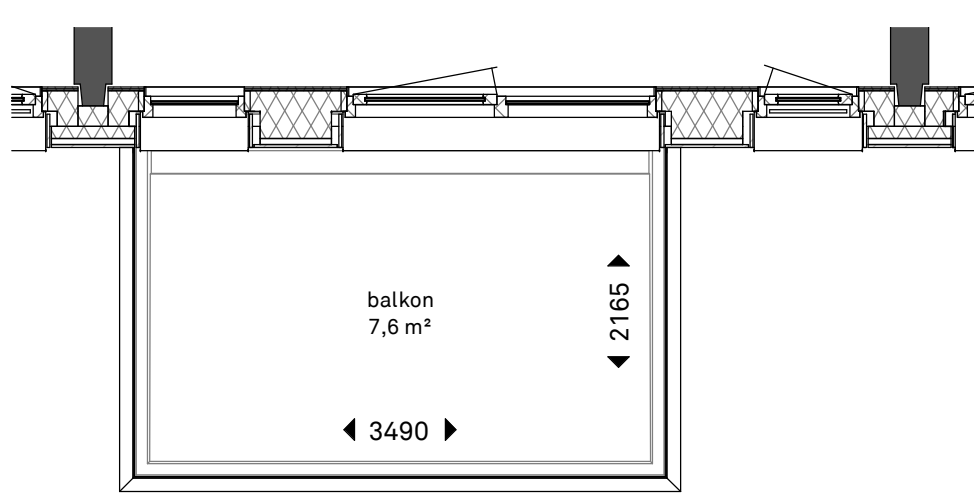

positie balkon bnr: 073, 074, 075, 099


Woningtype C1

schaal 1 : 50



Derde verdieping C1

schaal 1 : 500

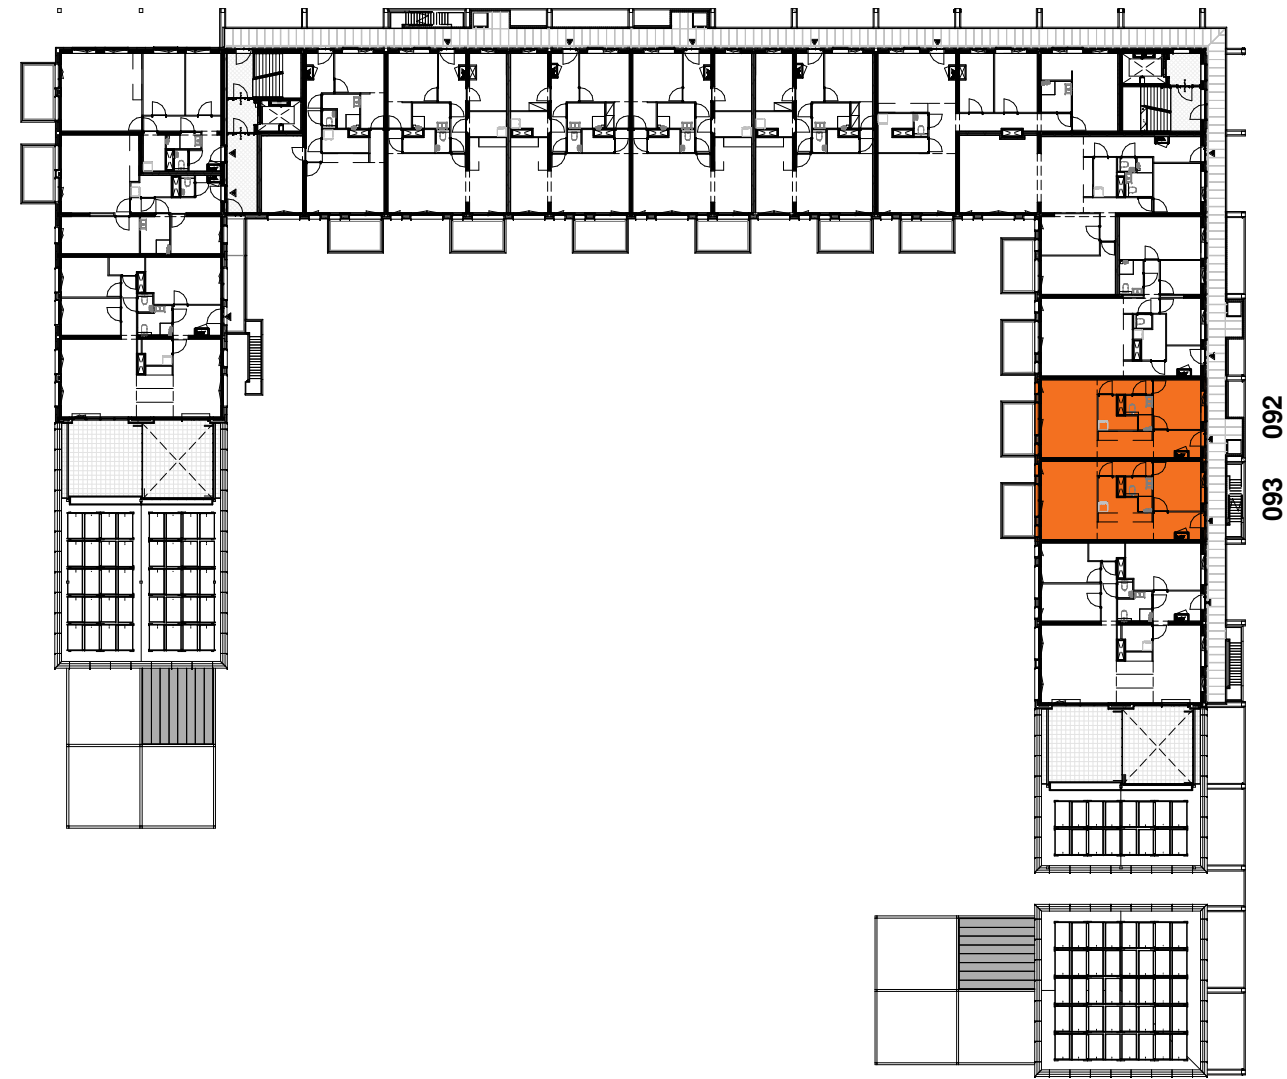


Vijfde verdieping C1

schaal 1 : 500



Vierde verdieping C1

schaal 1 : 500

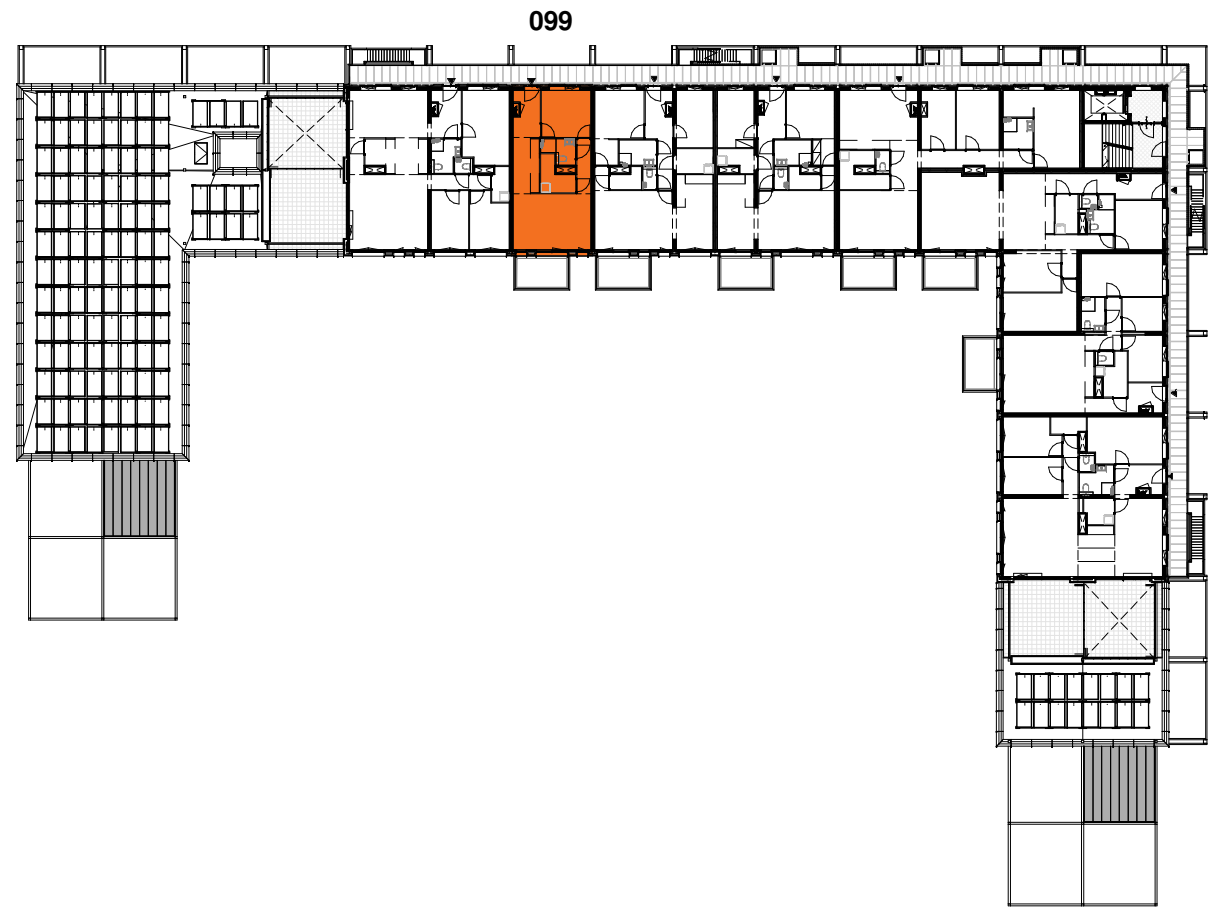

Zesde verdieping C1

schaal 1 : 500

bnr: 047, 048, 049, 054, 058, 059, 060, 073, 074, 075, 092, 093 als getekend
bnr: 052, 055, 099 gespiegeld

	Projectnaam: Gebouw Leyhof Den Haag - Erasmusveld	Werknr.: 2018002 Bladnr.: VK-158
	Onderwerp: woningtype C1 standaard plattegronden	Schaal: As indicated Formaat: A1 Datum: 0 30-10-2019
	Opdrachtgever: van Wijnen Dordrecht B.V.	Gewijzigd: A B C D