


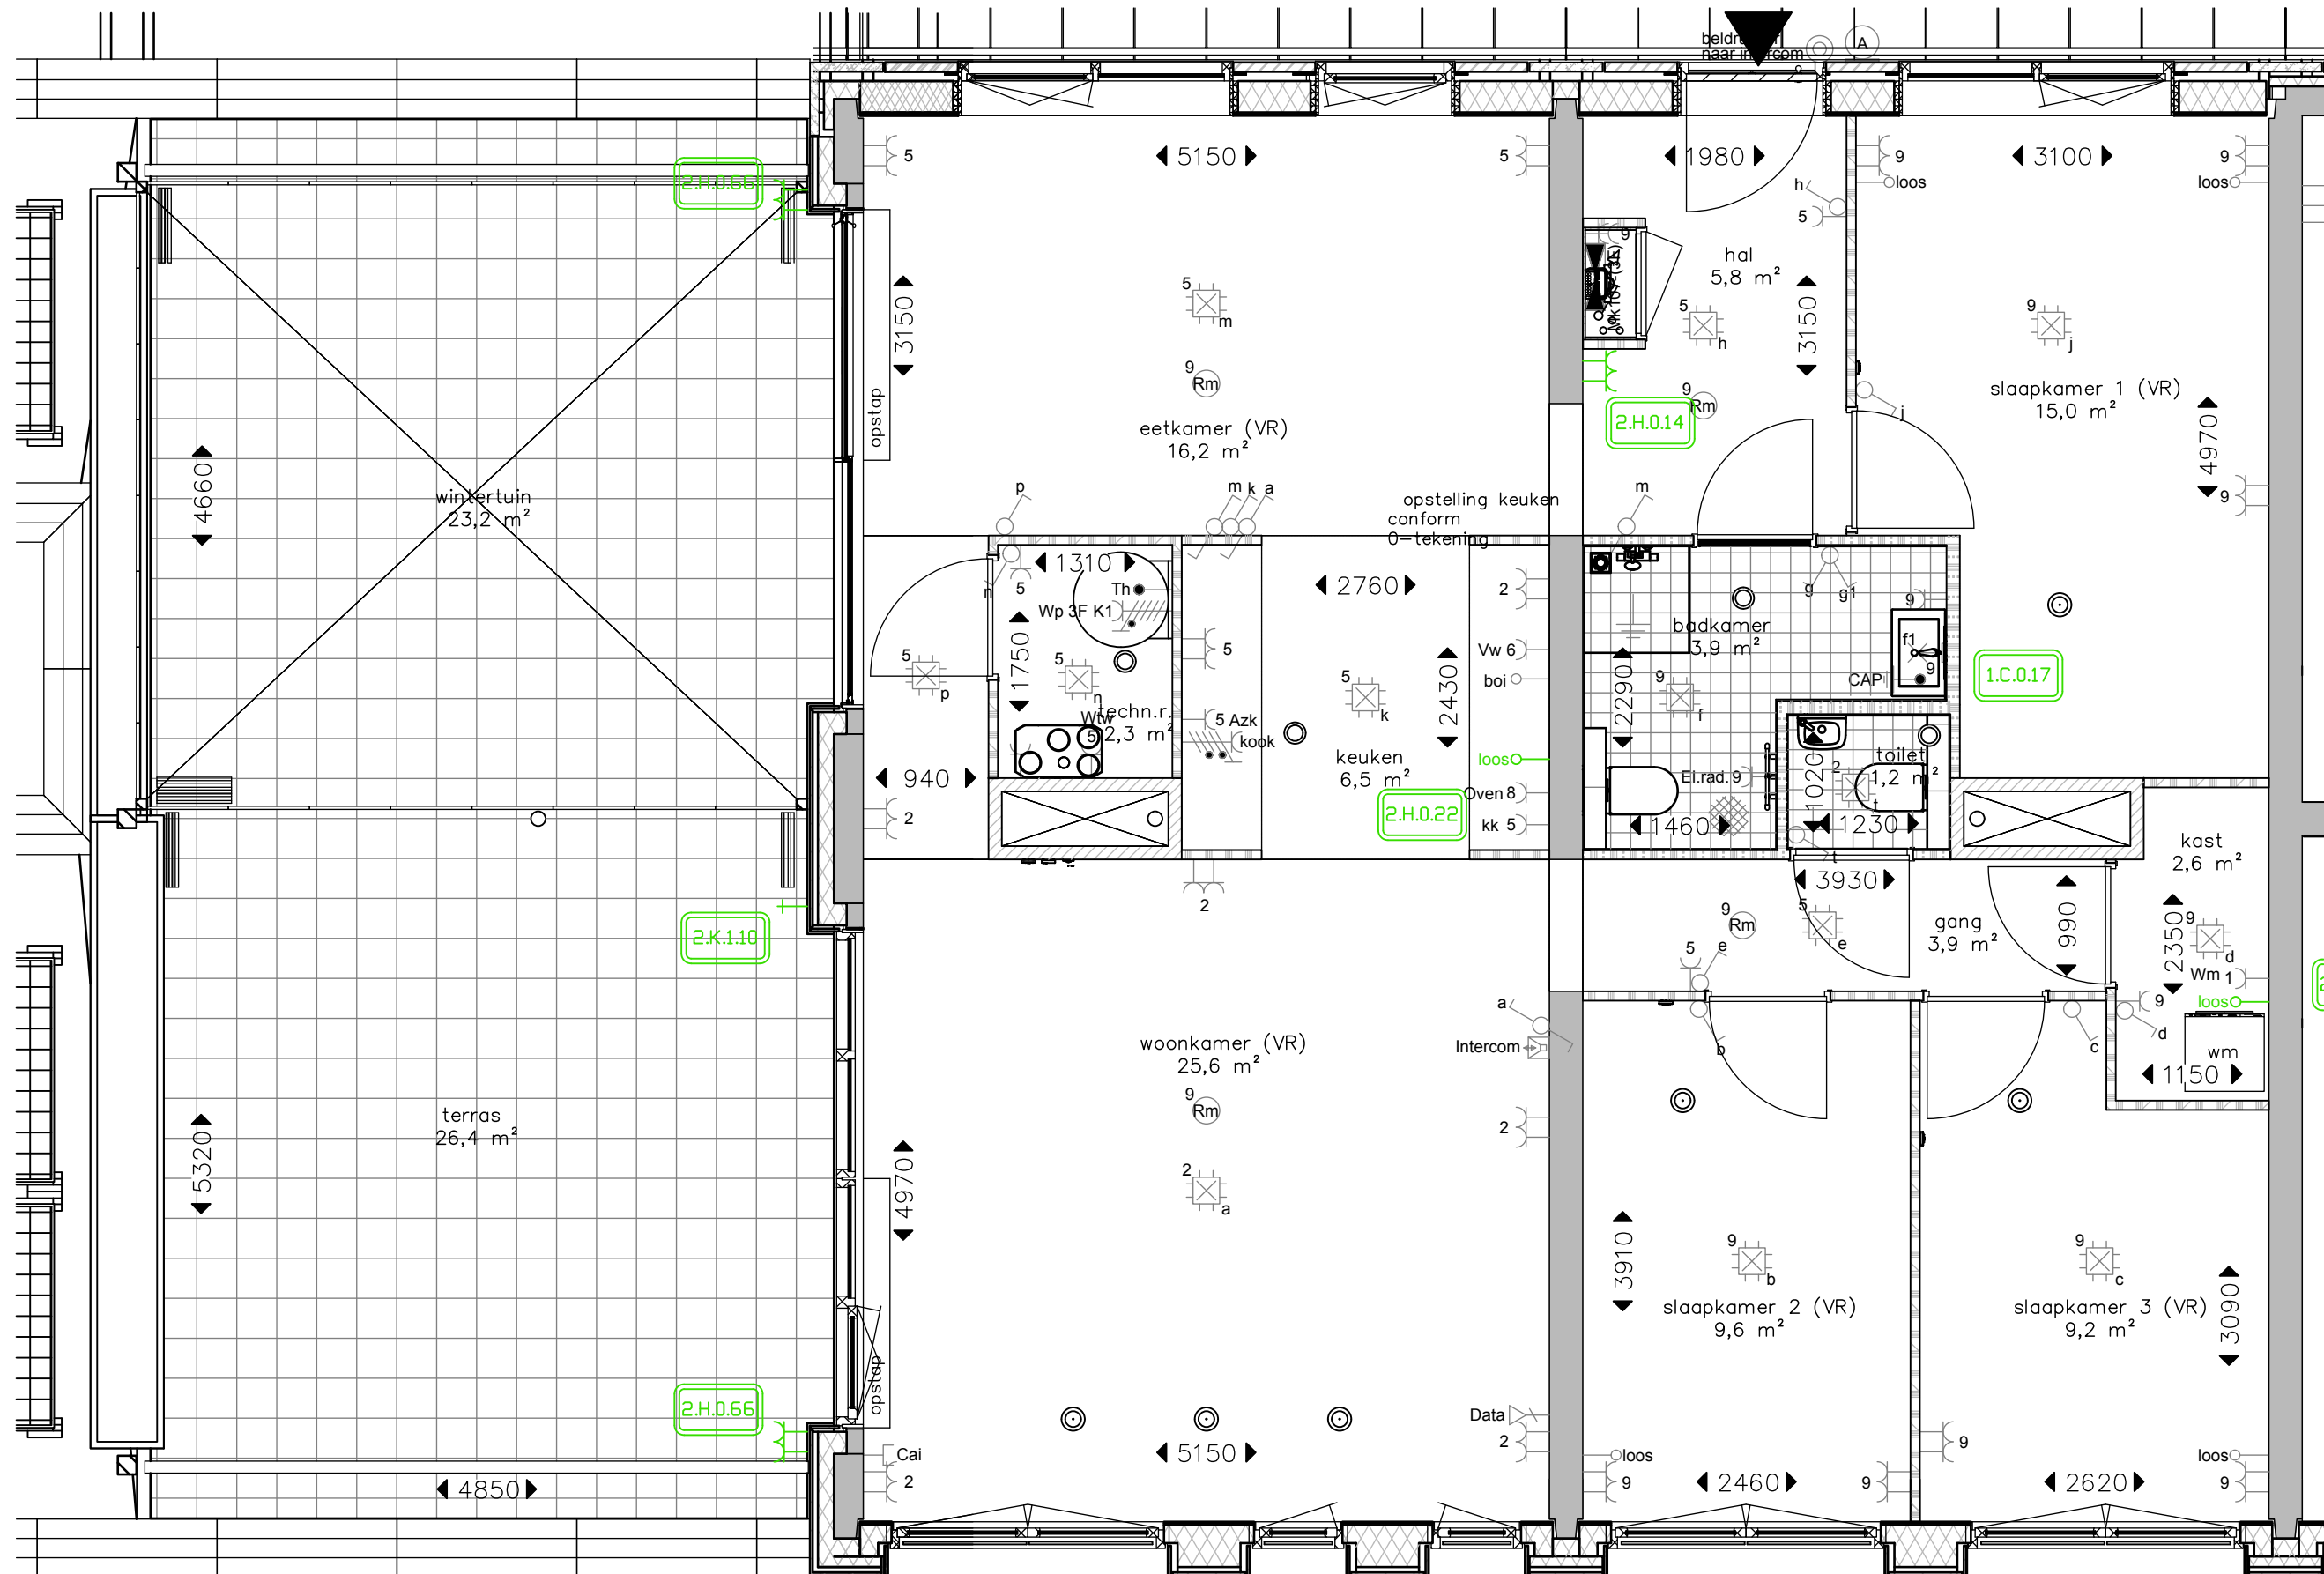

PROJECT Gebouw Leyhof, Den Haag Erasmusveld			BOUWNUMMER 098
NAAM KOPER			
ONDERWERP Plattegronden, type F2			HANDTEKENING VOOR AKKOORD
DATUM 20-06-2020	GETEKEND es	FORMAAT A3 - h	SCHAAL 1 : 50
De aangegeven maatvoering is indicatief. Aan deze tekening kunnen geen rechten worden ontleend. Wijzigingen welke zijn opgenomen in de showroomofferte(s) zijn op deze tekening niet verwerkt.			Alle voorgaande tekeningen komen hiermee te vervallen.