

**Woningtype D1a**  
schaal 1 : 50

# Woningtype D1a

schaal 1 : 50

# Woningtype D1a

schaal 1 : 50

## Derde verdieping D1a

schaal 1 : 500

## Vijfde verdieping D1a

schaal 1 : 500


Woningtype D1a  
schaal 1 : 50

## Vierde verdieping D1a

schaal 1 : 500

## Zesde verdieping D1a

schaal 1 : 500

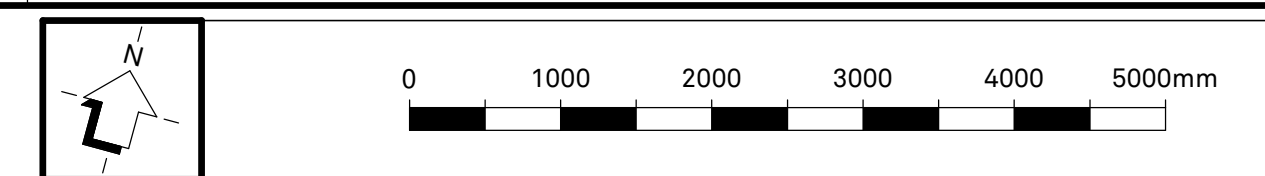

# Legenda

|  |                                                 |  |                                                                    |
|--|-------------------------------------------------|--|--------------------------------------------------------------------|
|  | betonwand                                       |  | type A                                                             |
|  | alkazandsteenwand                               |  | type B                                                             |
|  | cellenbetonwand                                 |  | type C                                                             |
|  | cellenbetonwand hydro                           |  | type D                                                             |
|  | cellenbetonwand zwaar -20dB                     |  | type E                                                             |
|  | HSB wand / metalstud wand                       |  | type F                                                             |
|  | 60min. wd.bbo brandscheiding                    |  | collectief                                                         |
|  | 30min. wd.bbo brandscheiding                    |  |                                                                    |
|  | hoofd toegang woning                            |  | maatvoering tussen scheidingsconstructie                           |
|  | secundaire toegang woning                       |  | opstelplaats wasmachine                                            |
|  | verblifruimte                                   |  | opstelplaats wasdroger                                             |
|  | aansluitpunt data                               |  | verdelinrichting                                                   |
|  | aansluitpunt niet bedraad                       |  | wandcontactdoos 1-voudig met beschermingscontact                   |
|  | aarding                                         |  | wandcontactdoos 1-voudig met beschermingscontact, waterdicht       |
|  | aardmat                                         |  | wandcontactdoos 2-voudig met beschermingscontact                   |
|  | armatuur op wand met invoegpunt aan buitenzijde |  | wandcontactdoos 2-voudig met beschermingscontact, in 2 inbouwdozen |
|  | centraal aardpunt                               |  | wandcontactdoos 3 fasen, met gecombineerde beschermingsleiding     |
|  | centraaldoos met lichtpunt                      |  | wandcontactdoos 3 fasen, nul en beschermingscontact                |
|  | drukknop                                        |  | wandcontactdoos voor TV-antenne                                    |
|  | intercom post                                   |  | wandcontactdoos, perilex                                           |
|  | rookmelder                                      |  | WTW-unit (warmterugwin-unit)                                       |
|  | schakelaar, 1-polig, waterdicht                 |  | boostervarmtepomp inclusief voorraadvat (BWP)                      |
|  | schakelaar, kruis-                              |  | kamerthermostaat                                                   |
|  | schakelaar, serie-                              |  | CO2 opnemer                                                        |
|  | schakelaar, wissel-                             |  | afvoerventiel rond 125mm                                           |
|  | schakelaar, wissel-                             |  | toevoerventiel rond 125mm                                          |
|  | thermostaatbedrading, bedraad                   |  | vloerverwarmingsverdeler                                           |
|  |                                                 |  | Elektrische badkamer radiator                                      |
|  |                                                 |  | Sprinklerkop                                                       |

bnr: 040, 042, 066, 068, 085, 087, 100 als getekend  
bnr: 051, 061, 077, 080 gespiegeld

|   |                                                                |                                                                                 |
|---|----------------------------------------------------------------|---------------------------------------------------------------------------------|
|  <b>VAN WIJNEN</b> | <b>Projectnaam:</b><br>Gebouw Leyhof<br>Den Haag - Erasmusveld | <b>Werknr.:</b> 2018002<br><b>Bladnr.:</b> VK-160                               |
|   | <b>Onderwerp:</b><br>woningtype D1a standaard<br>plattegronden | <b>Schaal:</b> As indicated<br><b>Formaat:</b> A1<br><b>Datum:</b> 0 30-10-2019 |
|   | <b>Opdrachtgever:</b><br>van Wijnen Dordrecht B.V.             | <b>Gewijzigd:</b><br>A<br>B<br>C<br>D                                           |