
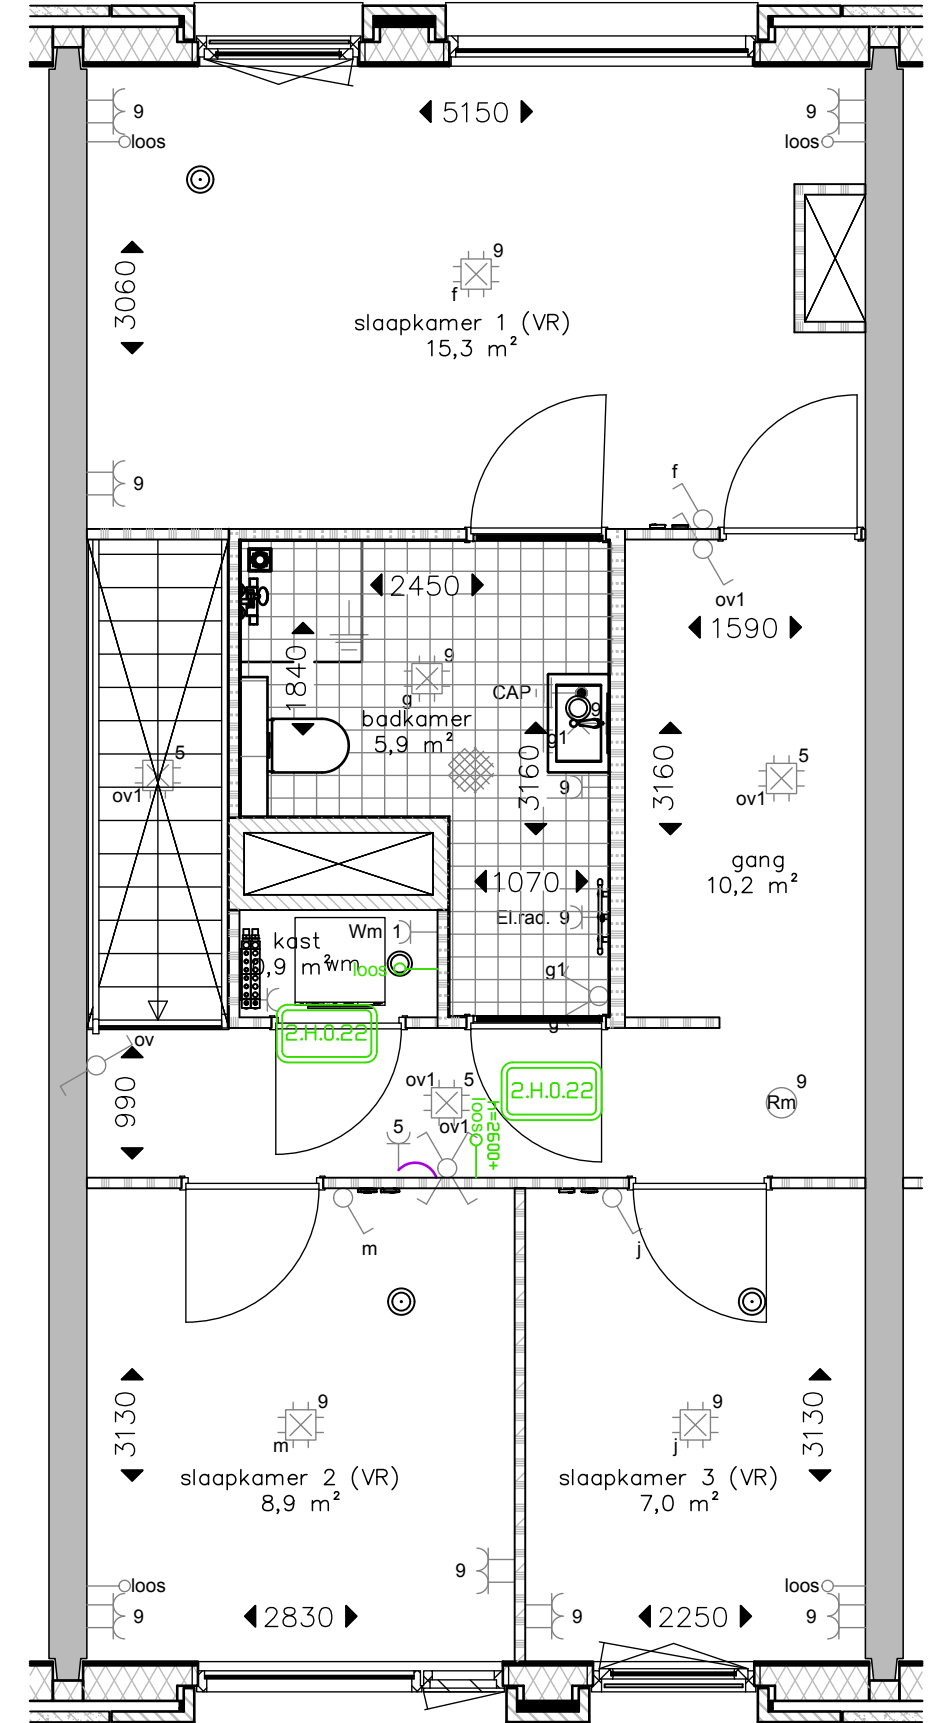
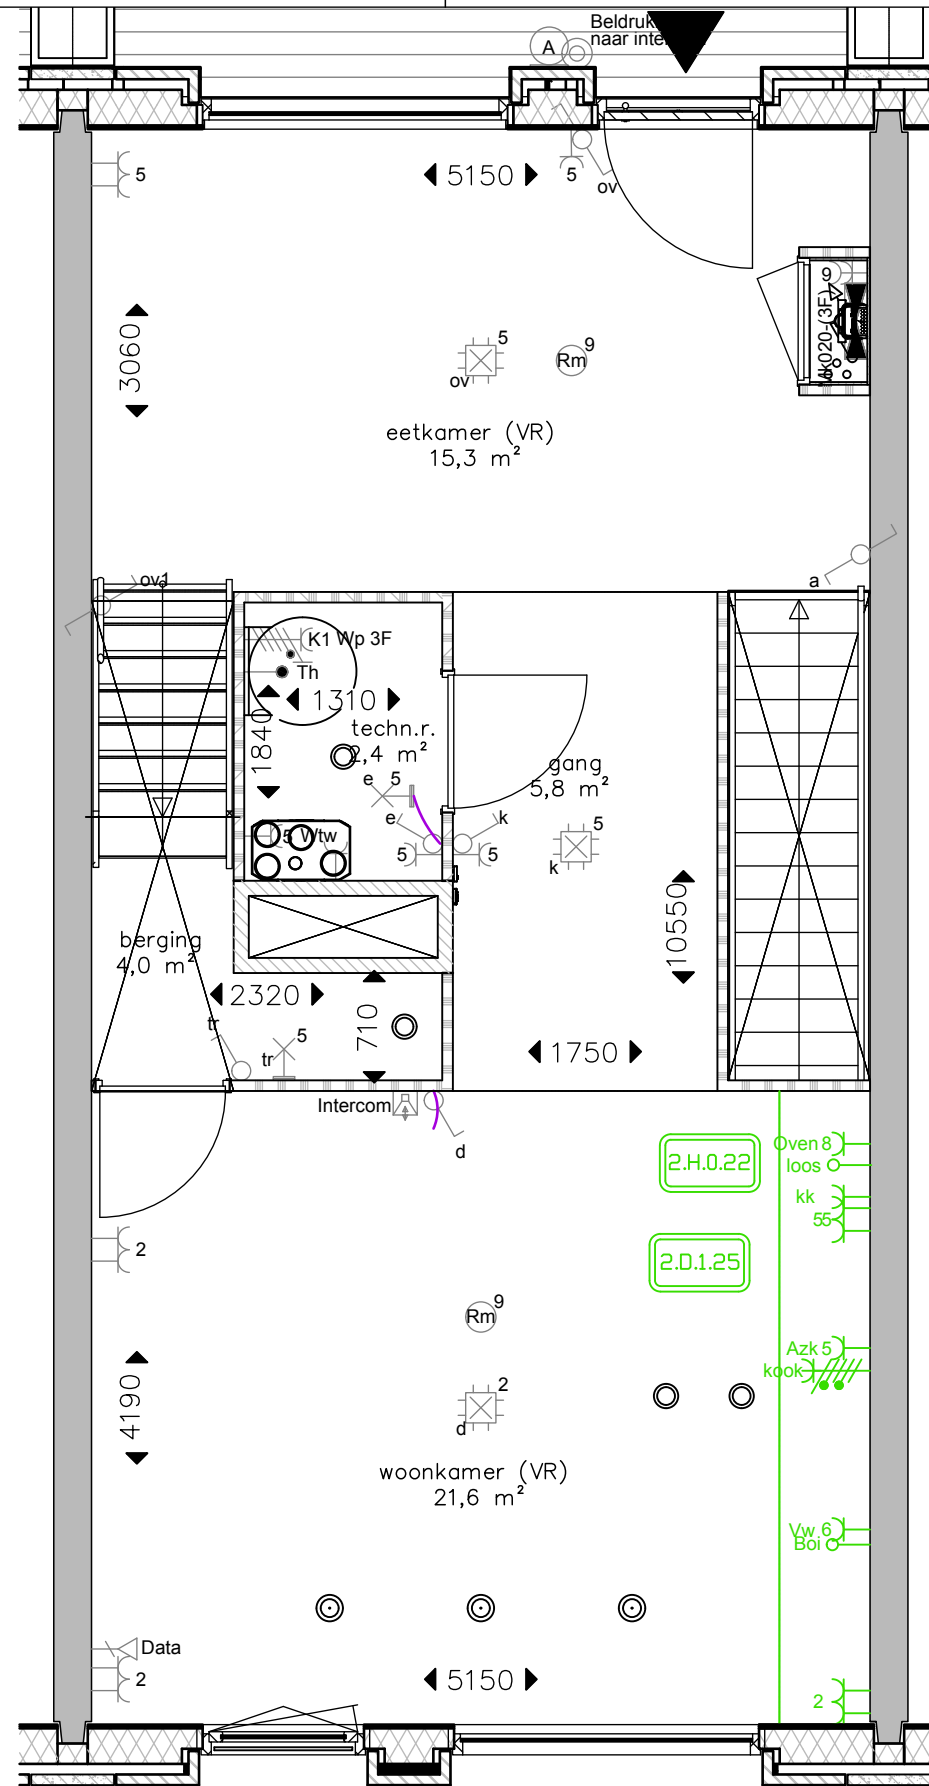


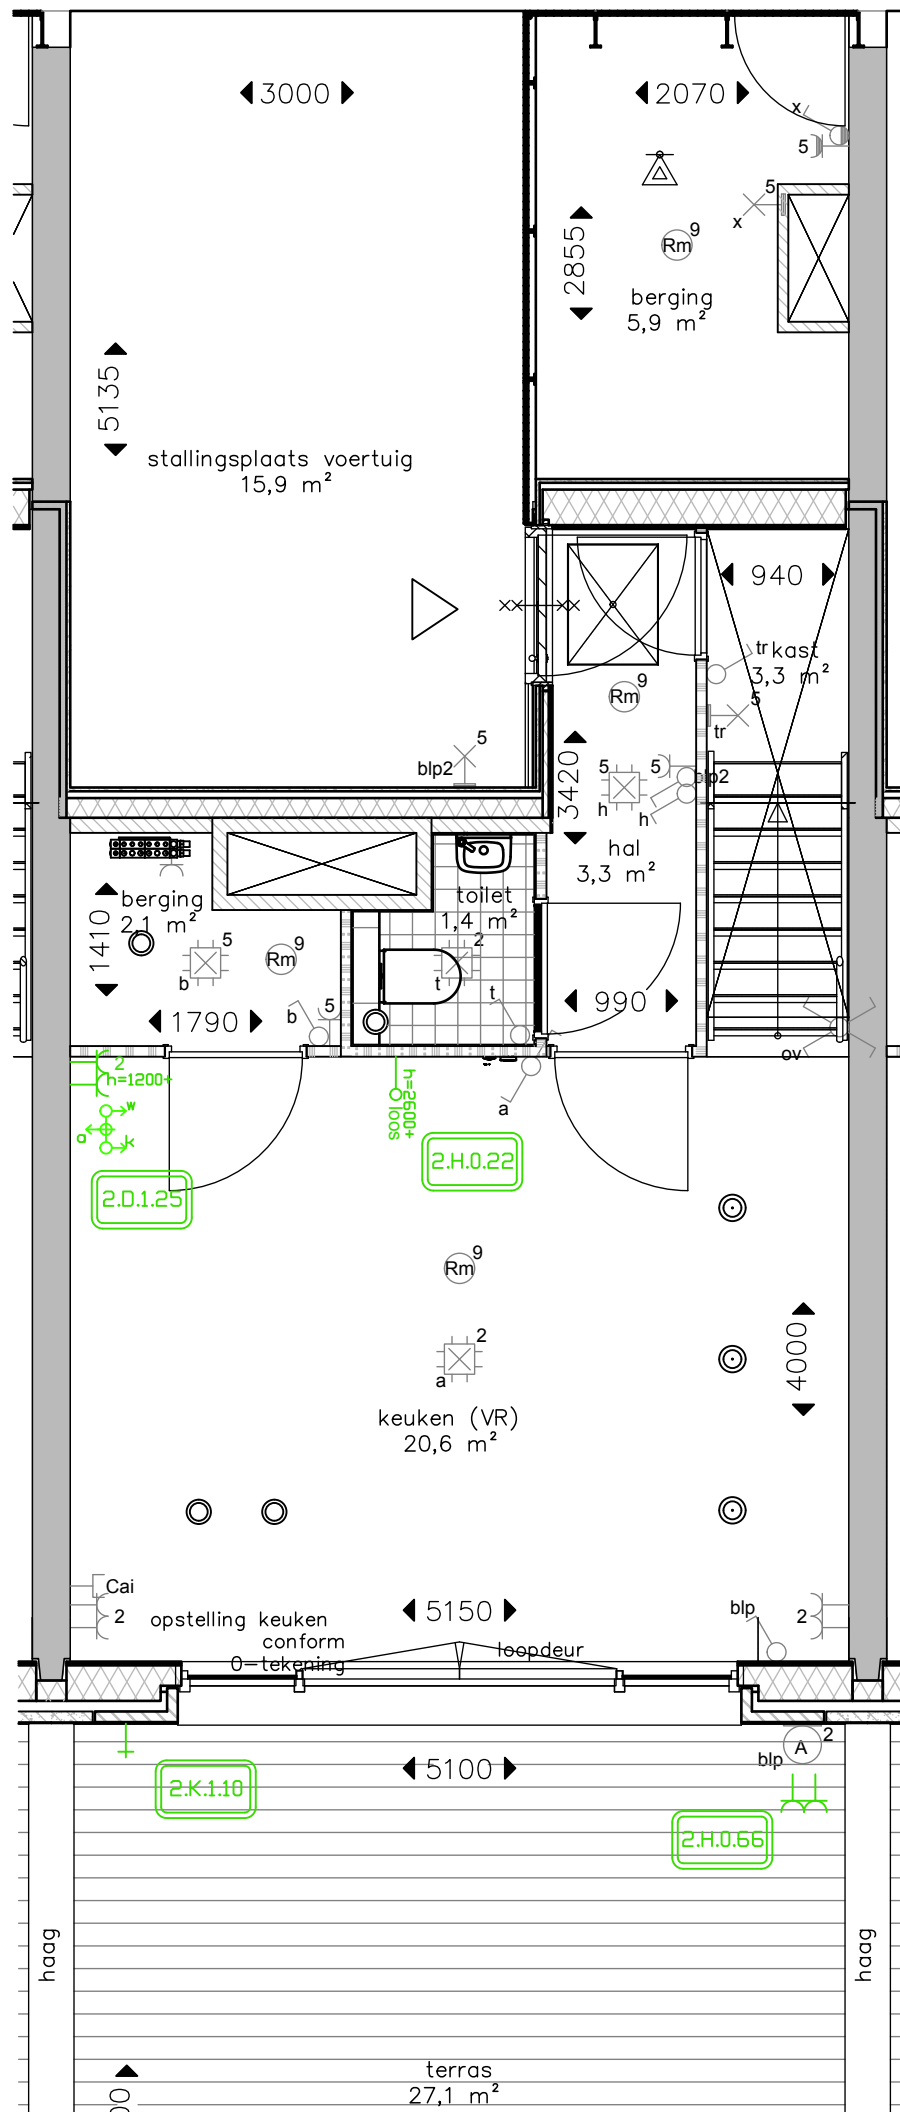

PROJECT Gebouw Leyhof, Den Haag Erasmusveld				BOUWNUMMER 033	
NAAM KOPER					
ONDERWERP Plattegronden, type B1sp				HANDTEKENING VOOR AKKOORD	
DATUM 20-06-2020	GETEKEND es	FORMAAT A3 - h	SCHAAL 1 : 50		
De aangegeven maatvoering is indicatief. Aan deze tekening kunnen geen rechten worden ontleend. Wijzigingen welke zijn opgenomen in de showroomofferte(s) zijn op deze tekening niet verwerkt.					
Alle voorgaande tekeningen komen hiermee te vervallen.					