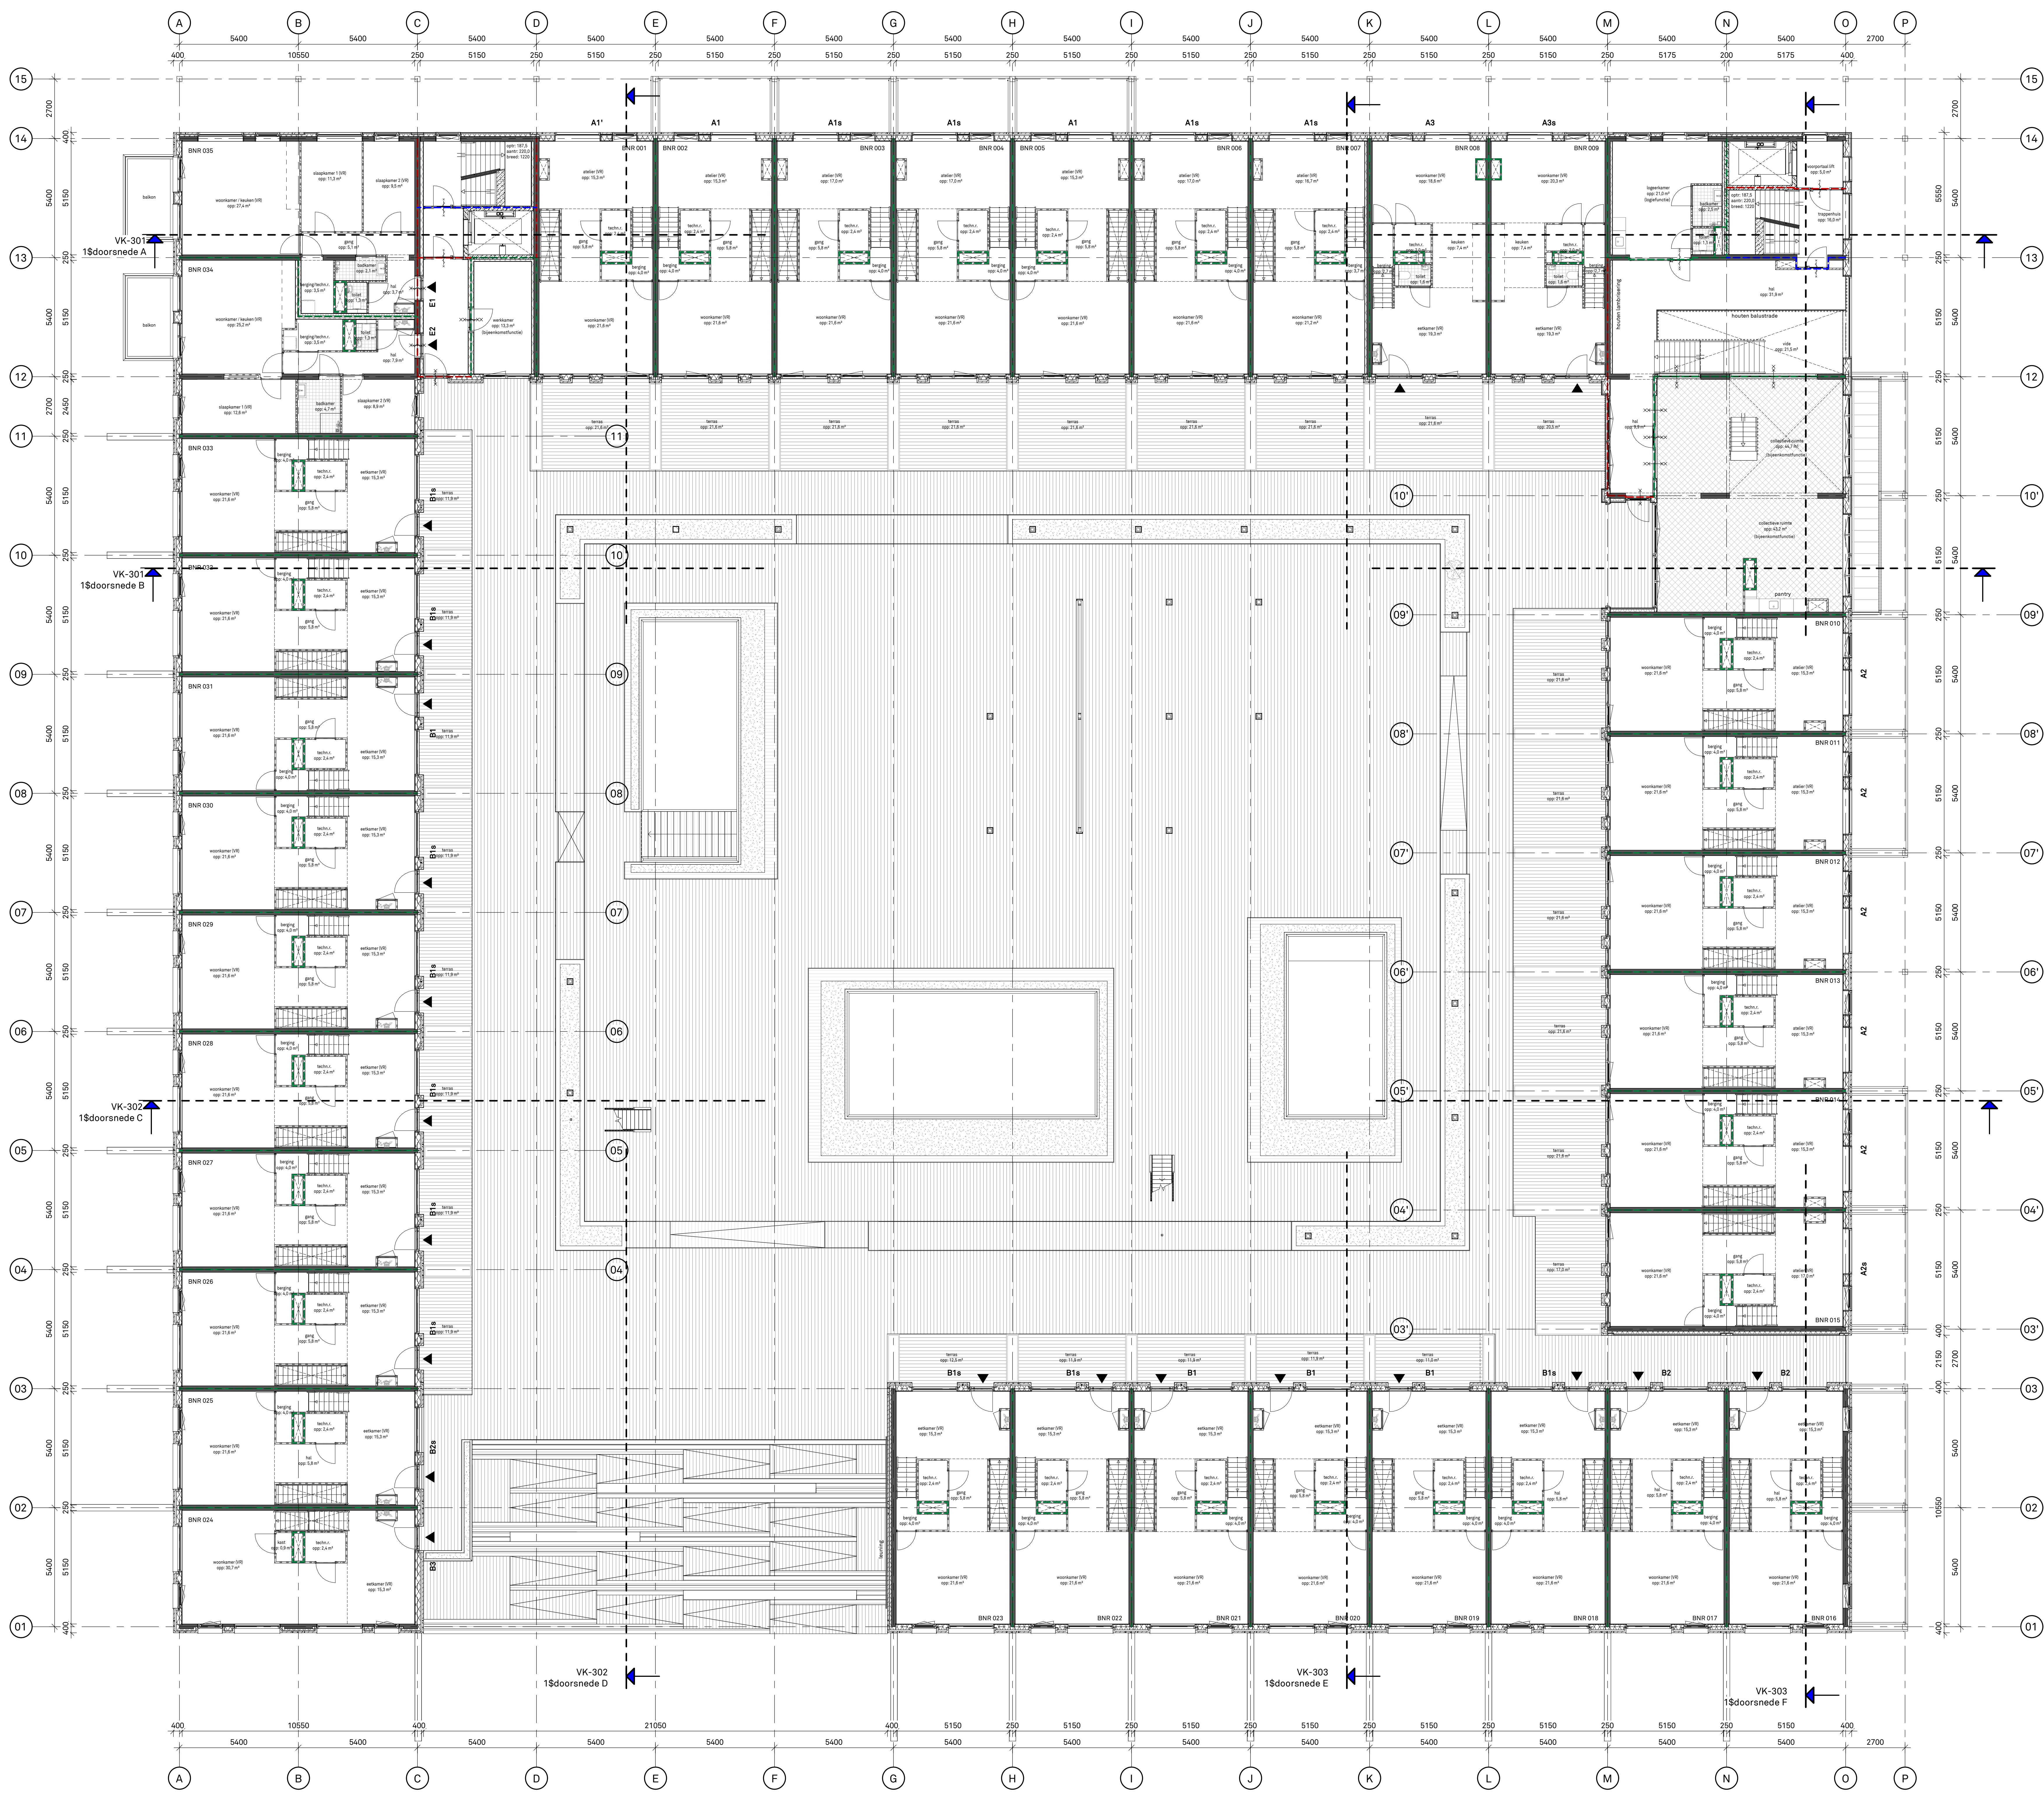


	Projectnaam:	Gebouw Leyhof Den Haag - Erasmusveld	Werknr.: 2018002
	Onderwerp:	Plattegrond eerste verdieping	Bladnr.: VK-101
	Opdrachtgever:	van Wijnen Dordrecht B.V.	Schaal: 1:100
			Formaat: A0
			Datum: 0-30-10-2019
			Gewijzigd: