




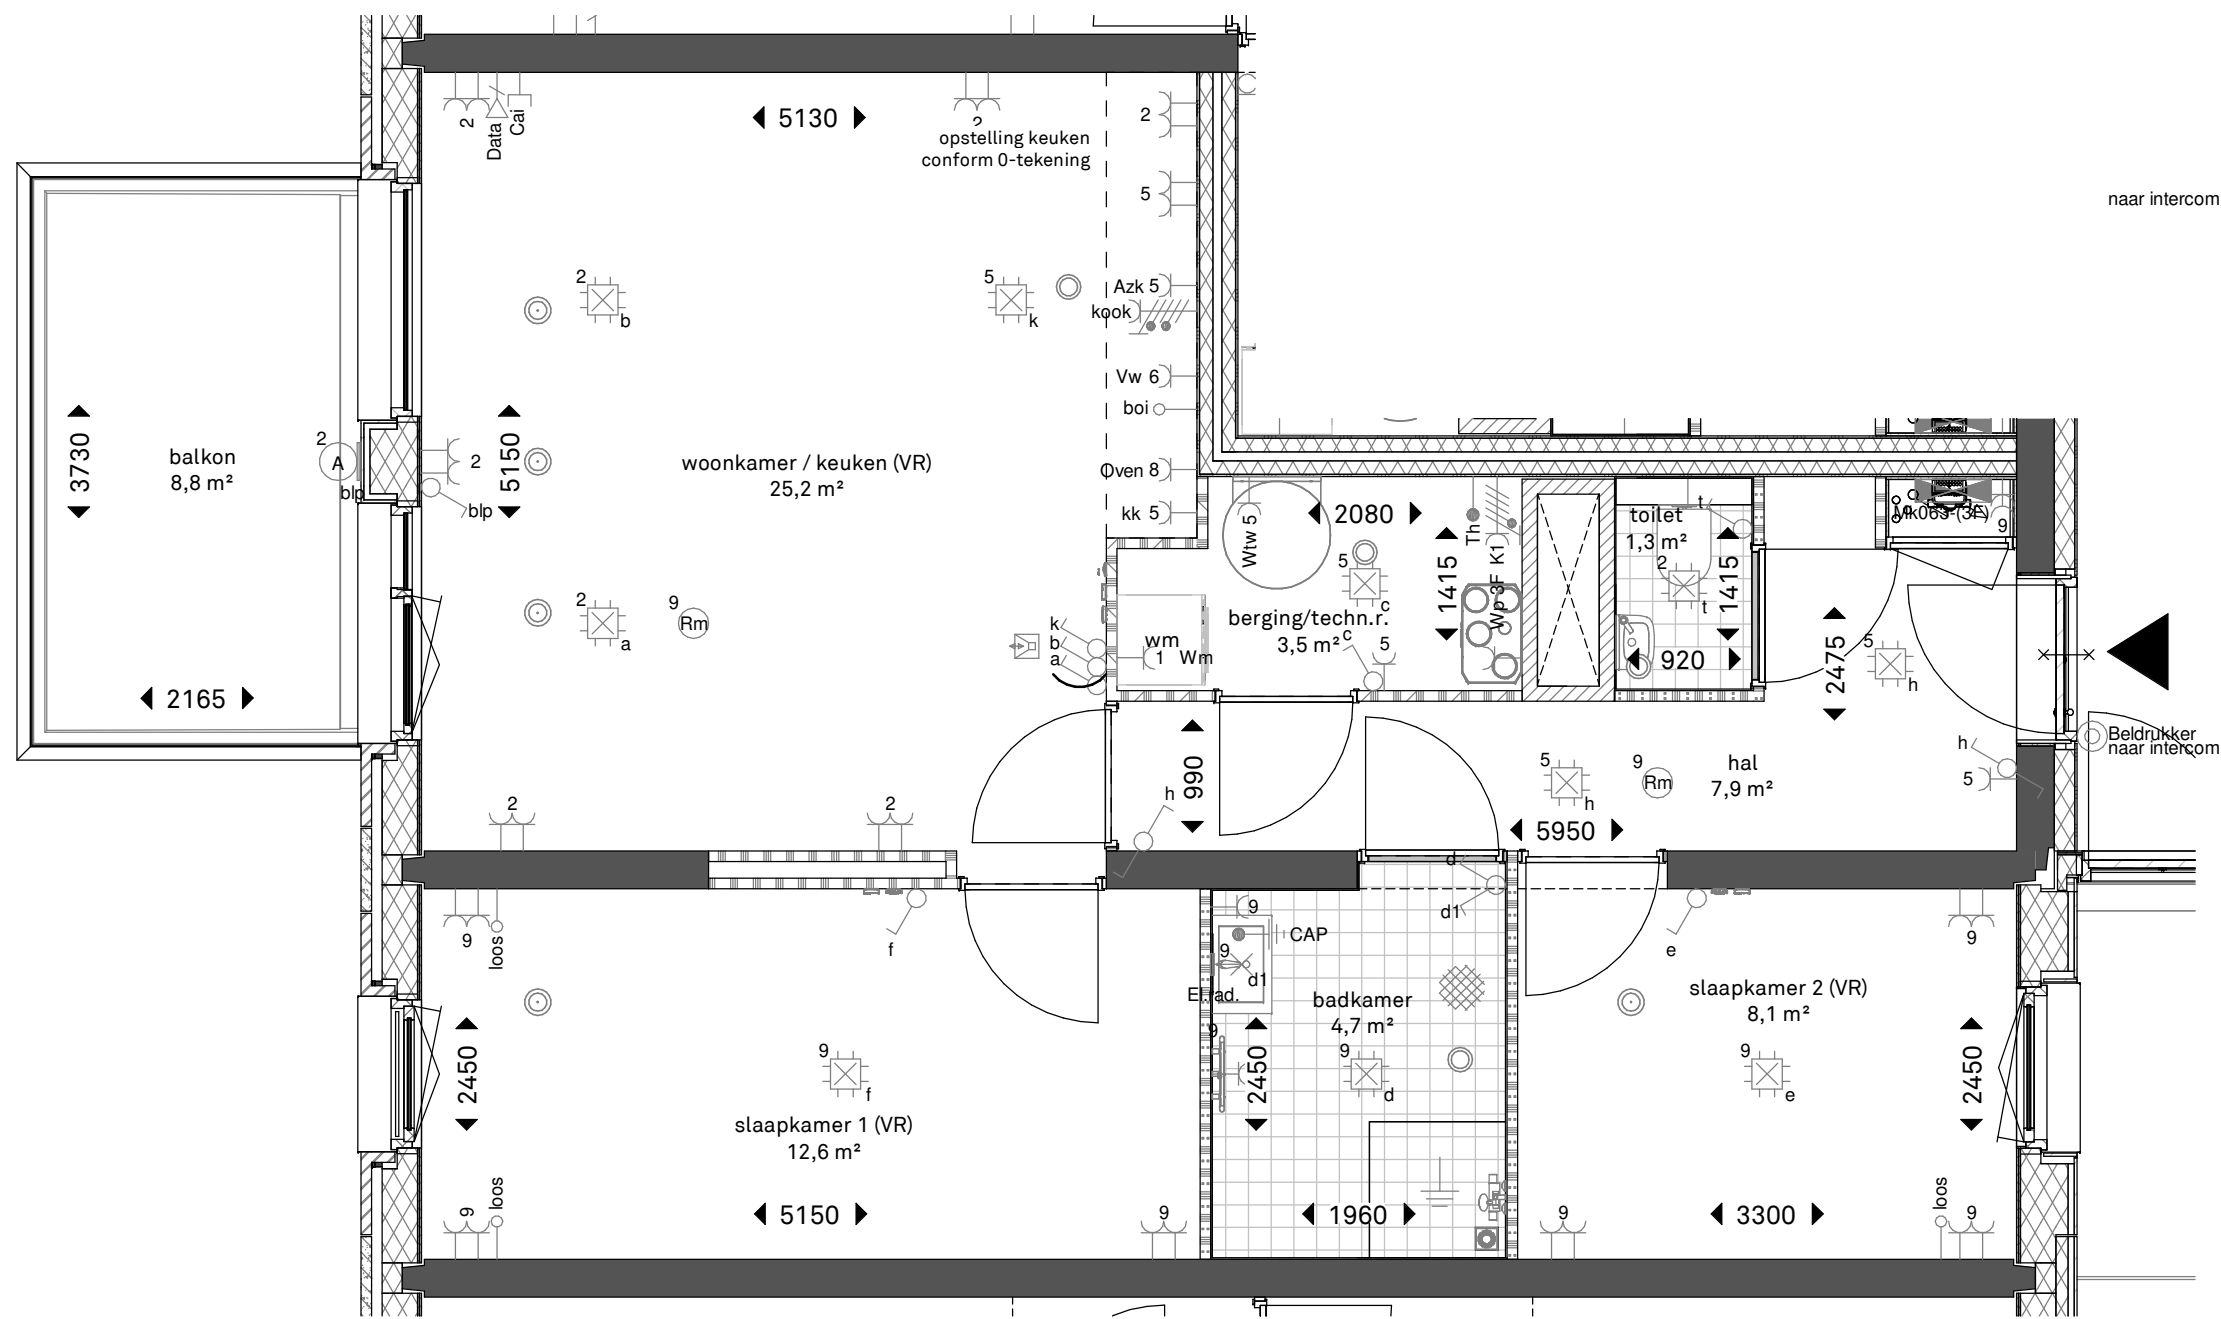

Woningtype E2  
schaal 1 : 50

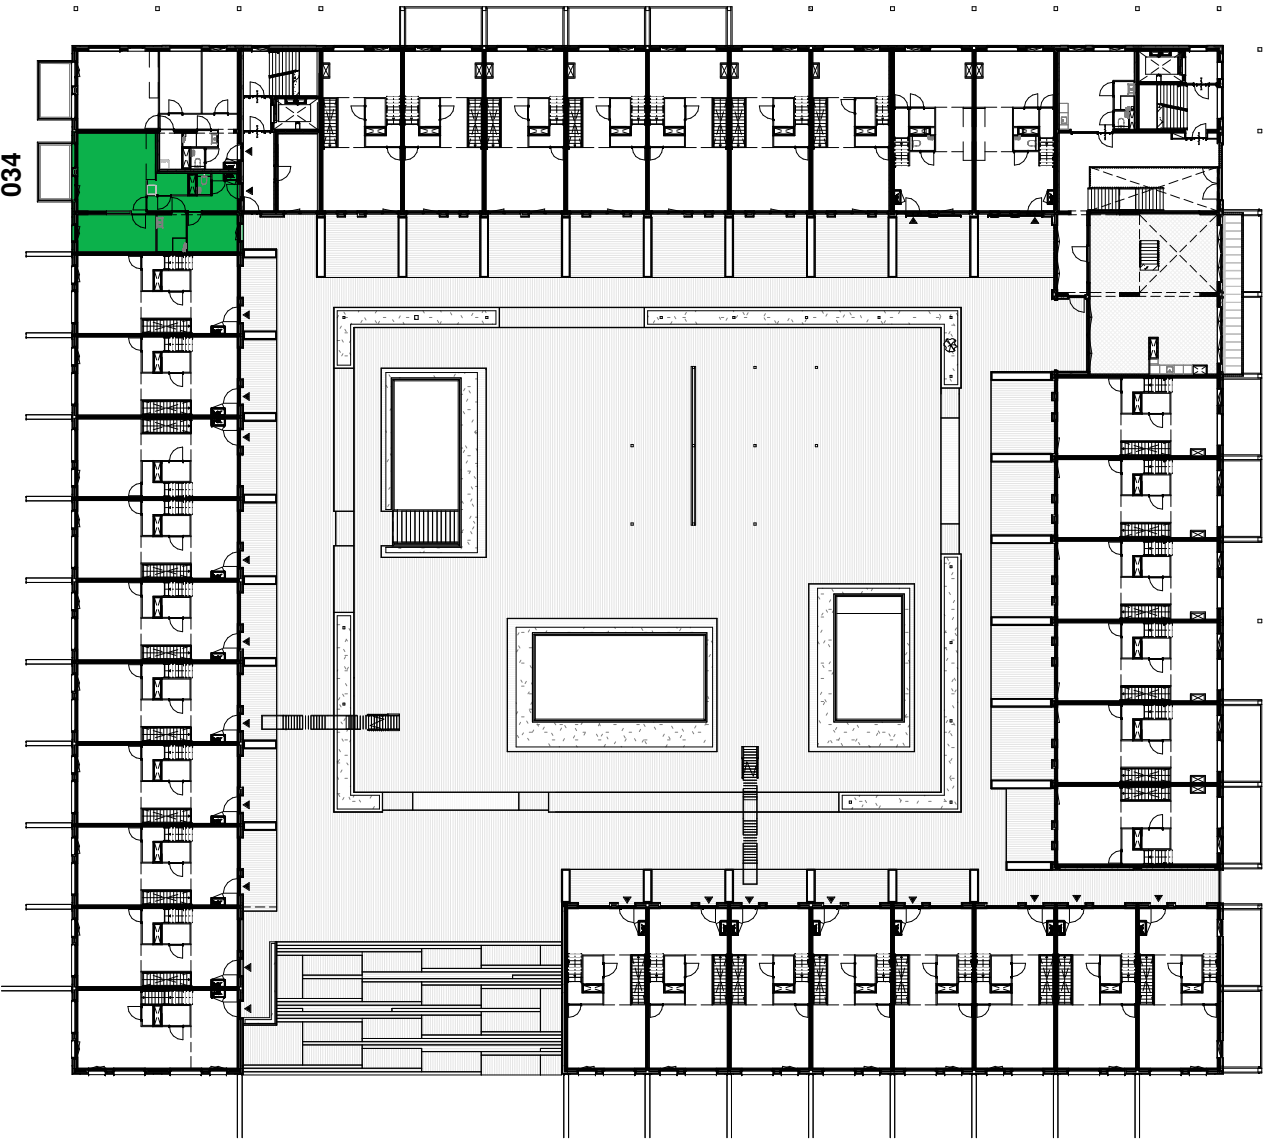

Eerste verdieping E2  
schaal 1 : 500

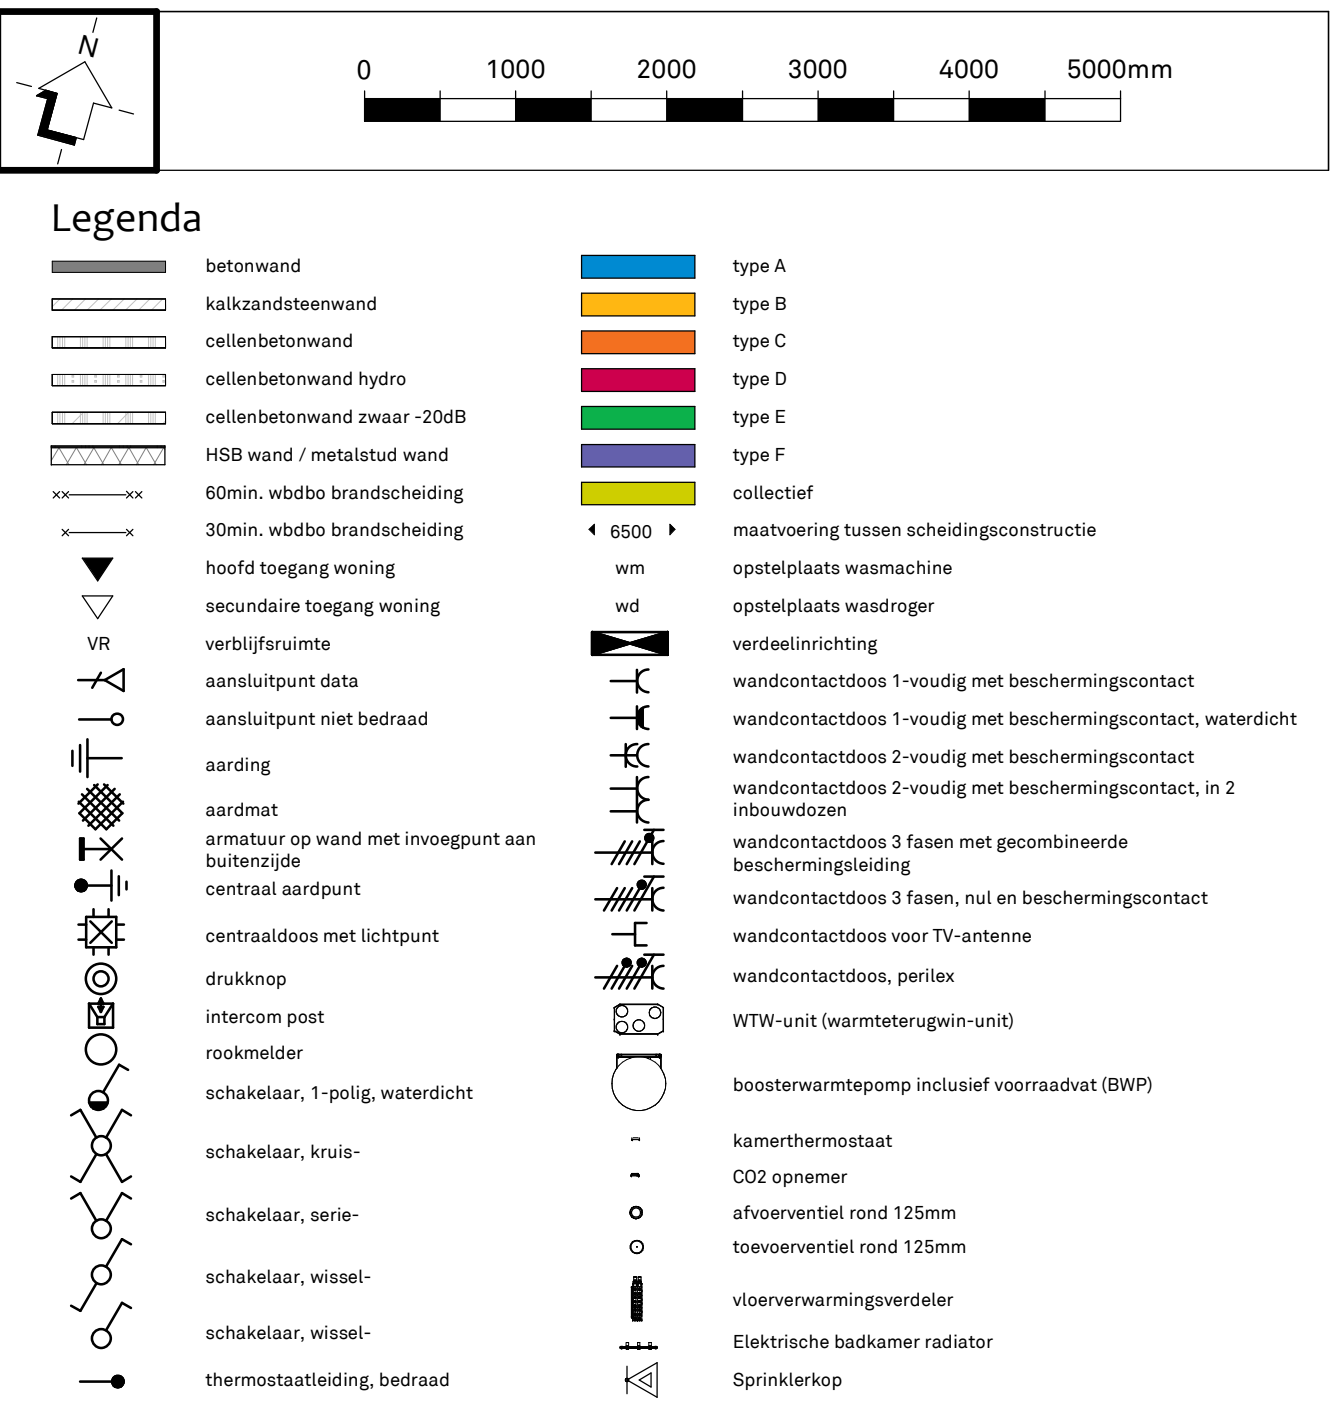


Tweede verdieping E2  
schaal 1 : 500



Derde verdieping E2  
schaal 1 : 500



Vierde verdieping E2  
schaal 1 : 500

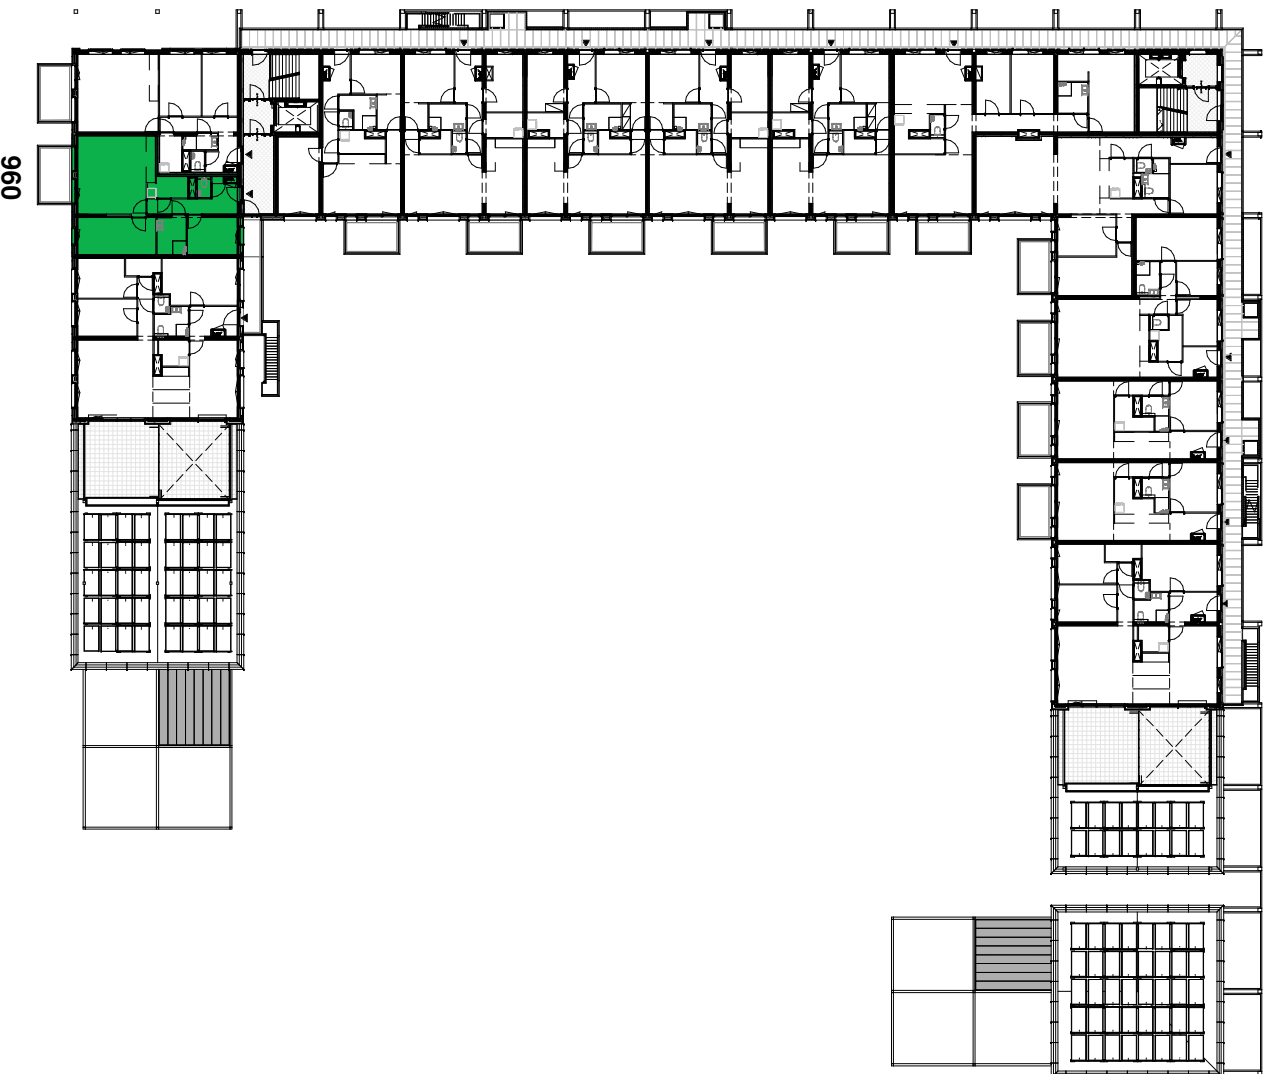

Vijfde verdieping E2  
schaal 1 : 500

bnr: 034, 037, 063, 082, 096 als getekend

|                                                                                       |                                                         |                                                            |
|---------------------------------------------------------------------------------------|---------------------------------------------------------|------------------------------------------------------------|
|  | Projectnaam:<br>Gebouw Leyhof<br>Den Haag - Erasmusveld | Werknr.: 2018002<br>Bladnr.: VK-163                        |
|                                                                                       | Onderwerp:<br>woningtype E2 standaard<br>plattegronden  | Schaal: As indicated<br>Formaat: A1<br>Datum: 0 30-10-2019 |
|                                                                                       | Opdrachtgever:<br>van Wijnen Dordrecht B.V.             | Gewijzigd: A<br>B<br>C<br>D                                |