


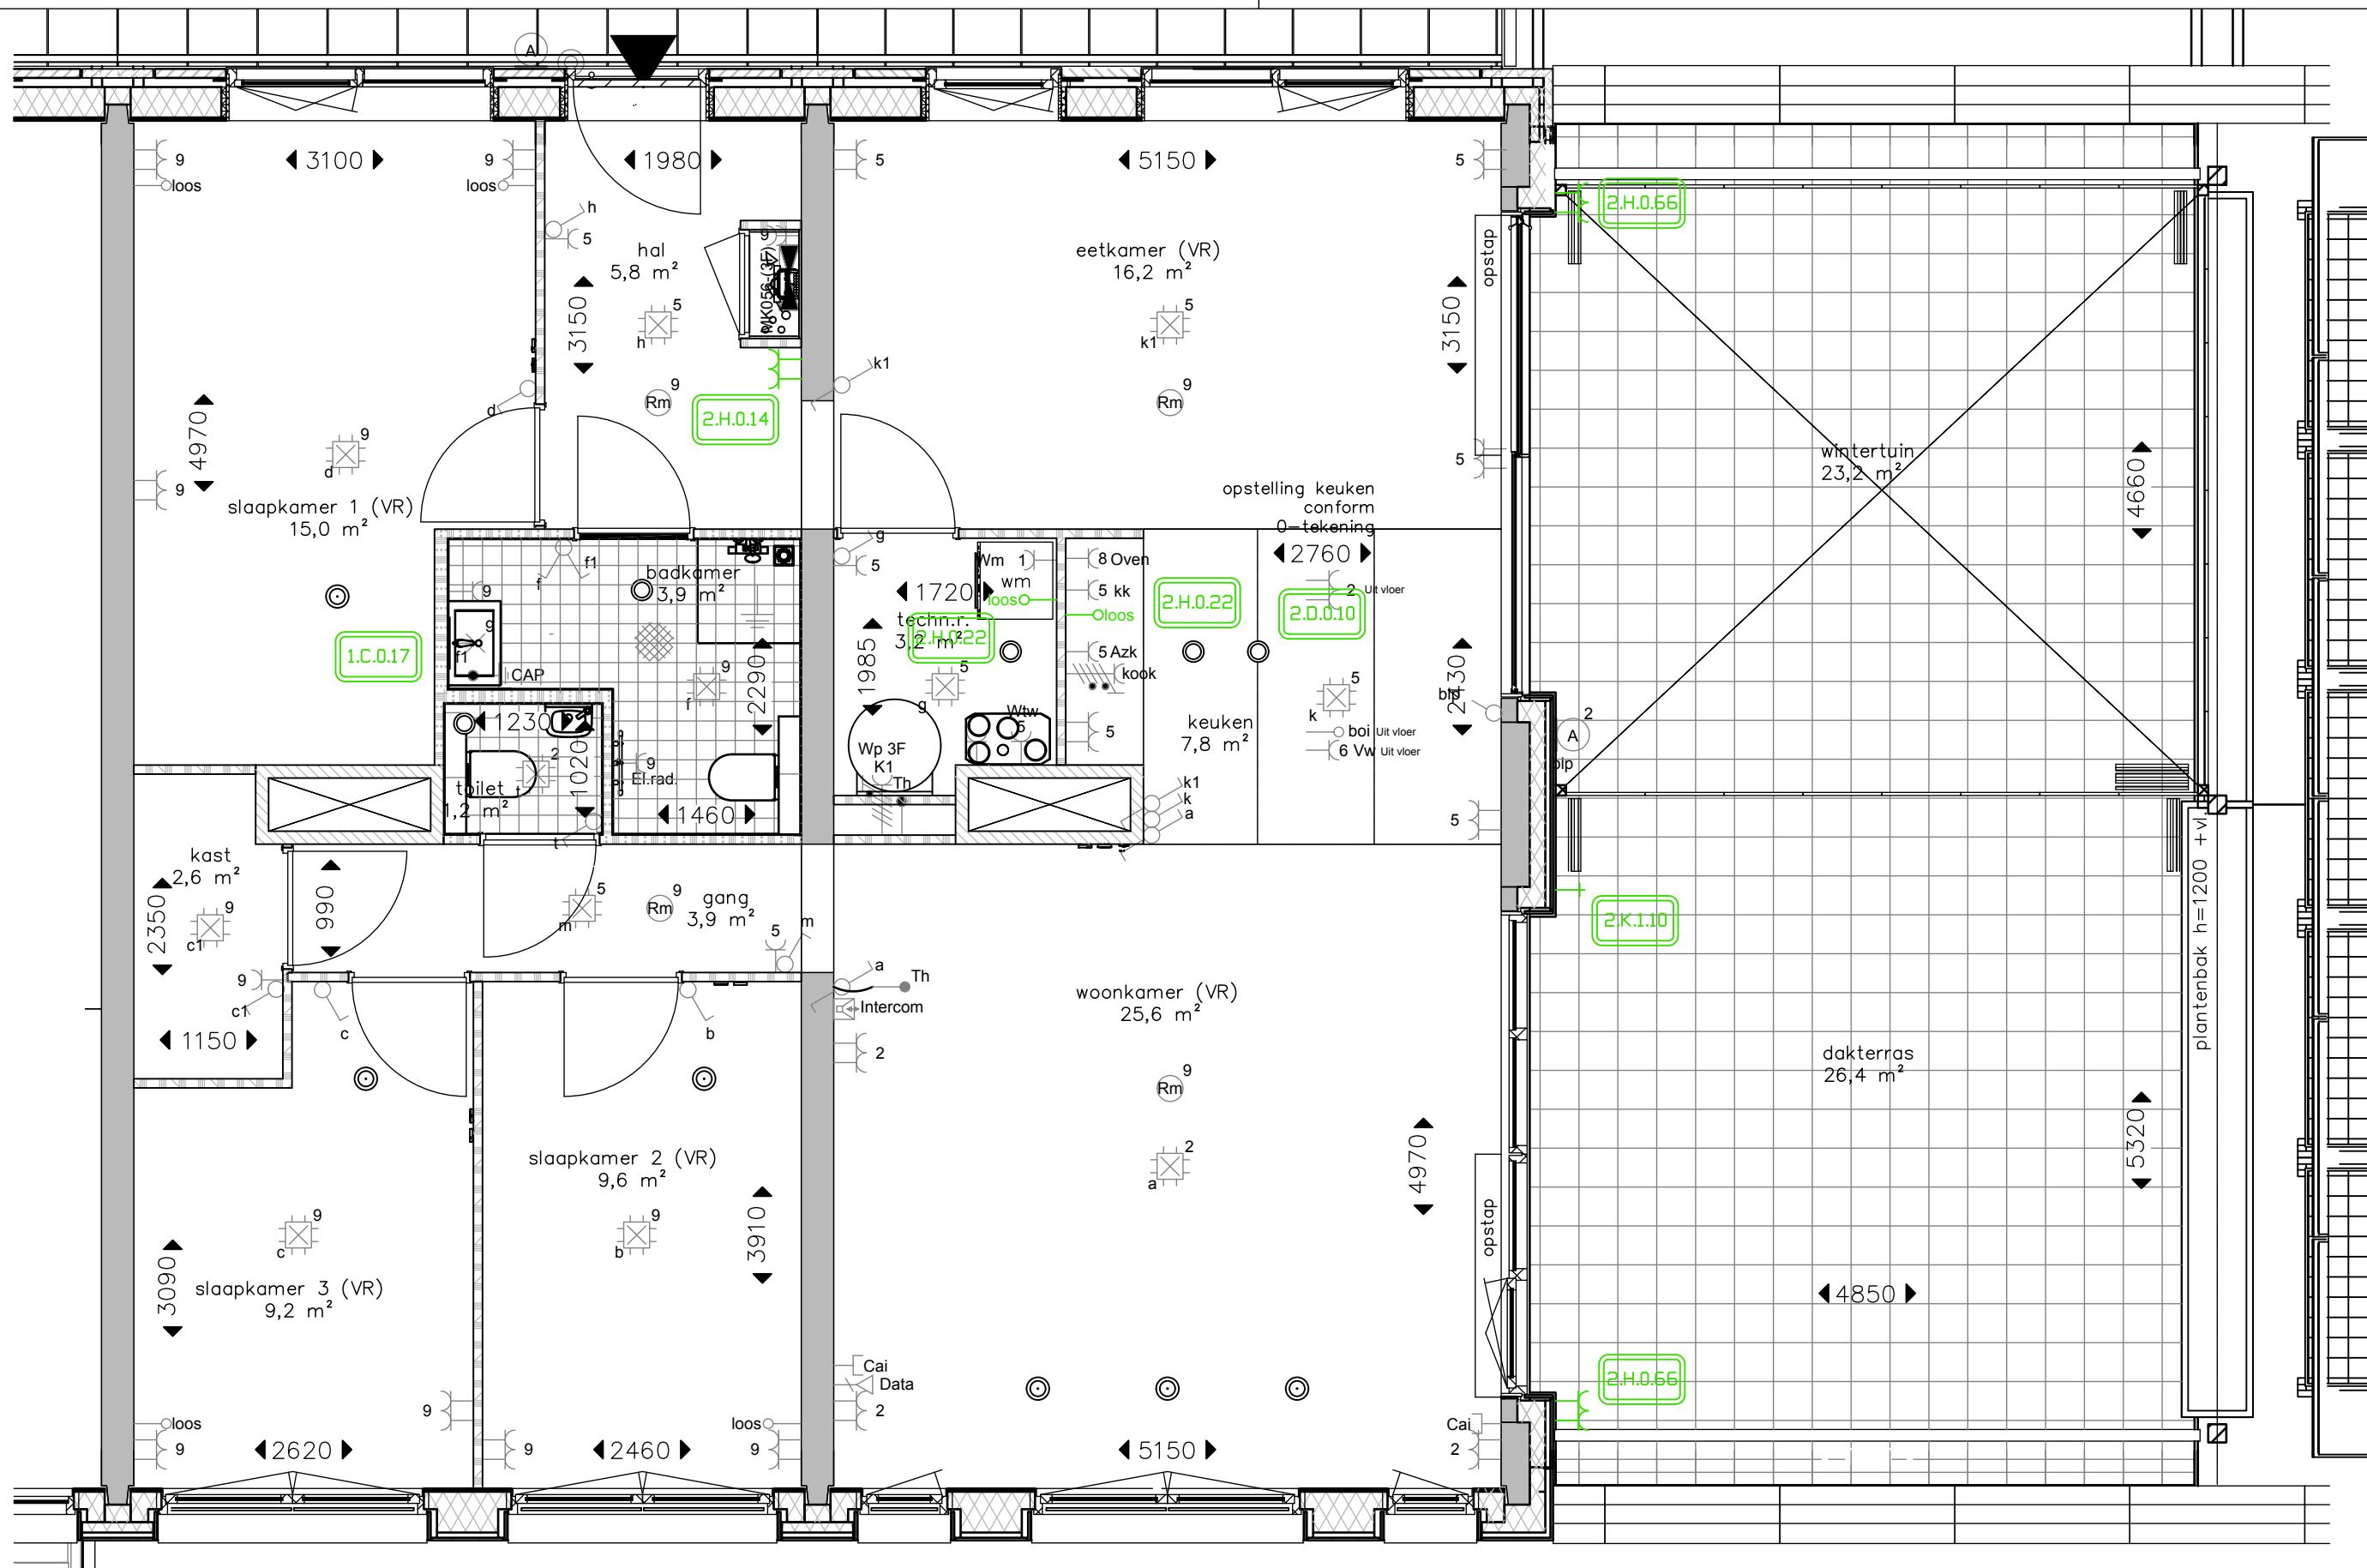

3.L.0.01 Binnendeuren standaard

PROJECT Gebouw Leyhof, Den Haag Erasmusveld			BOUWNUMMER 105		
NAAM KOPER Onverkocht					
ONDERWERP Plattegronden, type F1sp			HANDTEKENING VOOR AKKOORD		
DATUM 23-09-2020	GETEKEND es	FORMAAT A3 - h			SCHAAL 1 : 50
De aangegeven maatvoering is indicatief. Aan deze tekening kunnen geen rechten worden ontleend. Wijzigingen welke zijn opgenomen in de showroomofferte(s) zijn op deze tekening niet verwerkt.					
Alle voorgaande tekeningen komen hiermee te vervallen.					