

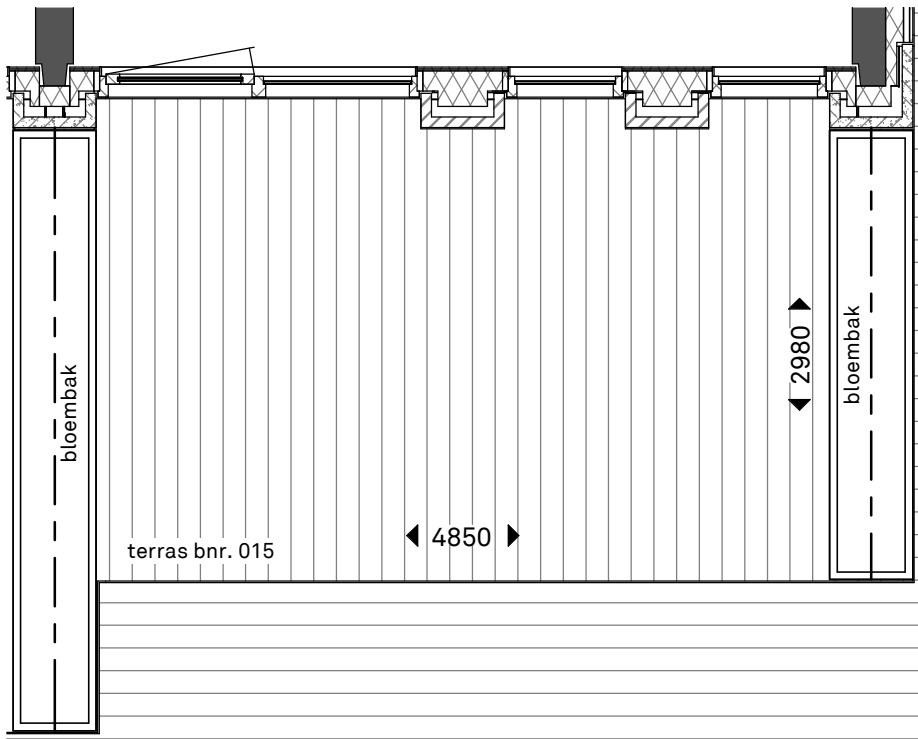
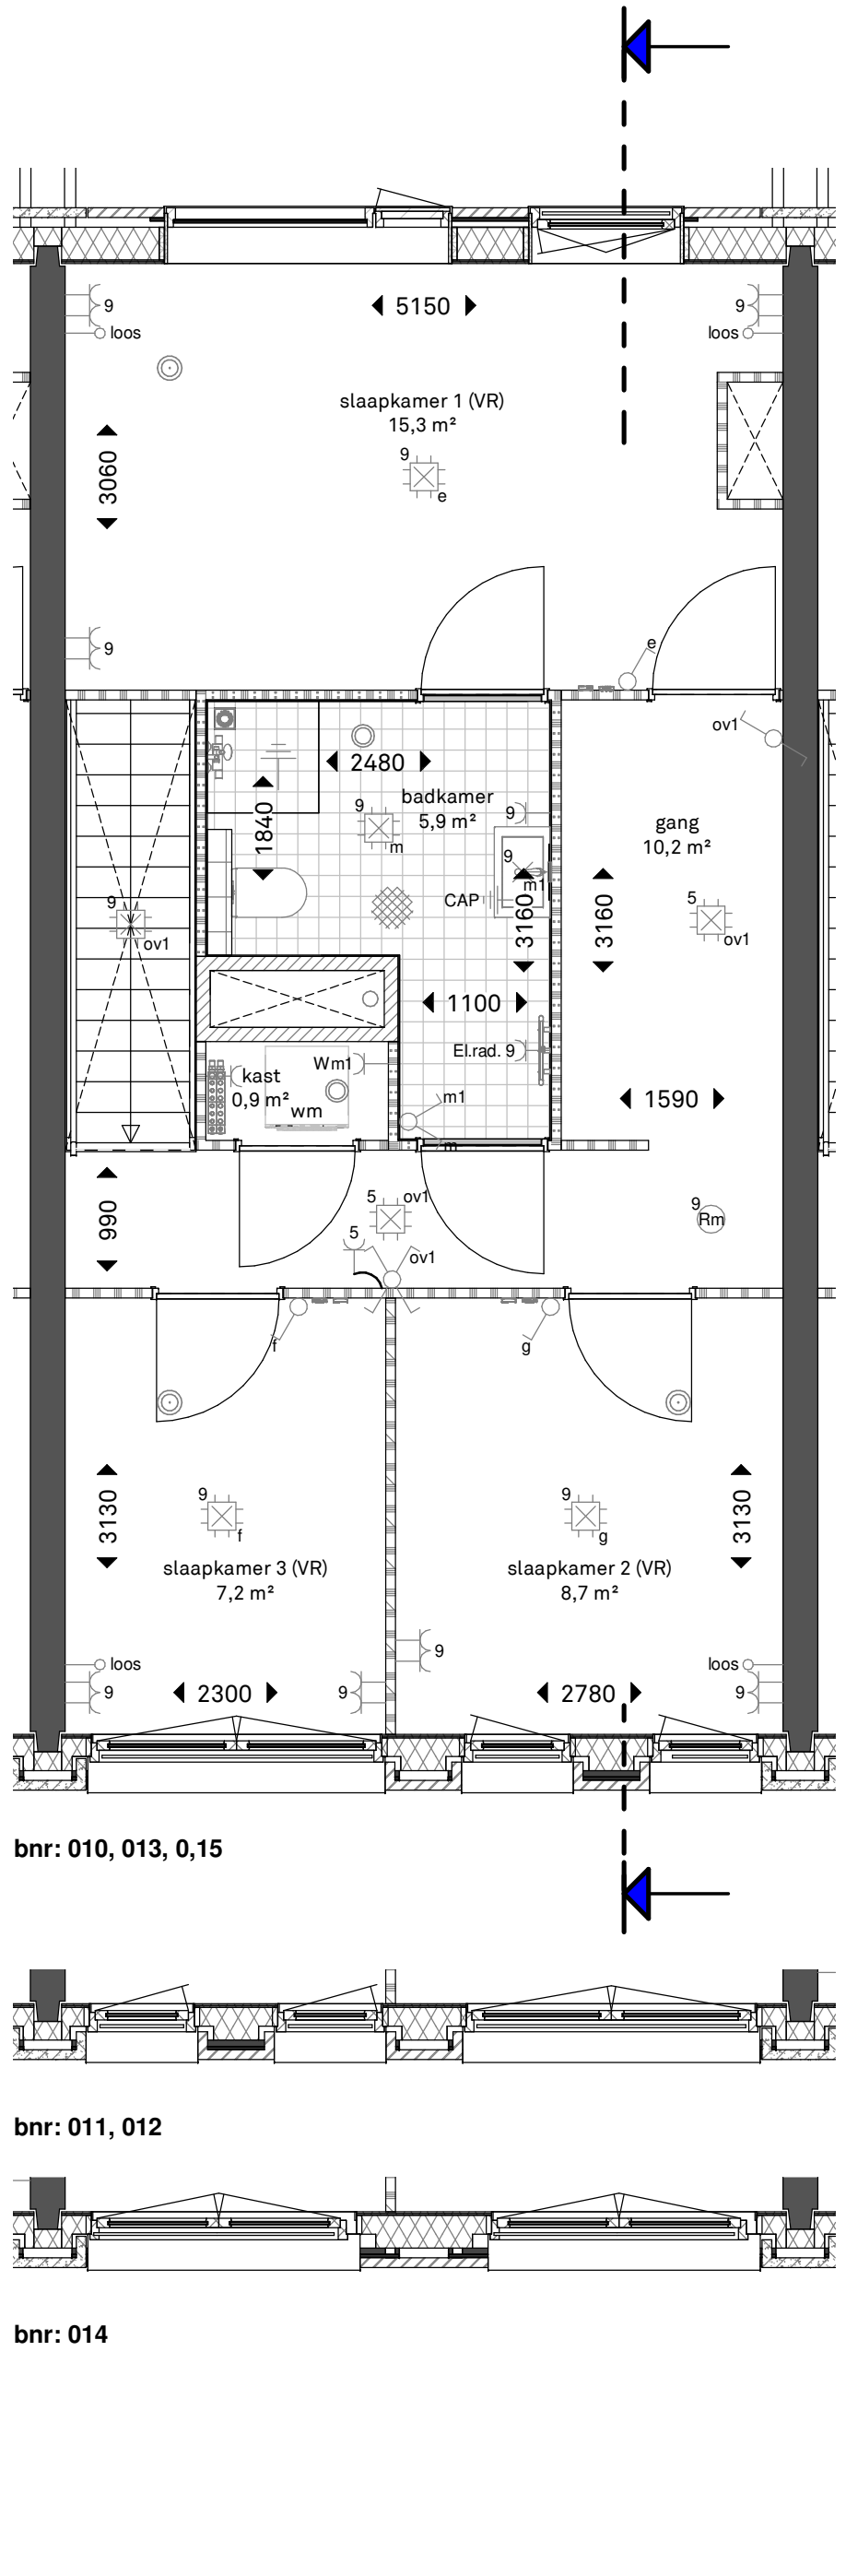


Legenda	
	betonwand
	kaikzandsteenwand
	cellenbetonwand
	cellenbetonwand hydro
	cellenbetonwand zwaar -20dB
	HSB wand / metalstud wand
	60min. wdbdo brandscheiding
	30min. wdbdo brandscheiding
	hoofd toegang woning
	secundaire toegang woning
	verblijfsruimte
	aansluitpunt data
	aansluitpunt niet bedraad
	aarding
	aardmat
	armatuur op wand met invoegpunt aan buitenzijde
	centraal aardpunt
	centraaldoos met lichtpunt
	drukknoop
	intercom post
	rookmelder
	schakelaar, 1-polig, waterdicht
	schakelaar, kruis-
	schakelaar, serie-
	schakelaar, wissel-
	schakelaar, wissel-thermostaatleiding, bedraad
	type A
	type B
	type C
	type D
	type E
	type F
	collectief
	maatvoering tussen scheidsconstructie
	wm
	wd
	opstelplaats wasmachine
	opstelplaats wasdroger
	verdeelinrichting
	wandcontactdoos 1-voudig met beschermingscontact
	wandcontactdoos 1-voudig met beschermingscontact, waterdicht
	wandcontactdoos 2-voudig met beschermingscontact
	wandcontactdoos 2-voudig met beschermingscontact, in 2
	inbouwdozen
	wandcontactdoos 3 fasen met gecombineerde beschermingsleiding
	wandcontactdoos 3 fasen, nul en beschermingscontact
	wandcontactdoos voor TV-antenne
	wandcontactdoos, perilex
	WTW-unit (warmterugwin-unit)
	boosterwarmtepomp inclusief voorraadvat (BWP)
	kamerthermostaat
	CO2 opnemer
	afvoerventiel rond 125mm
	toevoerventiel rond 125mm
	vloerverwarmingsverdeler
	Elektrische badkamer radiator
	Sprinklerkop

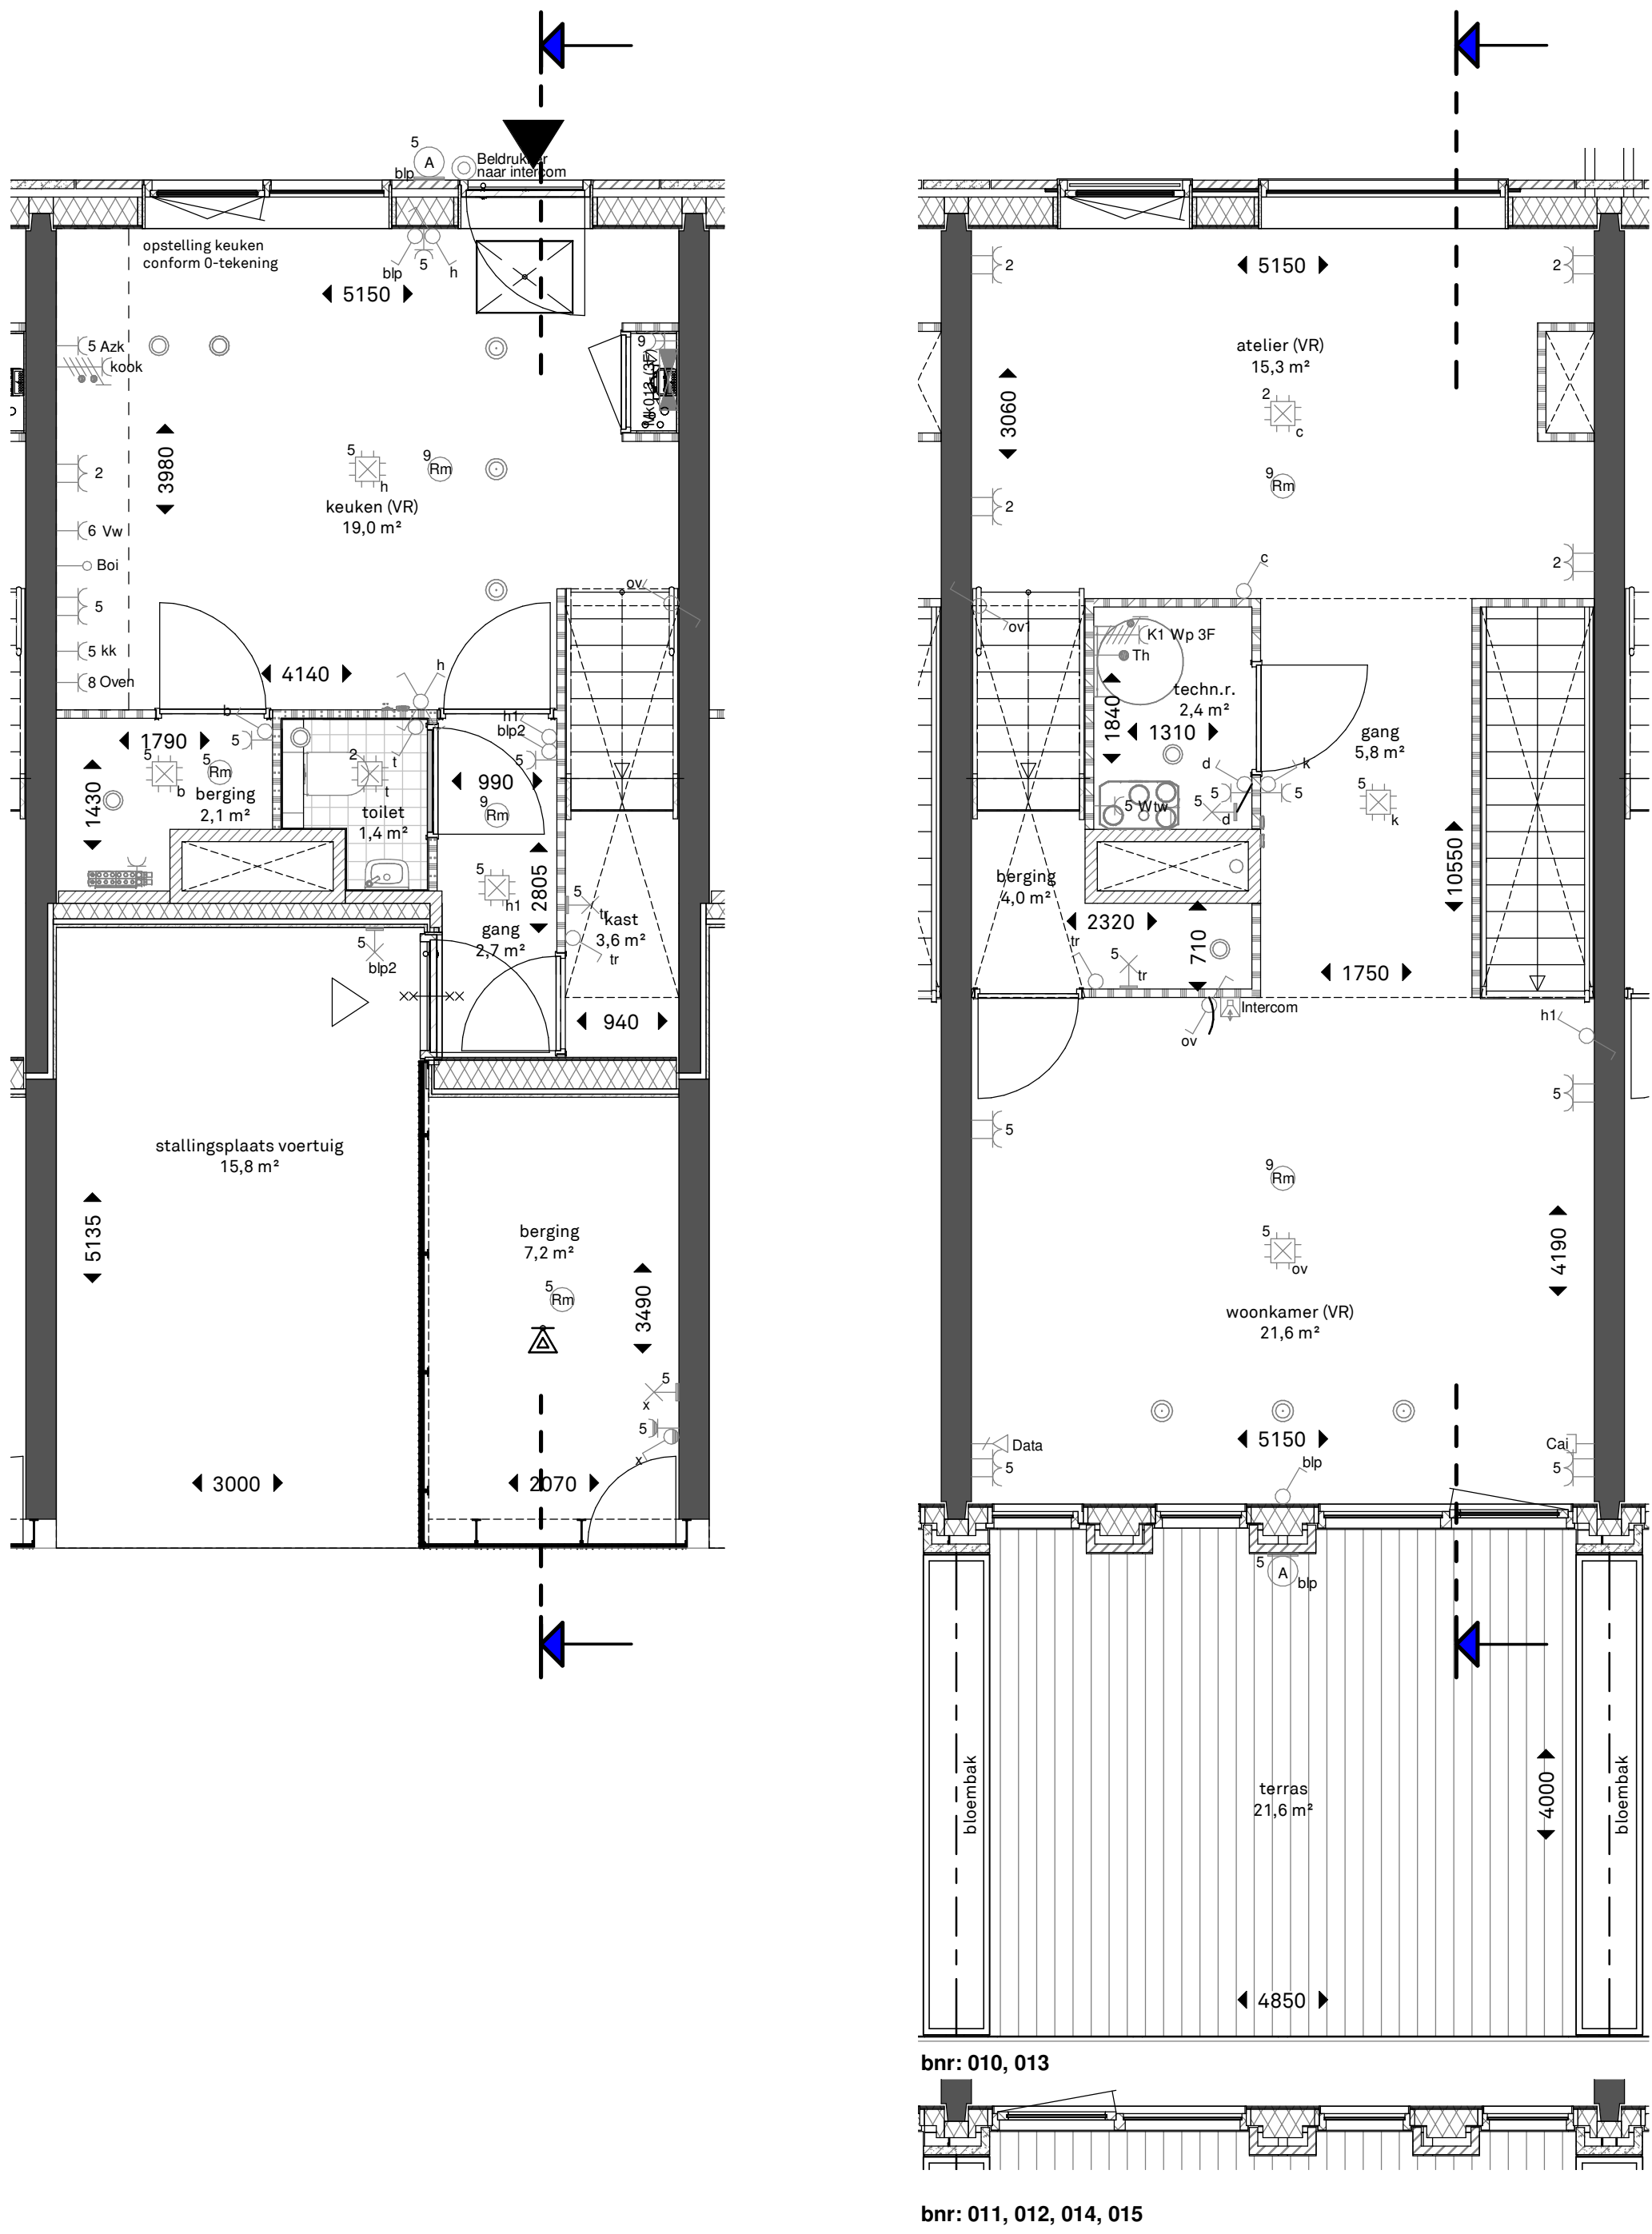

Woningtype A2
schaal 1 : 50

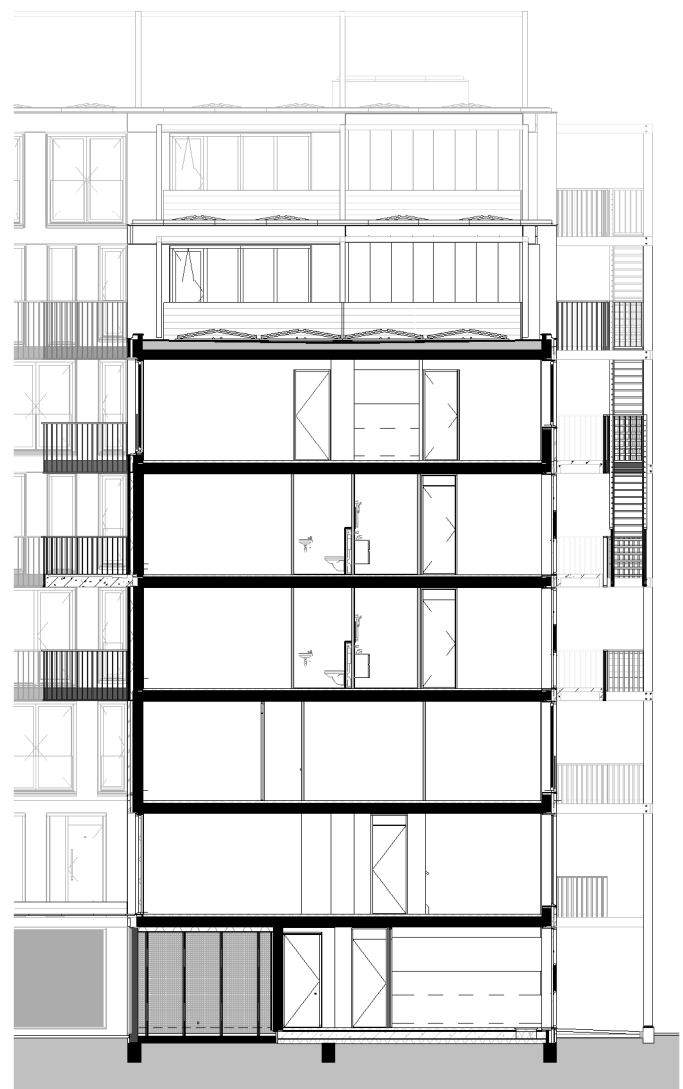


Woningtype A2
schaal 1 : 50


Woningtype A2
schaal 1 : 50

Woningtype A2
schaal 1 : 50


Doorsnede A2
schaal 1 : 200

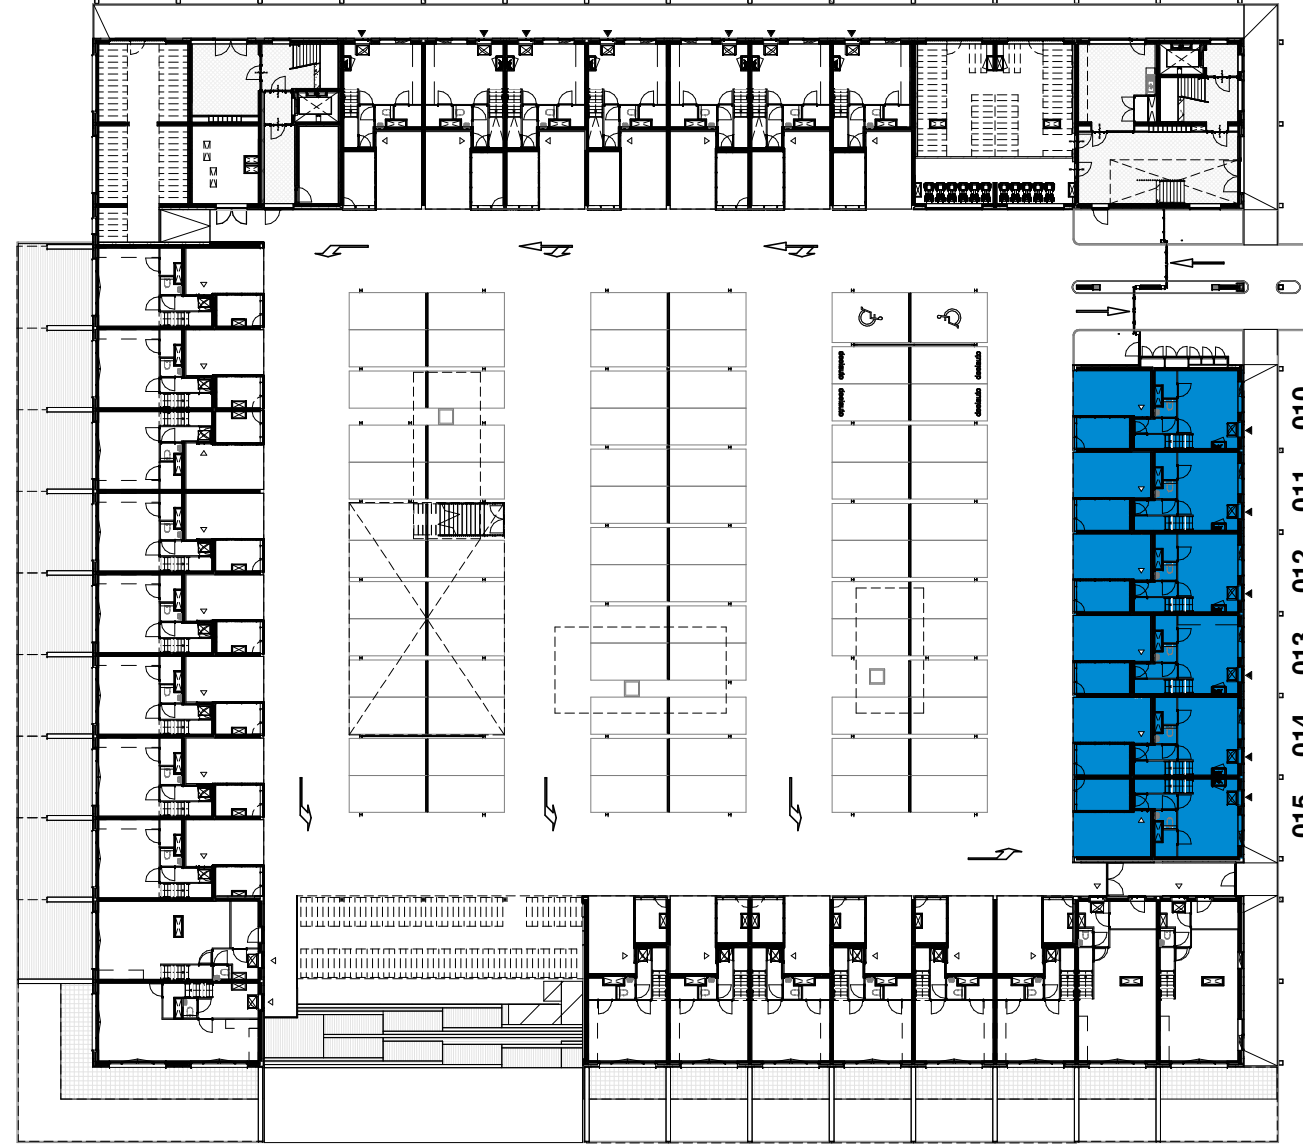

Begane grond A2
schaal 1 : 500

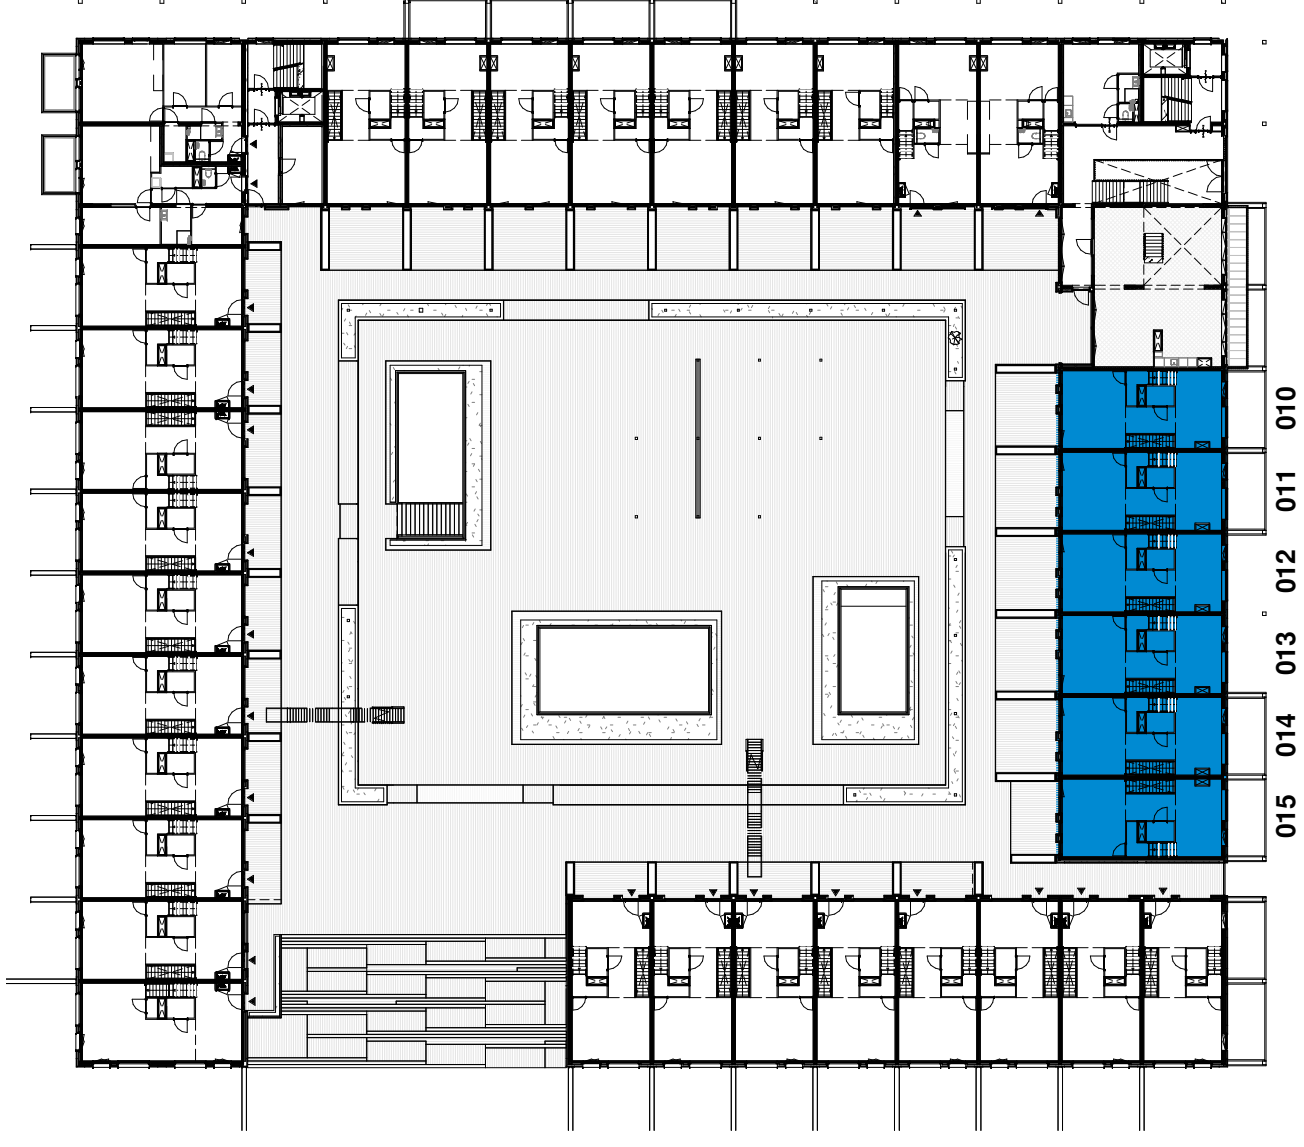

Eerste verdieping A2
schaal 1 : 500

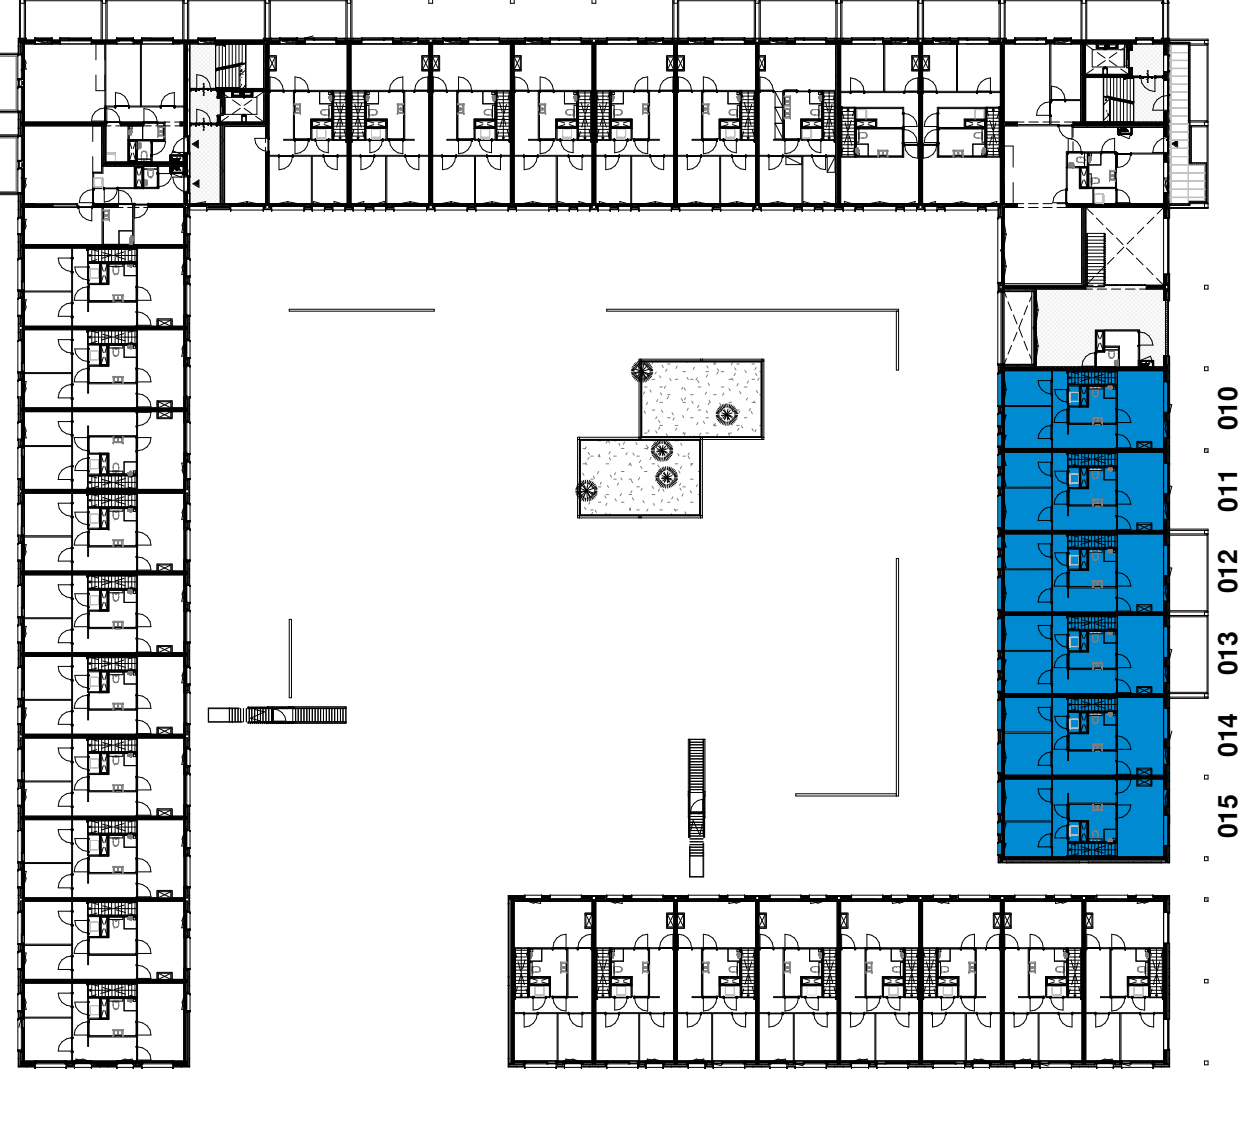

Tweede verdieping A2
schaal 1 : 500

	Projectnaam: Gebouw Leyhof Den Haag - Erasmusveld	Werknr.: 2018002
	Onderwerp: woningtype A2 standaard plattegronden	Bladnr.: VK-153
	Opdrachtgever: van Wijnen Dordrecht B.V.	Schaal: As indicated
		Formaat: A1
		Datum: 0 30-10-2019
		Gewijzigd: A B C D