




Woningtype B2
schaal 1 : 50

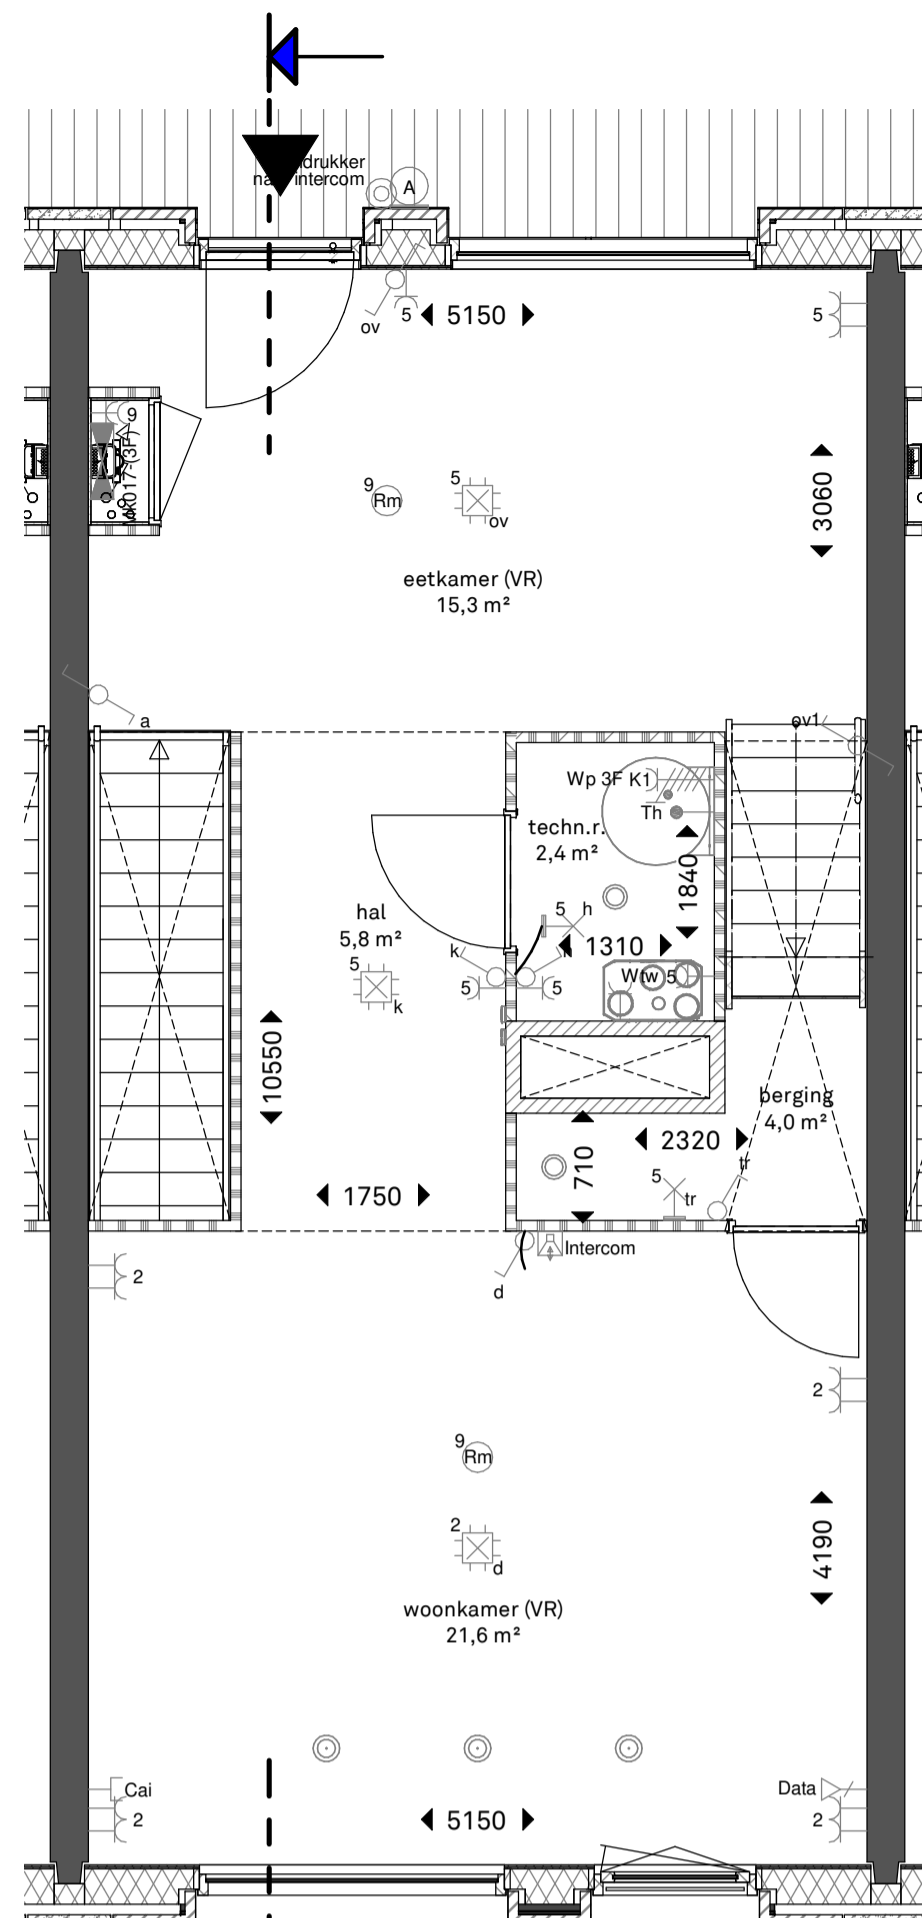



Woningtype B2
schaal 1 : 50

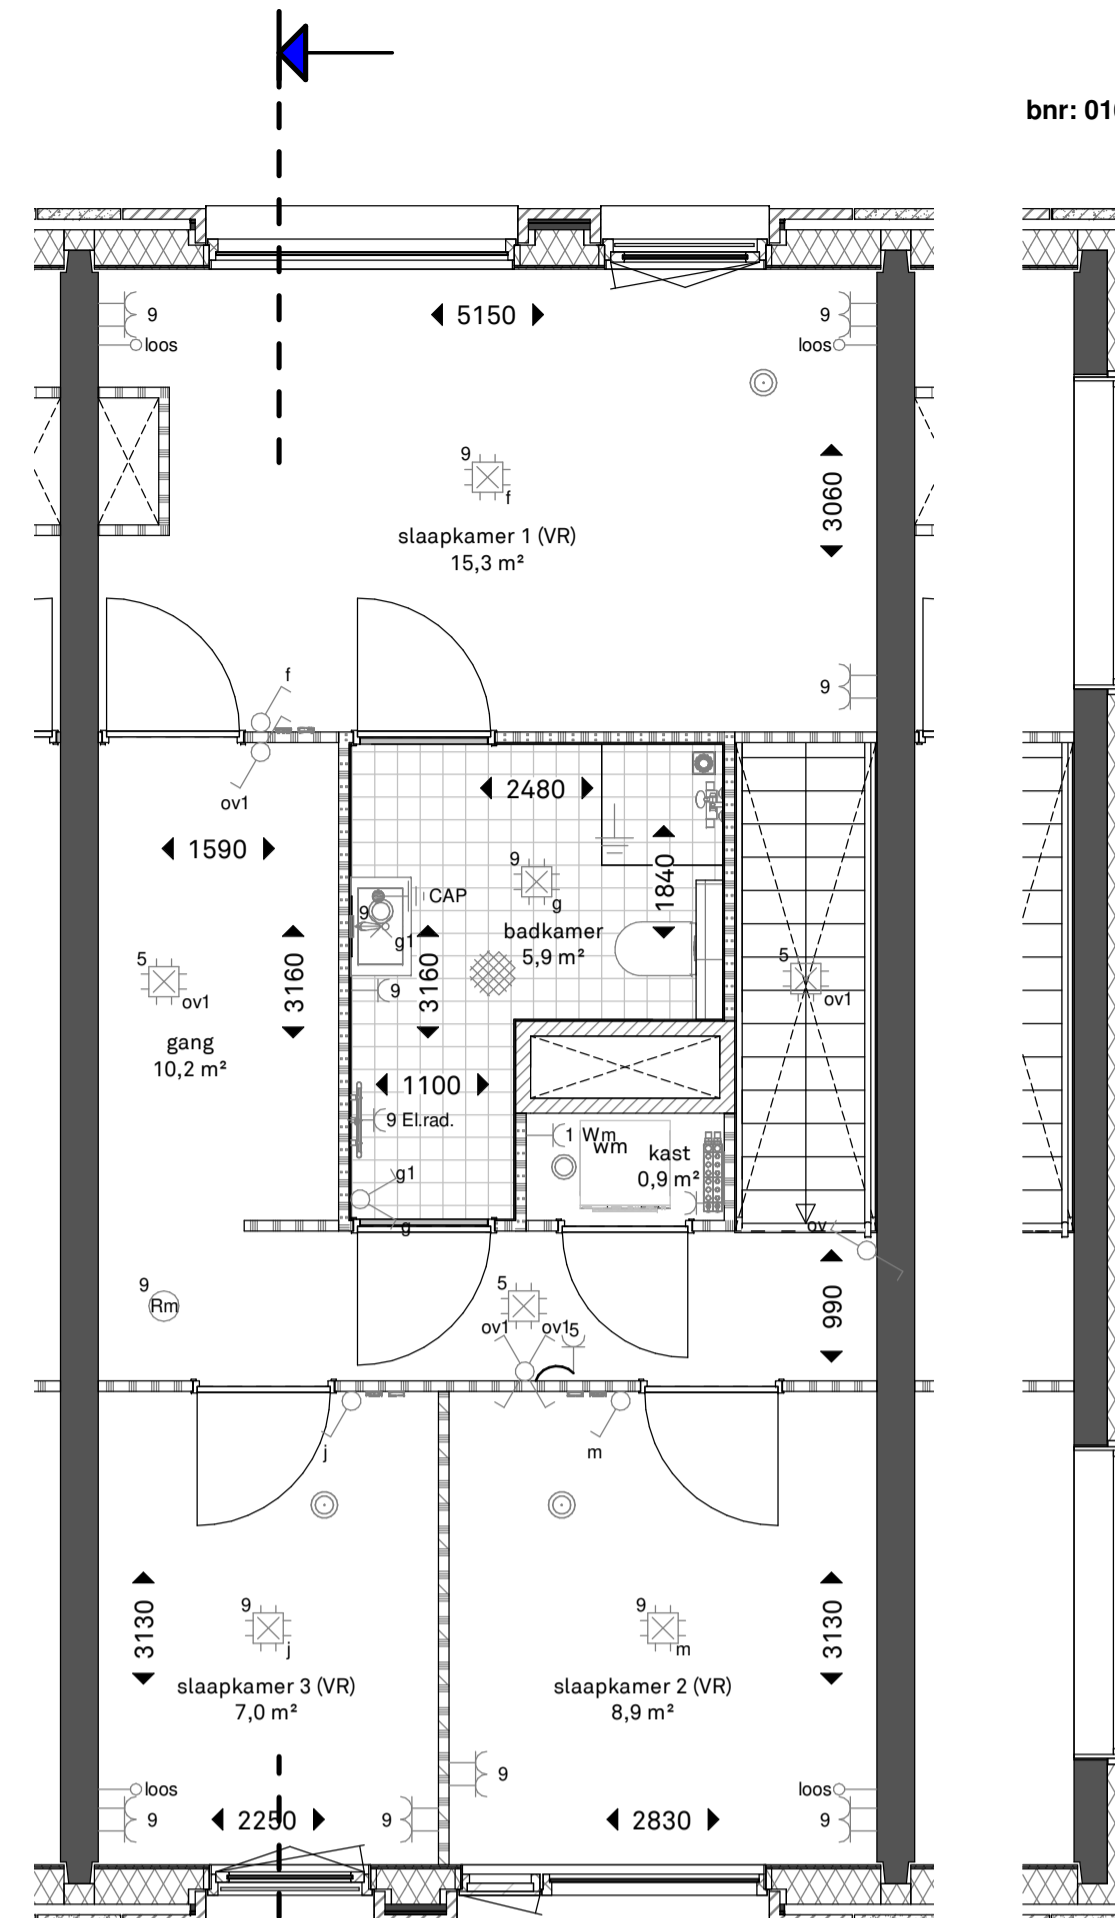


Woningtype B2
schaal 1 : 50

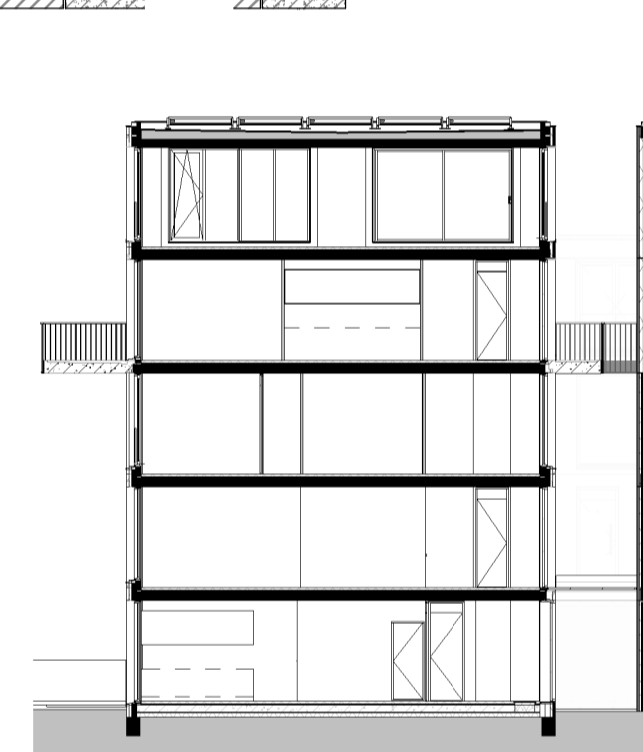


Doorsnede B2
schaal 1 : 200

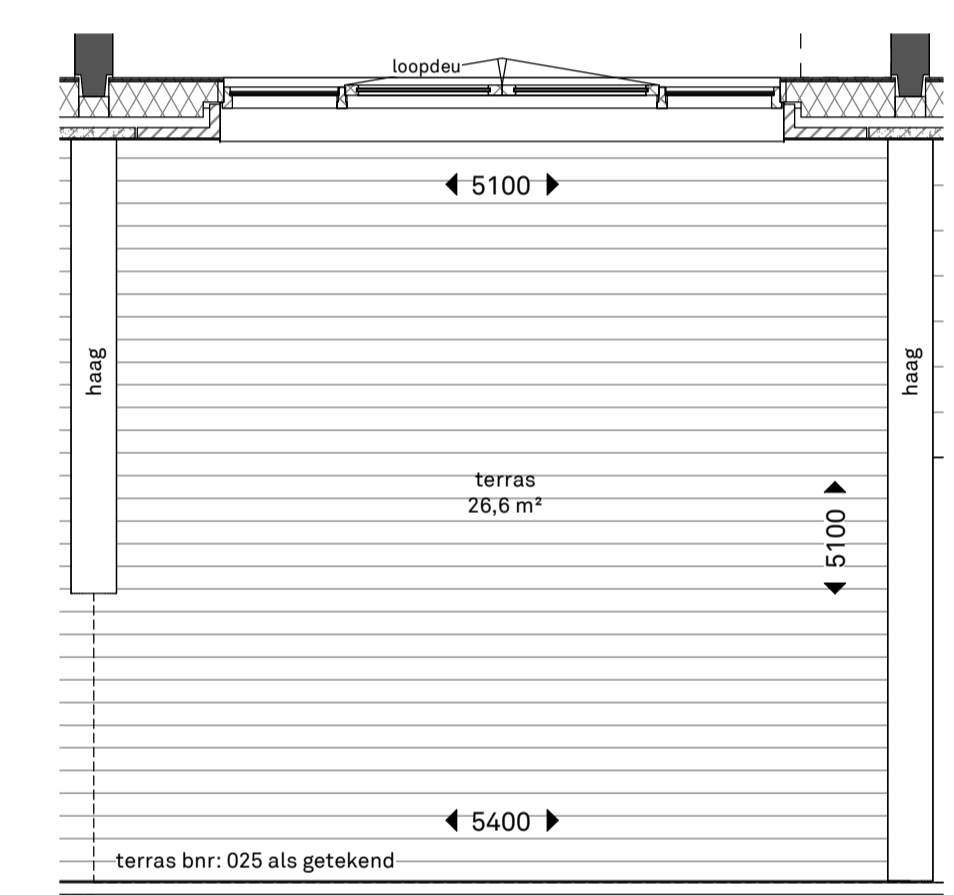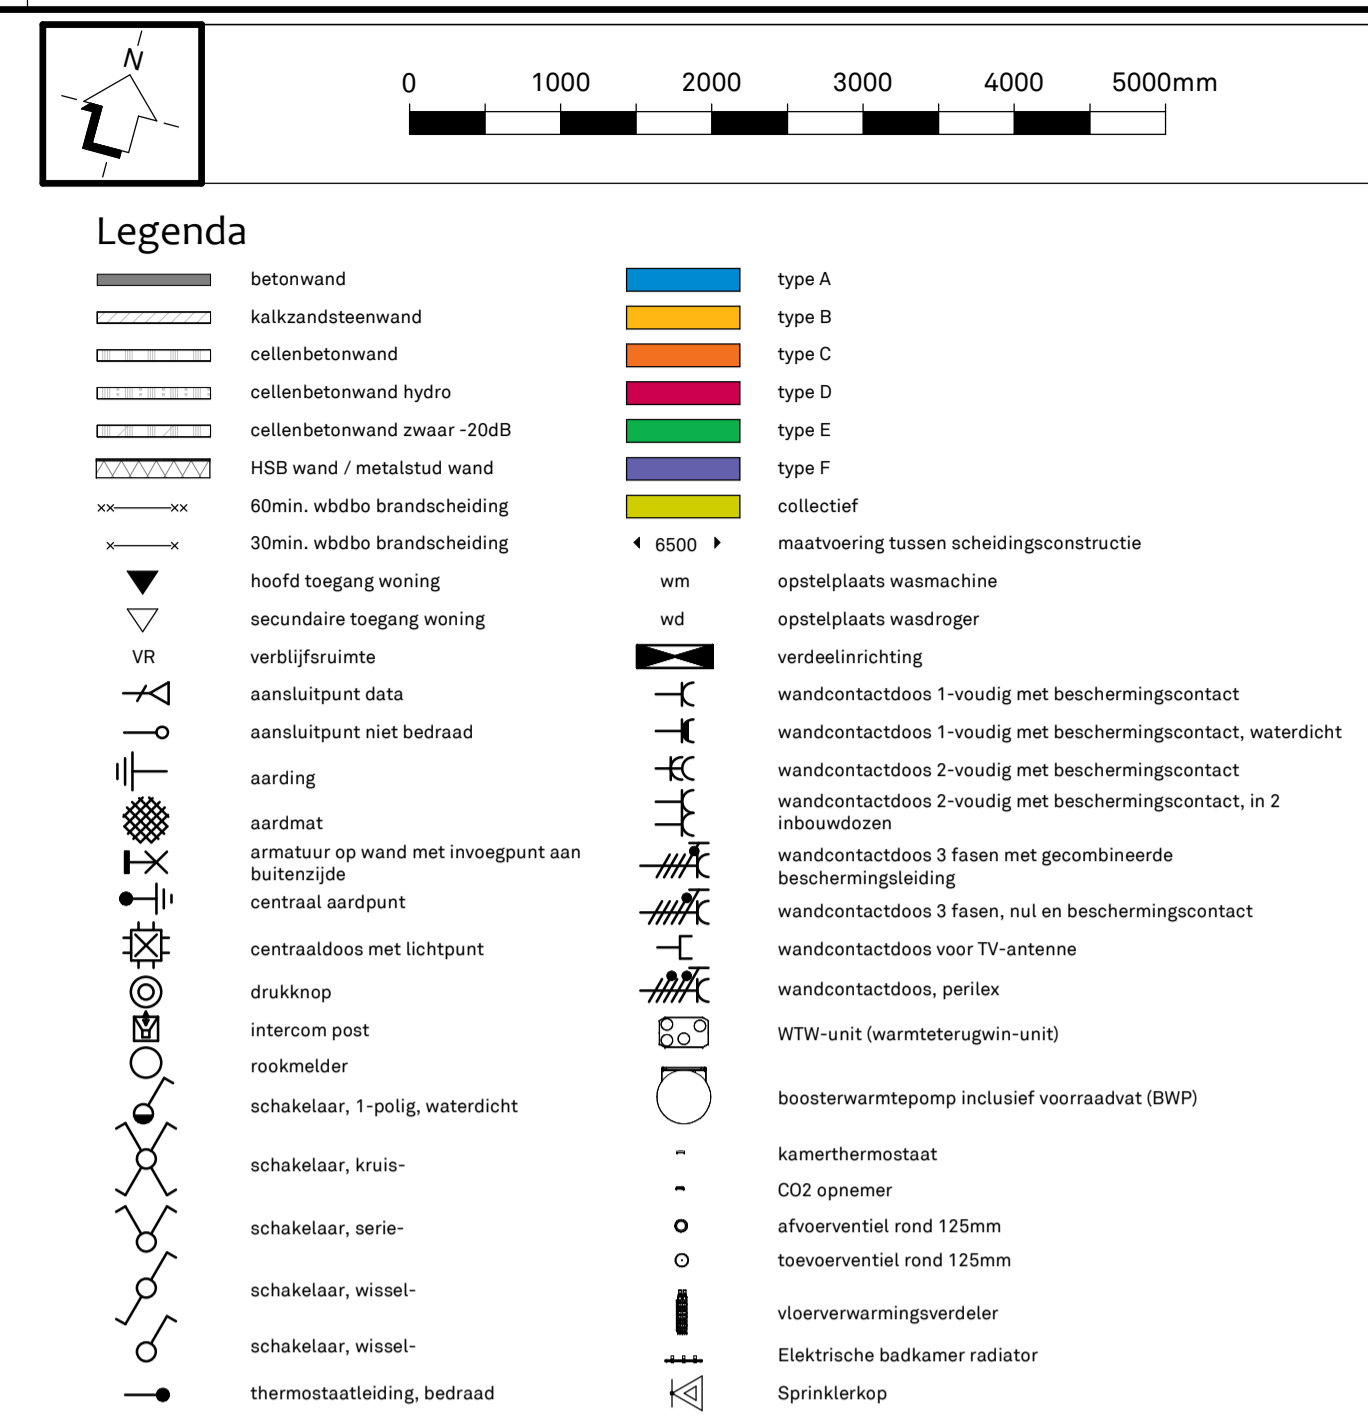


Woningtype B2
schaal 1 : 50

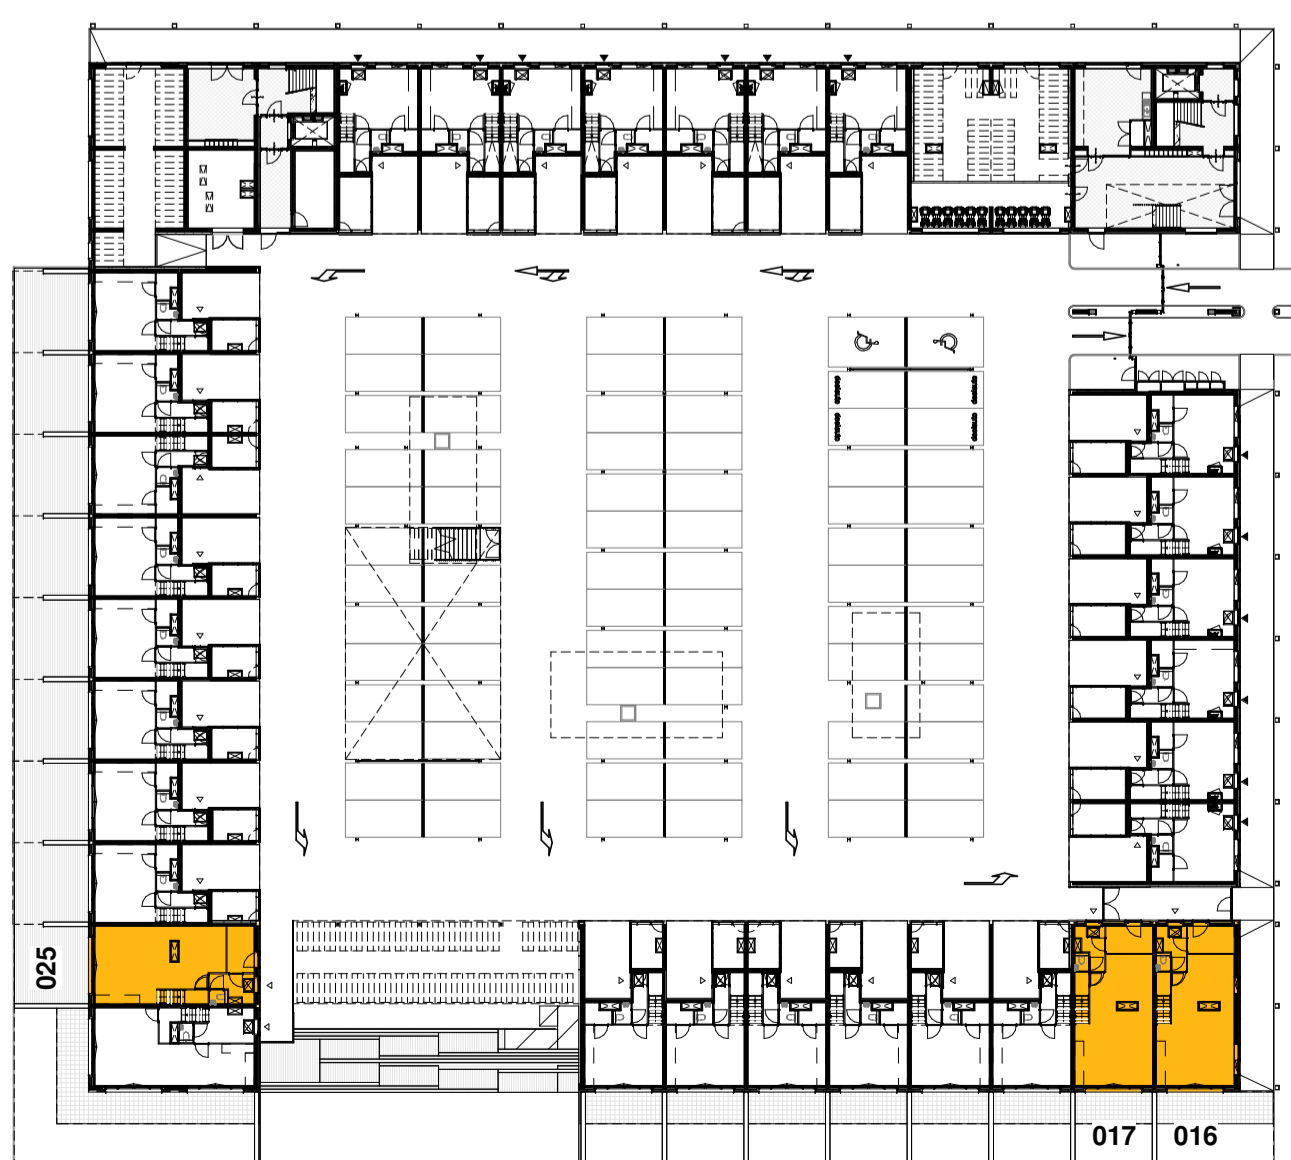

Begane grond B2
schaal 1 : 500

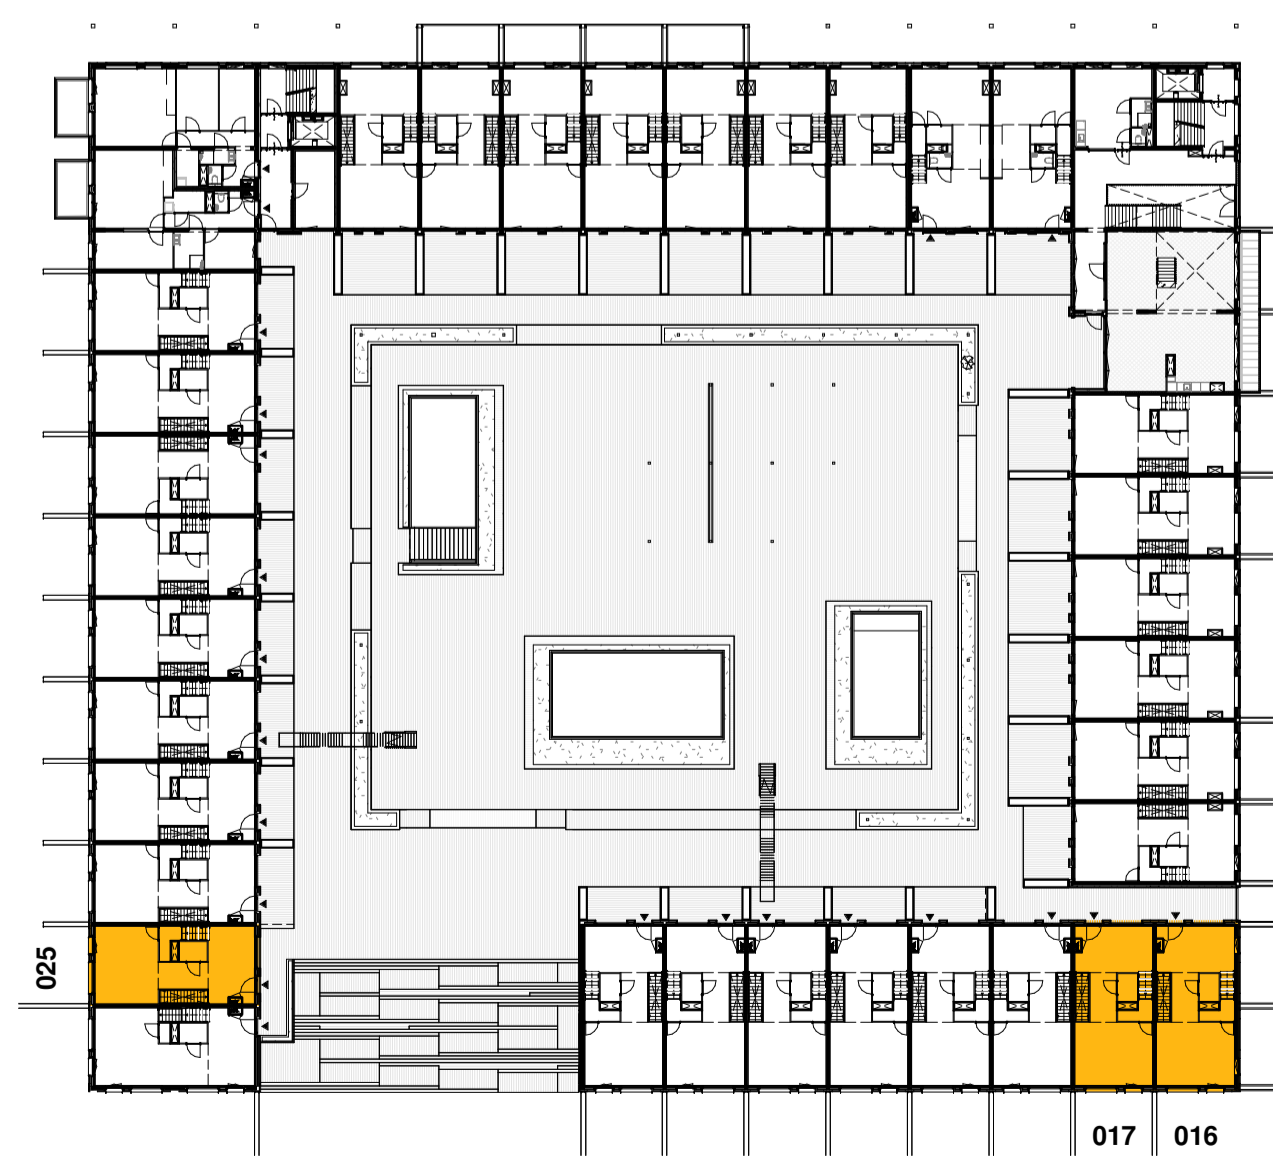

Eerste verdieping B2
schaal 1 : 500

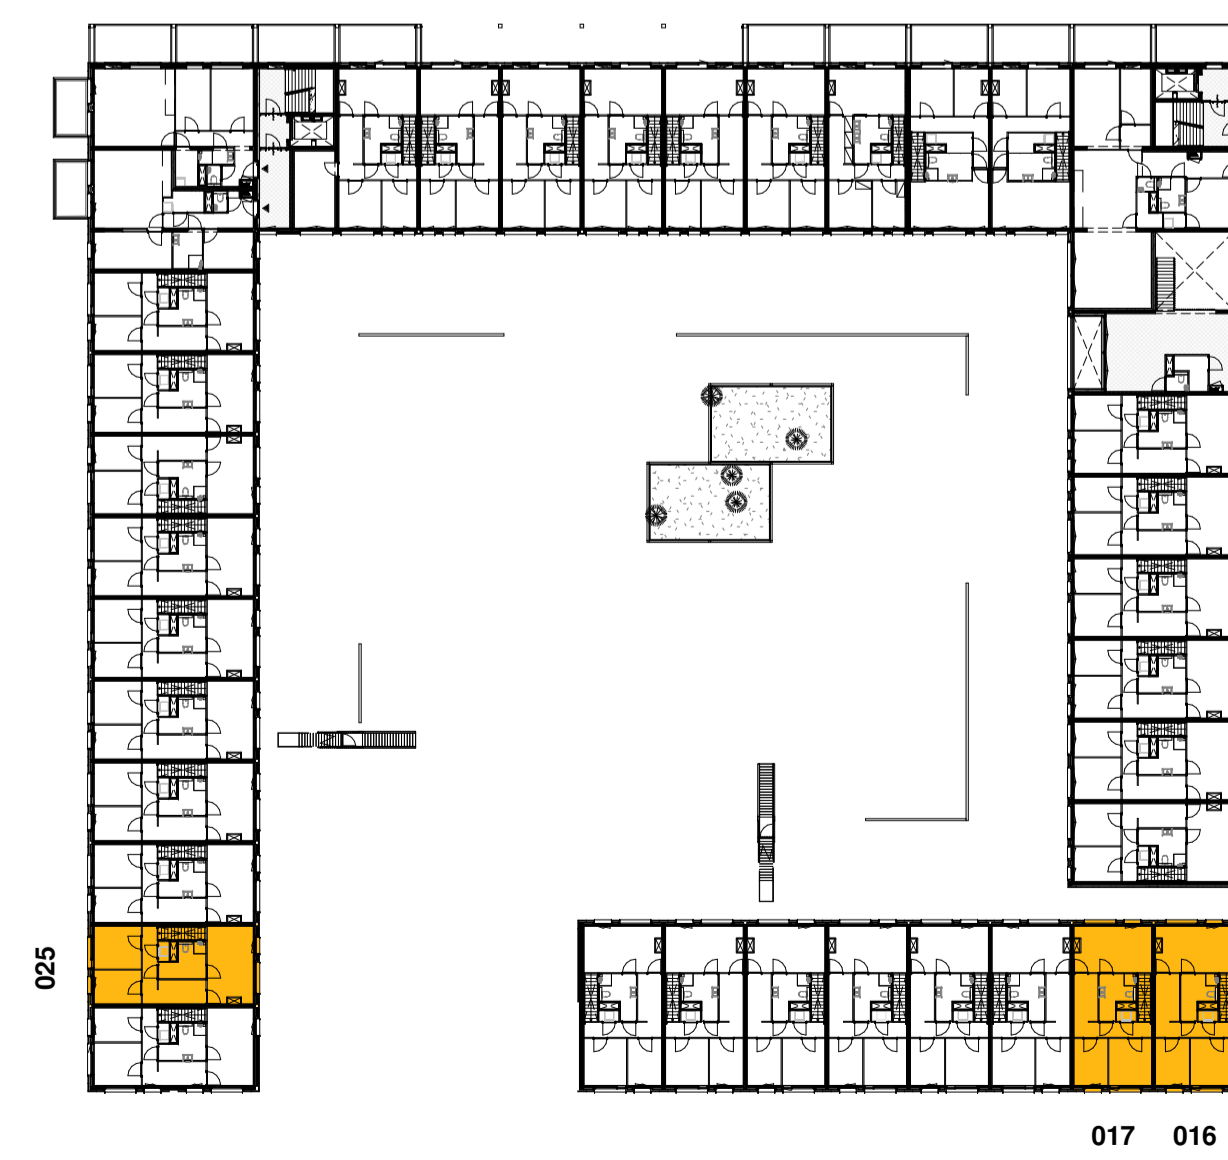

Tweede verdieping B2
schaal 1 : 500

	Projectnaam: Gebouw Leyhof Den Haag - Erasmusveld	Werknr.: 2018002 Bladnr.: VK-156
	Onderwerp: woningtype B2 standaard plattegronden	Schaal: As indicated Formaat: A1 Datum: 0 30-10-2019
	Opdrachtgever: van Wijnen Dordrecht B.V.	Gewijzigd: A B C D
	bnr: 016, 017 als getekend bnr: 025 gespiegeld	