

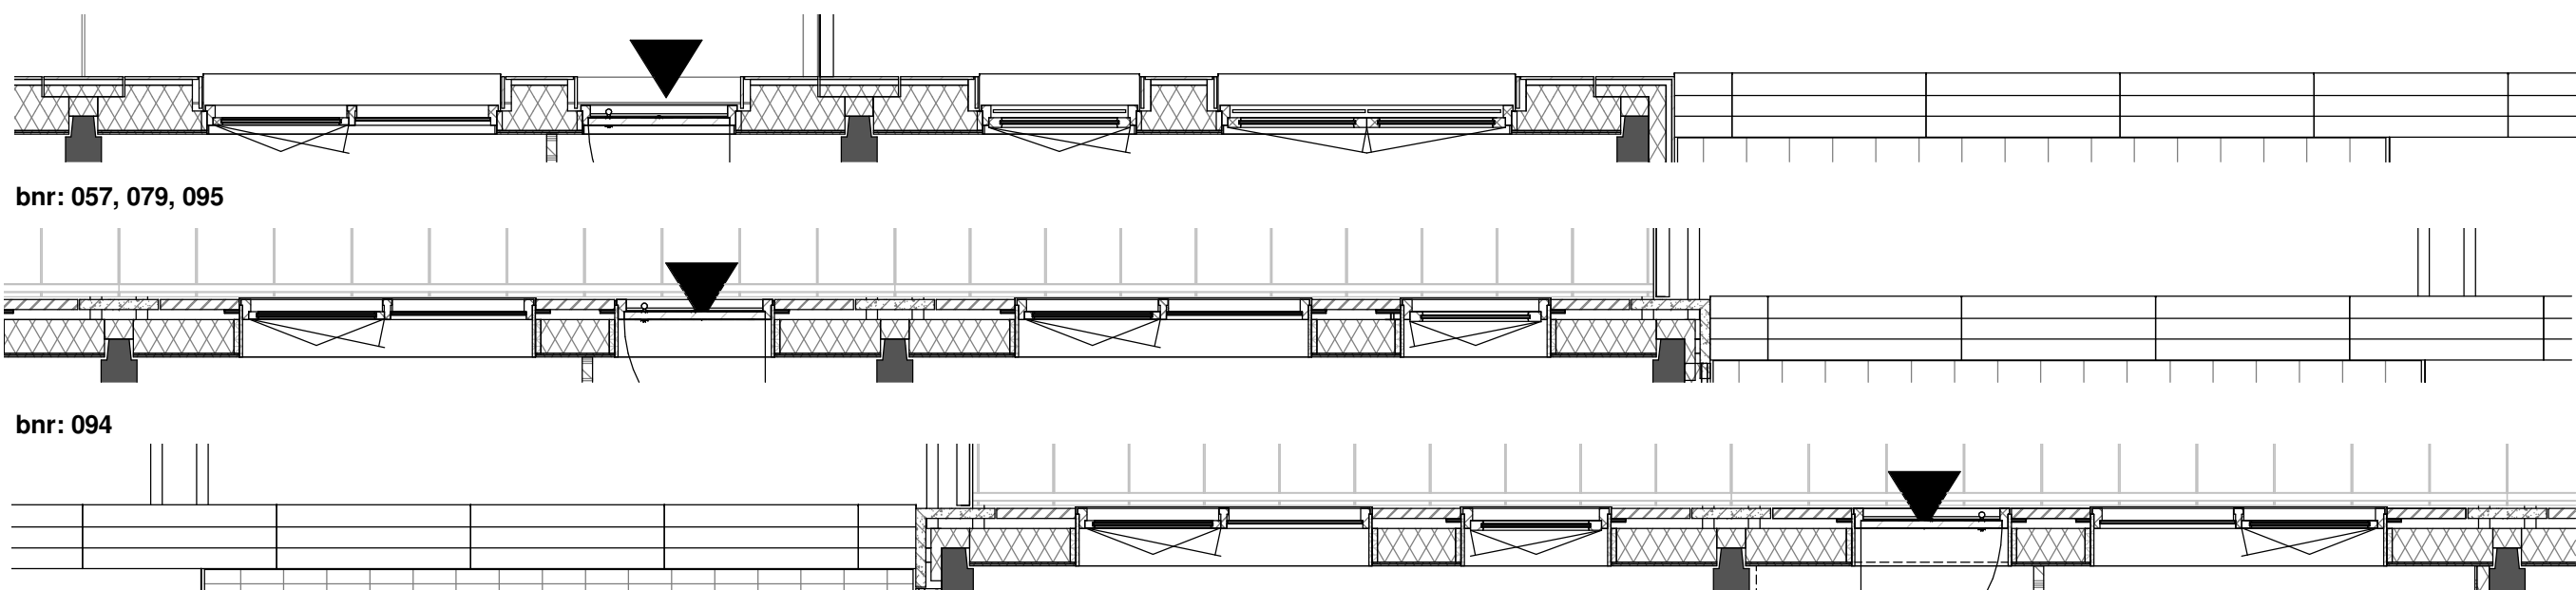


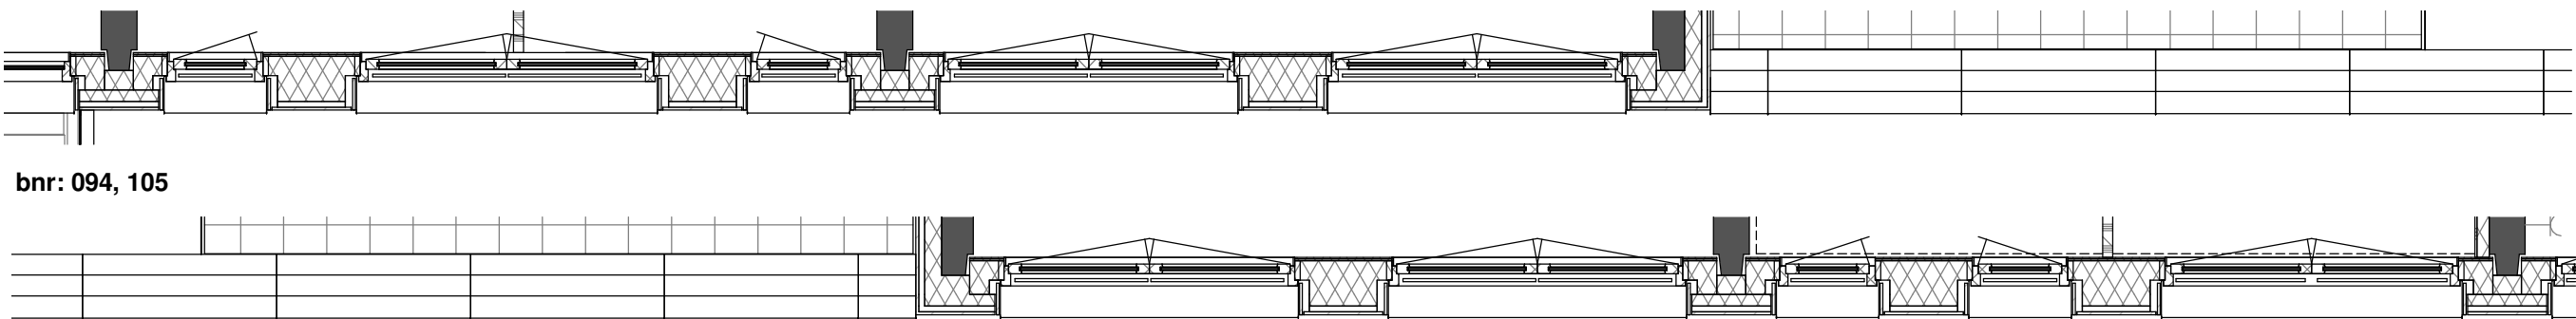

bnr: 057, 079, 095

bnr: 094

bnr: 105, 106

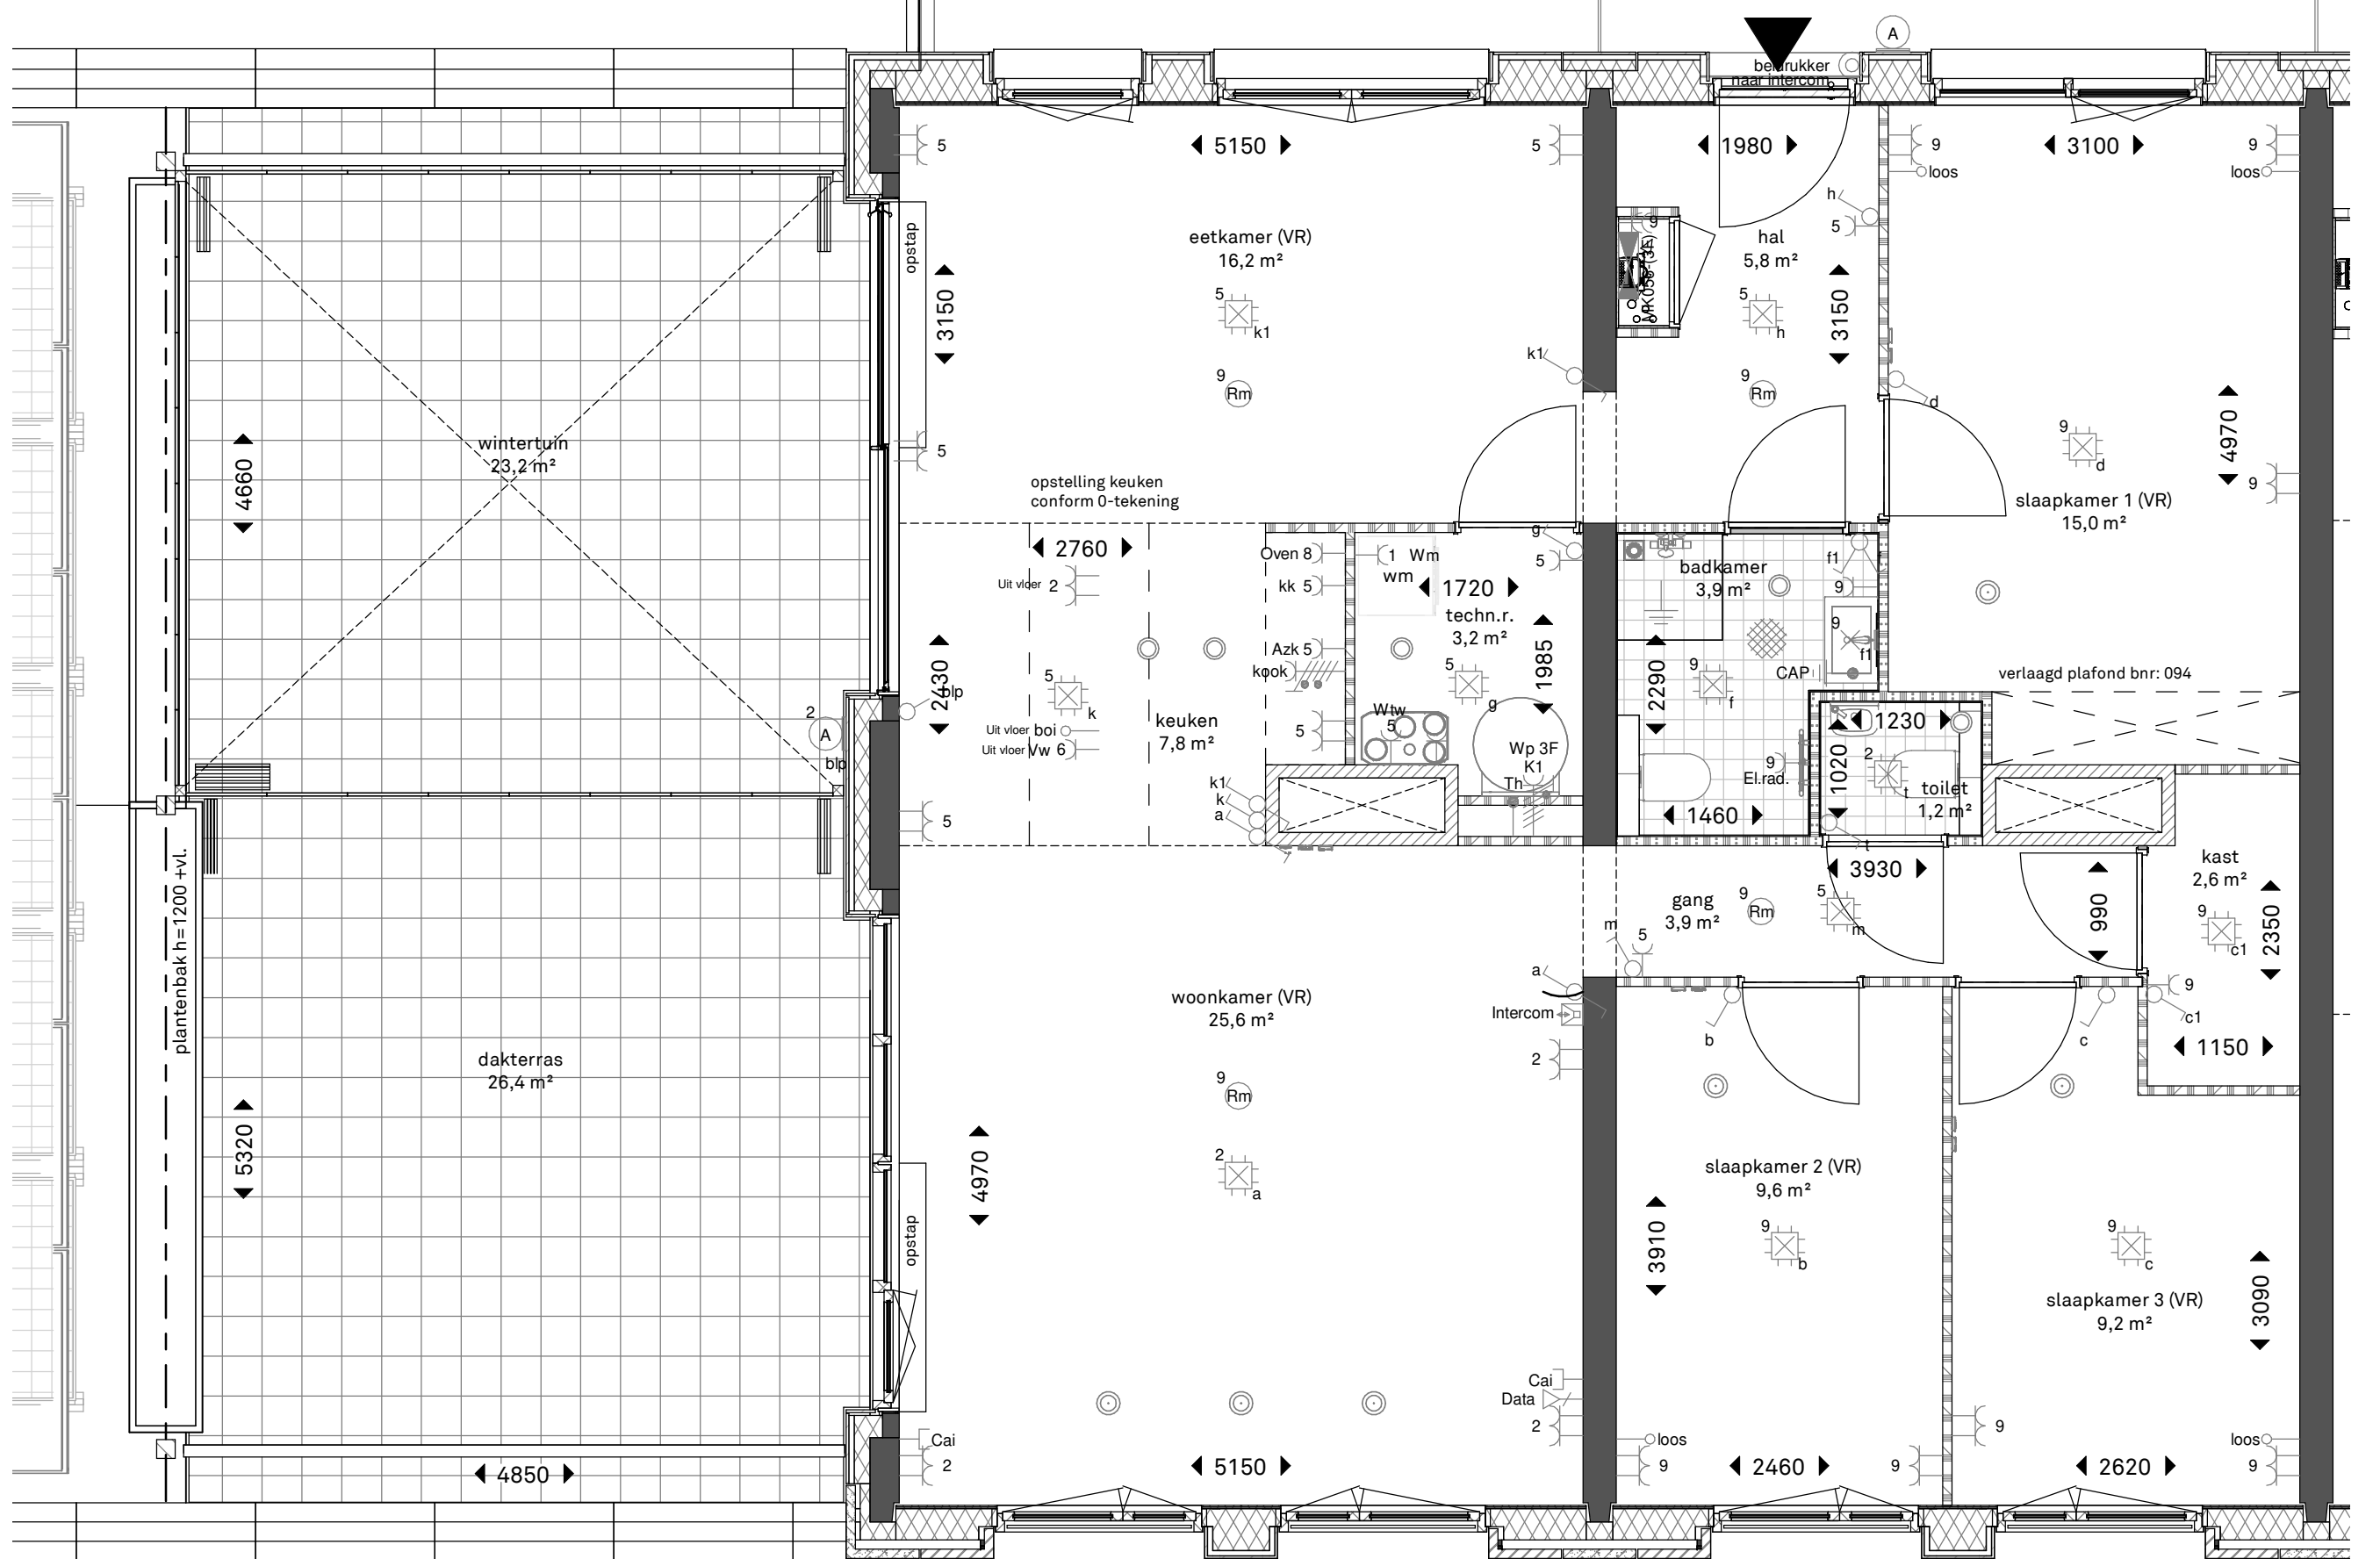

bnr: 094, 105

bnr: 106

Woningtype F1

schaal 1 : 50




Vijfde verdieping F1


schaal 1 : 500

Zesde verdieping F1

schaal 1 : 500

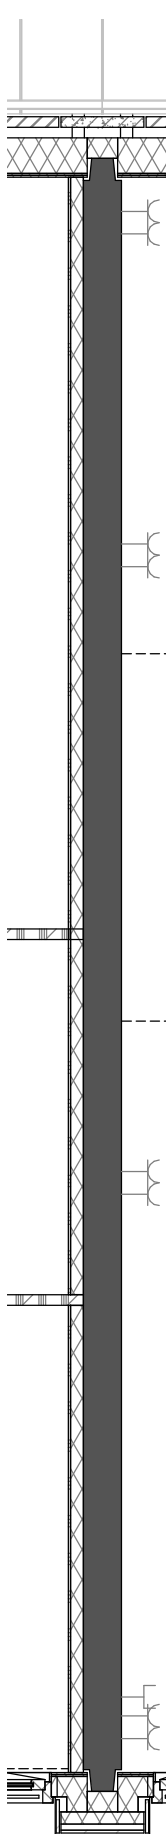

bnr: 106

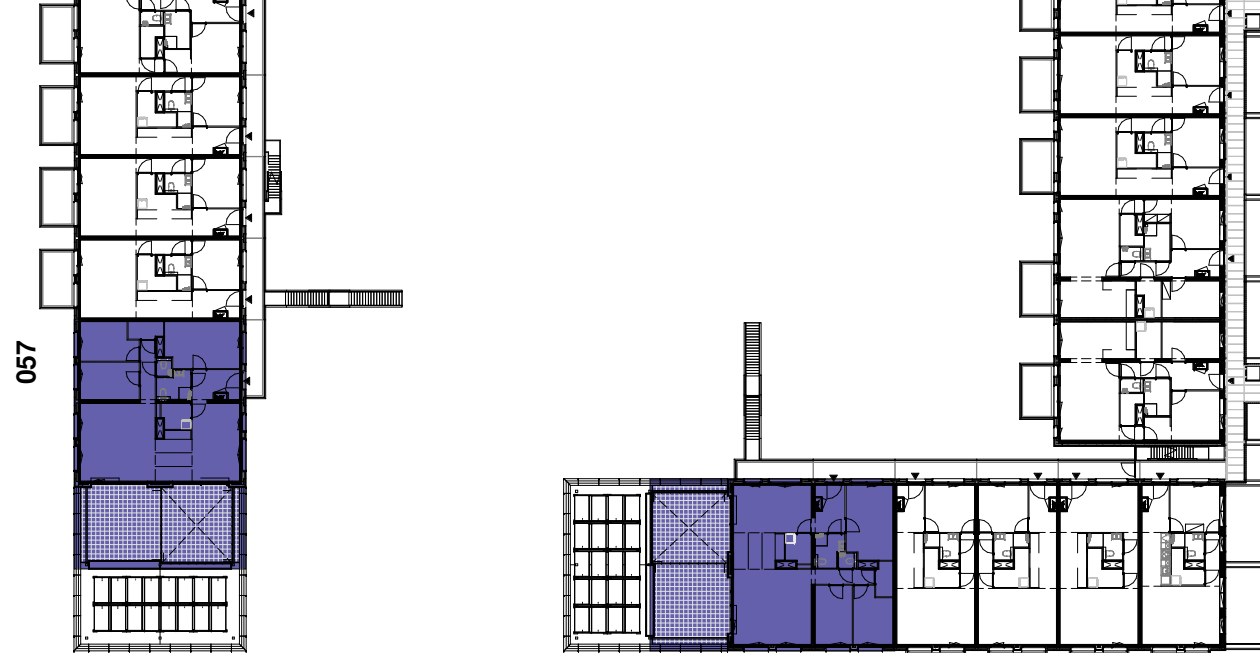


Derde verdieping F1

schaal 1 : 500




Vierde verdieping F1

schaal 1 : 500

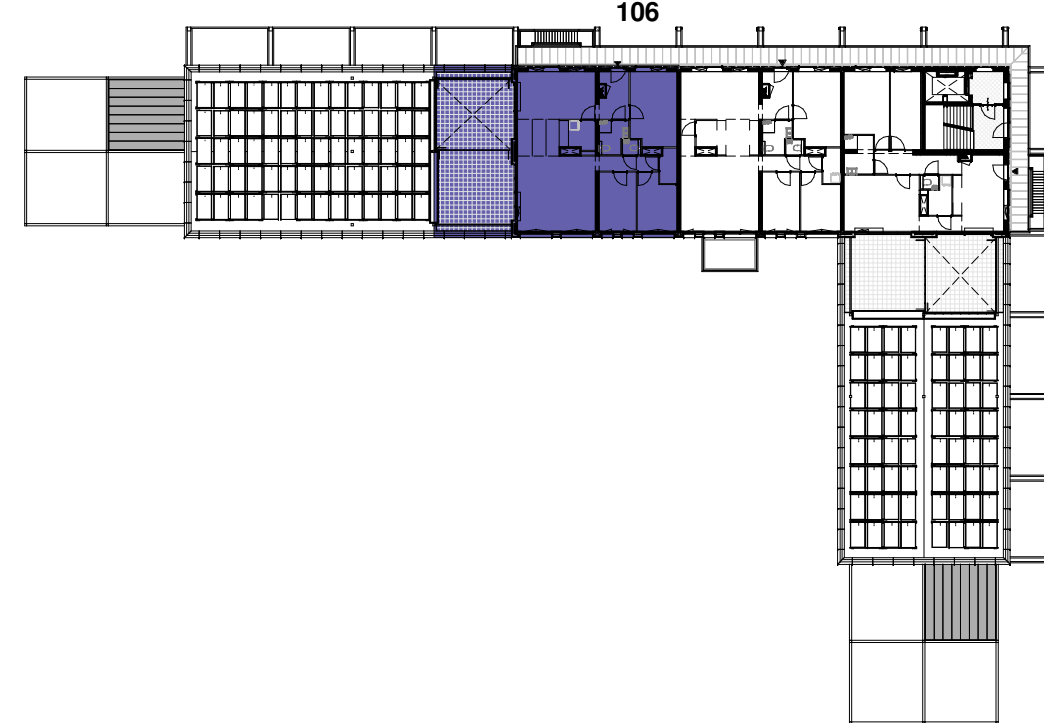

Zevende verdieping F1

schaal 1 : 500

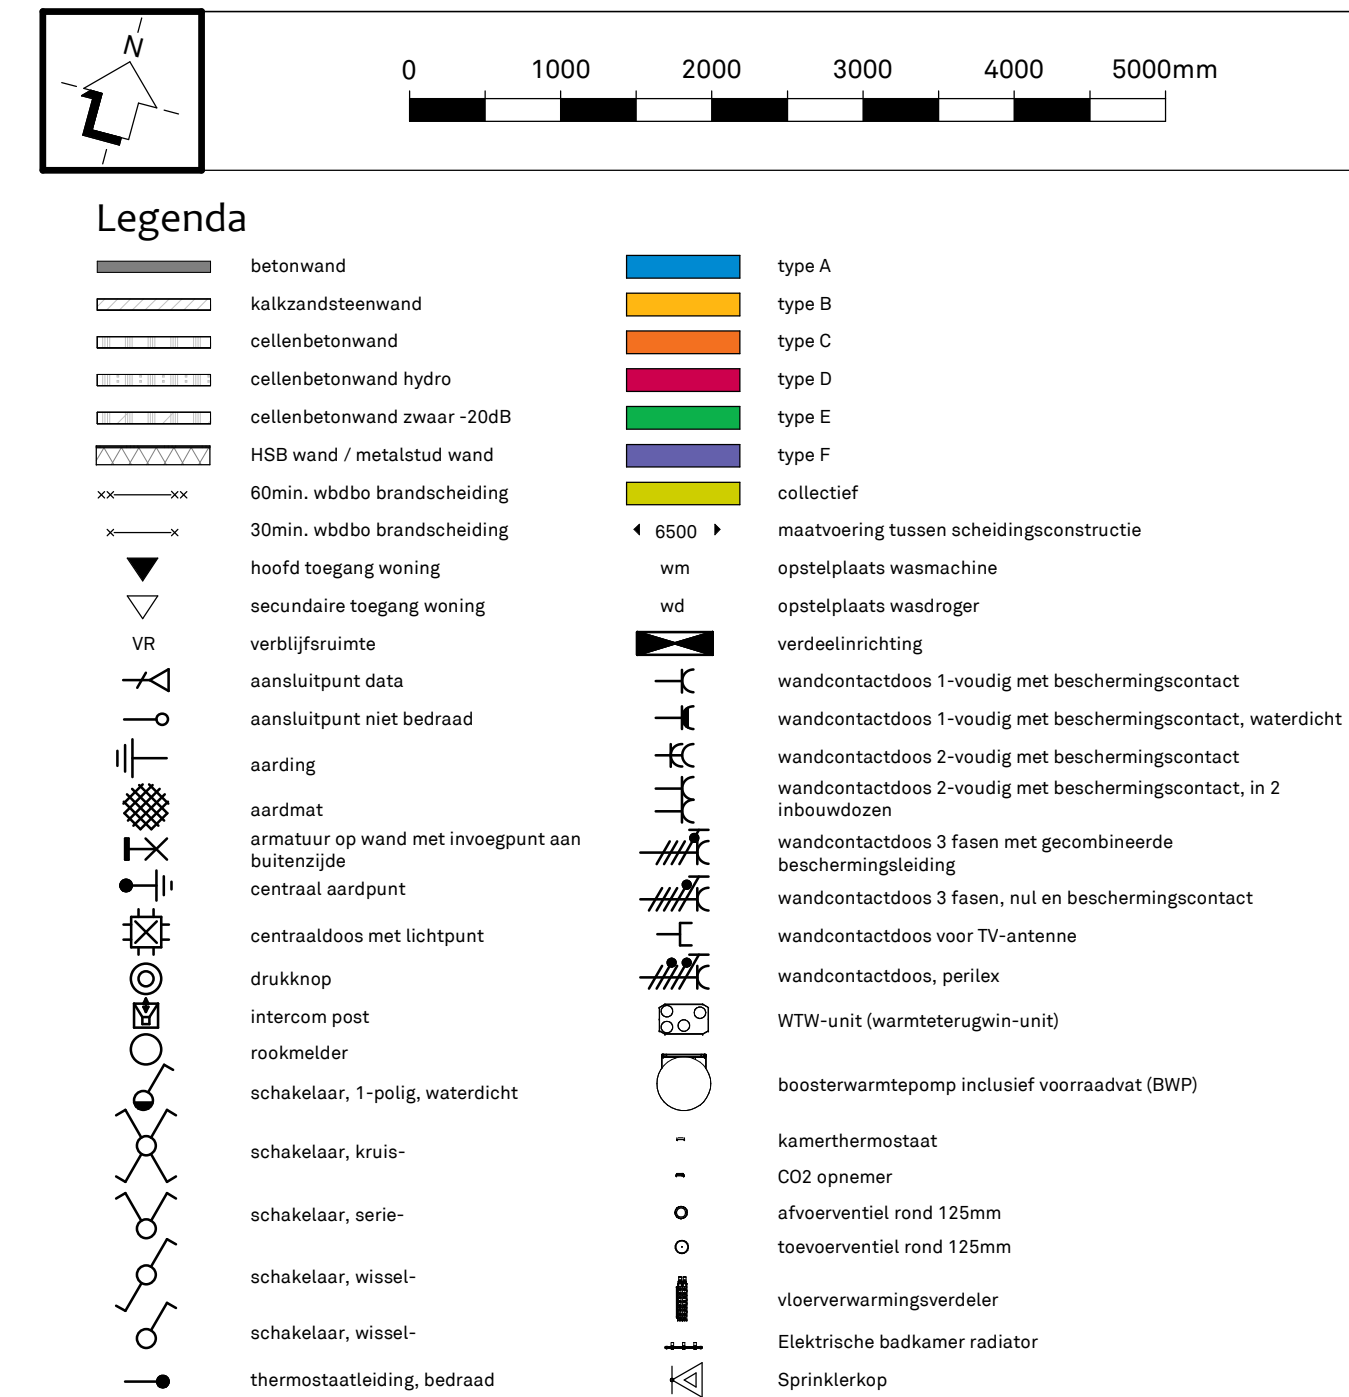

	Projectnaam: Gebouw Leyhof Den Haag - Erasmusveld	Werknr.: 2018002
	Onderwerp: woningtype F1 standaard plattegronden	Bladnr.: VK-170
	Opdrachtgever: van Wijnen Dordrecht B.V.	Schaal: As indicated
		Formaat: A1
		Datum: 0 30-10-2019
		Gewijzigd: A B C D