


Legenda

	betonwand		type A
	kalkezandsteenwand		type B
	cellenbetonwand		type C
	cellenbetonwand hydro		type D
	cellenbetonwand zwaar -20dB		type E
	HSB wand / metalstud wand		type F
	60min. wdbdo brandseiding		collectief
	30min. wdbdo brandseiding		maatvoering tussen scheidingsconstructie
	hoofd toegang woning		wm
	secundaire toegang woning		wd
	verblijfsruimte		opstelplaats wasmachine
	aansluitpunt data		opstelplaats wasdroger
	aansluitpunt niet bedraad		verdeelrichting
	aarding		wandcontactdoos 1-voudig met beschermingscontact
	armatuur op wand met invoegpunt aan buitenzijde		wandcontactdoos 1-voudig met beschermingscontact, waterdicht
	centraal aardpunt		wandcontactdoos 2-voudig met beschermingscontact
	centraal aardpunt met lichtpunt		wandcontactdoos 2-voudig met beschermingscontact, in 2 ruimtes
	drukknop		wandcontactdoos 3 fasen met gecombineerde beschermingsleiding
	intercom post		wandcontactdoos 3 fasen, nul en beschermingscontact voor TV-antenne
	rookmelder		wandcontactdoos voor TV-antenne
	schakelaar, 1-polig, waterdicht		wandcontactdoos, perlix
	schakelaar, serie-		WTW-unit (warmteterugwin-unit)
	schakelaar, serie-		kamerthermostaat
	schakelaar, wissel-thermostaatsleiding, bedraad		CO2 opener
			afroeventiel rond 125mm
			toevoeventiel rond 125mm
			vloerverwarmingsverdeler
			Elektrische badkamer radiator
			Sprinklerkop

Woningtype E8

schaal 1 : 50

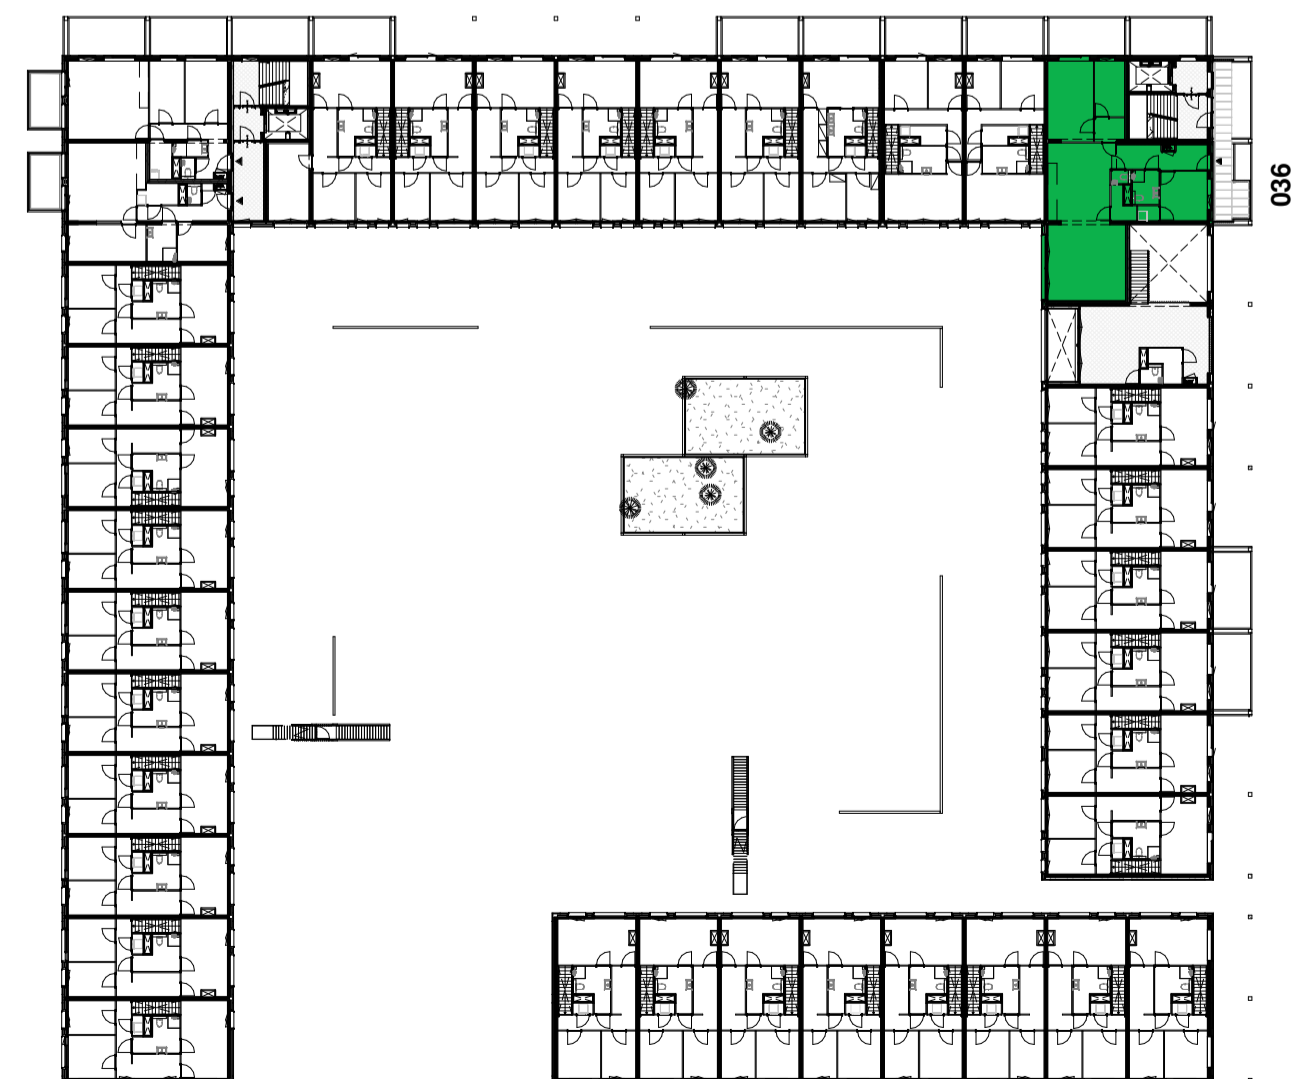

Tweede verdieping E8

schaal 1 : 500

bnr: 036 als getekend

	Projectnaam: Gebouw Leyhof Den Haag - Erasmusveld	Werknr.: 2018002 Bladnr.: VK-169
	Onderwerp: woningtype E8 standaard plattegronden	Schaal: As indicated Formaat: A1 Datum: 0 30-10-2019
	Opdrachtgever: van Wijnen Dordrecht B.V.	Gewijzigd: A B C D