



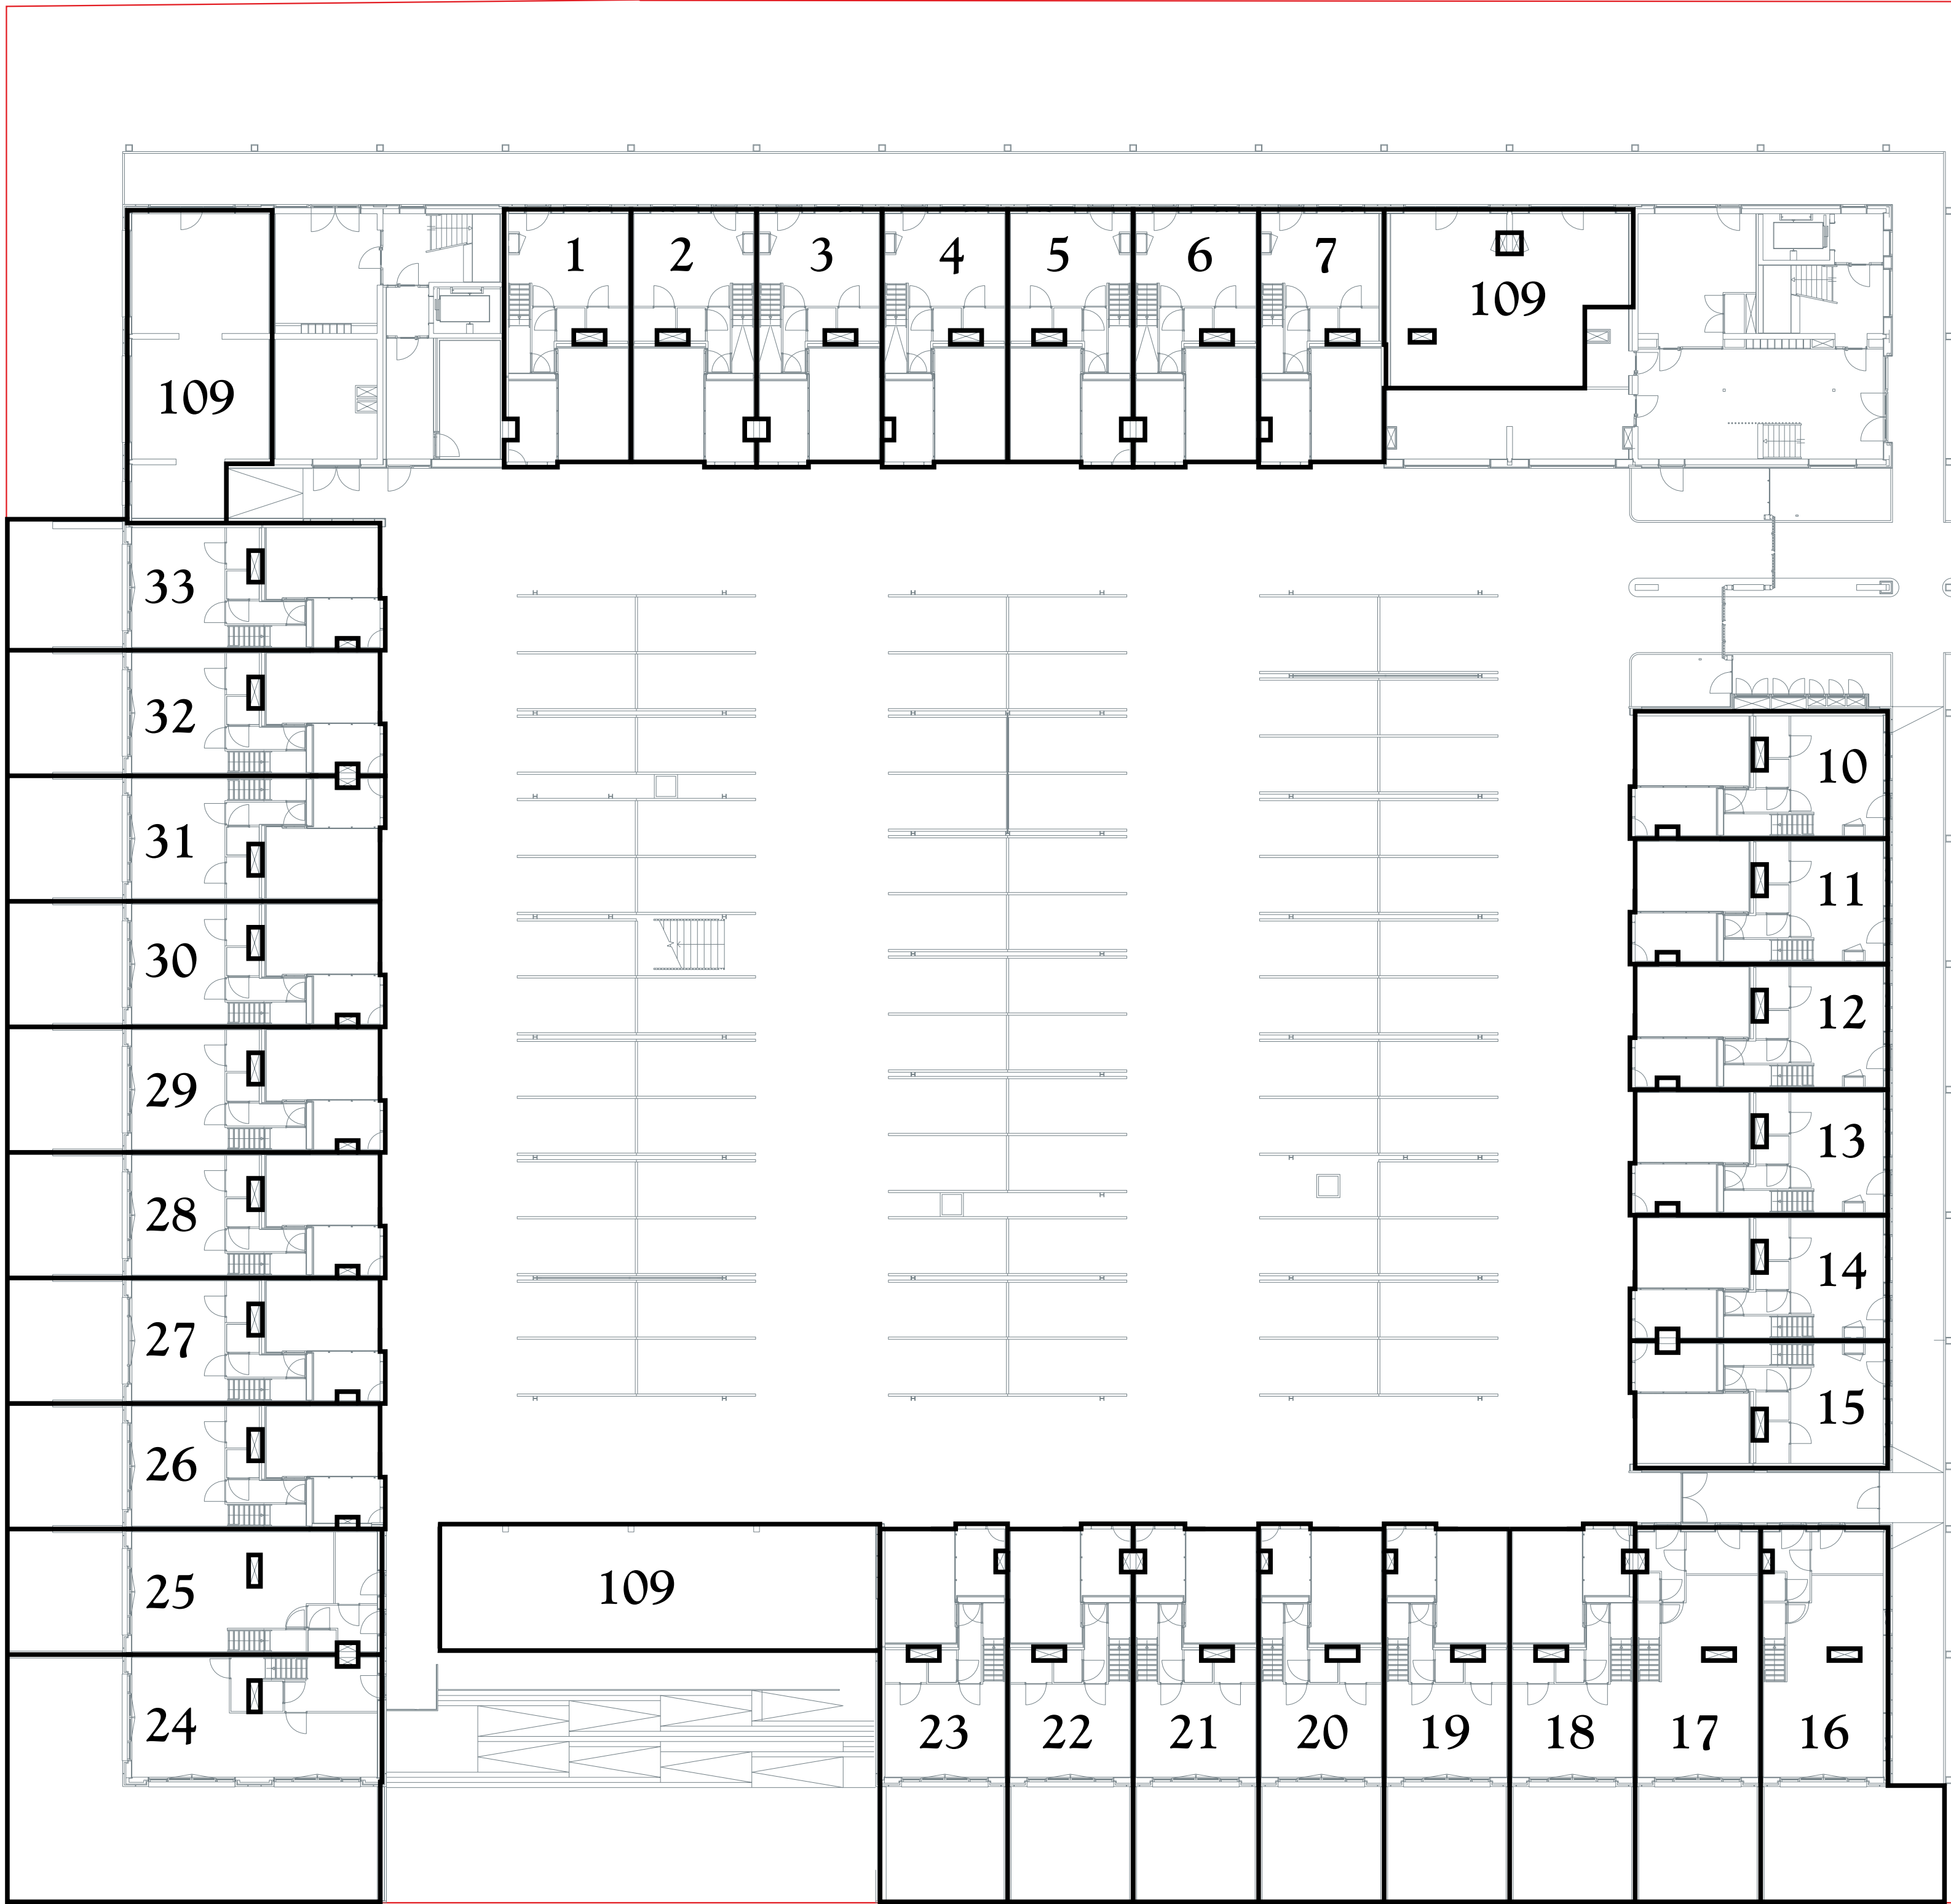


begane grond

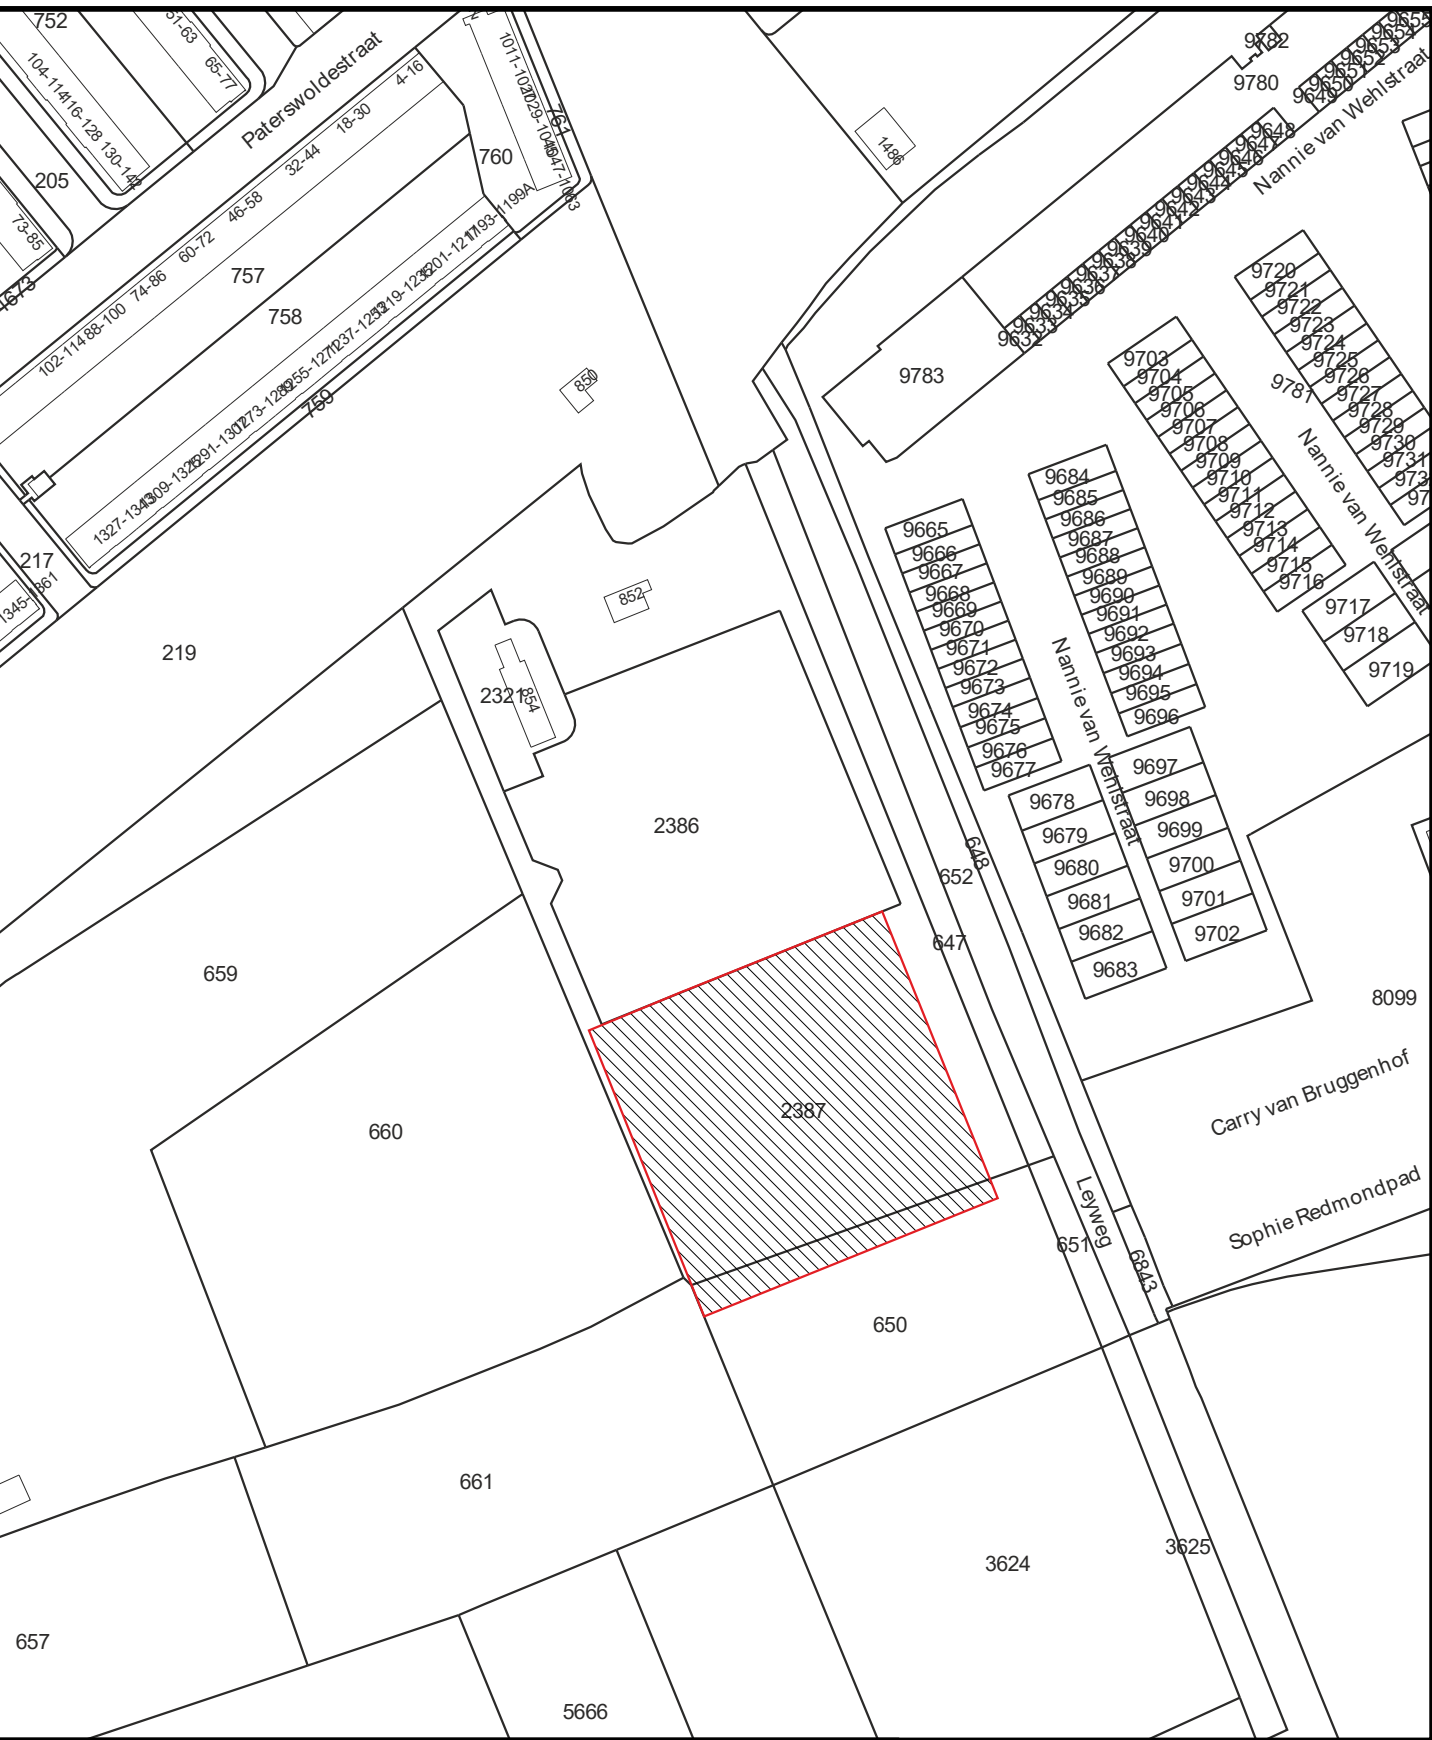

Kadastrale Situatie


Gemeente 's-Gravenhage
Sectie AW
Nummer **NOG UIT TE METEN!!!**
Schaal 1 : 500

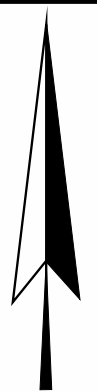

Legenda

- Begrenzing van de onderscheidene gedeelten van het gebouw en de grond, die bestemd zijn als afzonderlijk geheel te worden gebruikt en waarvan het uitsluitend gebruik in een appartementsrecht zijn begrepen
- Plattegrond en indeling van het gebouw en de grond, zoals bekend ten tijde van waarmede
- Digitale kadastrale perceelgrens
- 1234 Appartementsrechtindex

Concept

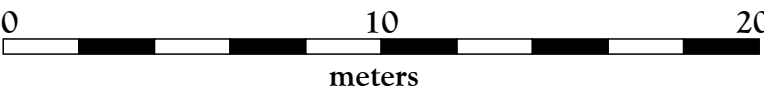

SPLITSINGSTEKENING


**'s-Gravenhage
Erasmusveld**

Deze tekening behoort bij de aanvraag tot vaststelling van het complexnummer bij de voorgenomen splitsing in 108 appartementsrechten van het perceel kadastraal bekend in de gemeente 's-Gravenhage sectie AW nummer **NOG UIT TE METEN!!!**


's-Gravenhage
De Notaris

Depotnummer:		Complexnummer:	Vastgesteld d.d.:
 Geerts teken- en adviesburo		BPD Ontwikkeling BV Regio Zuid-West Poortweg 2 2612 PA Delft	
		Werknummer: 2019-099	
		Getekend, februari 2019	
		Versie: 17 oktober 2019	
		Versie: 28 juni 2019	
		Blad 1 van 8 bladen	
		Schaal 1 : 200	
		Formaat A1	

Aan deze tekening kunnen géén betrouwbare maten worden ontleend.

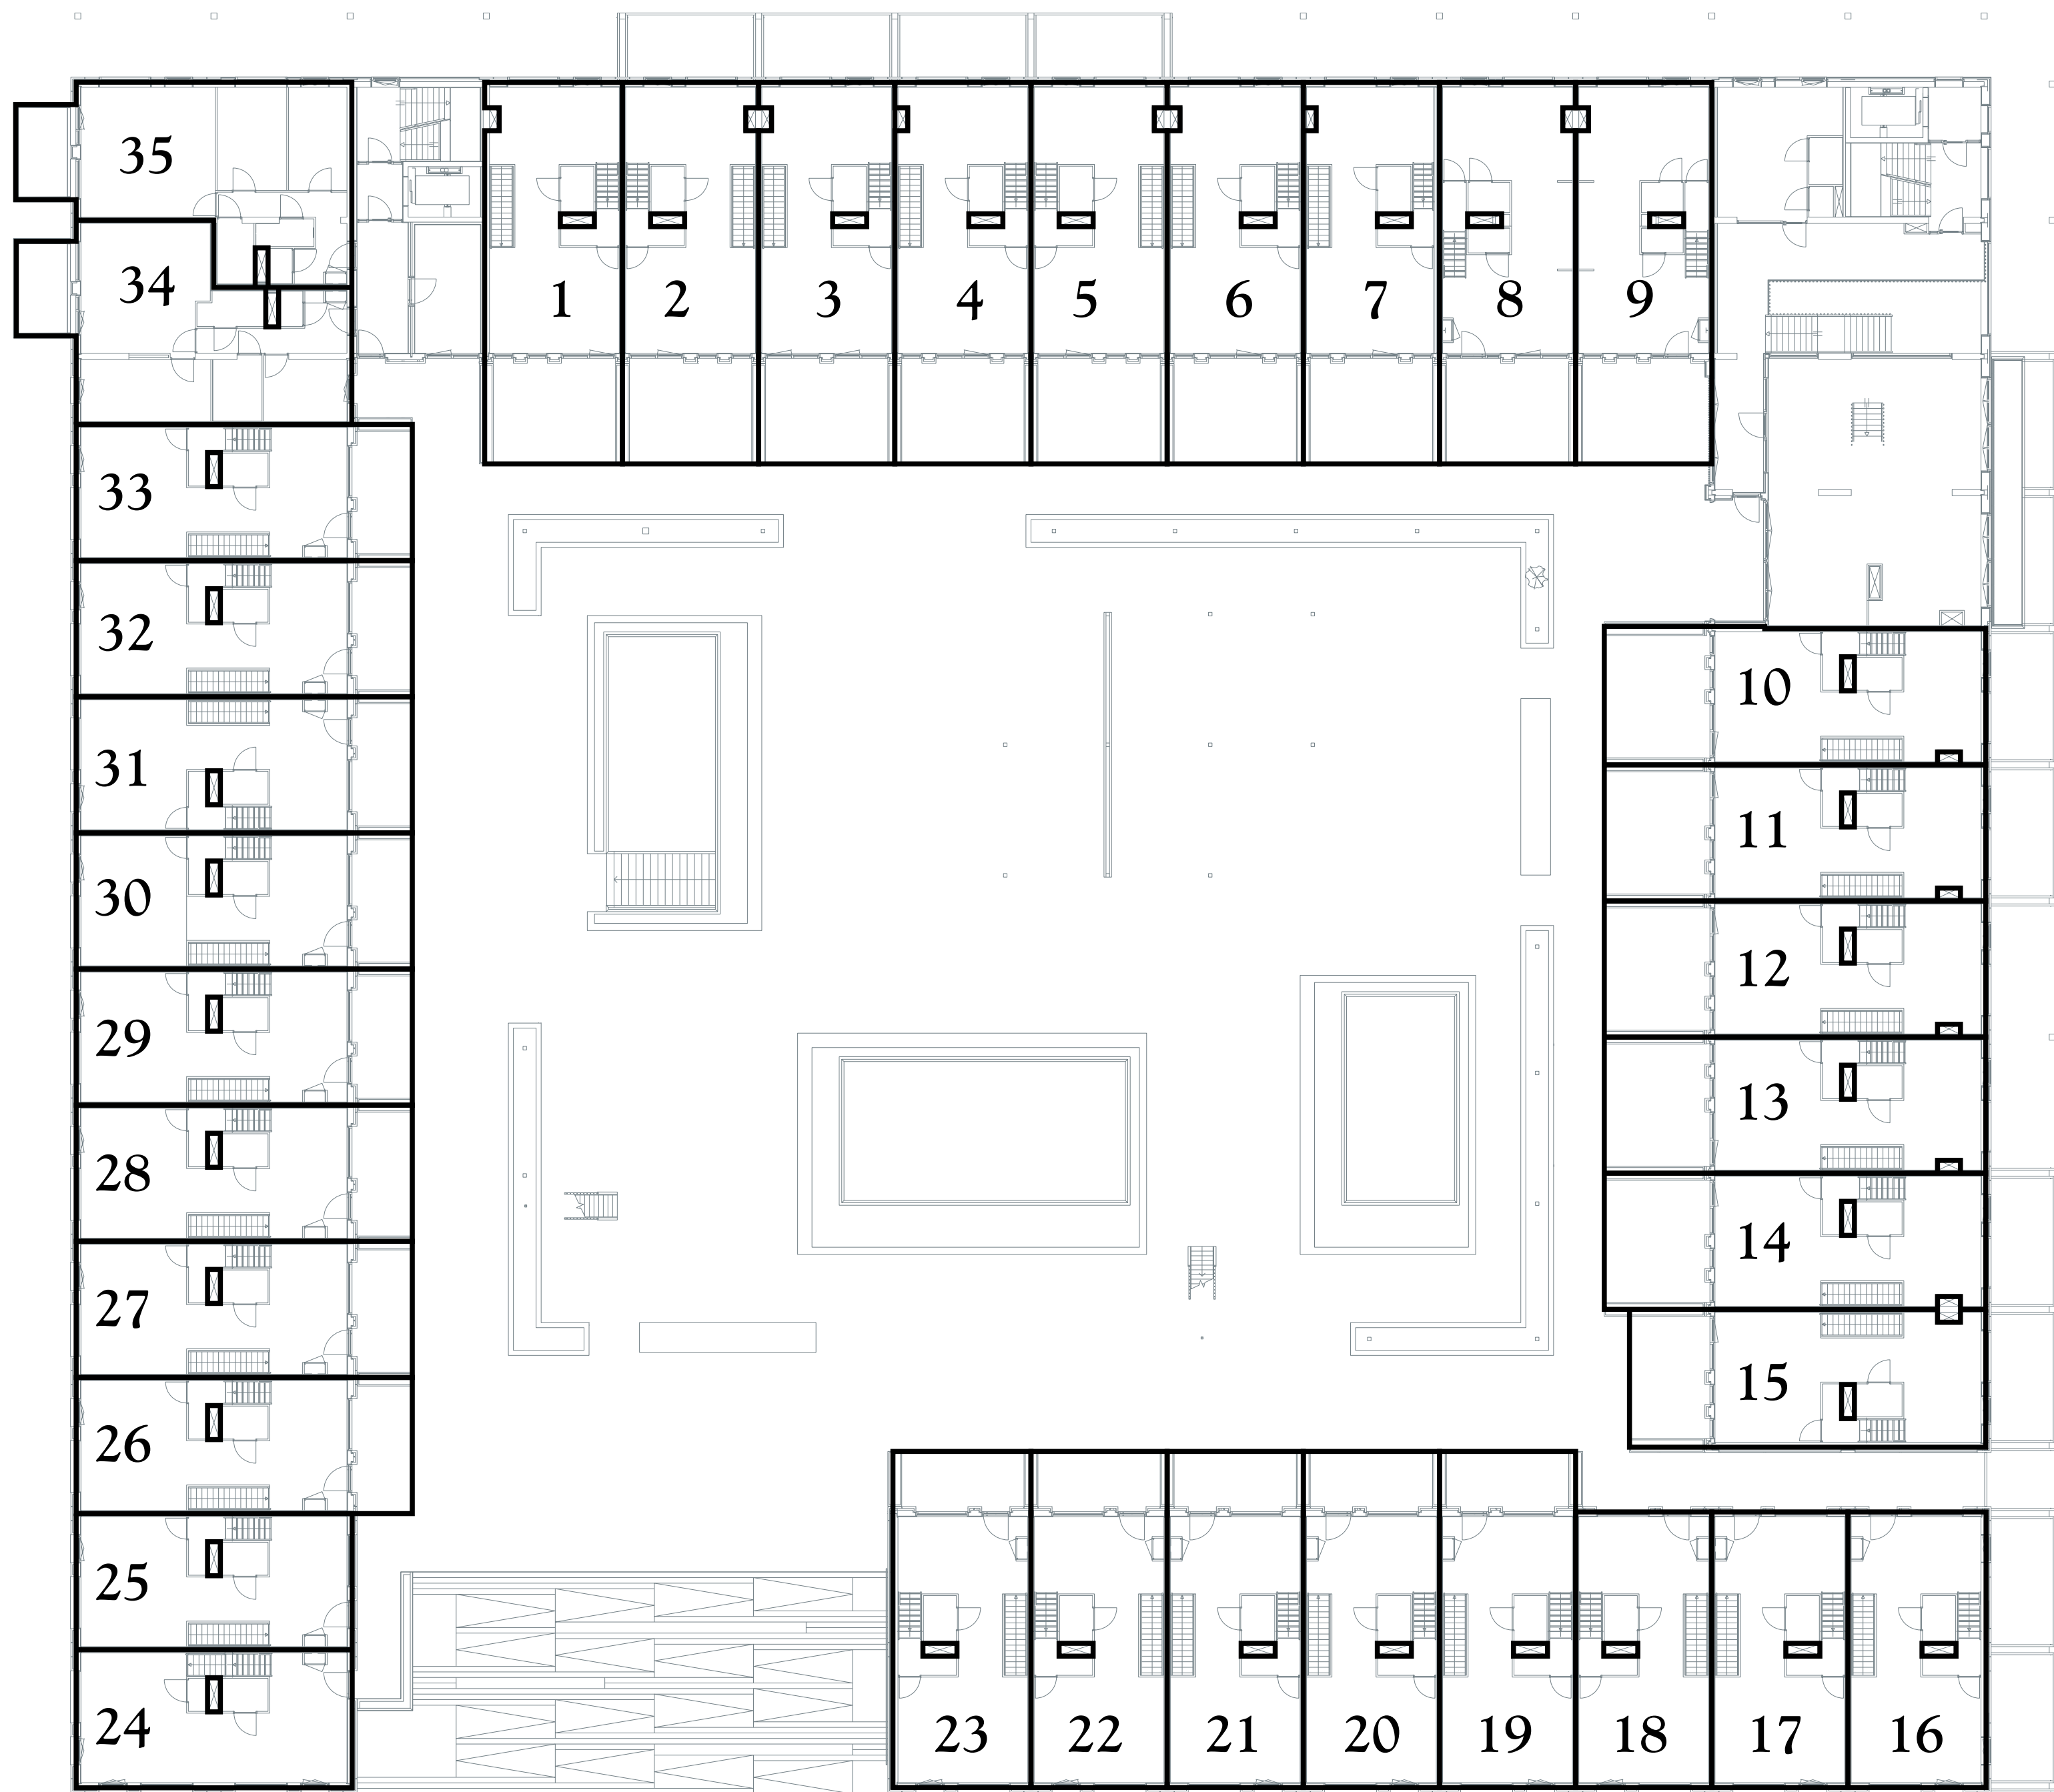


eerste verdieping

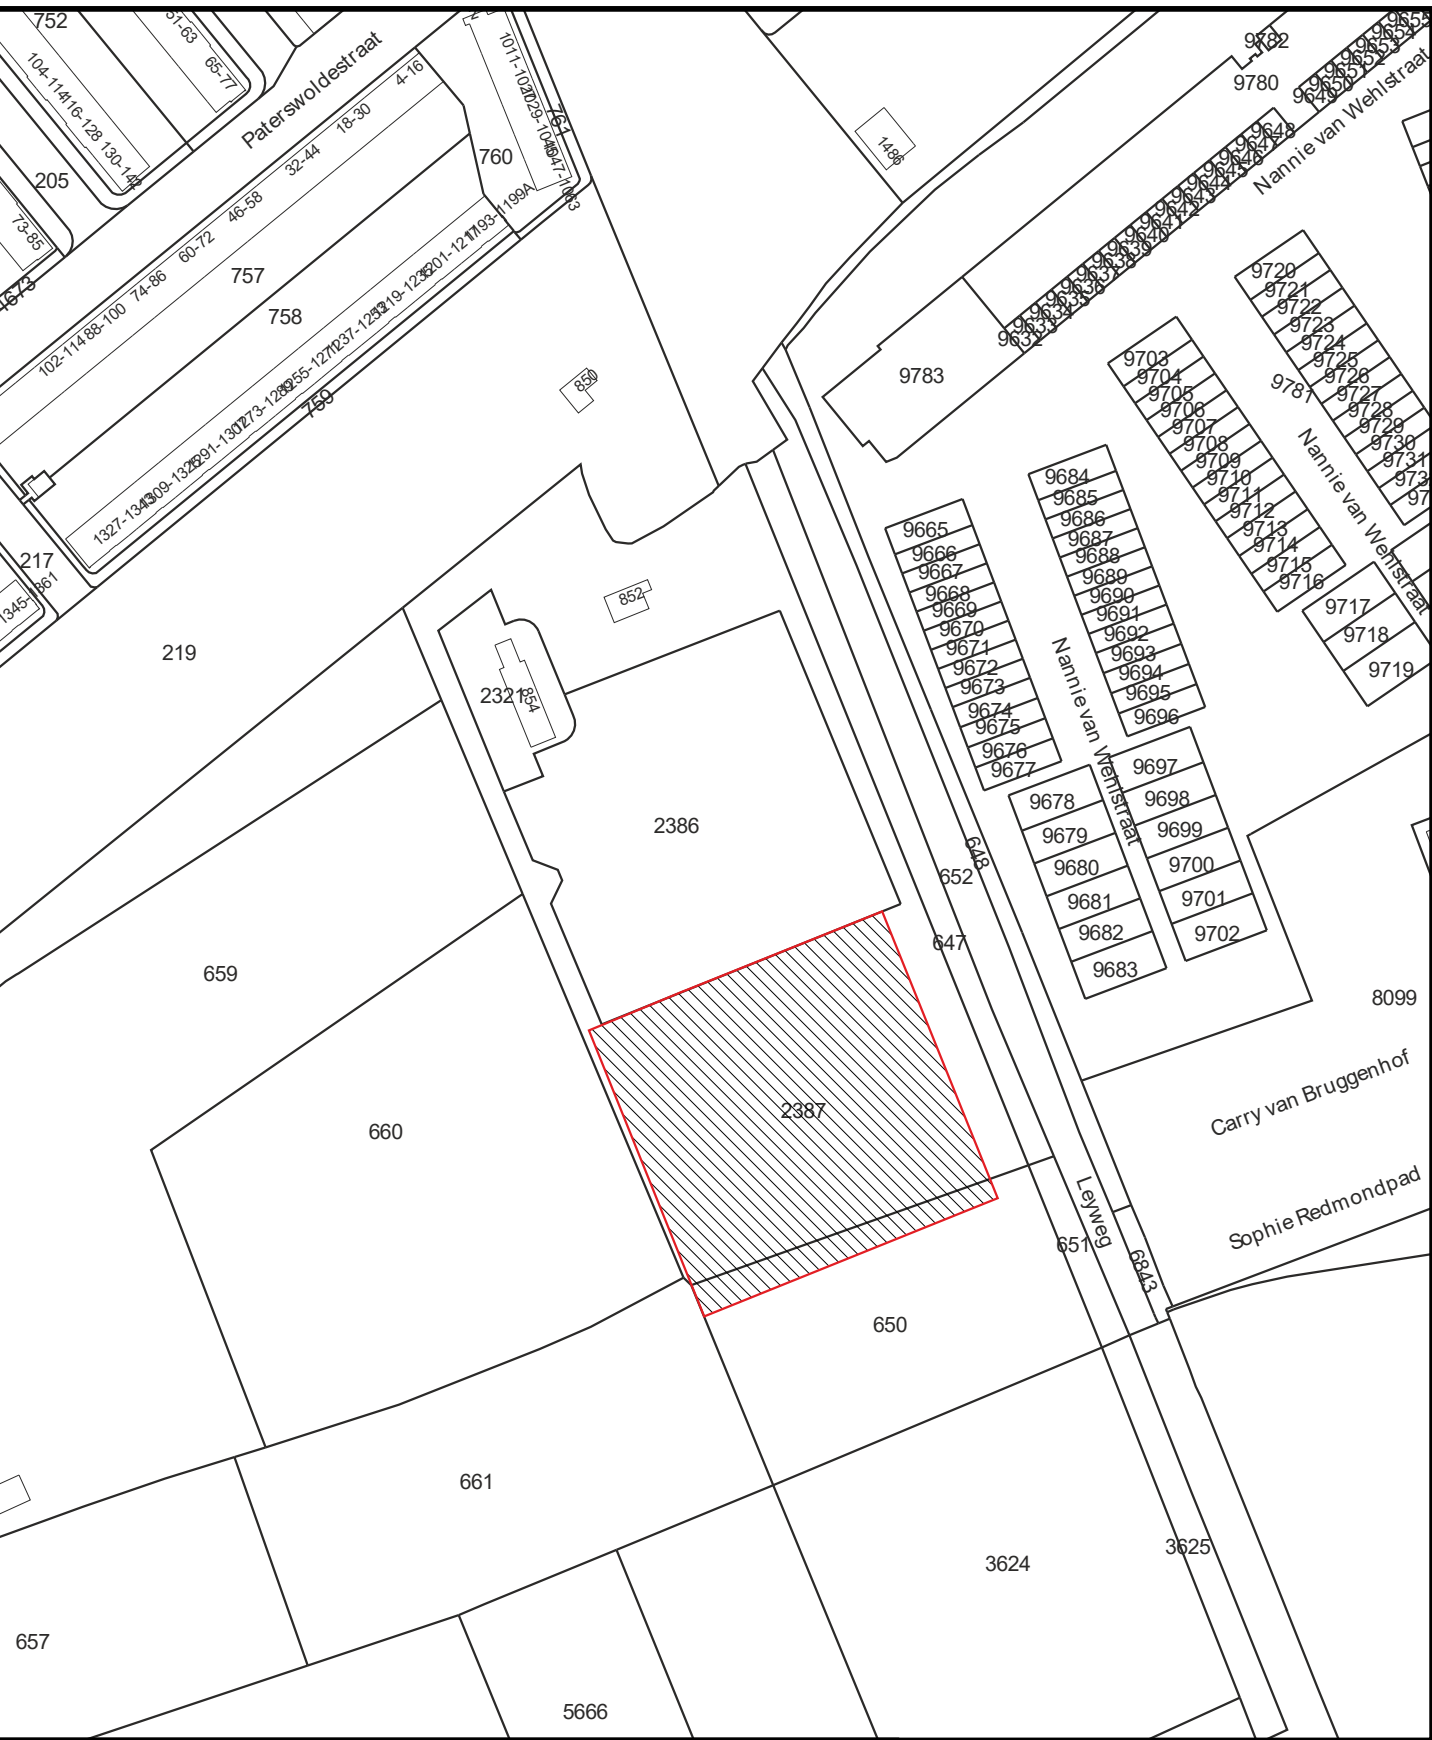

Kadastrale Situatie


Gemeente 's-Gravenhage
Sectie AW
Nummer **NOG UIT TE METEN!!!**
Schaal 1 : 500

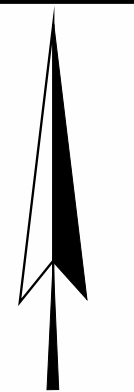

Legenda

- Begrenzing van de onderscheidene gedeelten van het gebouw en de grond, die bestemd zijn als afzonderlijk geheel te worden gebruikt en waarvan het uitsluitend gebruik in een appartementsrecht zijn begrepen
- Plattegrond en indeling van het gebouw en de grond, zoals bekend ten tijde van waarmede
- Digitale kadastrale perceelgrens
- 1234 Appartementsrechtindex

Concept

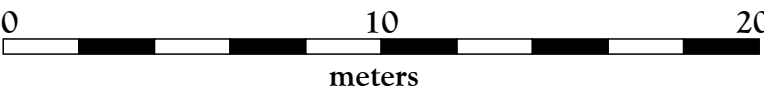

SPLITSINGSTEKENING

**'s-Gravenhage
Erasmusveld**

Deze tekening behoort bij de aanvraag tot vaststelling van het complexnummer bij de voorgenomen splitsing in 108 appartementsrechten van het perceel kadastraal bekend in de gemeente 's-Gravenhage sectie AW nummer **NOG UIT TE METEN!!!**

's-Gravenhage
De Notaris

Depotnummer:		Complexnummer:	Vastgesteld d.d.:
 Geerts teken- en adviesburo		Opdrachtgever: BPD Ontwikkeling BV Regio Zuid-West Poortweg 2 2612 PA Delft	
		Werknummer: 2019-099	
		Getekend, februari 2019	
		Versie: 17 oktober 2019	
		Versie: 28 juni 2019	
 Geerts teken- en adviesburo Paleisstraat 21 5507 LE VELDHOVEN tel: 040 205 18 34 mail: Geerts@teken-adviesburo.nl web: Geerts-teken-adviesburo.nl		Blad 2 van 8 bladen	
		Schaal 1 : 200	
		Formaat A1	

Aan deze tekening kunnen géén betrouwbare maten worden ontleend.



Gemeente 's-Gravenhage
Sectie AW
Nummer **NOG UIT TE METEN!!!**
Schaal 1 : 500




Legenda

- Begrenzing van de onderscheidene gedeelten van het gebouw en de grond, die bestemd zijn als afzonderlijk geheel te worden gebruikt en waarvan het uitsluitend gebruik in een appartementsrecht zijn begrepen
- Plattegrond en indeling van het gebouw en de grond, zoals bekend ten tijde van waarmaking
- Digitale kadastrale perceelsgrens

234 Appartementsrechtindex

234 Appartementsrechtindex

Concept

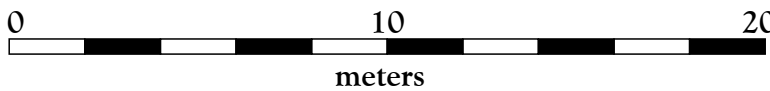

SPLITSINGSTEKENING

's-Gravenhage Erasmusveld

Deze tekening behoort bij de aanvraag tot vaststelling van het complexnummer bij de voorgenomen splitsing in 108 appartementsrechten van het perceel kadastraal bekend in de gemeente 's-Gravenhage sectie AW nummer **NOG UIT TE METEN!!!**


s-Gravenhage
De Notaris

Depotnummer:	Complexnummer:	Vastgesteld d.d.:
Opdrachtgever:	BPD Ontwikkeling BV Regio Zuid-West Poortweg 2 2612 PA Delft	Werknummer: 2019-099 Getekend, februari 2019 Versie: 17 oktober 2019 Versie: 28 juni 2019 Blad 3 van 8 bladen Schaal 1 : 200 Formaat A1
 Geerts teken- en adviesburo	Geerts teken- en adviesburo Paleisstraat 21 5507 LE, VELDHOVEN tel: 040 205 18 34 mail: Geerts@teken-adviesburo.nl web: Geerts-tekendadviesburo.nl	

Aan deze tekening kunnen géén betrouwbare maten worden ontleend



derde verdieping/ dakvlak

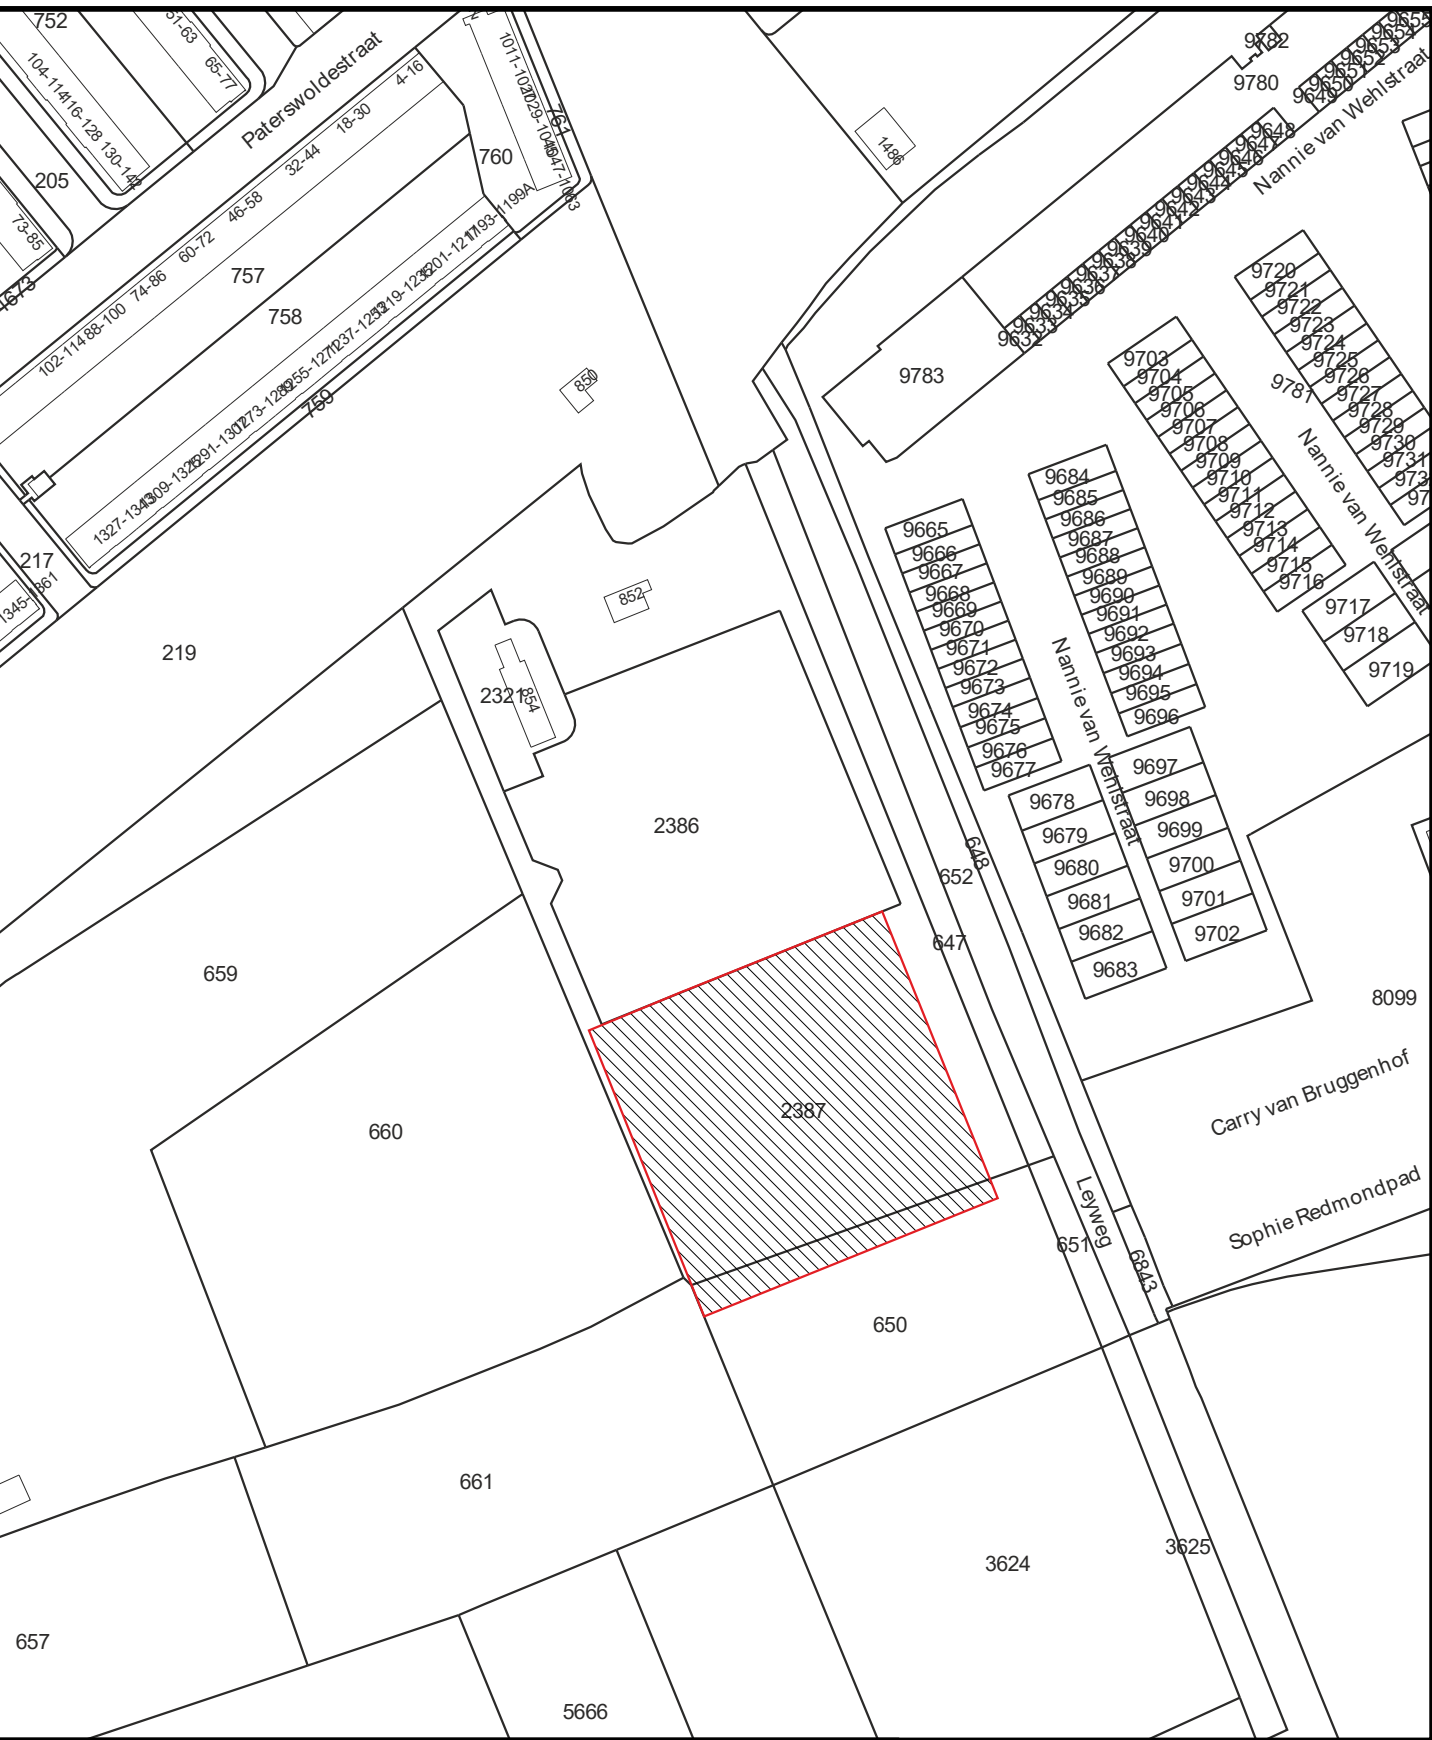

Kadastrale Situatie


Gemeente 's-Gravenhage
Sectie AW
Nummer **NOG UIT TE METEN!!!**
Schaal 1 : 500



Legenda

- Begrenzing van de onderscheidene gedeelten van het gebouw en de grond, die bestemd zijn als afzonderlijk geheel te worden gebruikt en waarvan het uitsluitend gebruik in een appartementsrecht zijn begrepen
- Plattegrond en indeling van het gebouw en de grond, zoals bekend ten tijde van waarmaking
- Digitale kadastrale perceelgrens
- 1234 Appartementsrechtindex

Concept

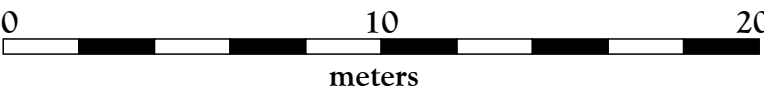

SPLITSINGSTEKENING

's-Gravenhage
Erasmusveld

Deze tekening behoort bij de aanvraag tot vaststelling van het complexnummer bij de voorgenomen splitsing in 108 appartementsrechten van het perceel kadastraal bekend in de gemeente 's-Gravenhage sectie AW nummer **NOG UIT TE METEN!!!**


's-Gravenhage
De Notaris

Depotnummer:		Complexnummer:	Vastgesteld d.d.:
 Geerts teken- en adviesburo		BPD Ontwikkeling BV Regio Zuid-West Poortweg 2 2612 PA Delft	
		Werknummer: 2019-099	
		Getekend, februari 2019	
		Versie: 17 oktober 2019	
		Versie: 28 juni 2019	
 Geerts teken- en adviesburo Paleisstraat 21 5507 LE VELDHOVEN tel: 040 205 18 34 mail: Geerts@teken-adviesburo.nl web: Geerts - teken-adviesburo.nl		Blad 4 van 8 bladen	
		Schaal 1 : 200	
		Formaat A1	

Aan deze tekening kunnen géén betrouwbare maten worden ontleend.



vierde verdieping/ dakvlak

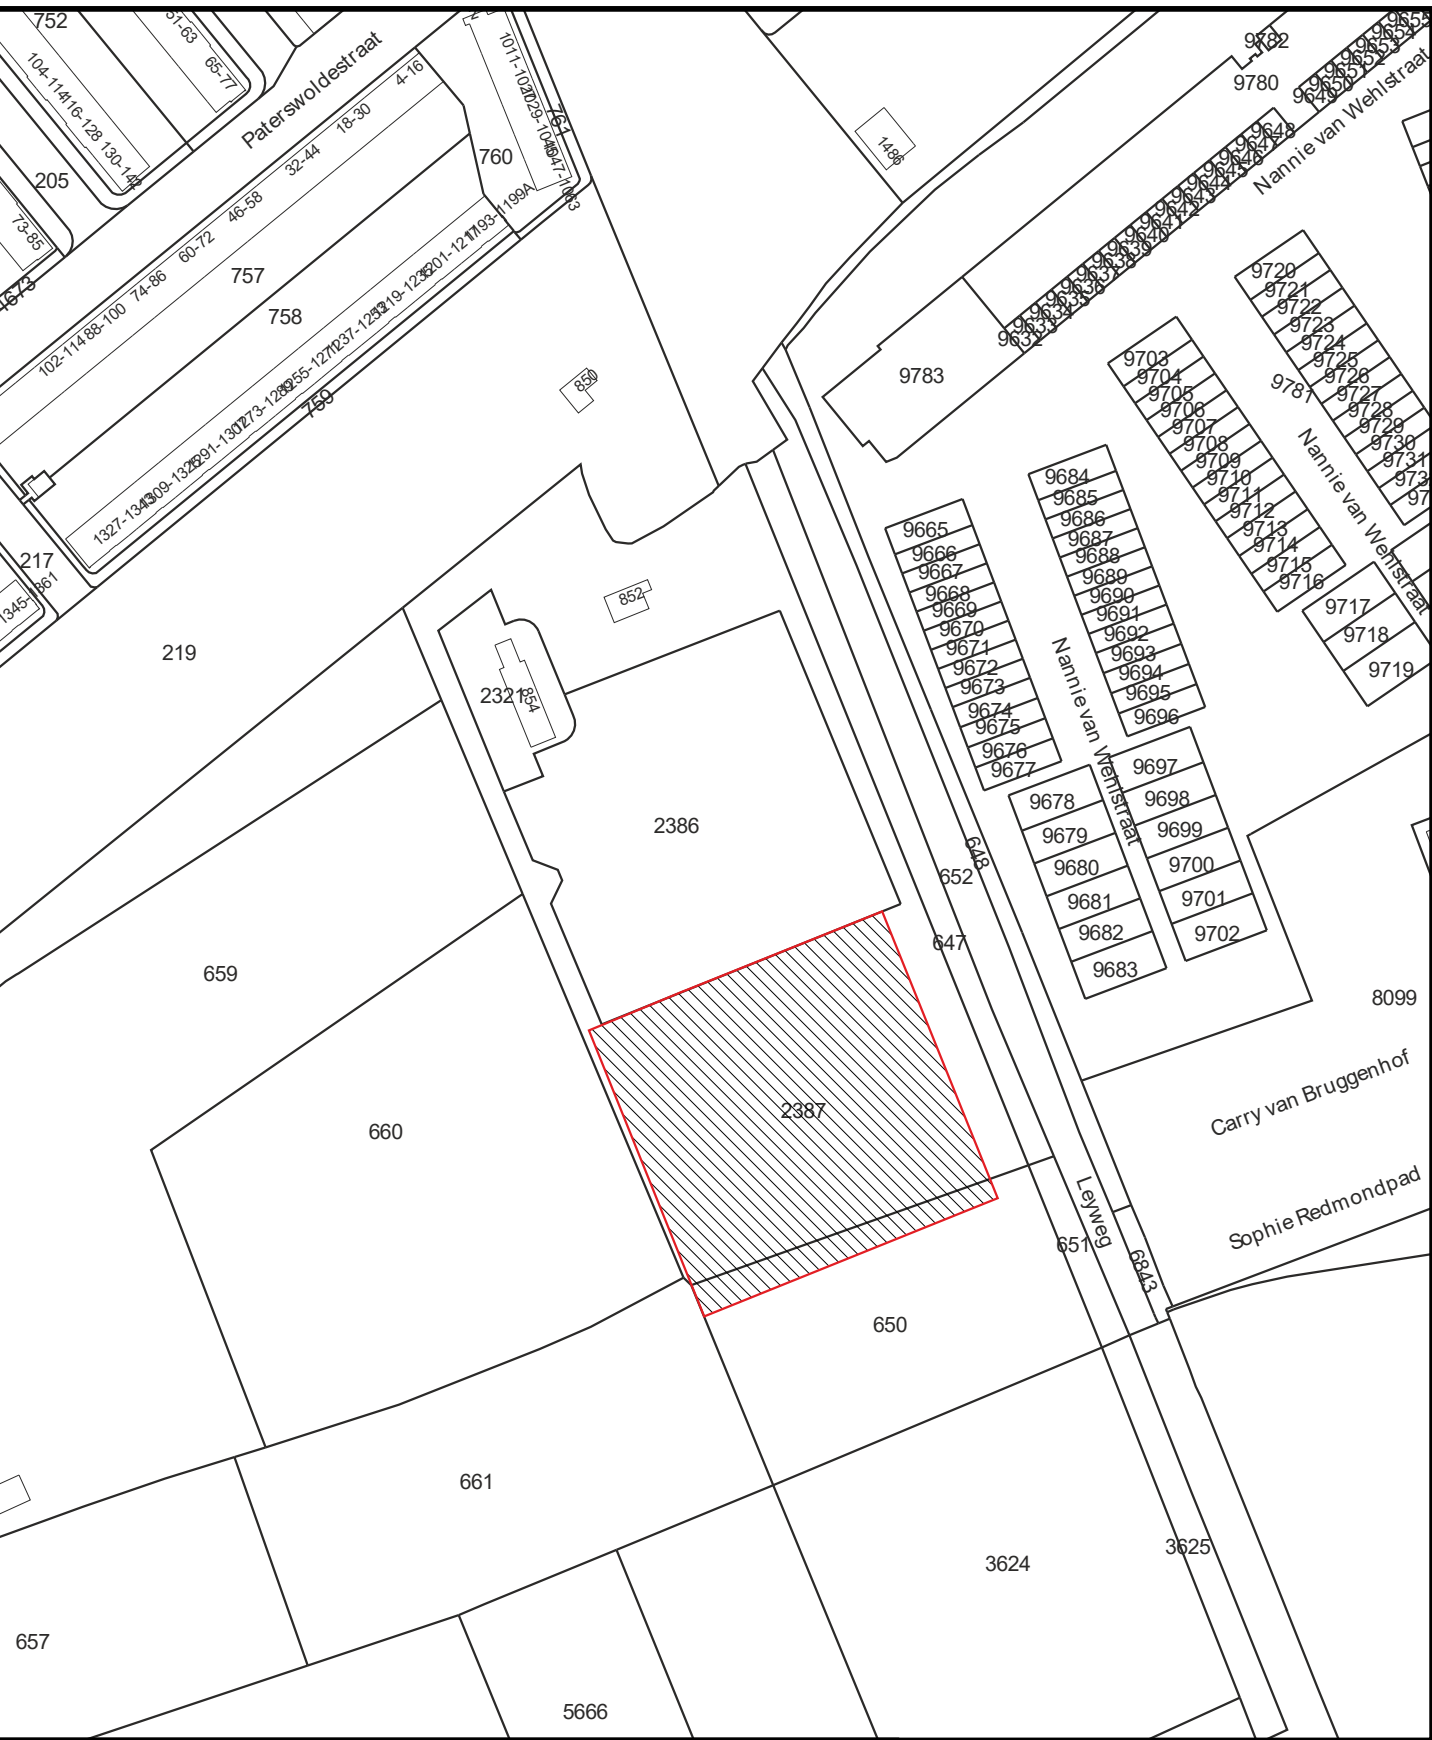

Kadastrale Situatie


Gemeente 's-Gravenhage
Sectie AW
Nummer **NOG UIT TE METEN!!!**
Schaal 1 : 500



Legenda

- Begrenzing van de onderscheidene gedeelten van het gebouw en de grond, die bestemd zijn als afzonderlijk geheel te worden gebruikt en waarvan het uitsluitend gebruik in een appartementsrecht zijn begrepen
- Plattegrond en indeling van het gebouw en de grond, zoals bekend ten tijde van waarmede
- Digitale kadastrale perceelgrens
- 1234 Appartementsrechtindex

Concept

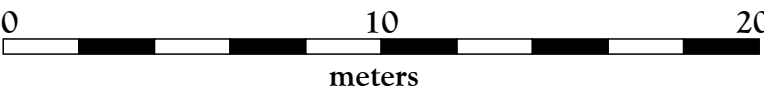

SPLITSINGSTEKENING


's-Gravenhage
Erasmusveld

Deze tekening behoort bij de aanvraag tot vaststelling van het complexnummer bij de voorgenomen splitsing in 108 appartementsrechten van het perceel kadastraal bekend in de gemeente 's-Gravenhage sectie AW nummer **NOG UIT TE METEN!!!**


's-Gravenhage
De Notaris

Depotnummer:	Complexnummer:	Vastgesteld d.d.:
Opdrachtgever: BPD Ontwikkeling BV Regio Zuid-West Poortweg 2 2612 PA Delft		Werknummer: 2019-099 Getekend, februari 2019 Versie: 17 oktober 2019
Geerts teken- en adviesburo Paleisstraat 21 5507 LE VELDHOVEN tel: 040 205 18 34 mail: Geerts@teken-adviesburo.nl web: Geerts - teken-adviesburo.nl		Versie: 28 juni 2019 Blad 5 van 8 bladen Schaal 1 : 200 Formaat A1

Aan deze tekening kunnen géén betrouwbare maten worden ontleend.

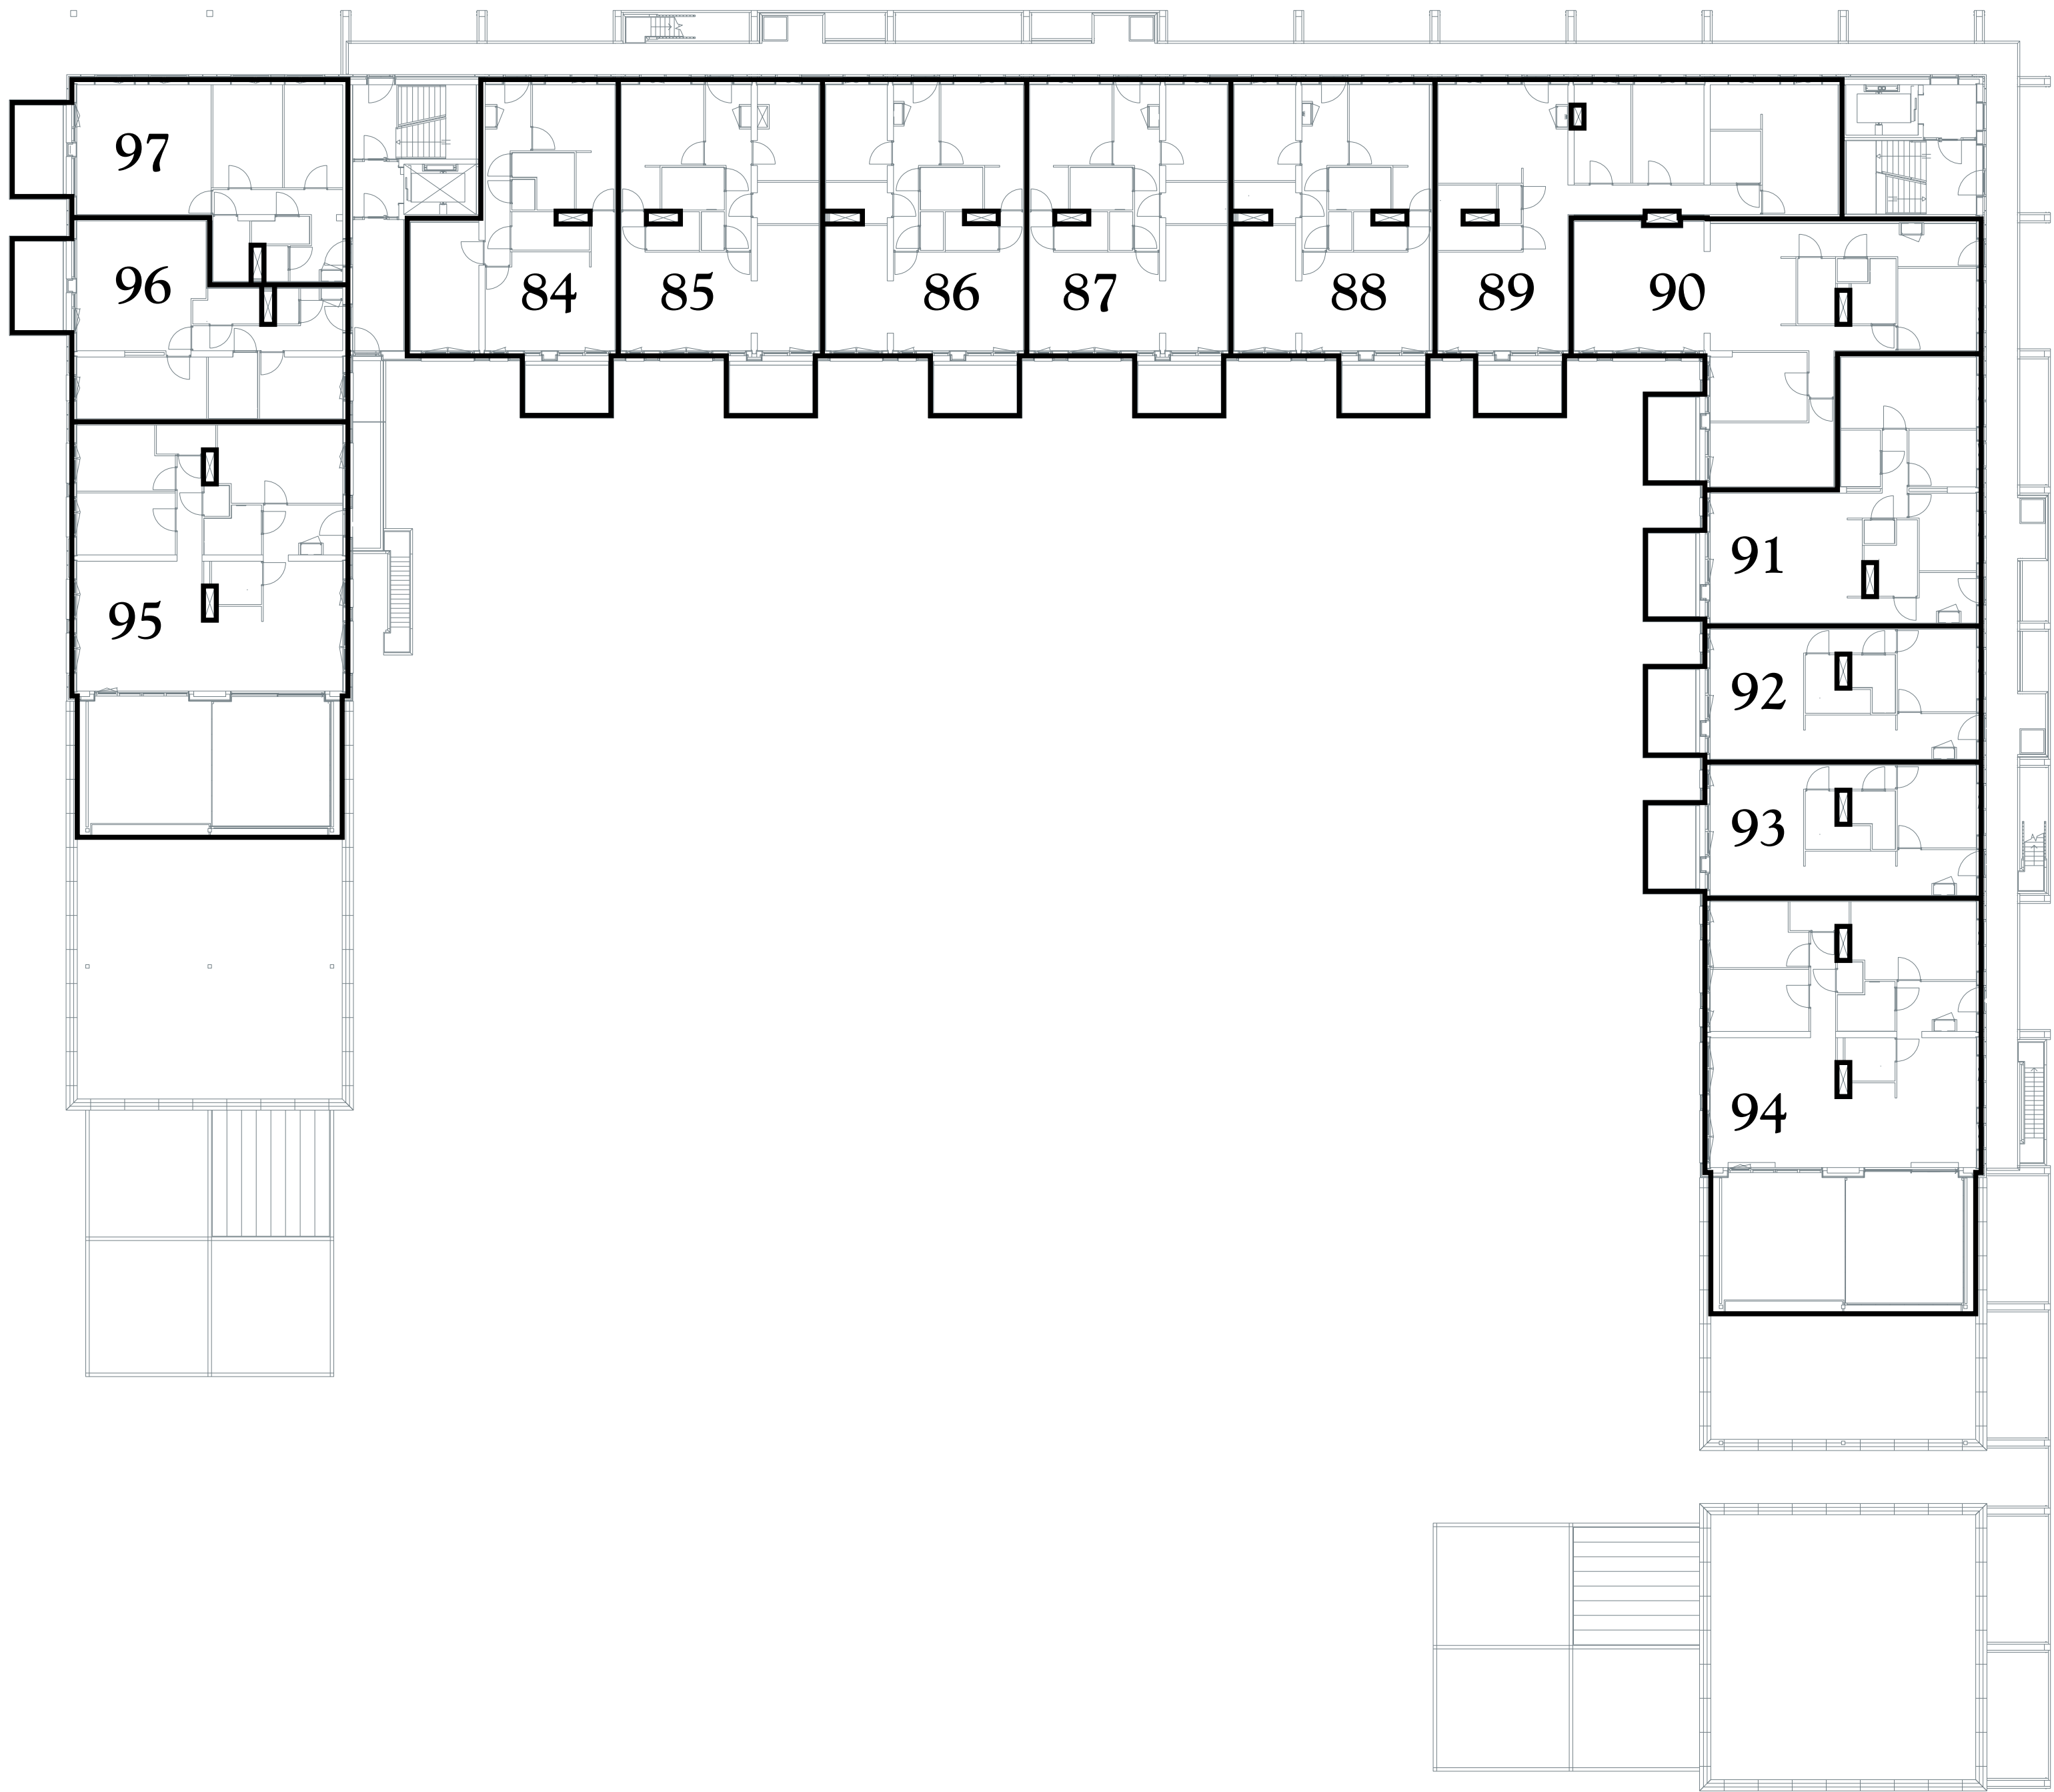

vijfde verdieping/ dakvlak

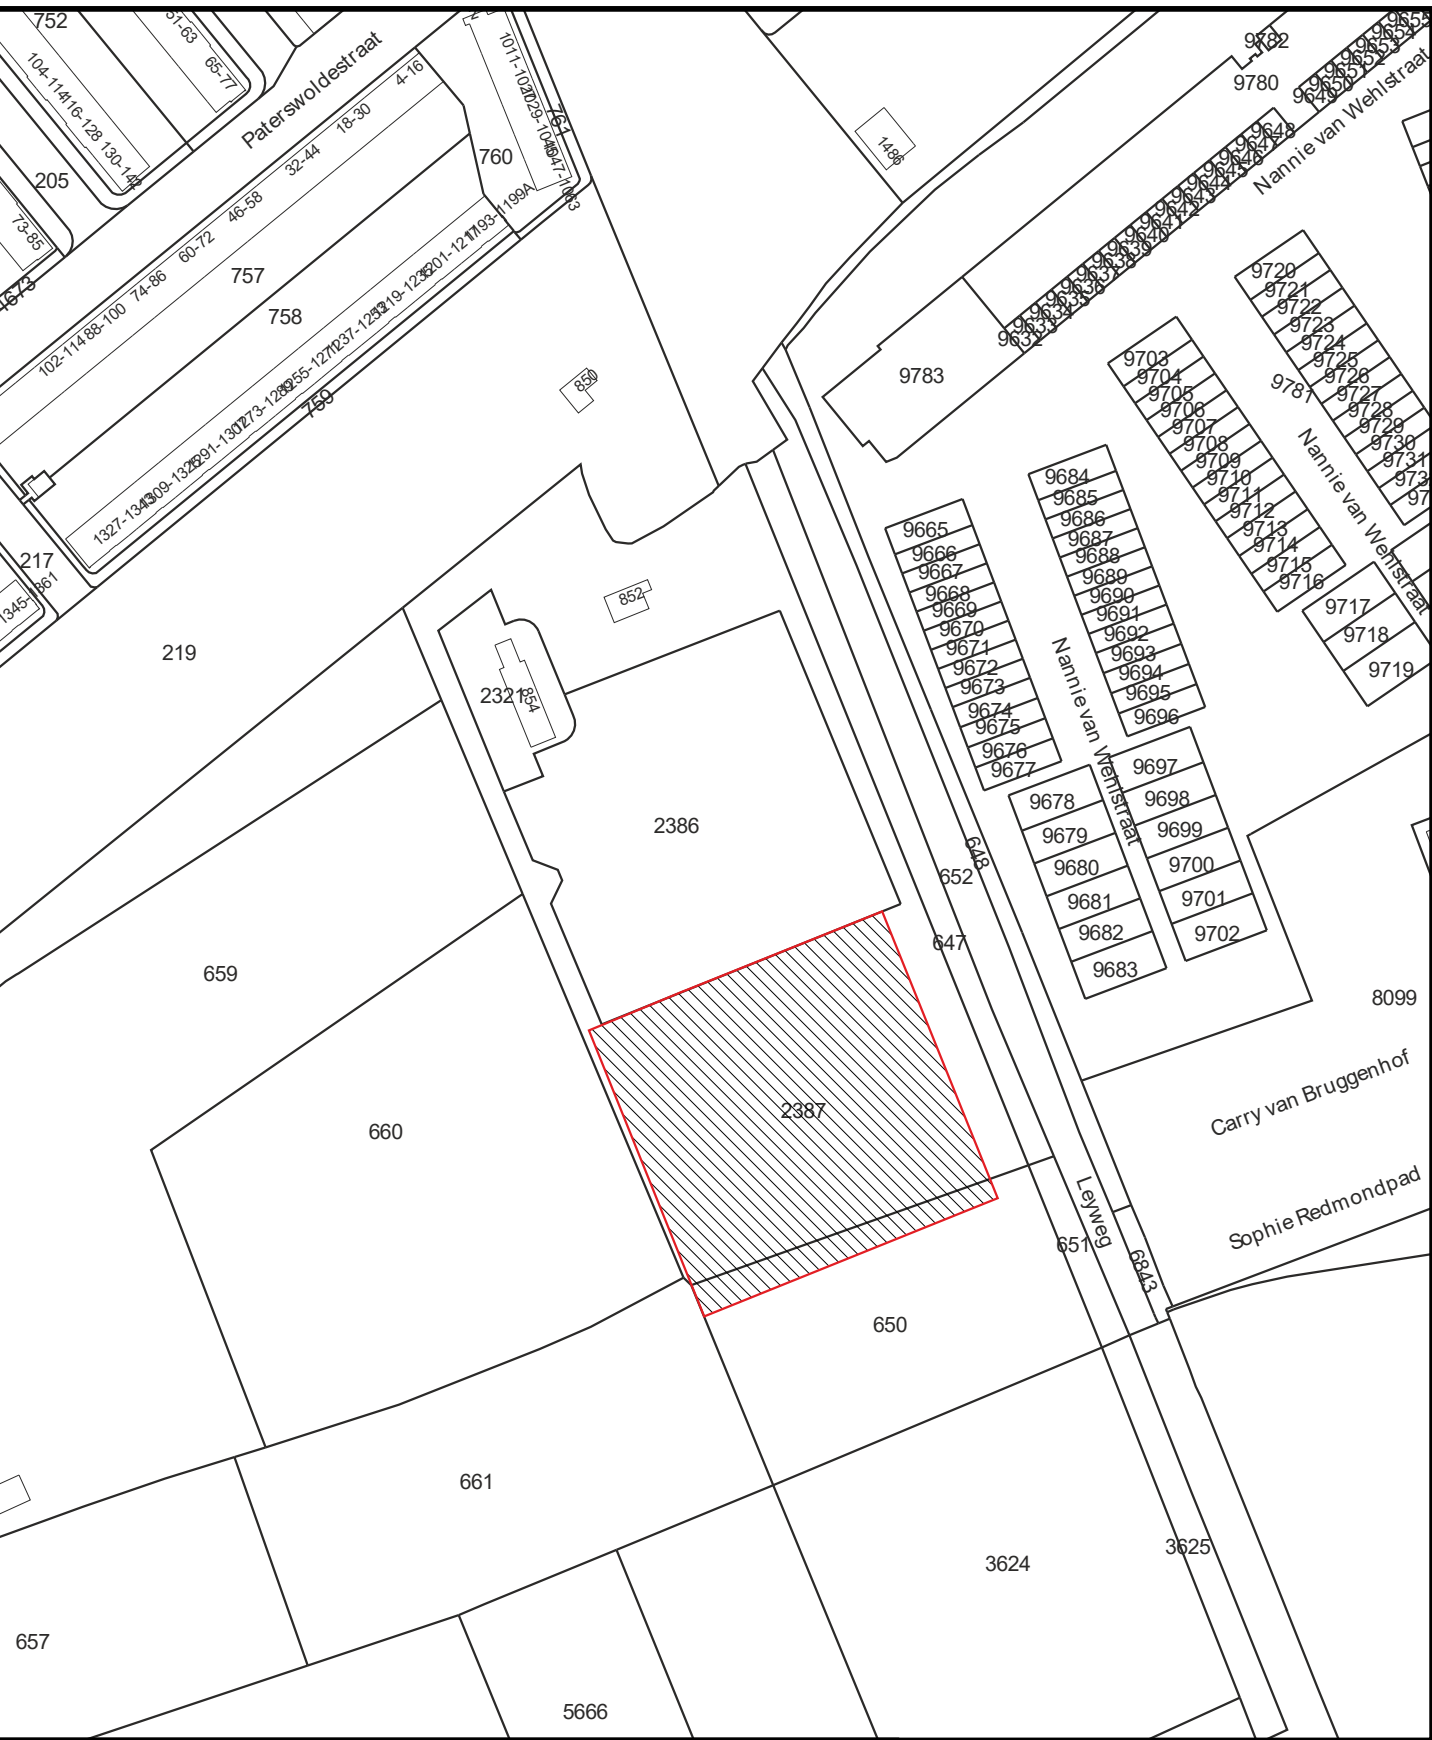

Kadastrale Situatie


Gemeente 's-Gravenhage
Sectie AW
Nummer **NOG UIT TE METEN!!!**
Schaal 1 : 500



Legenda

- Begrenzing van de onderscheidene gedeelten van het gebouw en de grond, die bestemd zijn als afzonderlijk geheel te worden gebruikt en waarvan het uitsluitend gebruik in een appartementsrecht zijn begrepen
- Plattegrond en indeling van het gebouw en de grond, zoals bekend ten tijde van waarmede
- Digitale kadastrale perceelgrens
- 1234 Appartementsrechtindex

Concept

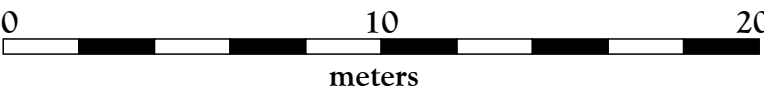

SPLITSINGSTEKENING


's-Gravenhage
Erasmusveld

Deze tekening behoort bij de aanvraag tot vaststelling van het complexnummer bij de voorgenomen splitsing in 108 appartementsrechten van het perceel kadastraal bekend in de gemeente 's-Gravenhage sectieAW nummer **NOG UIT TE METEN!!!**


's-Gravenhage
De Notaris

Depotnummer:		Complexnummer:	Vastgesteld d.d.:
 Geerts teken- en adviesburo	Opdrachtgever: BPD Ontwikkeling BV Regio Zuid-West Poortweg 2 2612 PA Delft		Werknummer: 2019-099
	Geerts teken- en adviesburo Paleisstraat 21 5507 LE VELDHOVEN tel: 040 205 18 34 mail: Geerts@teken-adviesburo.nl web: Geerts - teken-adviesburo.nl		Getekend, februari 2019
			Versie: 17 oktober 2019
			Versie: 28 juni 2019
			Blad 6 van 8 bladen
		Schaal 1 : 200	
		Formaat A1	

Aan deze tekening kunnen géén betrouwbare maten worden ontleend.

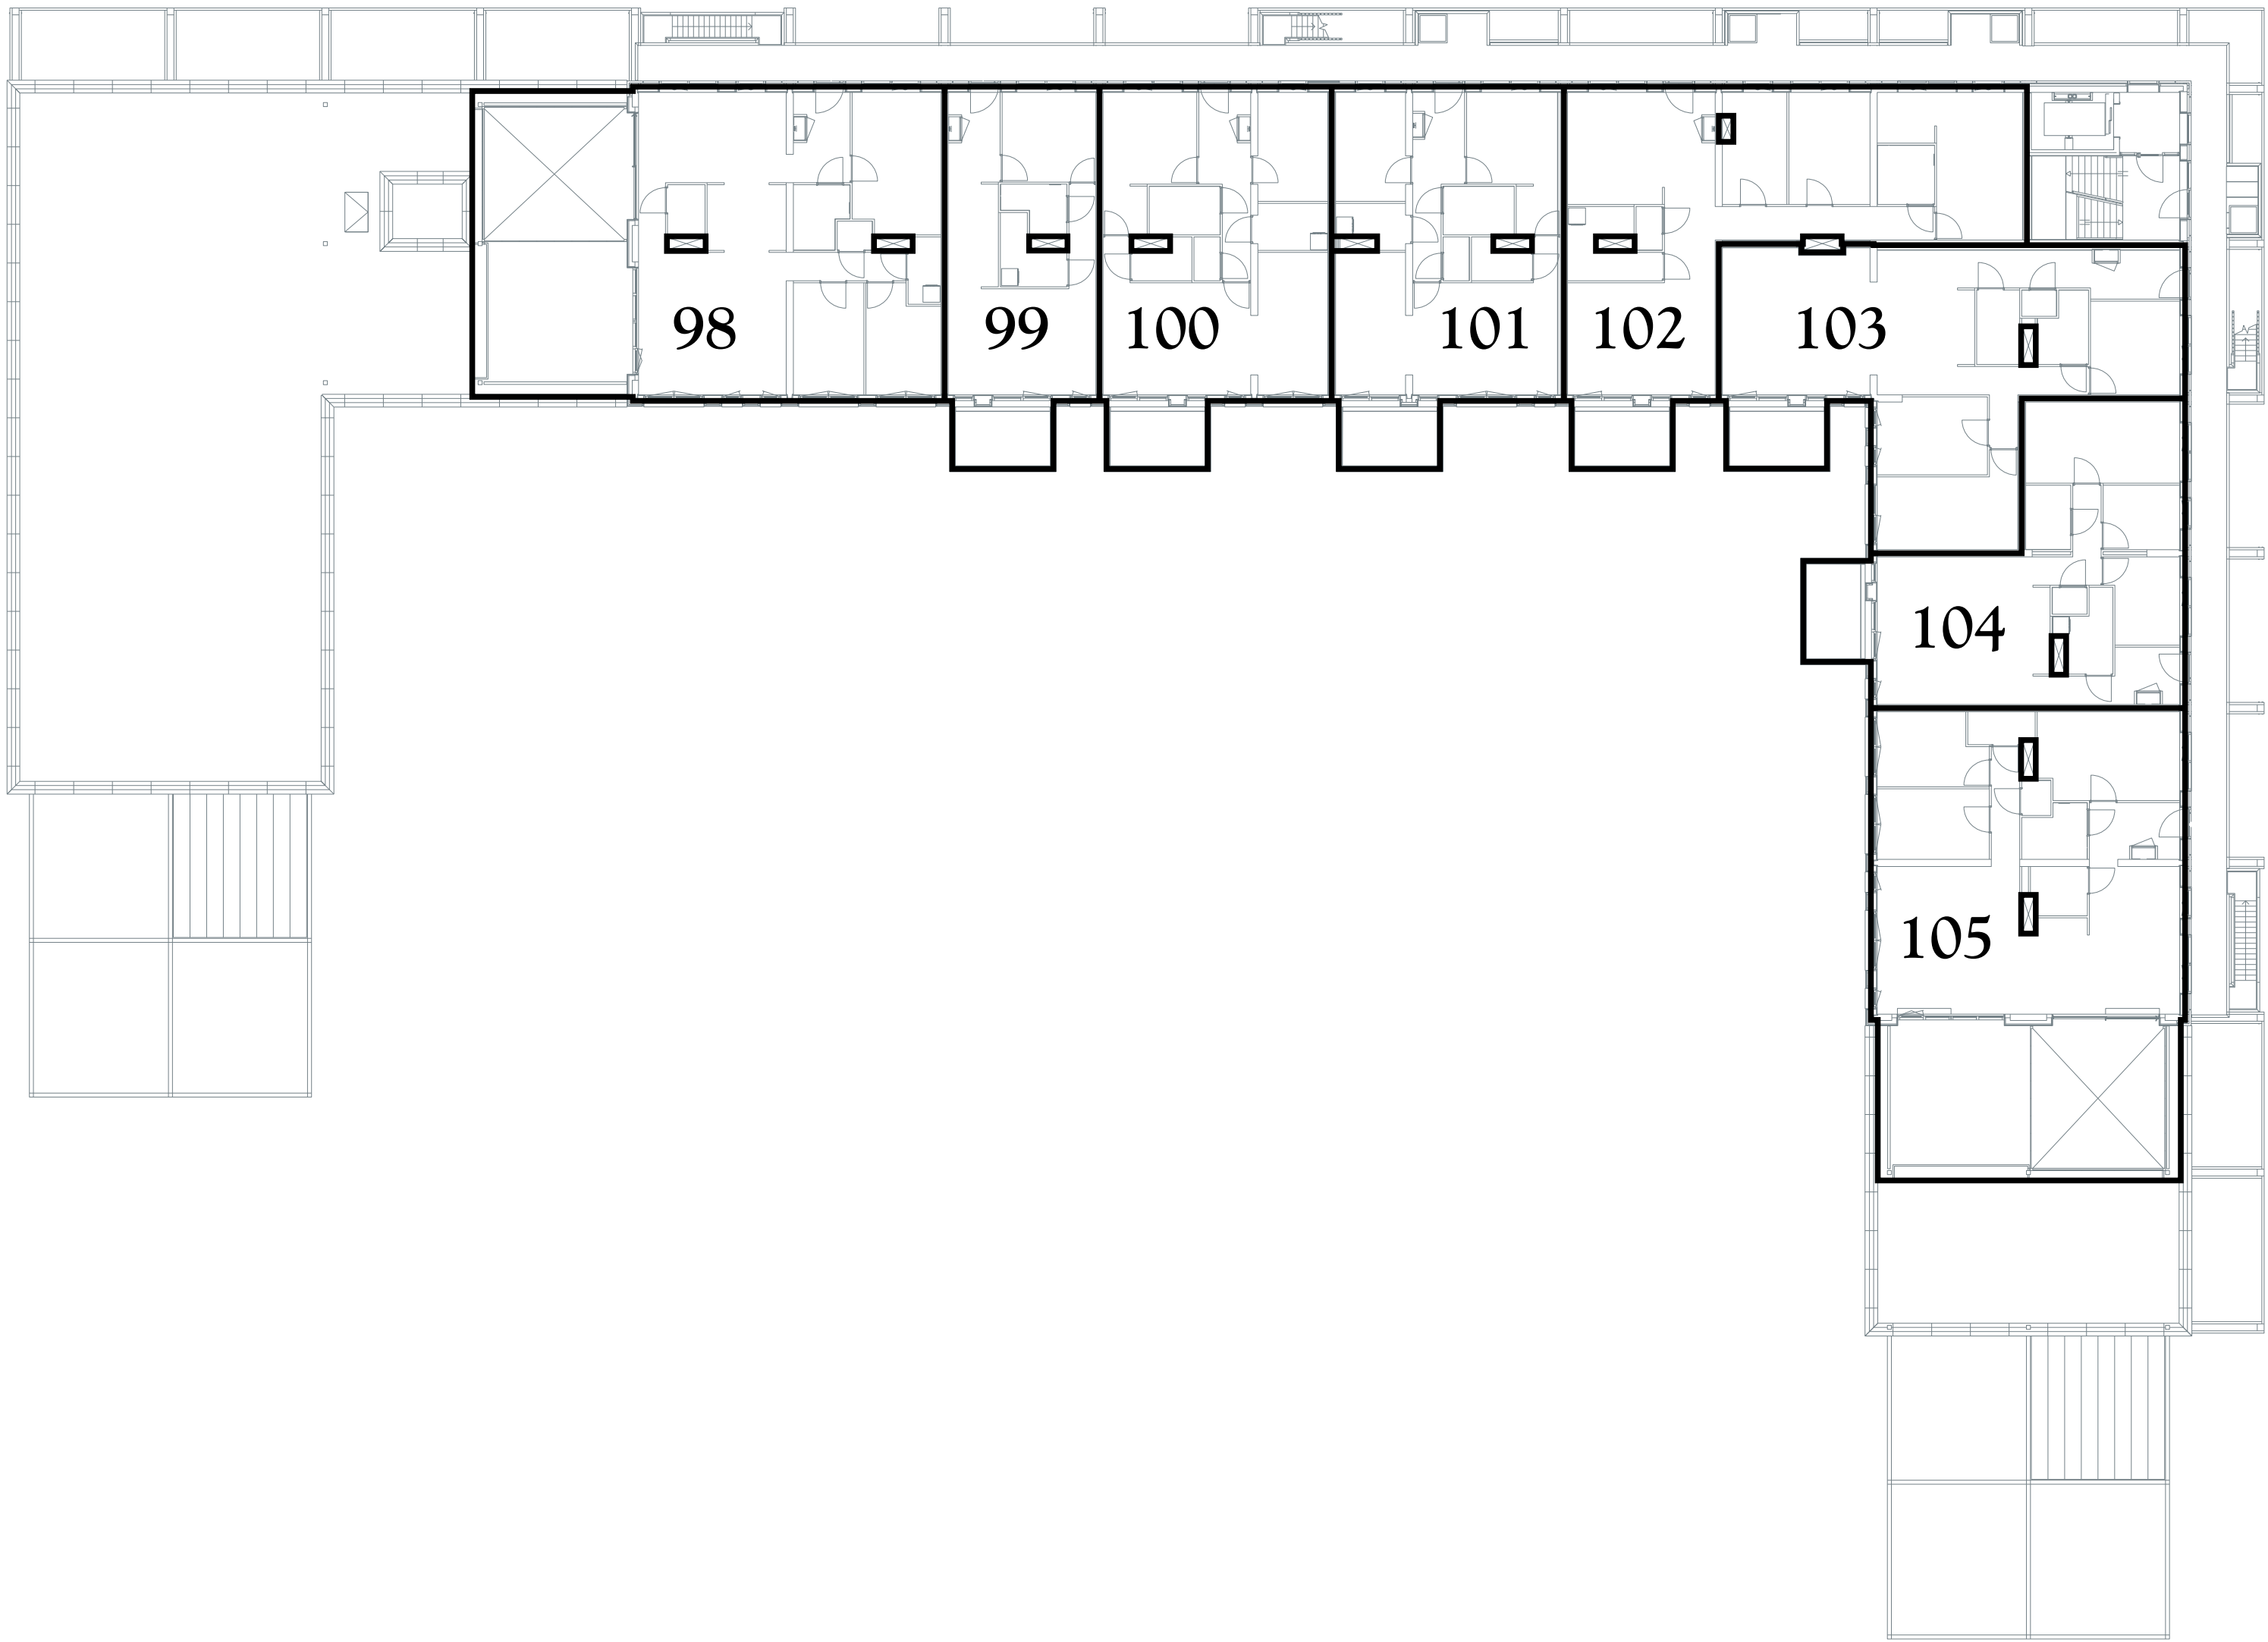

zesde verdieping/ dakvlak

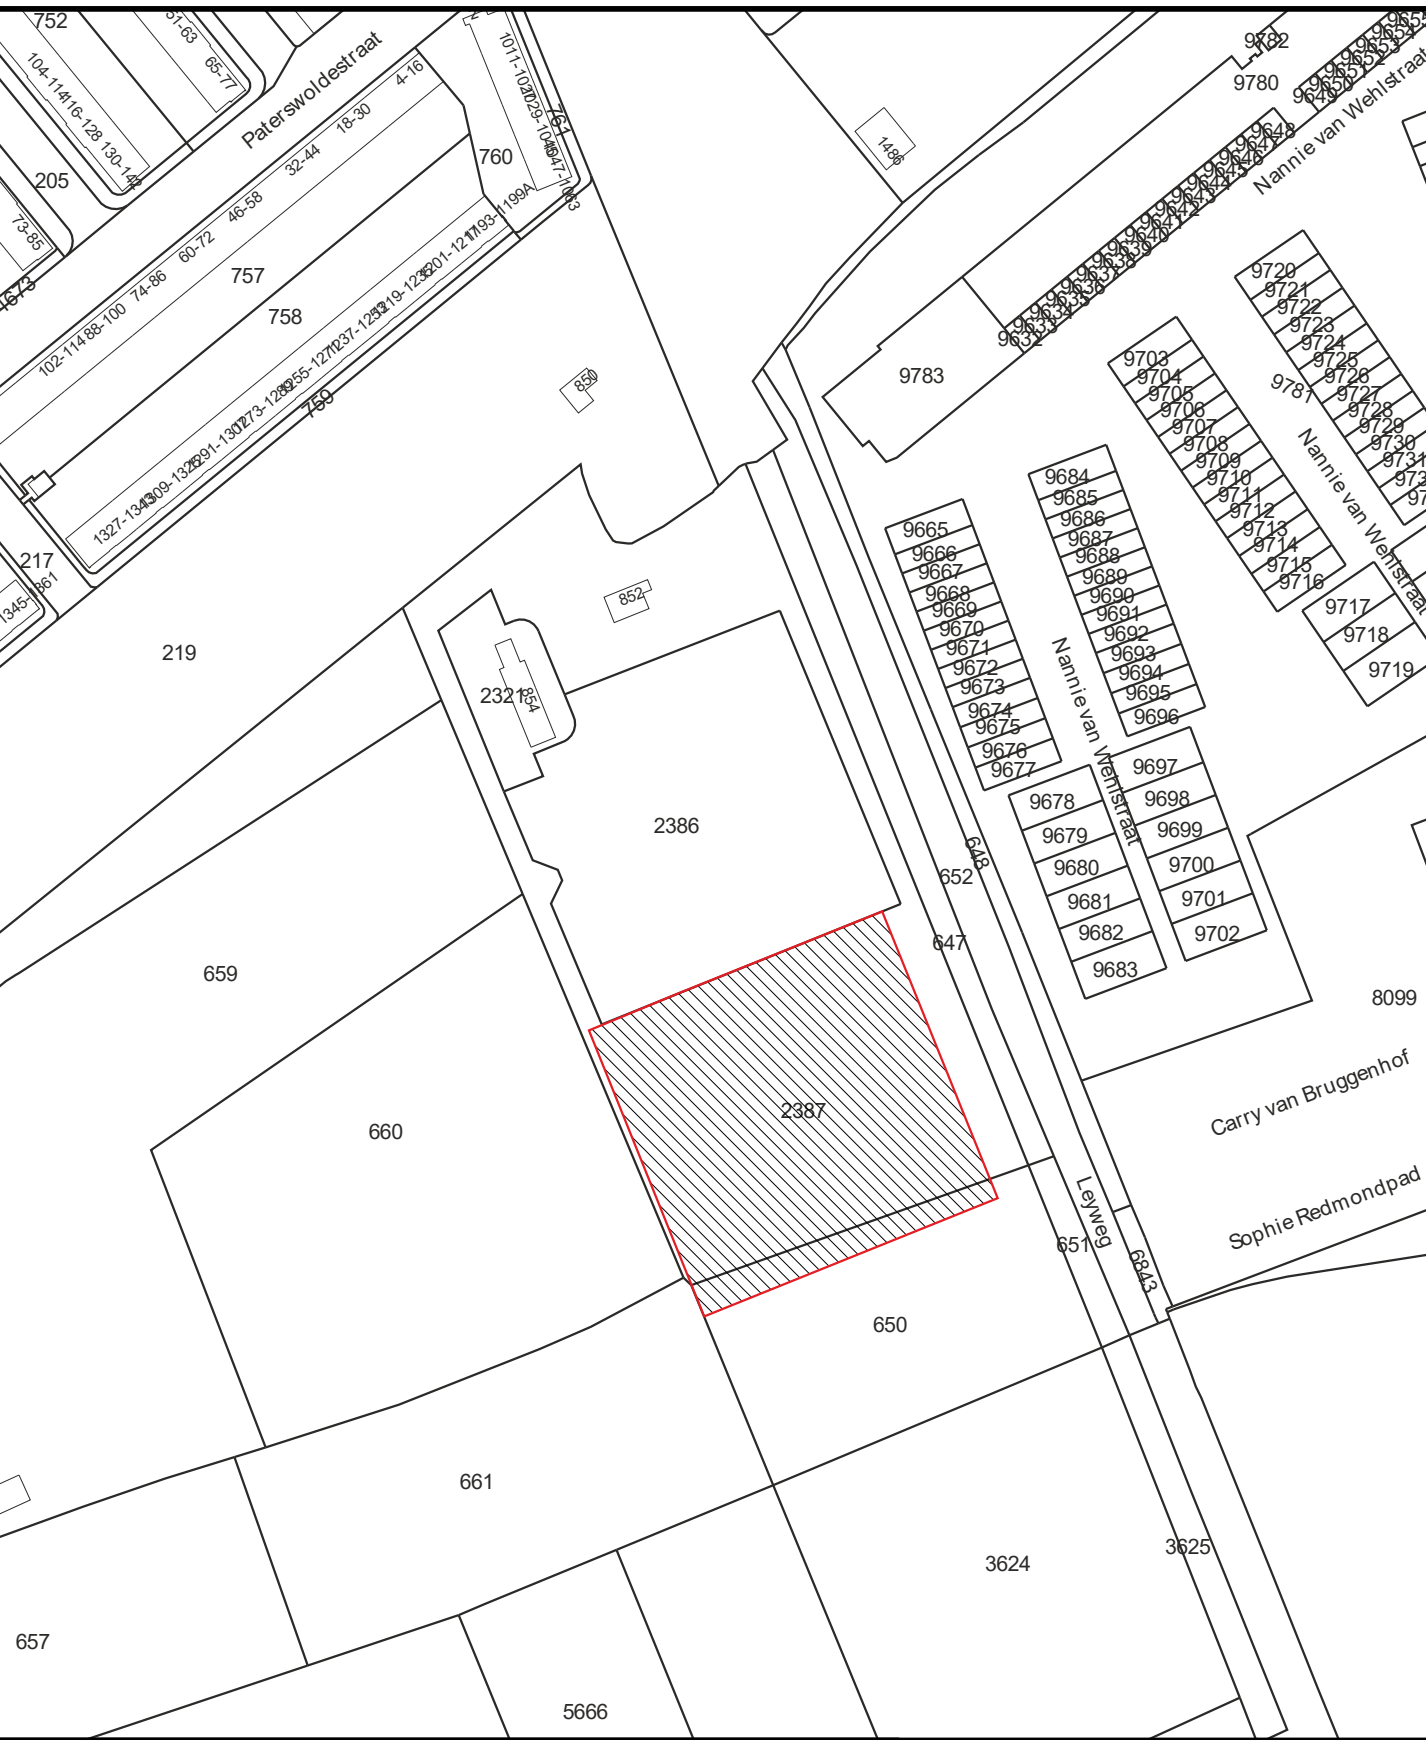

Kadastrale Situatie


Gemeente 's-Gravenhage
Sectie AW
Nummer **NOG UIT TE METEN!!!**
Schaal 1 : 500



Legenda

- Begrenzing van de onderscheidene gedeelten van het gebouw en de grond, die bestemd zijn als afzonderlijk geheel te worden gebruikt en waarvan het uitsluitend gebruik in een appartementsrecht zijn begrepen
- Plattegrond en indeling van het gebouw en de grond, zoals bekend ten tijde van waarmede
- Digitale kadastrale perceelgrens
- 1234 Appartementsrechtindex

Concept

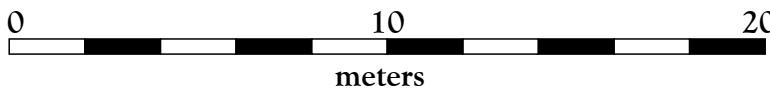

SPLITSINGSTEKENING

's-Gravenhage
Erasmusveld

Deze tekening behoort bij de aanvraag tot vaststelling van het complexnummer bij de voorgenomen splitsing in 108 appartementsrechten van het perceel kadastraal bekend in de gemeente 's-Gravenhage sectie AW nummer **NOG UIT TE METEN!!!**


's-Gravenhage
De Notaris

Depotnummer:		Complexnummer:	Vastgesteld d.d.:
Opdrachtgever: BPD Ontwikkeling BV Regio Zuid-West Poortweg 2 2612 PA Delft		Werknummer: 2019-099	
		Getekend, februari 2019	
		Versie: 17 oktober 2019	
		Versie: 28 juni 2019	
		Blad 7 van 8 bladen	
 Geerts teken- en adviesburo Paleisstraat 21 5507 LE VELDHOVEN tel: 040 205 18 34 mail: Geerts@teken-adviesburo.nl web: Geerts - teken-adviesburo.nl		Schaal 1 : 200	
		Formaat A1	


Aan deze tekening kunnen géén betrouwbare maten worden ontleend.



achtste verdieping/ dakvlak

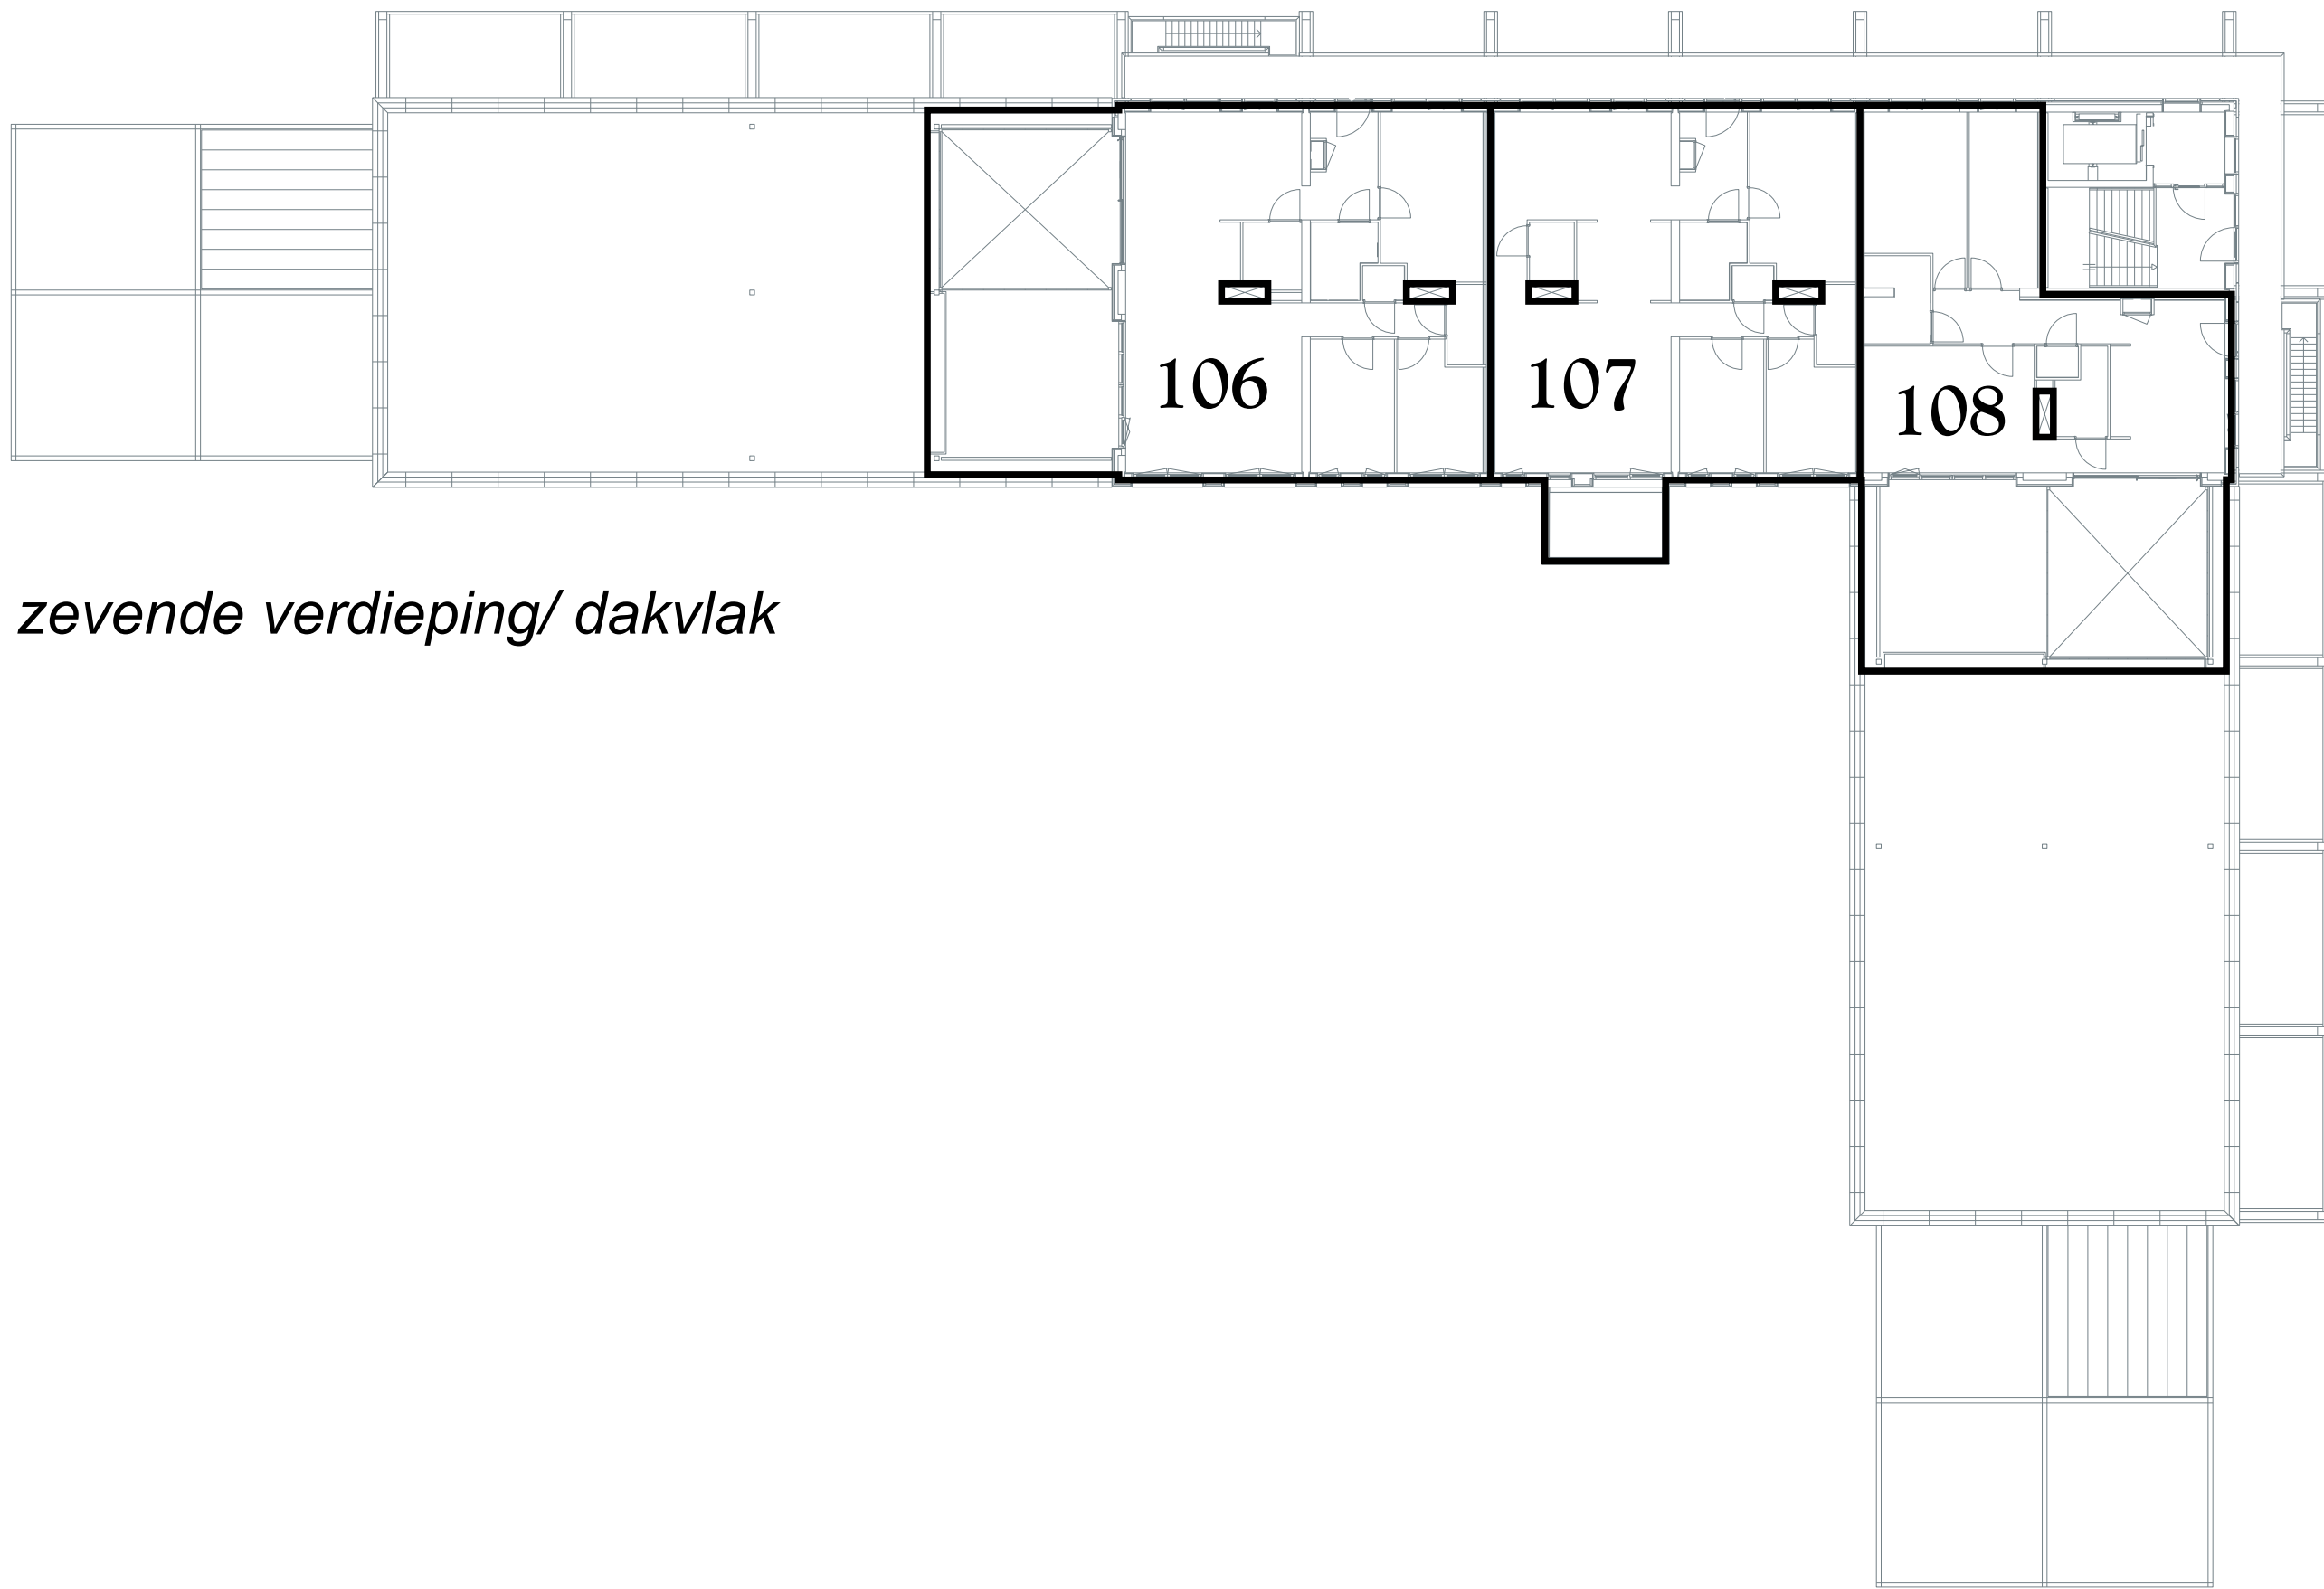

zevende verdieping/ dakvlak

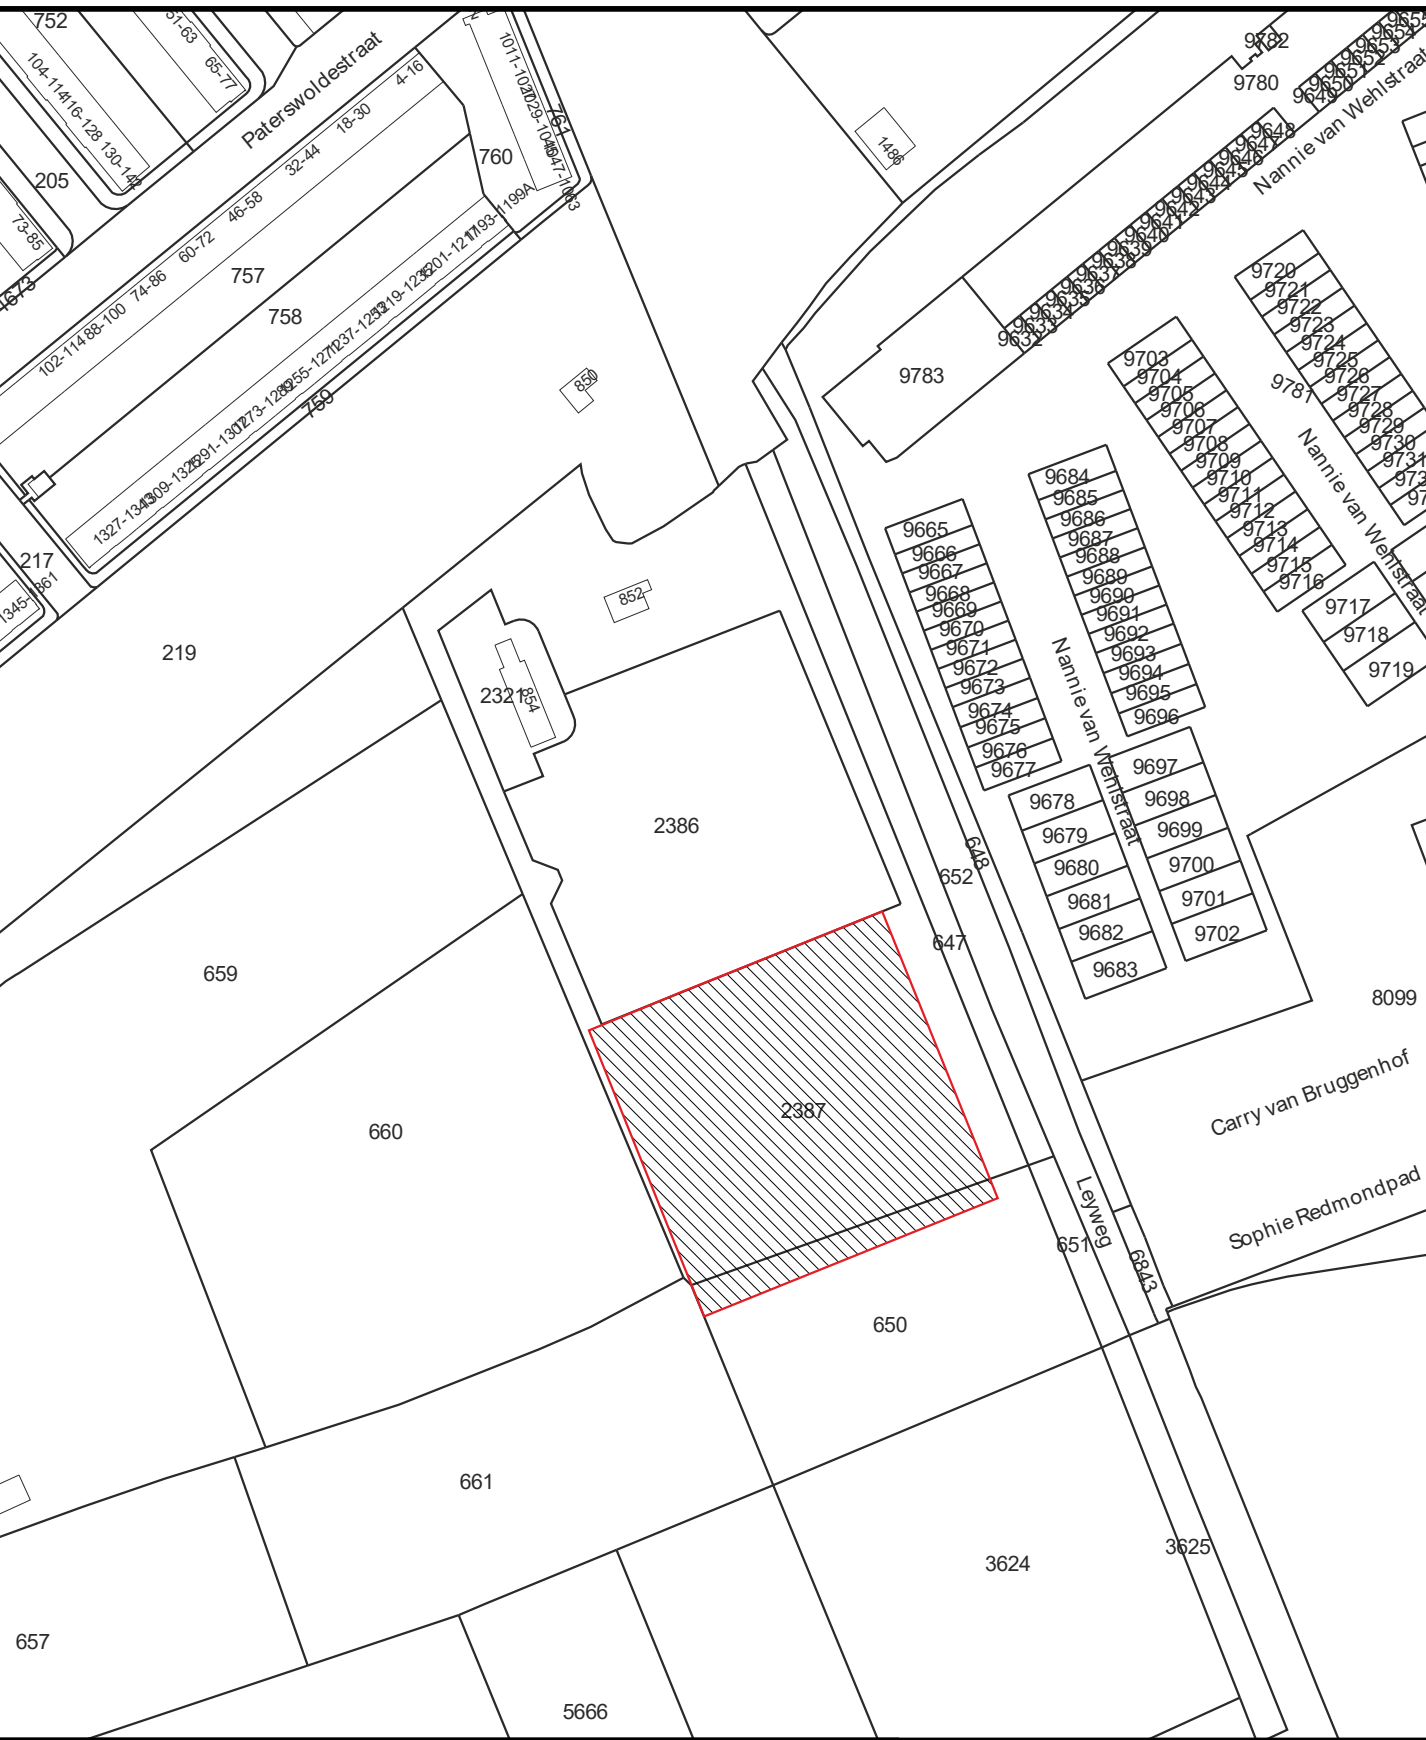

Kadastrale Situatie


Gemeente 's-Gravenhage
Sectie AW
Nummer **NOG UIT TE METEN!!!**
Schaal 1 : 500



Legenda

- Begrenzing van de onderscheidene gedeelten van het gebouw en de grond, die bestemd zijn als afzonderlijk geheel te worden gebruikt en waarvan het uitsluitend gebruik in een appartementsrecht zijn begrepen
- Plattegrond en indeling van het gebouw en de grond, zoals bekend ten tijde van waarmaking
- Digitale kadastrale perceelgrens
- 1234 Appartementsrechtindex

Concept

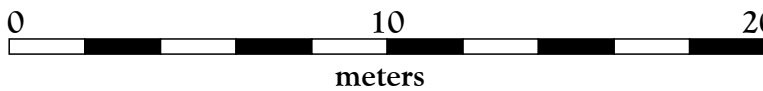

SPLITSINGSTEKENING

's-Gravenhage
Erasmusveld

Deze tekening behoort bij de aanvraag tot vaststelling van het complexnummer bij de voorgenomen splitsing in 108 appartementsrechten van het perceel kadastraal bekend in de gemeente 's-Gravenhage sectie AW nummer **NOG UIT TE METEN!!!**

's-Gravenhage
De Notaris

Depotnummer:	Complexnummer:	Vastgesteld d.d.:
Opdrachtgever: BPD Ontwikkeling BV Regio Zuid-West Poortweg 2 2612 PA Delft  Geerts teken- en adviesburo Paleisstraat 21 5507 LE VELDHOVEN tel: 040 205 18 34 mail: Geerts@teken-adviesburo.nl web: Geerts - teken-adviesburo.nl	Werknummer: 2019-099 Getekend, februari 2019 Versie: 17 oktober 2019 Versie: 28 juni 2019 Blad 8 van 8 bladen Schaal 1 : 200 Formaat A1	

Aan deze tekening kunnen géén betrouwbare maten worden ontleend.