



Legenda

- betonwand
kalkzandsteenwand
cellenbetonwand
cellenbetonwand hydro
cellenbetonwand zwaar -20dB
HSB wand / metalstud wand
60min. wdbdo brandscheiding
30min. wdbdo brandscheiding
hoofd toegang woning
secundaire toegang woning
verblijfsruimte
aansluitpunt data
aansluitpunt niet bedraad
aarding
aardmat
armatuur op wand met invoegpunt aan buitenzijde
centraal aardpunt
centraaldoos met lichtpunt
drukknop
intercom post
rookmelder
schakelaar, 1-polig, waterdicht
schakelaar, kruis-
schakelaar, serie-
schakelaar, wissel-
schakelaar, wissel-thermostaatleiding, bedraad
- type A
type B
type C
type D
type E
type F
collectief
maatvoering tussen scheidsconstructie
wm
wd
opstelplaats wasmachine
opstelplaats wasdroger
verdeelinrichting
wandcontactdoos 1-voudig met beschermingscontact
wandcontactdoos 1-voudig met beschermingscontact, waterdicht
wandcontactdoos 2-voudig met beschermingscontact
wandcontactdoos 2-voudig met beschermingscontact, in 2 inbouwdozen
wandcontactdoos 3 fasen met gecombineerde beschermingsleiding
wandcontactdoos 3 fasen, nul en beschermingscontact
wandcontactdoos voor TV-antenne
wandcontactdoos, perliex
WTW-unit (warmteterugwin-unit)
boosterwarmtepomp inclusief voorraadvat (BWP)
kamerthermostaat
CO2 opnemer
afvoerventiel rond 125mm
toevoerventiel rond 125mm
vloerverwarmingsverdeler
Elektrische badkamer radiator
Sprinklerkop

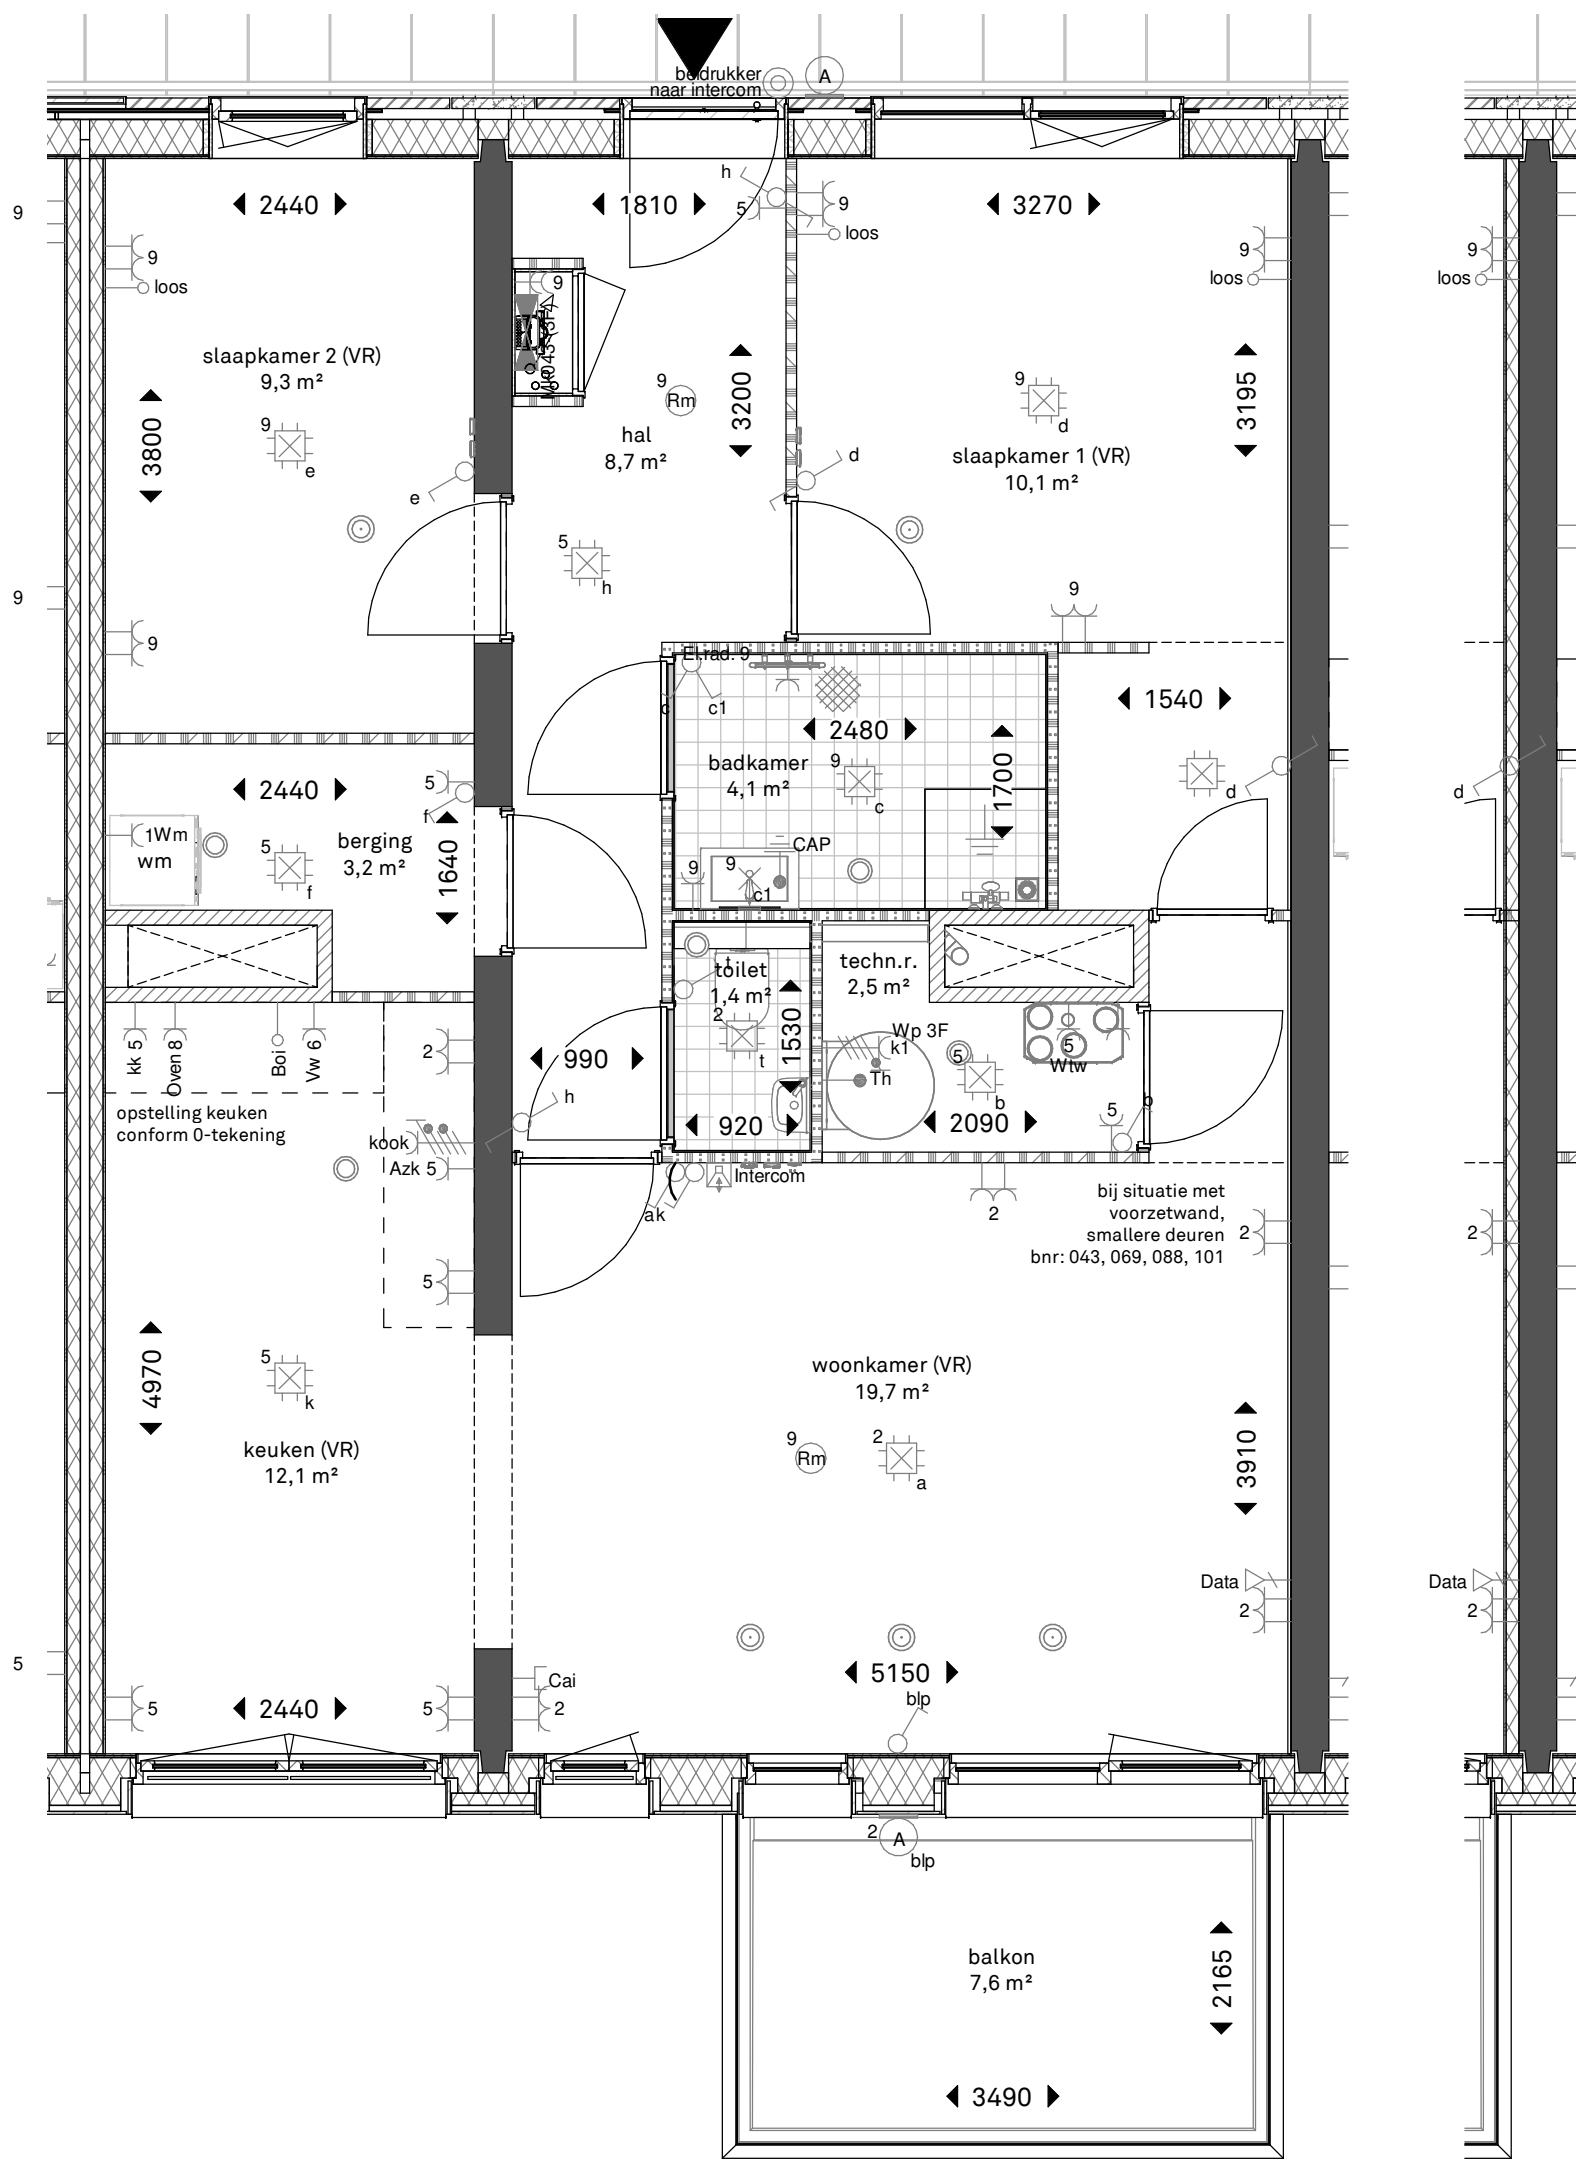

Woningtype D1b


schaal 1 : 50

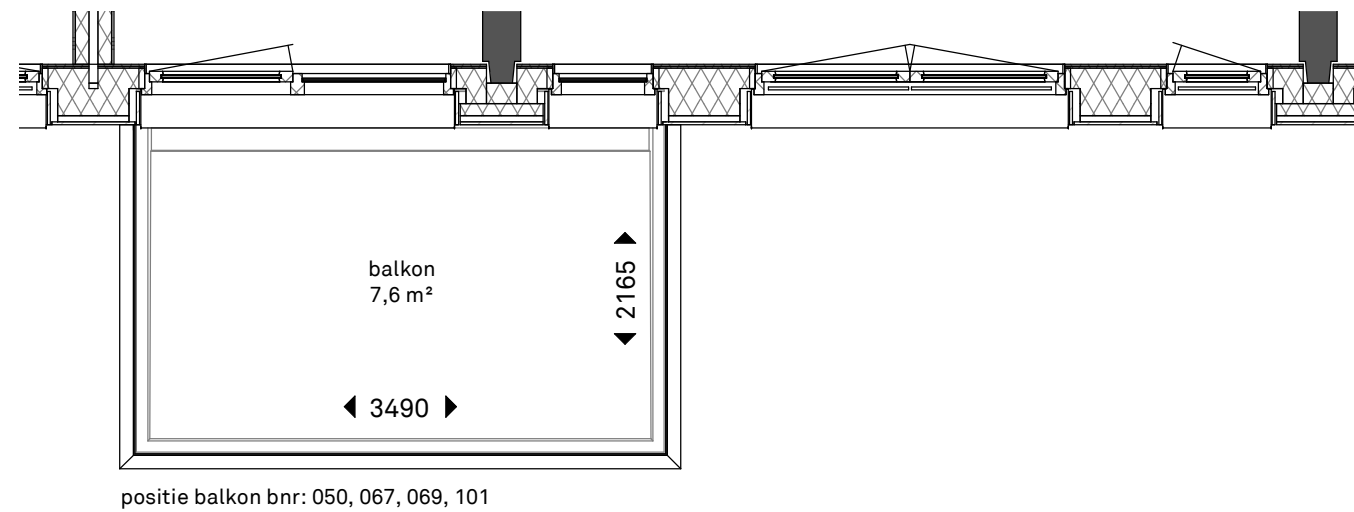

positie balkon bnr: 050, 067, 069, 101

Woningtype D1b

schaal 1 : 50

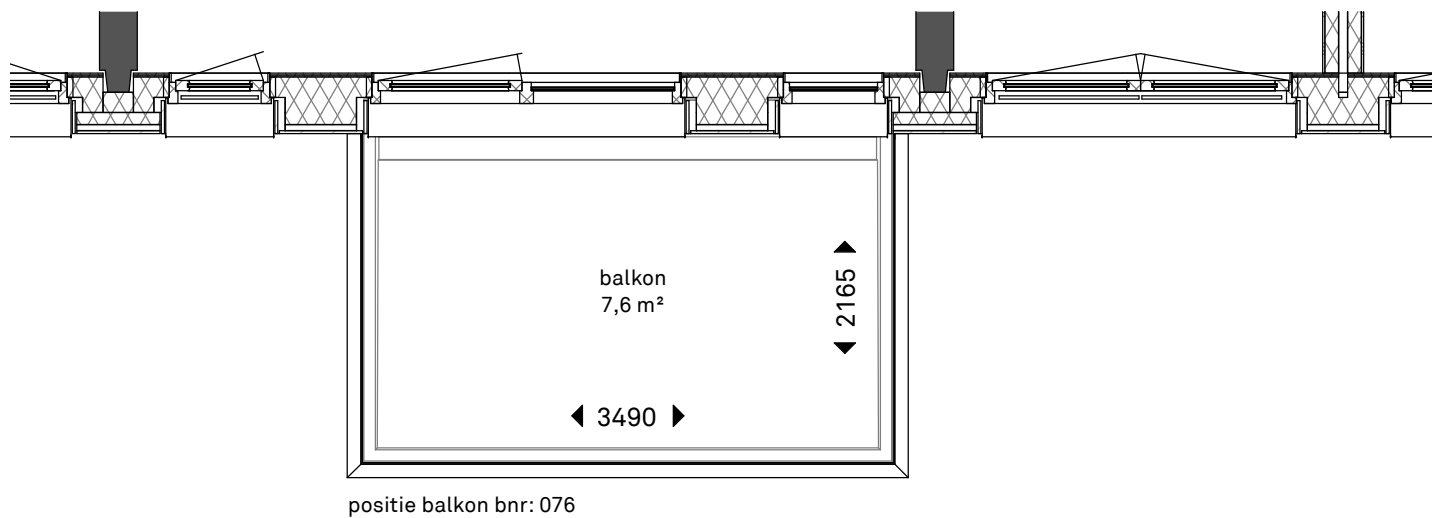

positie balkon bnr: 076


Woningtype D1b

schaal 1 : 50




Derde verdieping D1b

schaal 1 : 500

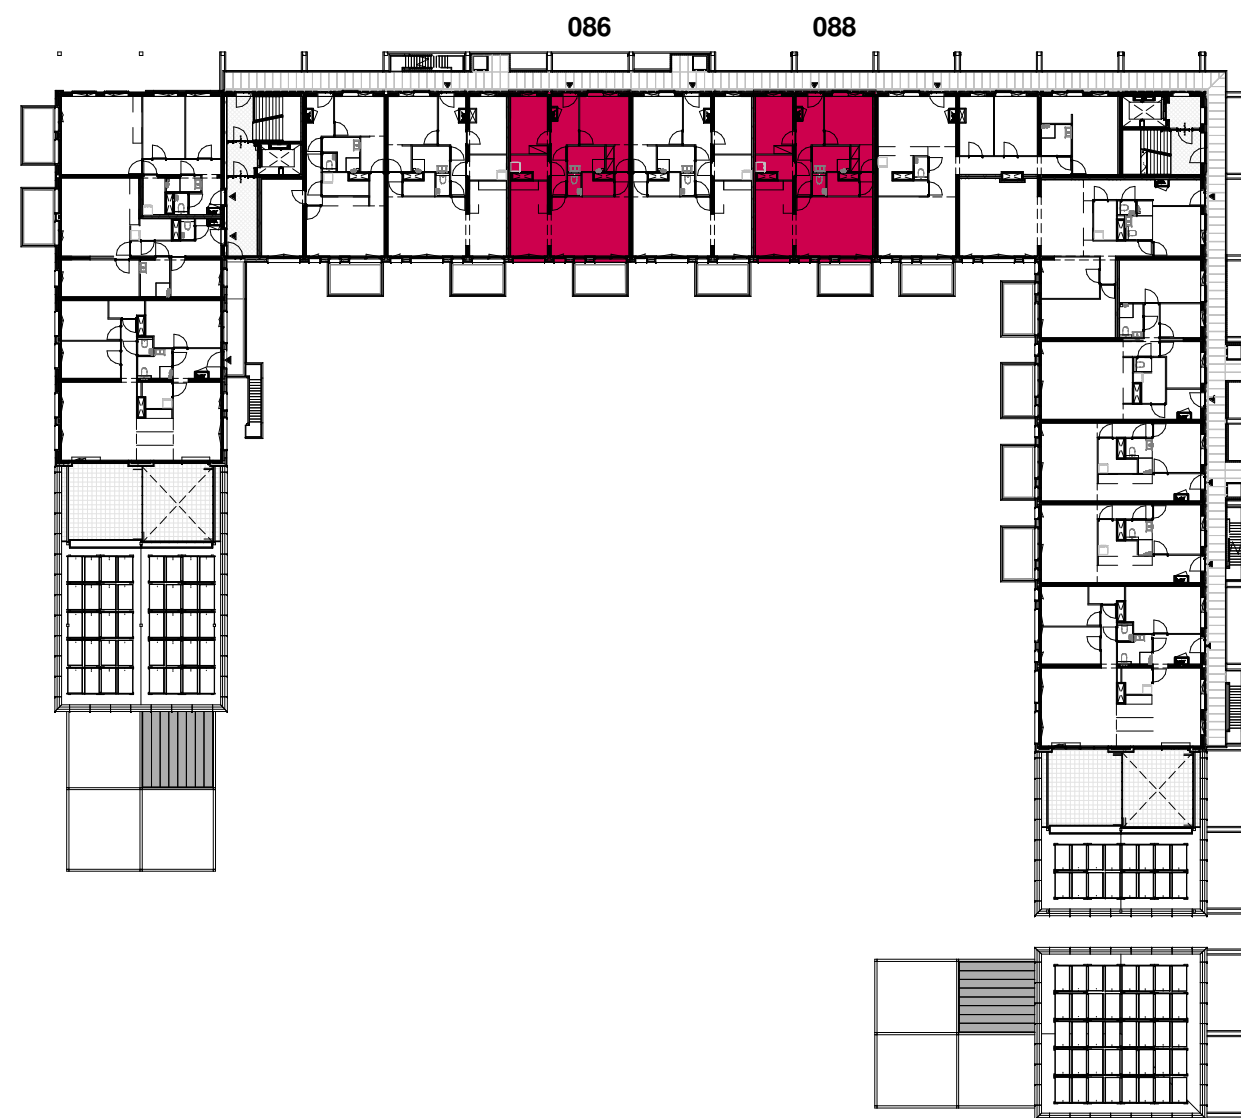

Vijfde verdieping D1b

schaal 1 : 500

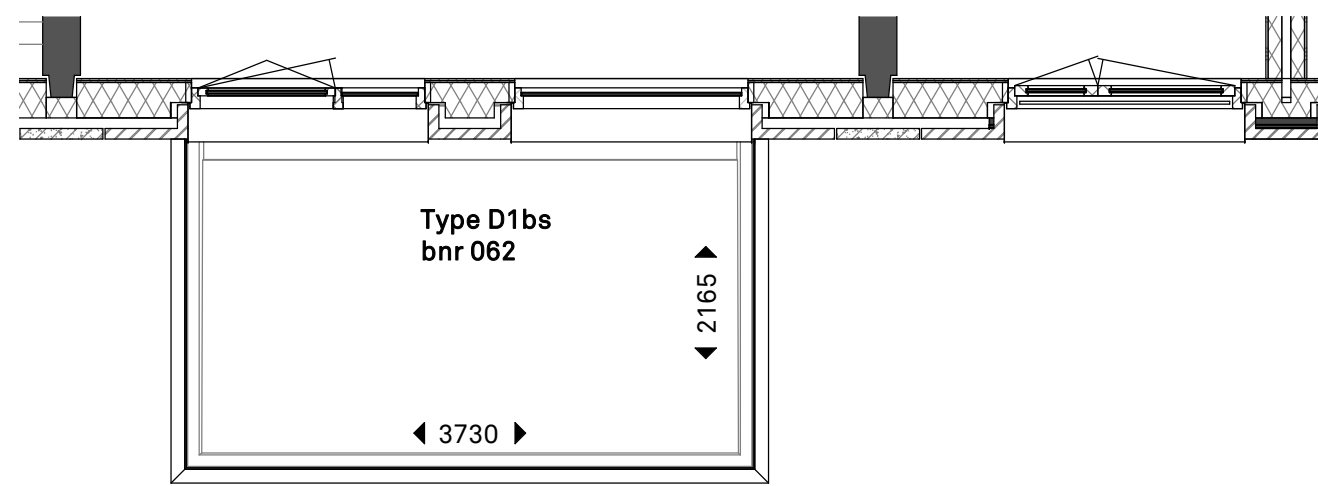

bnr: 062, 081


Woningtype D1b

schaal 1 : 50



Vierde verdieping D1b

schaal 1 : 500

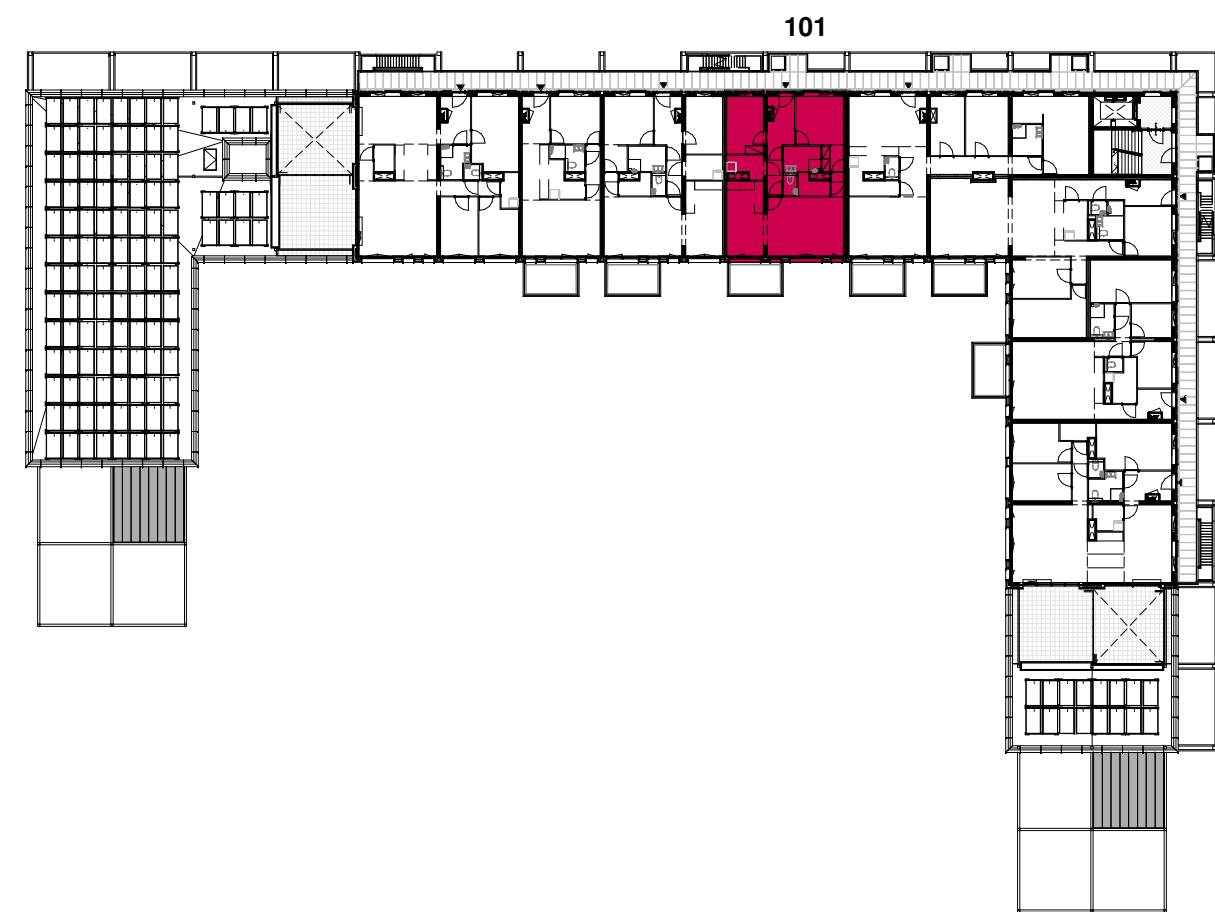

Zesde verdieping D1b

schaal 1 : 500

bnr: 041, 043, 067, 069, 086, 088, 101 als getekend
bnr: 050, 062, 076, 081 gespiegeld

	Projectnaam: Gebouw Leyhof Den Haag - Erasmusveld	Werknr.: 2018002 Bladnr.: VK-161
	Onderwerp: woningtype D1b standaard plattegronden	Schaal: As indicated Formaat: A1 Datum: 0 30-10-2019
	Opdrachtgever: van Wijnen Dordrecht B.V.	Gewijzigd: A B C D