


Legenda

- betonwand
- kalkzandsteenwand
- cellenbetonwand
- cellenbetonwand hydro
- cellenbetonwand zwaar -20dB
- HSB wand / metalstud wand
- 60min. wdbbo brandscheiding
- 30min. wdbbo brandscheiding
- hoofd toegang woning
- secundaire toegang woning
- VR
- verblijfsruimte
- aansluitpunt data
- aansluitpunt niet bedraad
- aarding
- aardmat
- armatuur op wand met invoegpunt aan buitenzijde
- centraal aardpunt
- centraaldoos met lichtpunt
- drukknop
- intercom post
- rookmelder
- schakelaar, 1-polig, waterdicht
- schakelaar, kruis-
- schakelaar, serie-
- schakelaar, wissel-
- schakelaar, wissel-thermostaatleiding, bedraad
- type A
- type B
- type C
- type D
- type E
- type F
- collectief
- maatvoering tussen scheidingsconstructie
- opstelplaats wasmachine
- opstelplaats wasdroger
- verdeelrichting
- wandcontactdoos 1-voudig met beschermingscontact
- wandcontactdoos 1-voudig met beschermingscontact, waterdicht
- wandcontactdoos 2-voudig met beschermingscontact
- wandcontactdoos 2-voudig met beschermingscontact, in 2 inbouwdozen
- wandcontactdoos 3 fasen met gecombineerde beschermingsleiding
- wandcontactdoos 3 fasen, nul en beschermingscontact
- wandcontactdoos voor TV-antenne
- wandcontactdoos, perilex
- WTW-unit (warmteterugwin-unit)
- boosterwarmtepomp inclusief voorraadvat (BWP)
- kamerthermostaat
- CO2 opnemer
- afvoerventiel rond 125mm
- toevoerventiel rond 125mm
- vloerverwarmingsverdelers
- Elektrische badkamer radiator
- Sprinklerkop

Zevende verdieping E7

schaal 1 : 500

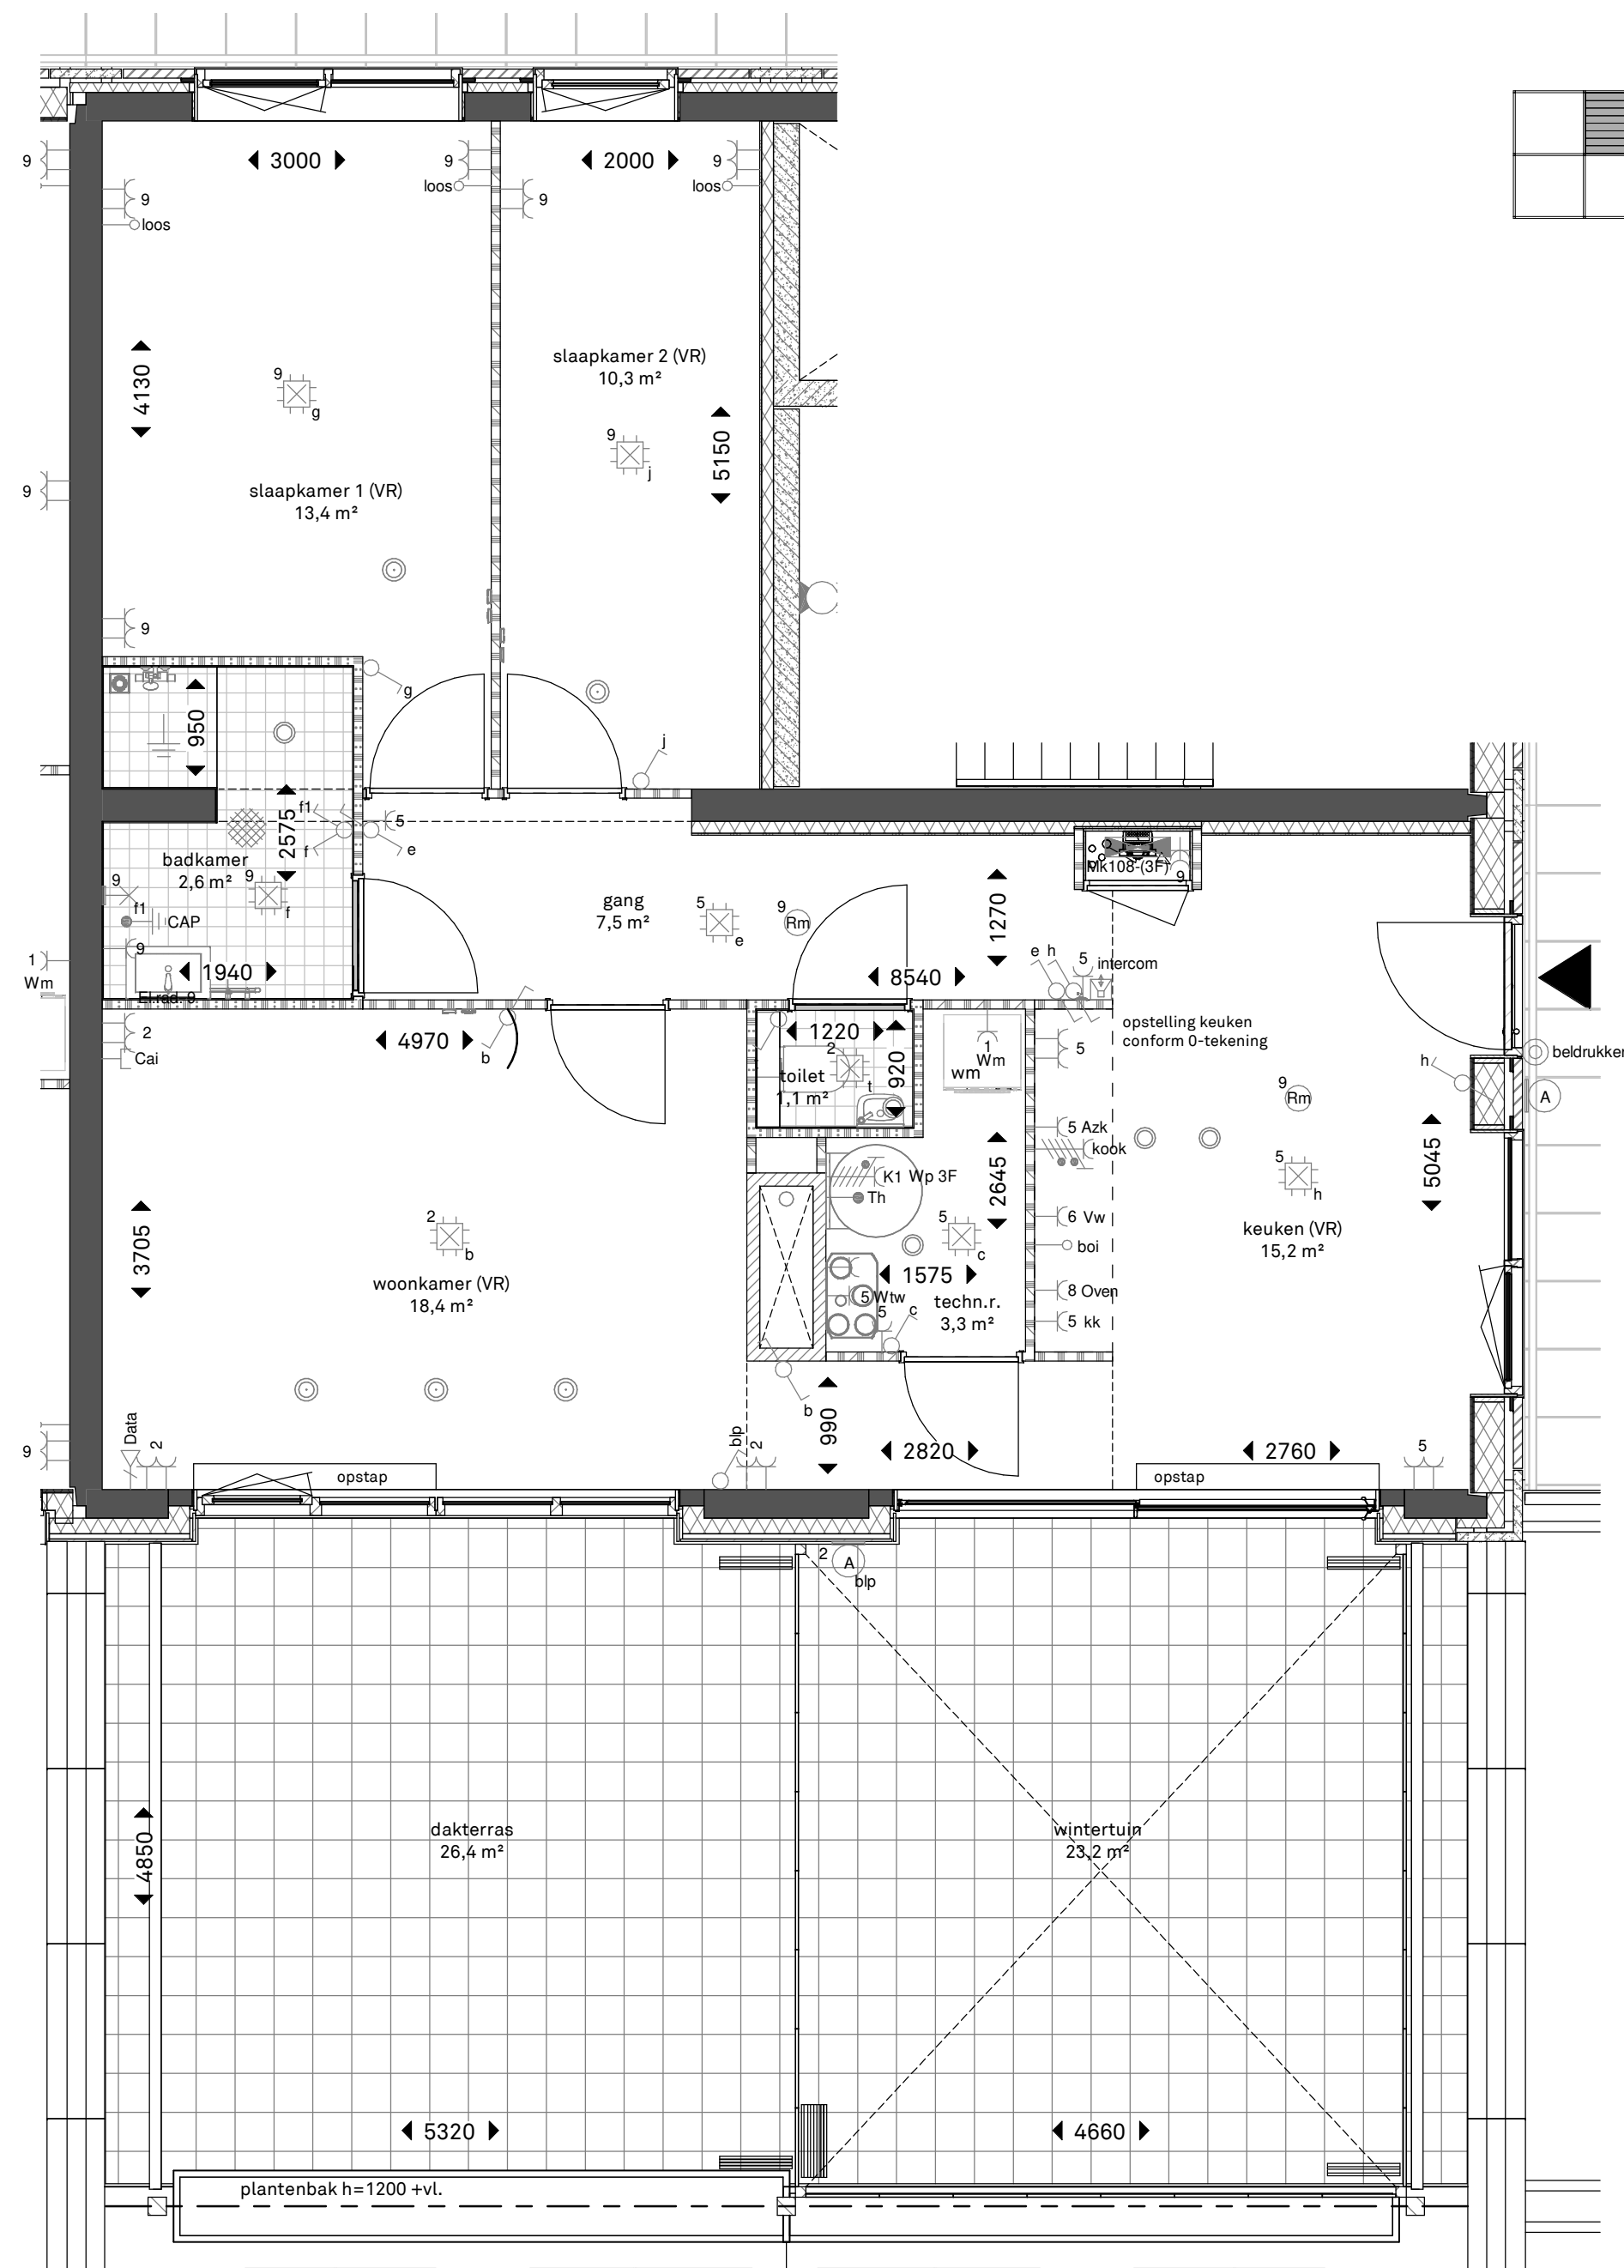

Woningtype E7

schaal 1 : 50

bnr: 108 als getekend

	Projectnaam: Gebouw Leyhof Den Haag - Erasmusveld	Werknr.: 2018002 Bladnr.: VK-168
	Onderwerp: woningtype E7 standaard plattegronden	Schaal: As indicated Formaat: A2 Datum: 0 30-10-2019
	Opdrachtgever: van Wijnen Dordrecht B.V.	Gewijzigd: A B C D