

Legenda

- betonwand

kalkeandsteenwand

cellenbetonwand

cellenbetonwand hydro

cellenbetonwand zwaar -20dB

HSB wand / metalstud wand

60min. wdbdo brandscheiding

30min. wdbdo brandscheiding

hoofd toegang woning

secundaire toegang woning

verblijfsruimte

aansluitpunt data

aansluitpunt niet bedraad

aarding

aardmat

armatuur op wand met invoegpunt aan buitenzijde

centraal aardpunt

centraaldoos met lichtpunt

drukknop

intercom post

rookmelder

schakelaar, 1-polig, waterdicht

schakelaar, kruis-

schakelaar, serie-

schakelaar, wissel-

schakelaar, wissel-

thermostaatleiding, bedraad
- type A

type B

type C

type D

type E

type F

collectief

maatvoering tussen scheidsconstructie

wm

wd

opstelplaats wasmachine

opstelplaats wasdroger

verdeelinrichting

wandcontactdoos 1-voudig met beschermingscontact

wandcontactdoos 1-voudig met beschermingscontact, waterdicht

wandcontactdoos 2-voudig met beschermingscontact

wandcontactdoos 2-voudig met beschermingscontact, in 2

inbouwdozen

wandcontactdoos 3 fasen met gecombineerde beschermingsleiding

wandcontactdoos 3 fasen, nul en beschermingscontact

wandcontactdoos voor TV-antenne

wandcontactdoos, perilex

WTW-unit (warmterugwin-unit)

boosterwarmtepomp inclusief voorraadvat (BWP)

kamerthermostaat

CO2 opnemer


afvoerventiel rond 125mm

toevoerventiel rond 125mm

vloerverwarmingsverdeler

Elektrische badkamer radiator


Sprinklerkop

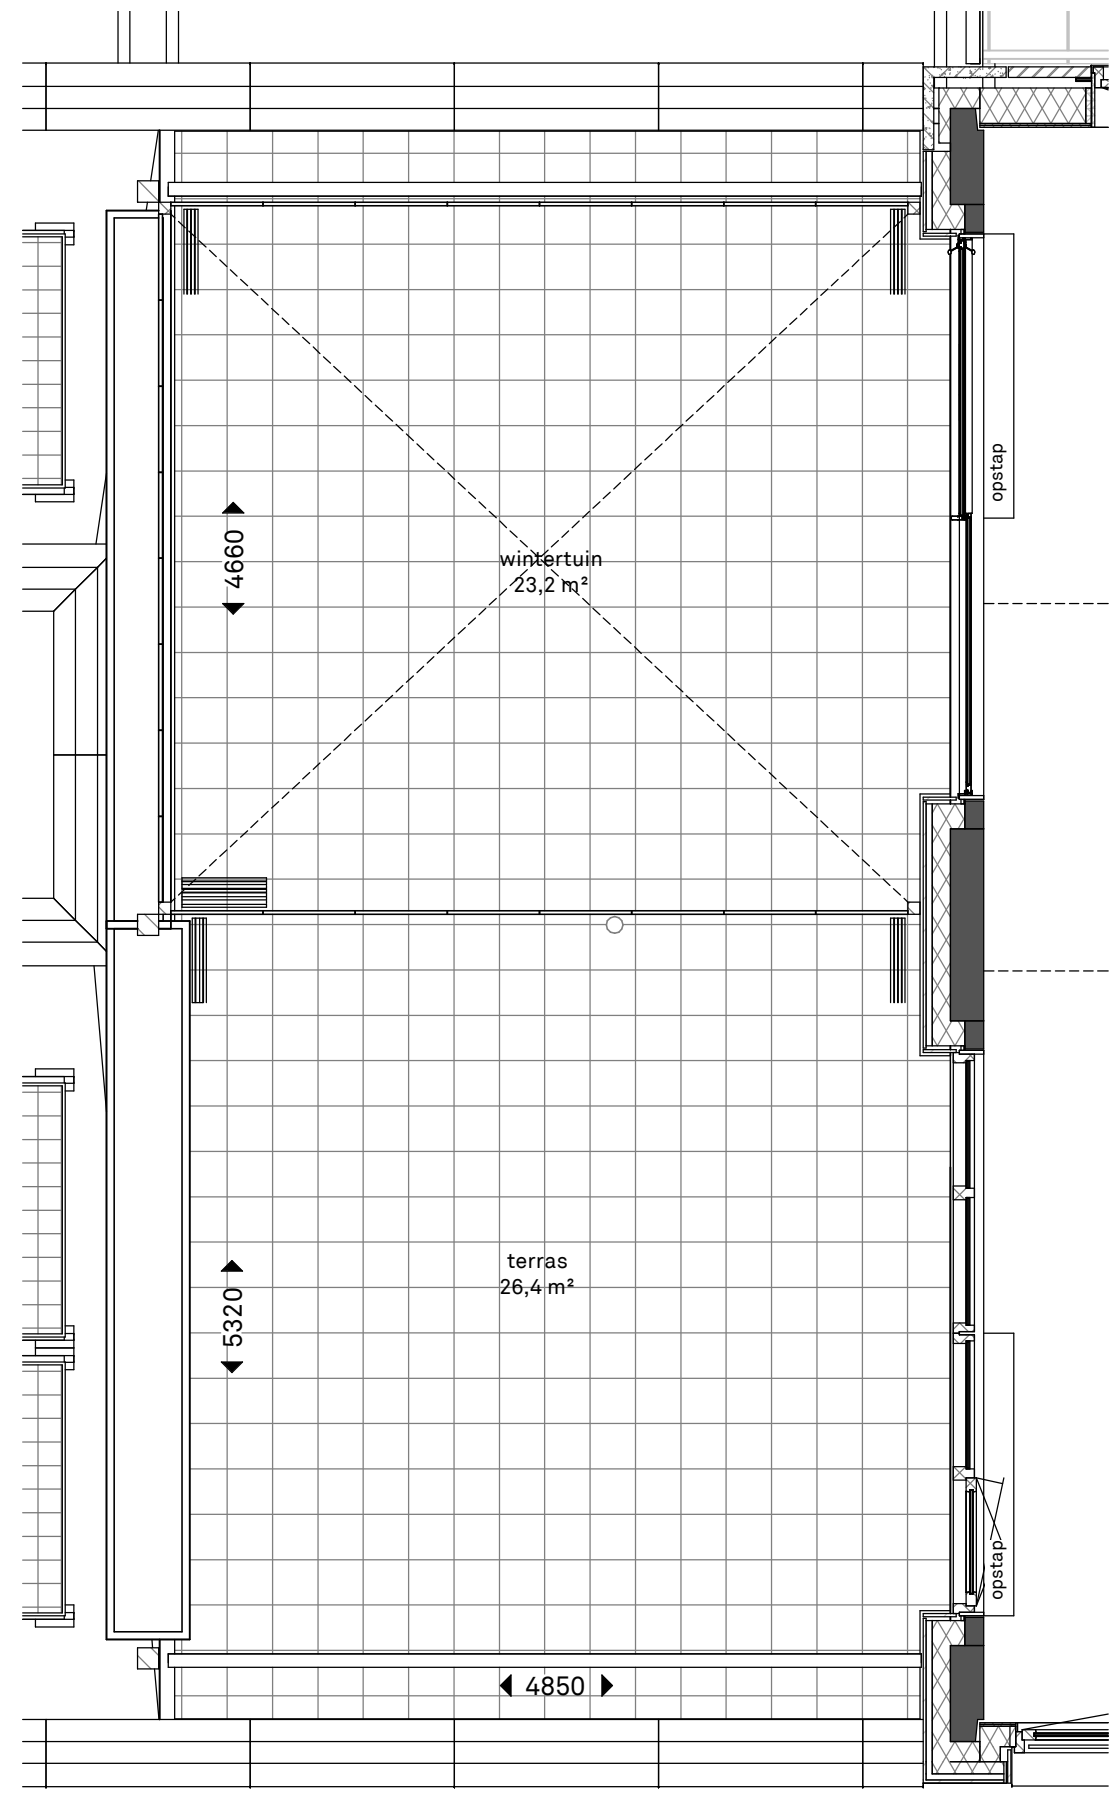

dakterras bnr: 098


Woningtype F2

schaal 1 : 50

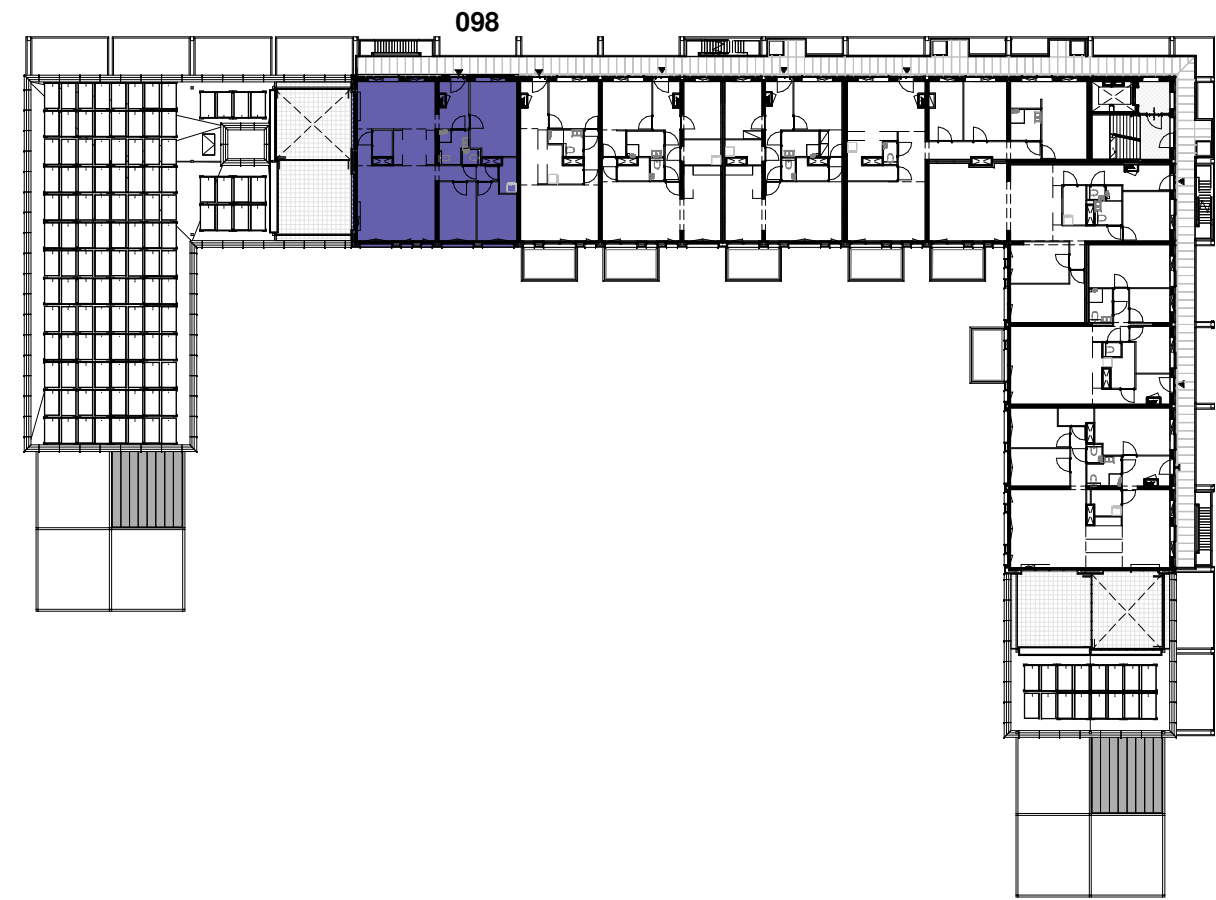

Zesde verdieping F2

schaal 1 : 500

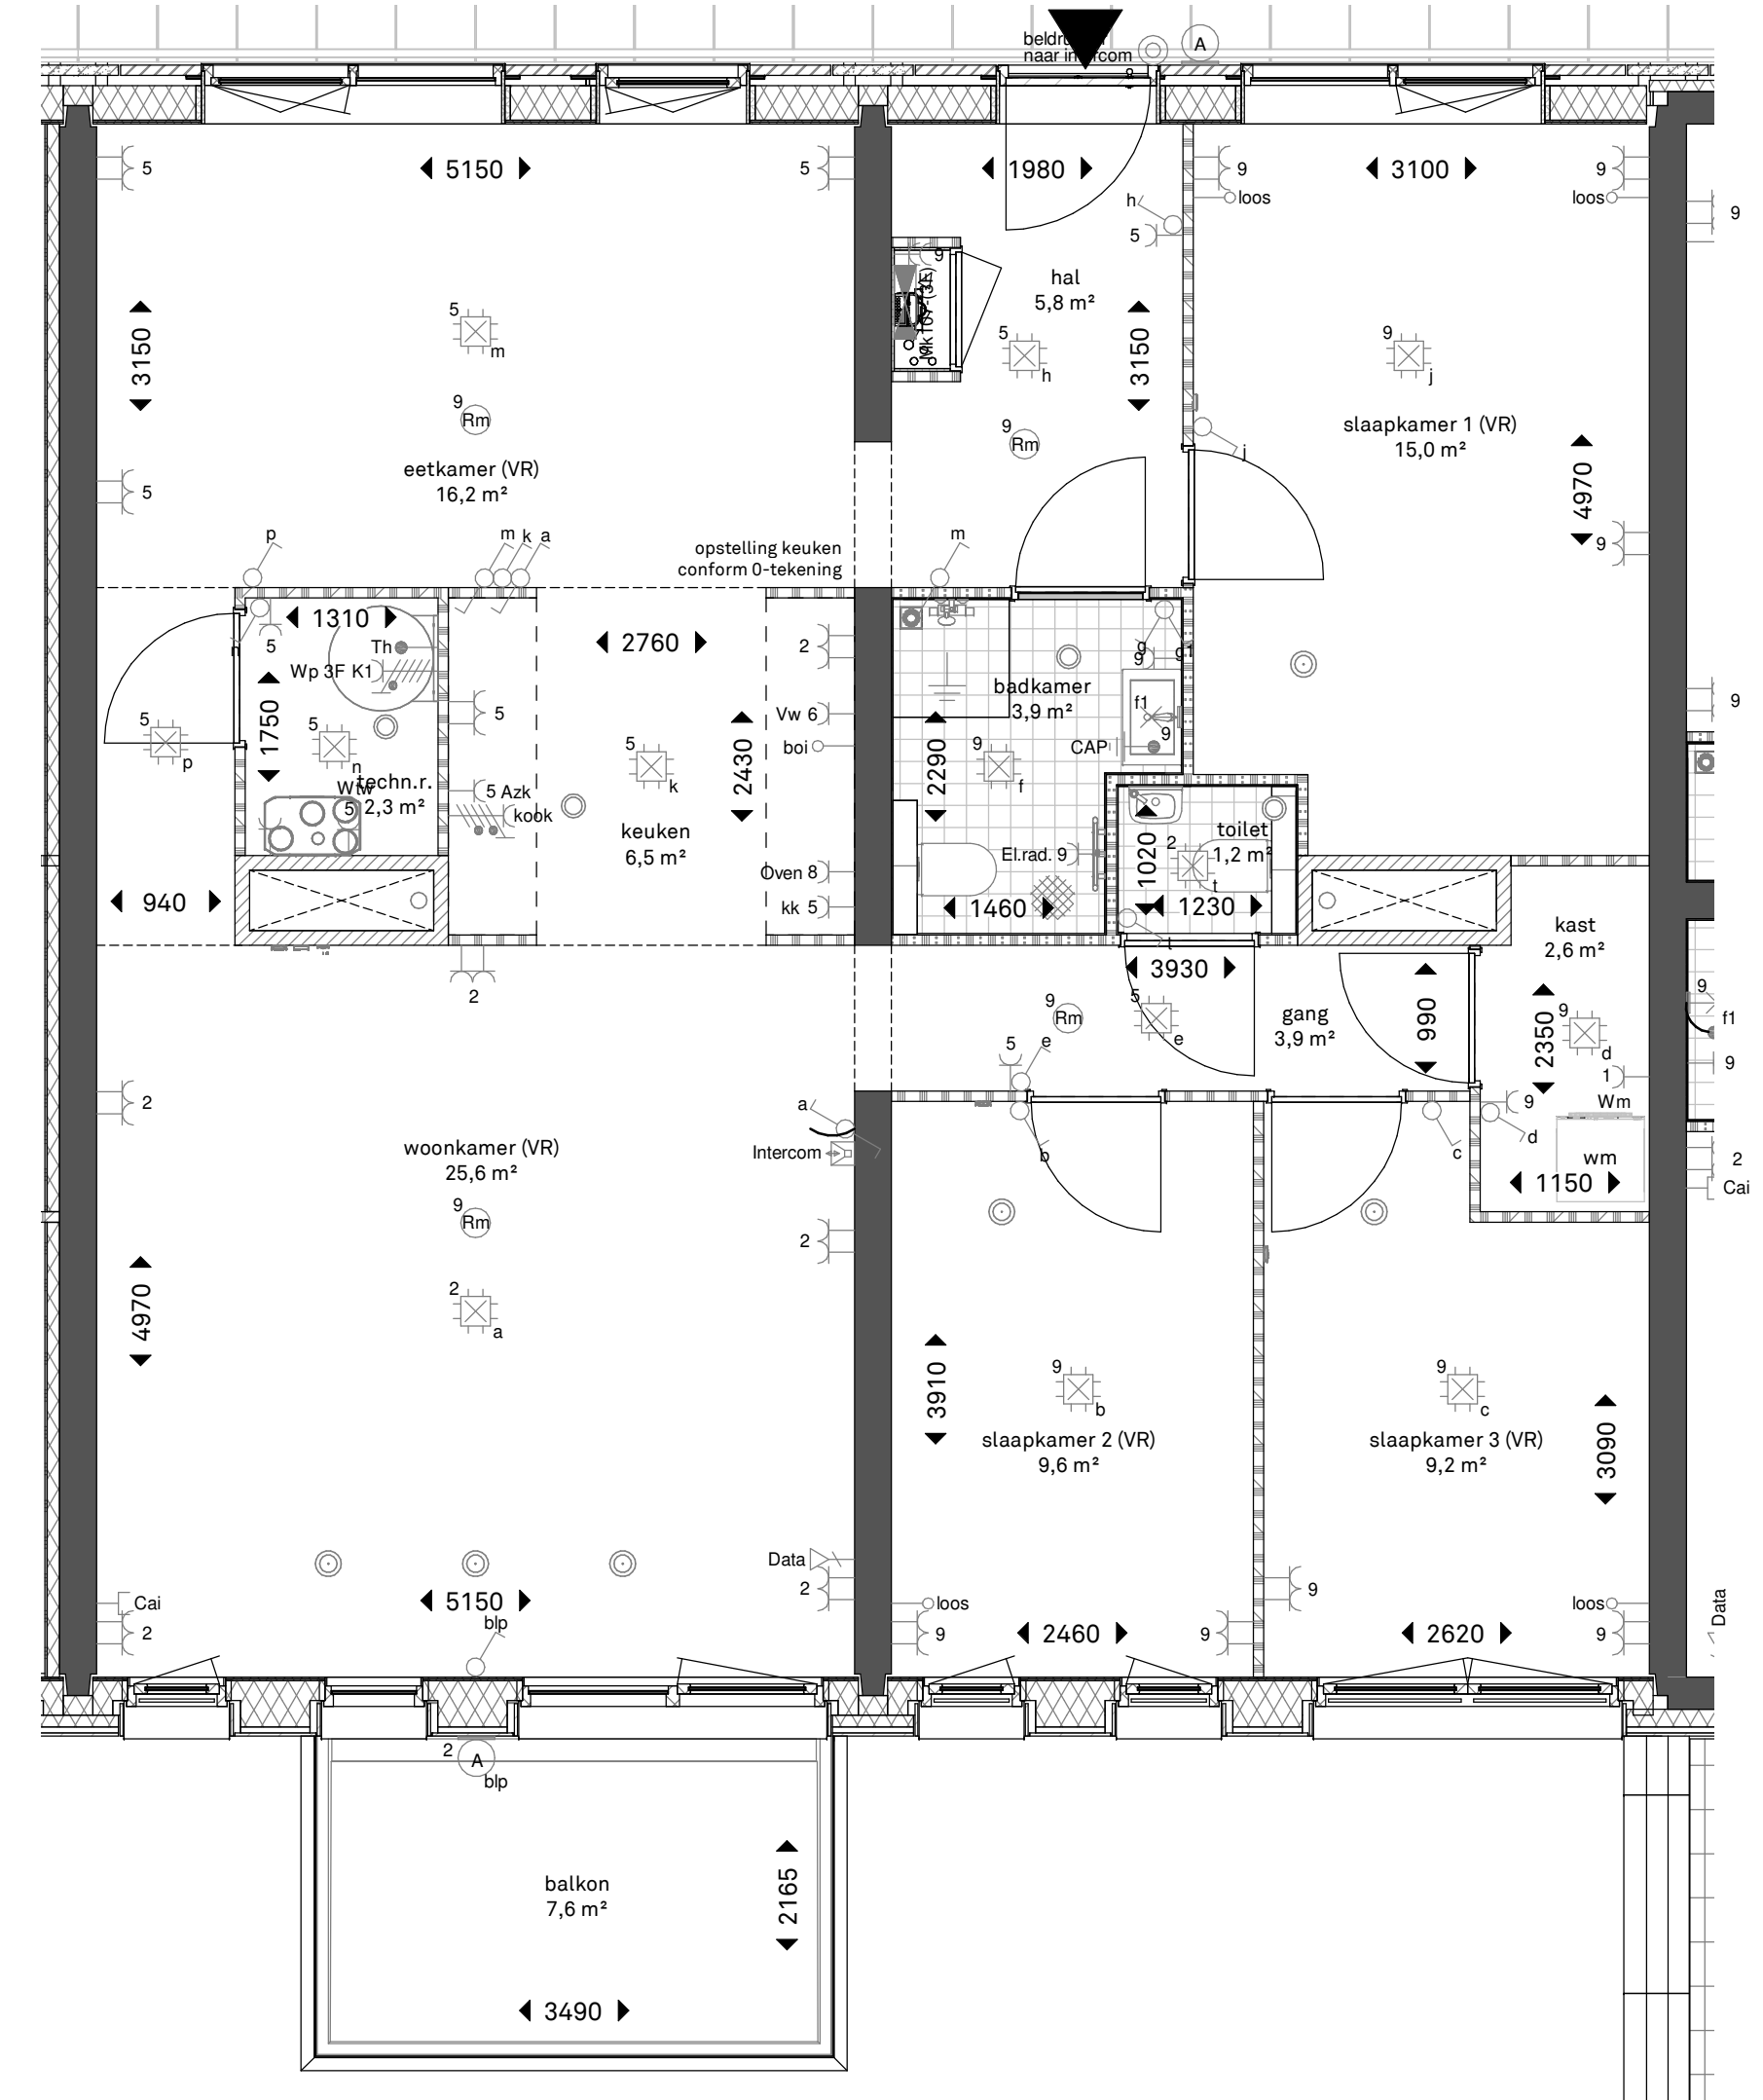

bnr: 098

Woningtype F2

schaal 1 : 50



Zevende verdieping F2

schaal 1 : 500

bnr: 098, 107 als getekend

	Projectnaam: Gebouw Leyhof Den Haag - Erasmusveld	Werknr.: 2018002 Bladnr.: VK-171
	Onderwerp: woningtype F2 standaard plattegronden	Schaal: As indicated Formaat: A1 Datum: 0 30-10-2019
	Opdrachtgever: van Wijnen Dordrecht B.V.	Gewijzigd: A B C D