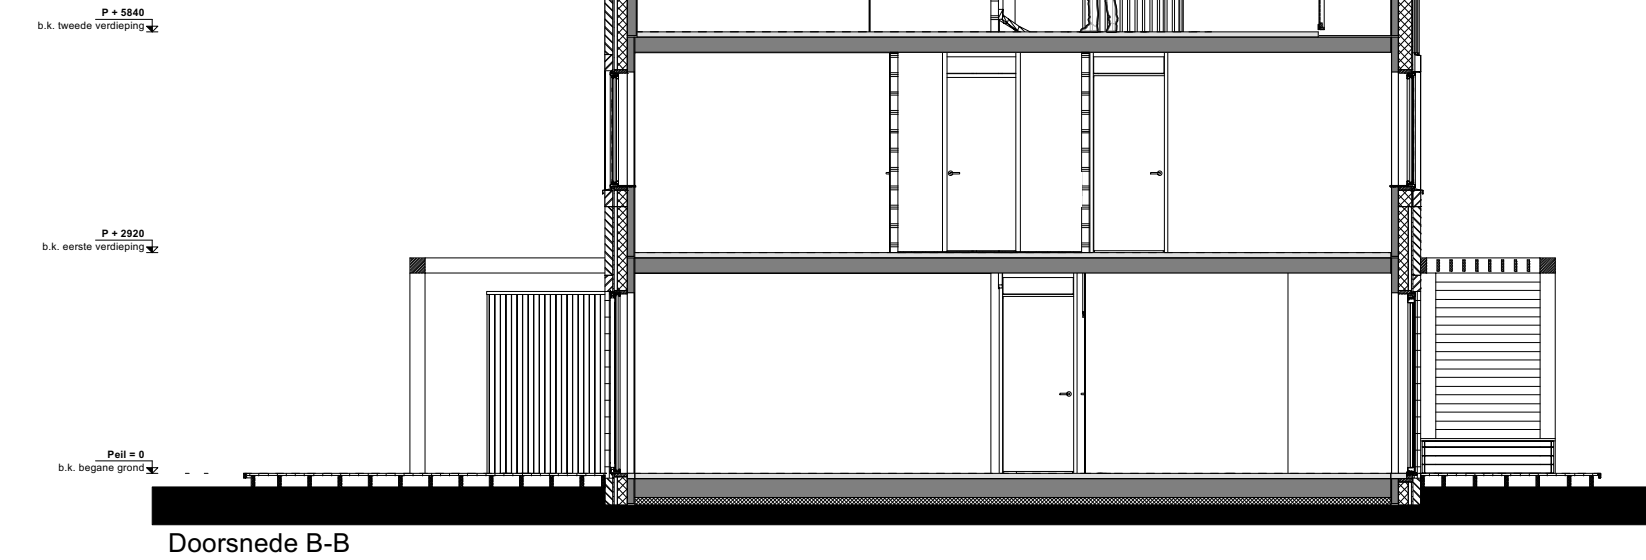
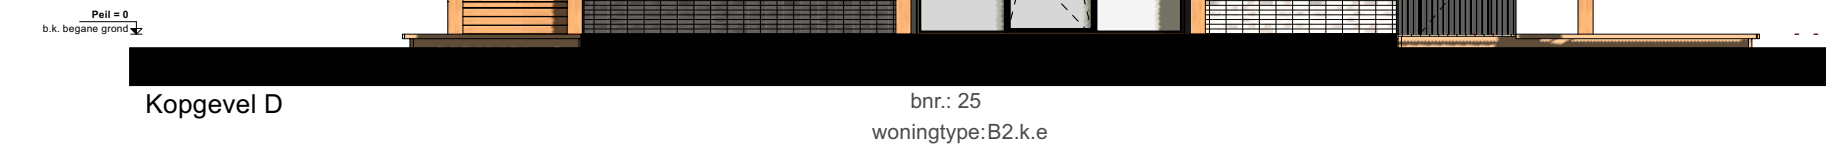


[illegible]

AANZICHT

OPMERKINGEN

aanbeveling, plan, afstemming, aan-
sluiting met de afstemming van details, constructie, maatvoering, materialen, etc.
kunt u deze afwijkingen ontdekken en corrigeren op de eerste geproefde. Deze geringe
afwijkingen geven geen aanleiding tot verontreiniging.

Aan de op deze leiding aangesloten installaties moeten kunnen de juiste rechten worden verleend.


De op deze leiding aangesloten maatvoering is niet geschikt voor opslaan van de juiste door
koppelen.

De prestaties van afwijkingen en installatie onderling zijn indicatief op leiding aangesloten.

De exacte afmetingen en prestaties zullen na bevestiging in het werk door de installateurs
worden bepaald en kunnen afwijken van deze leiding.

Aanvolgend puntje in de leiding, leiding afstemming en houden van leiding leidingen.

project	Den Haag, Erasmusveld fase 1, 50 woningen
opdrachtgever	Van Wijnen Dordrecht BV

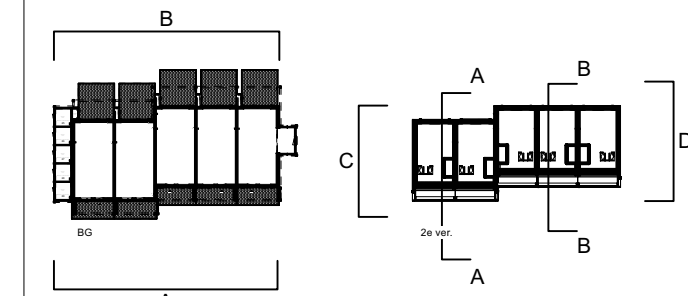

Verkoop contract tekening gevels/doorsnedes
bouwnummers 25 t/m 29

schaal	fase
1:100	VT
formaat	status
A1	definitief
datum	getekend
01.10.2021	
gewijzigd	

tekeningnummer	versie
42.VT.GVL.2.1	



VAN WIJNEN