


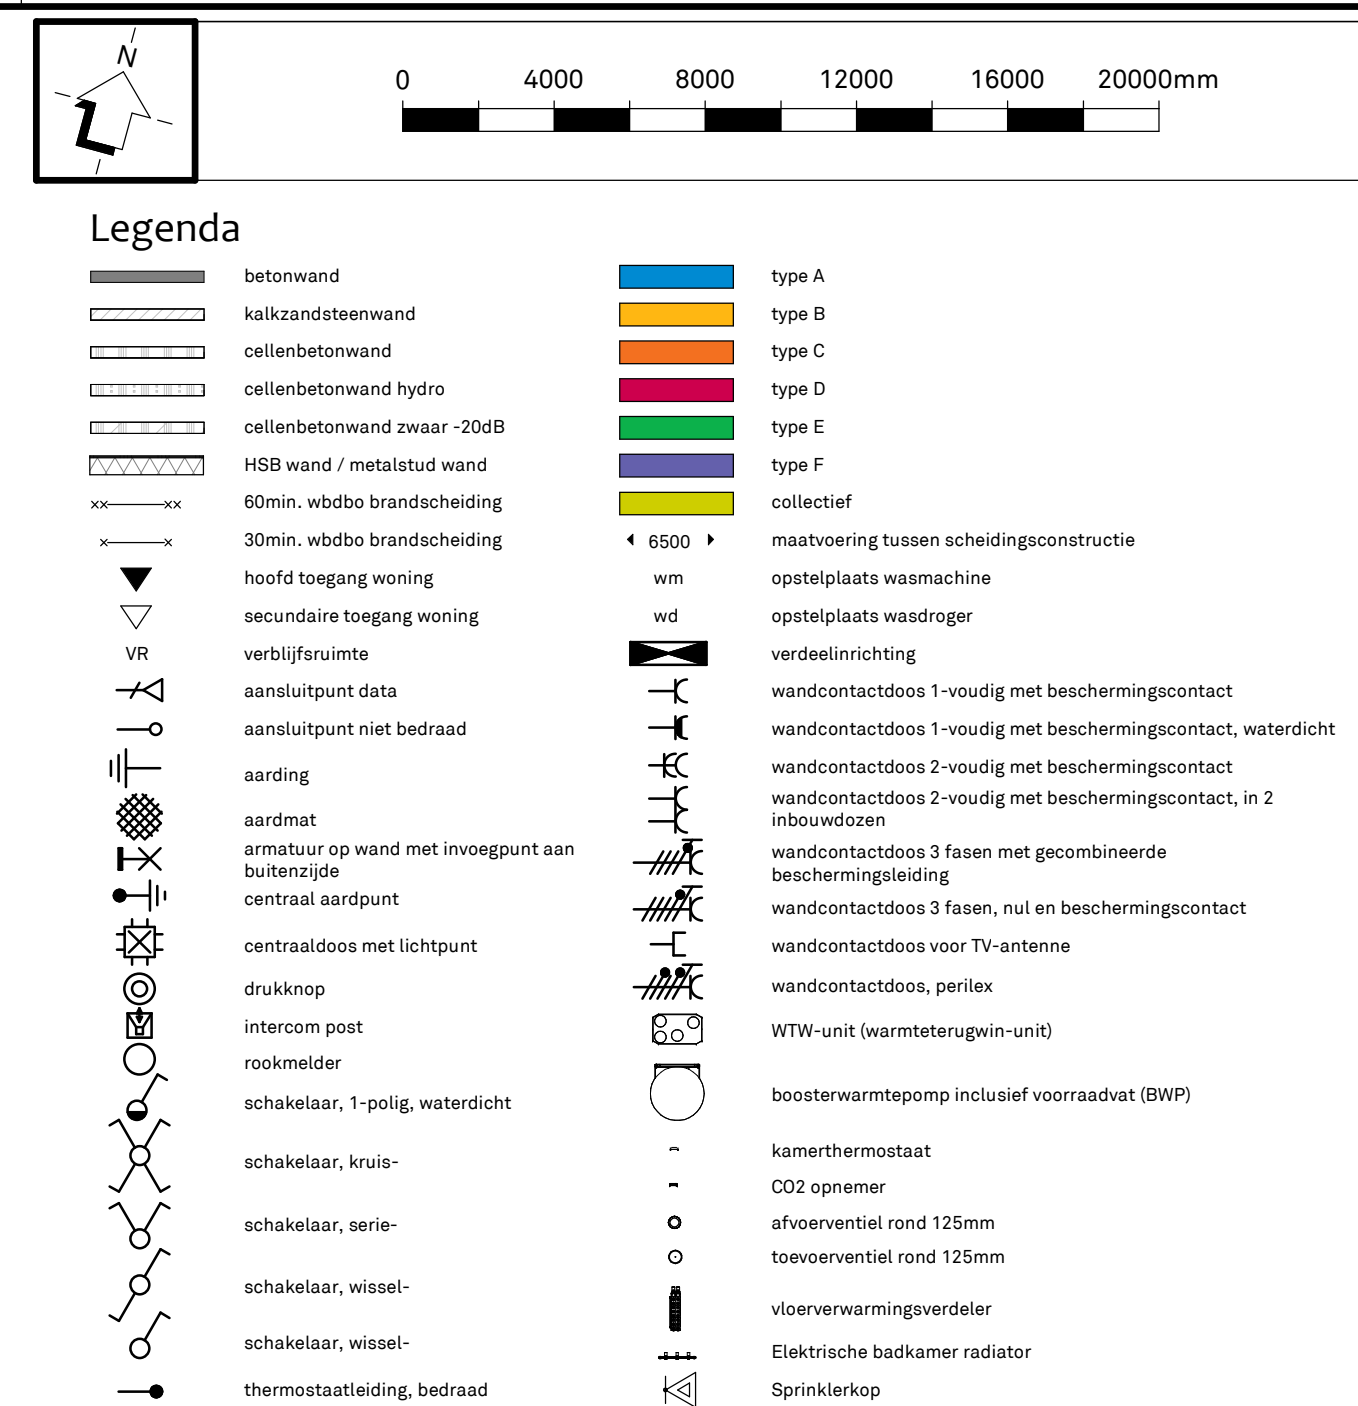


noordgevel binnenzijde
schaal 1 : 200



oostgevel binnenzijde
 schaal 1 : 200



zuidgevel binnenzijde
schaal 1 : 200

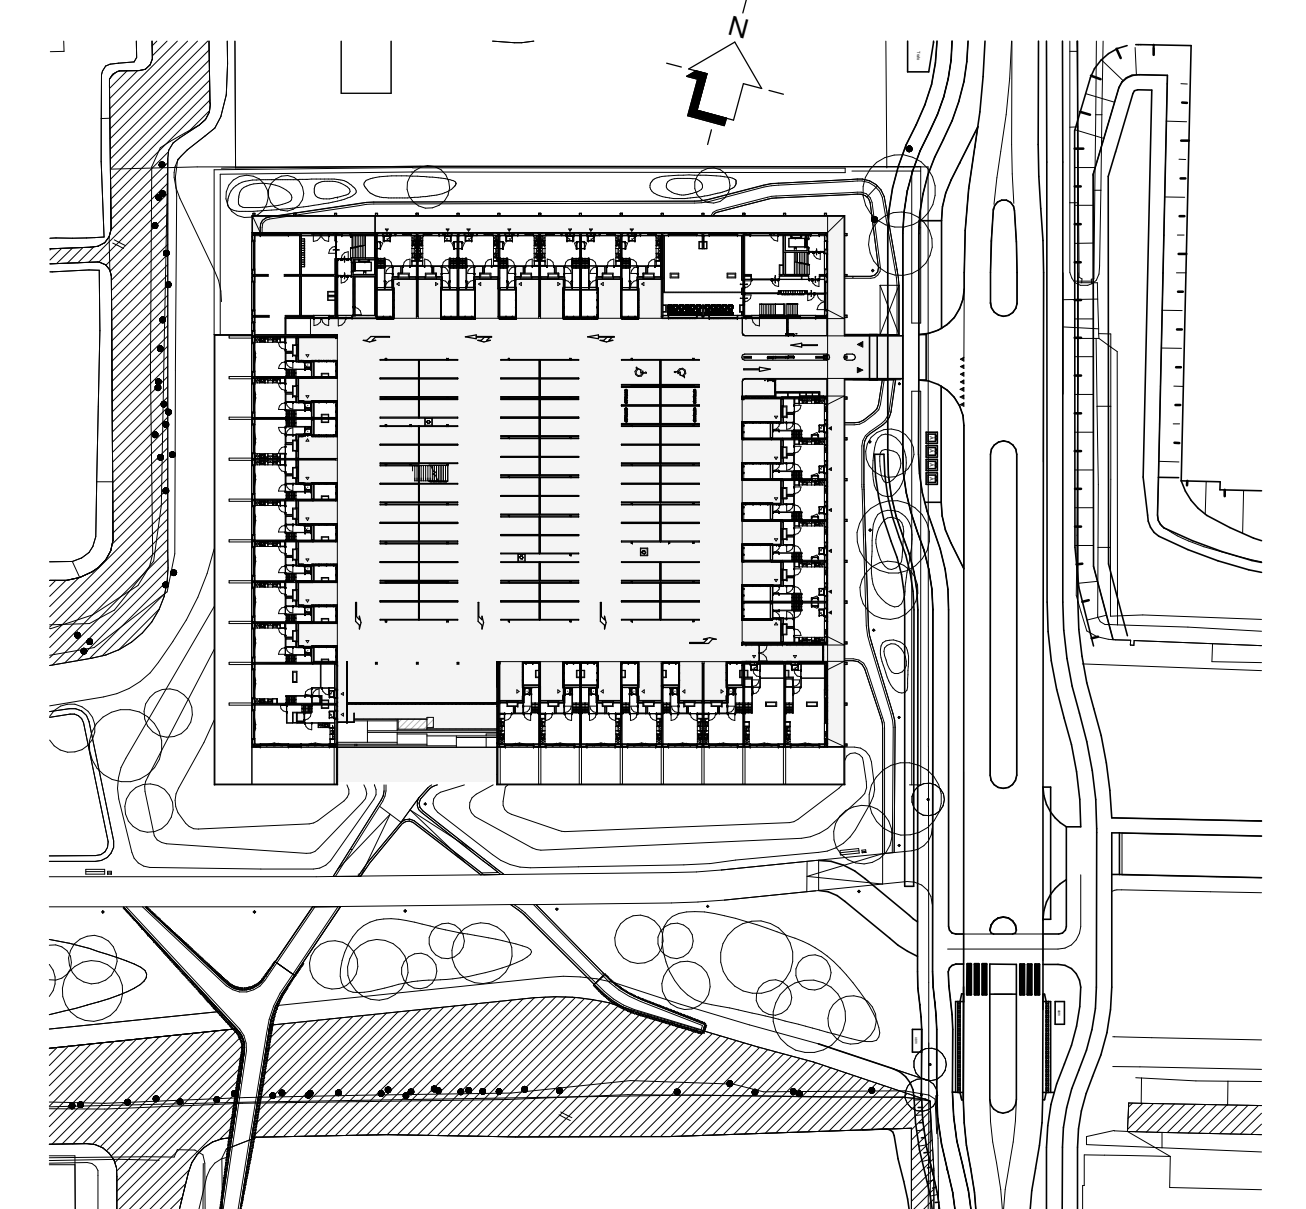

westgevel binnenzijde
schaal 1 : 200