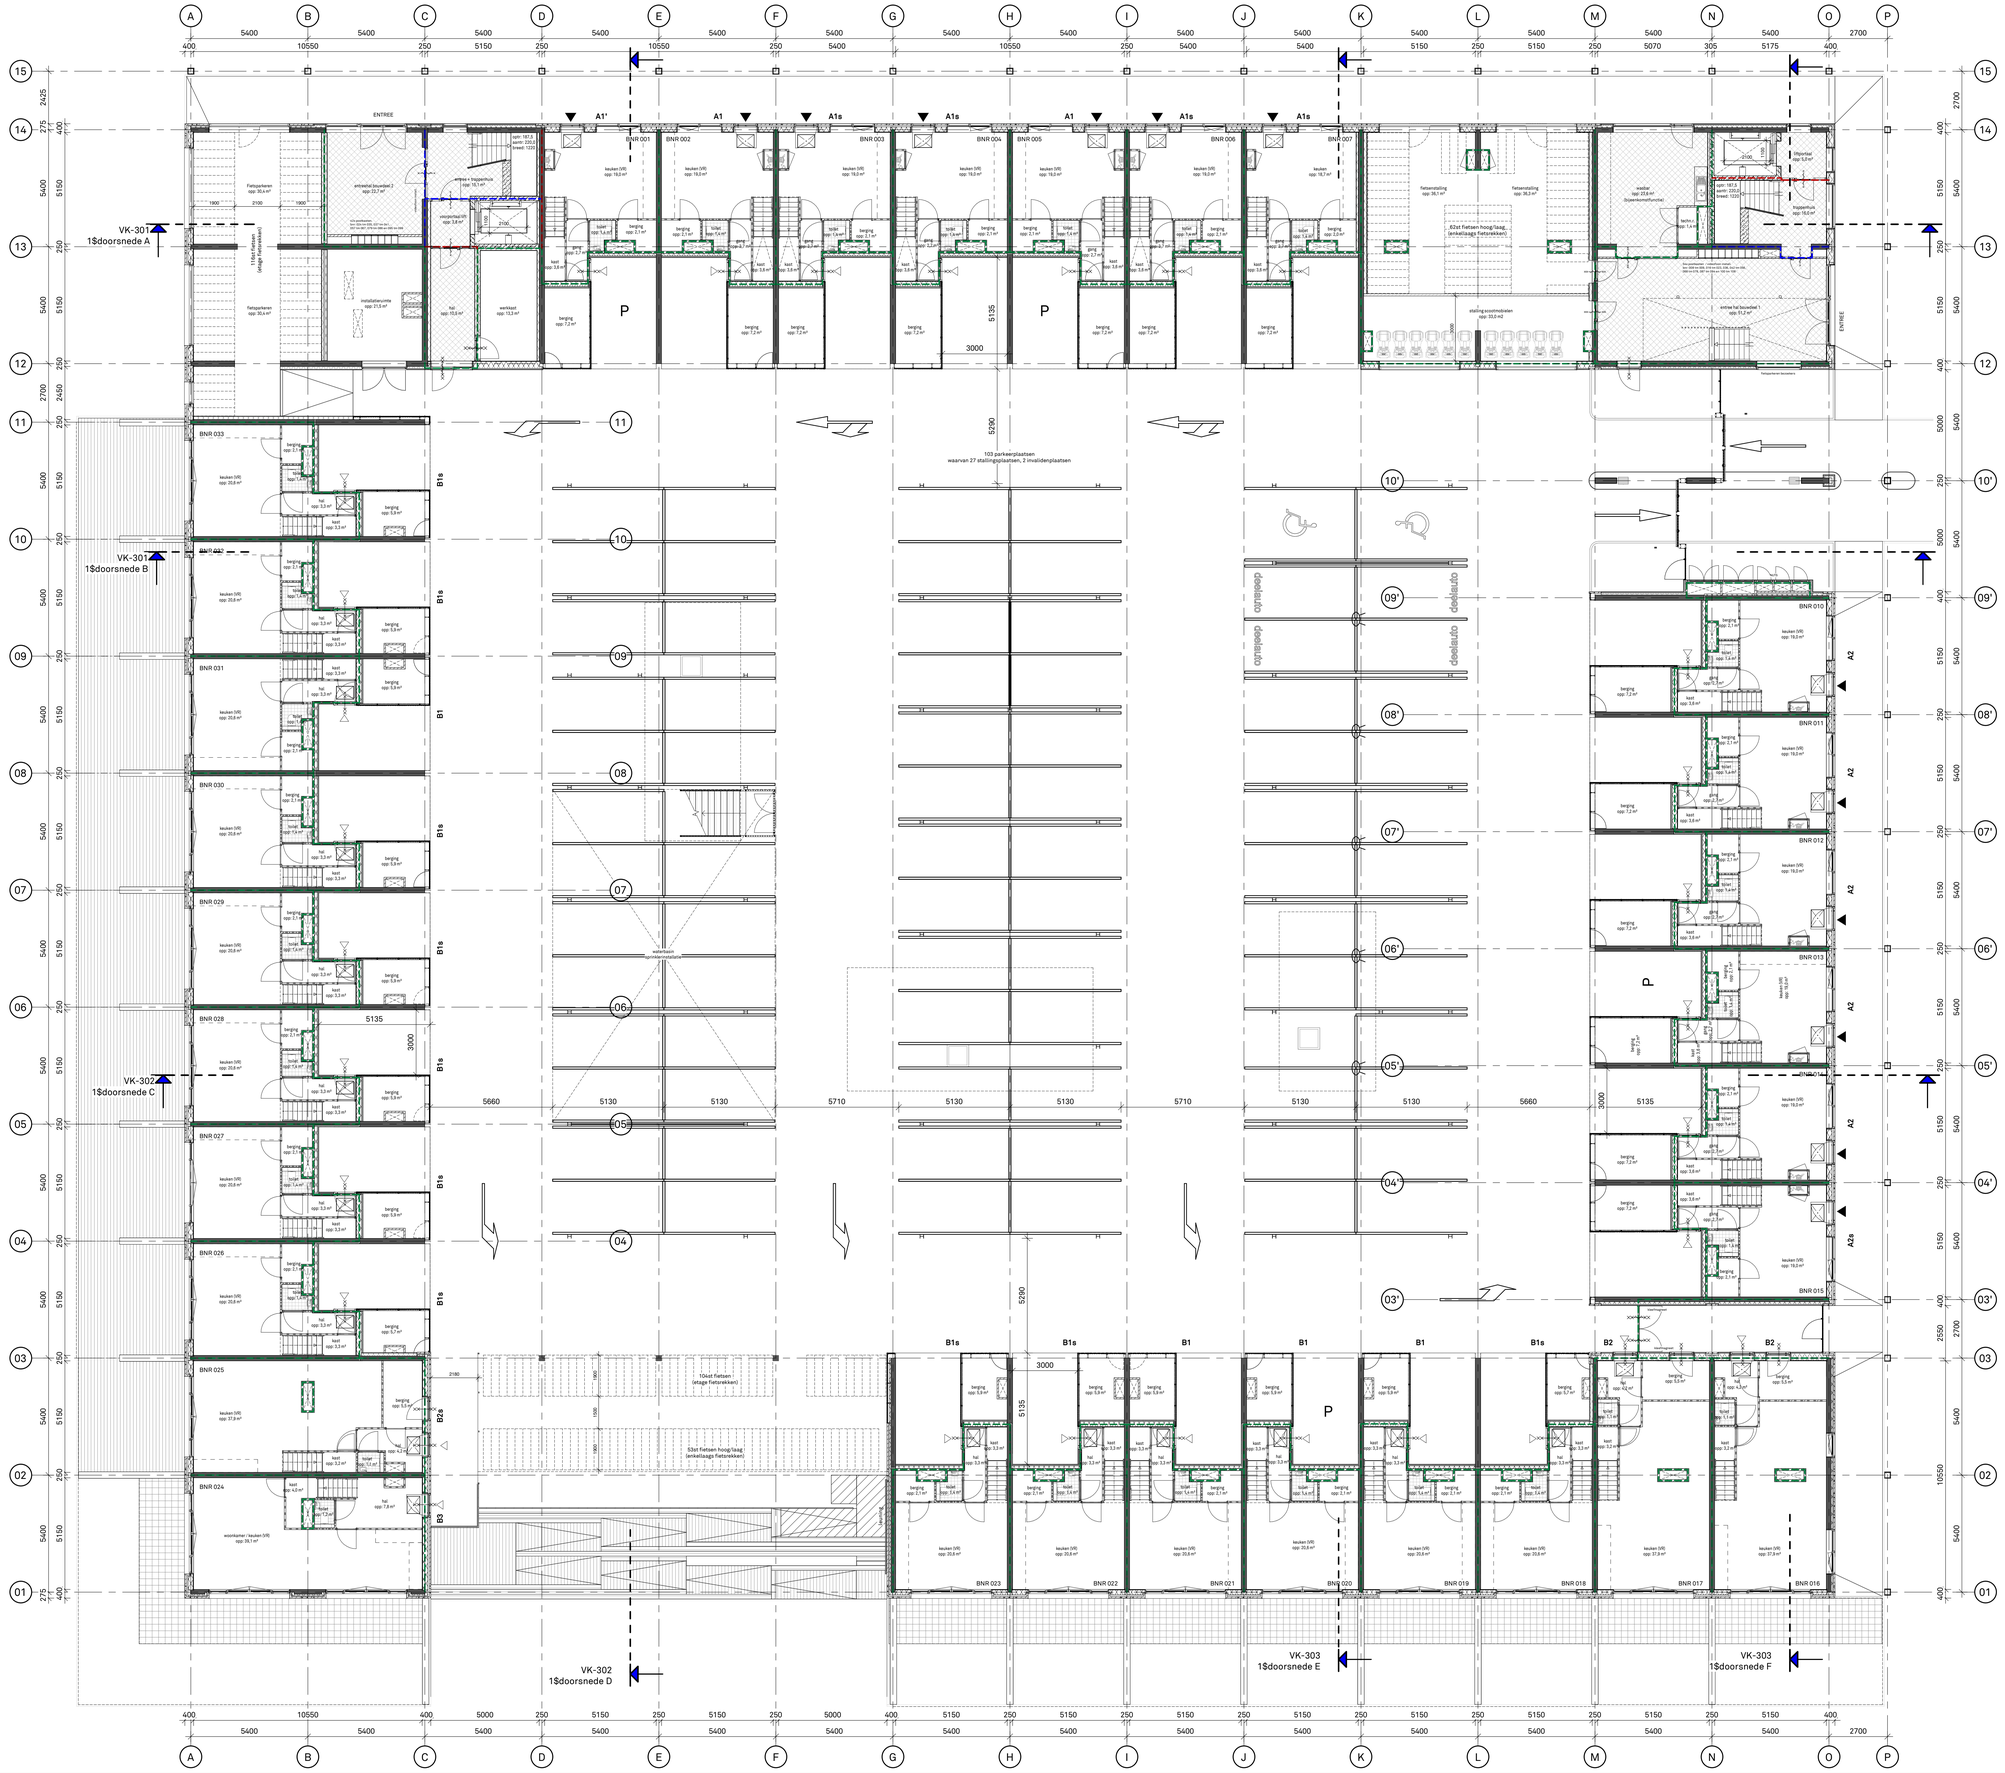

VAN WIJNEN	Projectnaam: Gebouw Leyhof Den Haag - Erasmusveld	Werknr.:	2018002
		Bladnr.:	VK-100
	Onderwerp: Plattegrond begane grond	Schaal:	1 : 100
		Formaat:	A0
		Datum:	0 30-10-2019
	Opdrachtgever: van Wijnen Dordrecht B.V.	Gewijzigd:	