


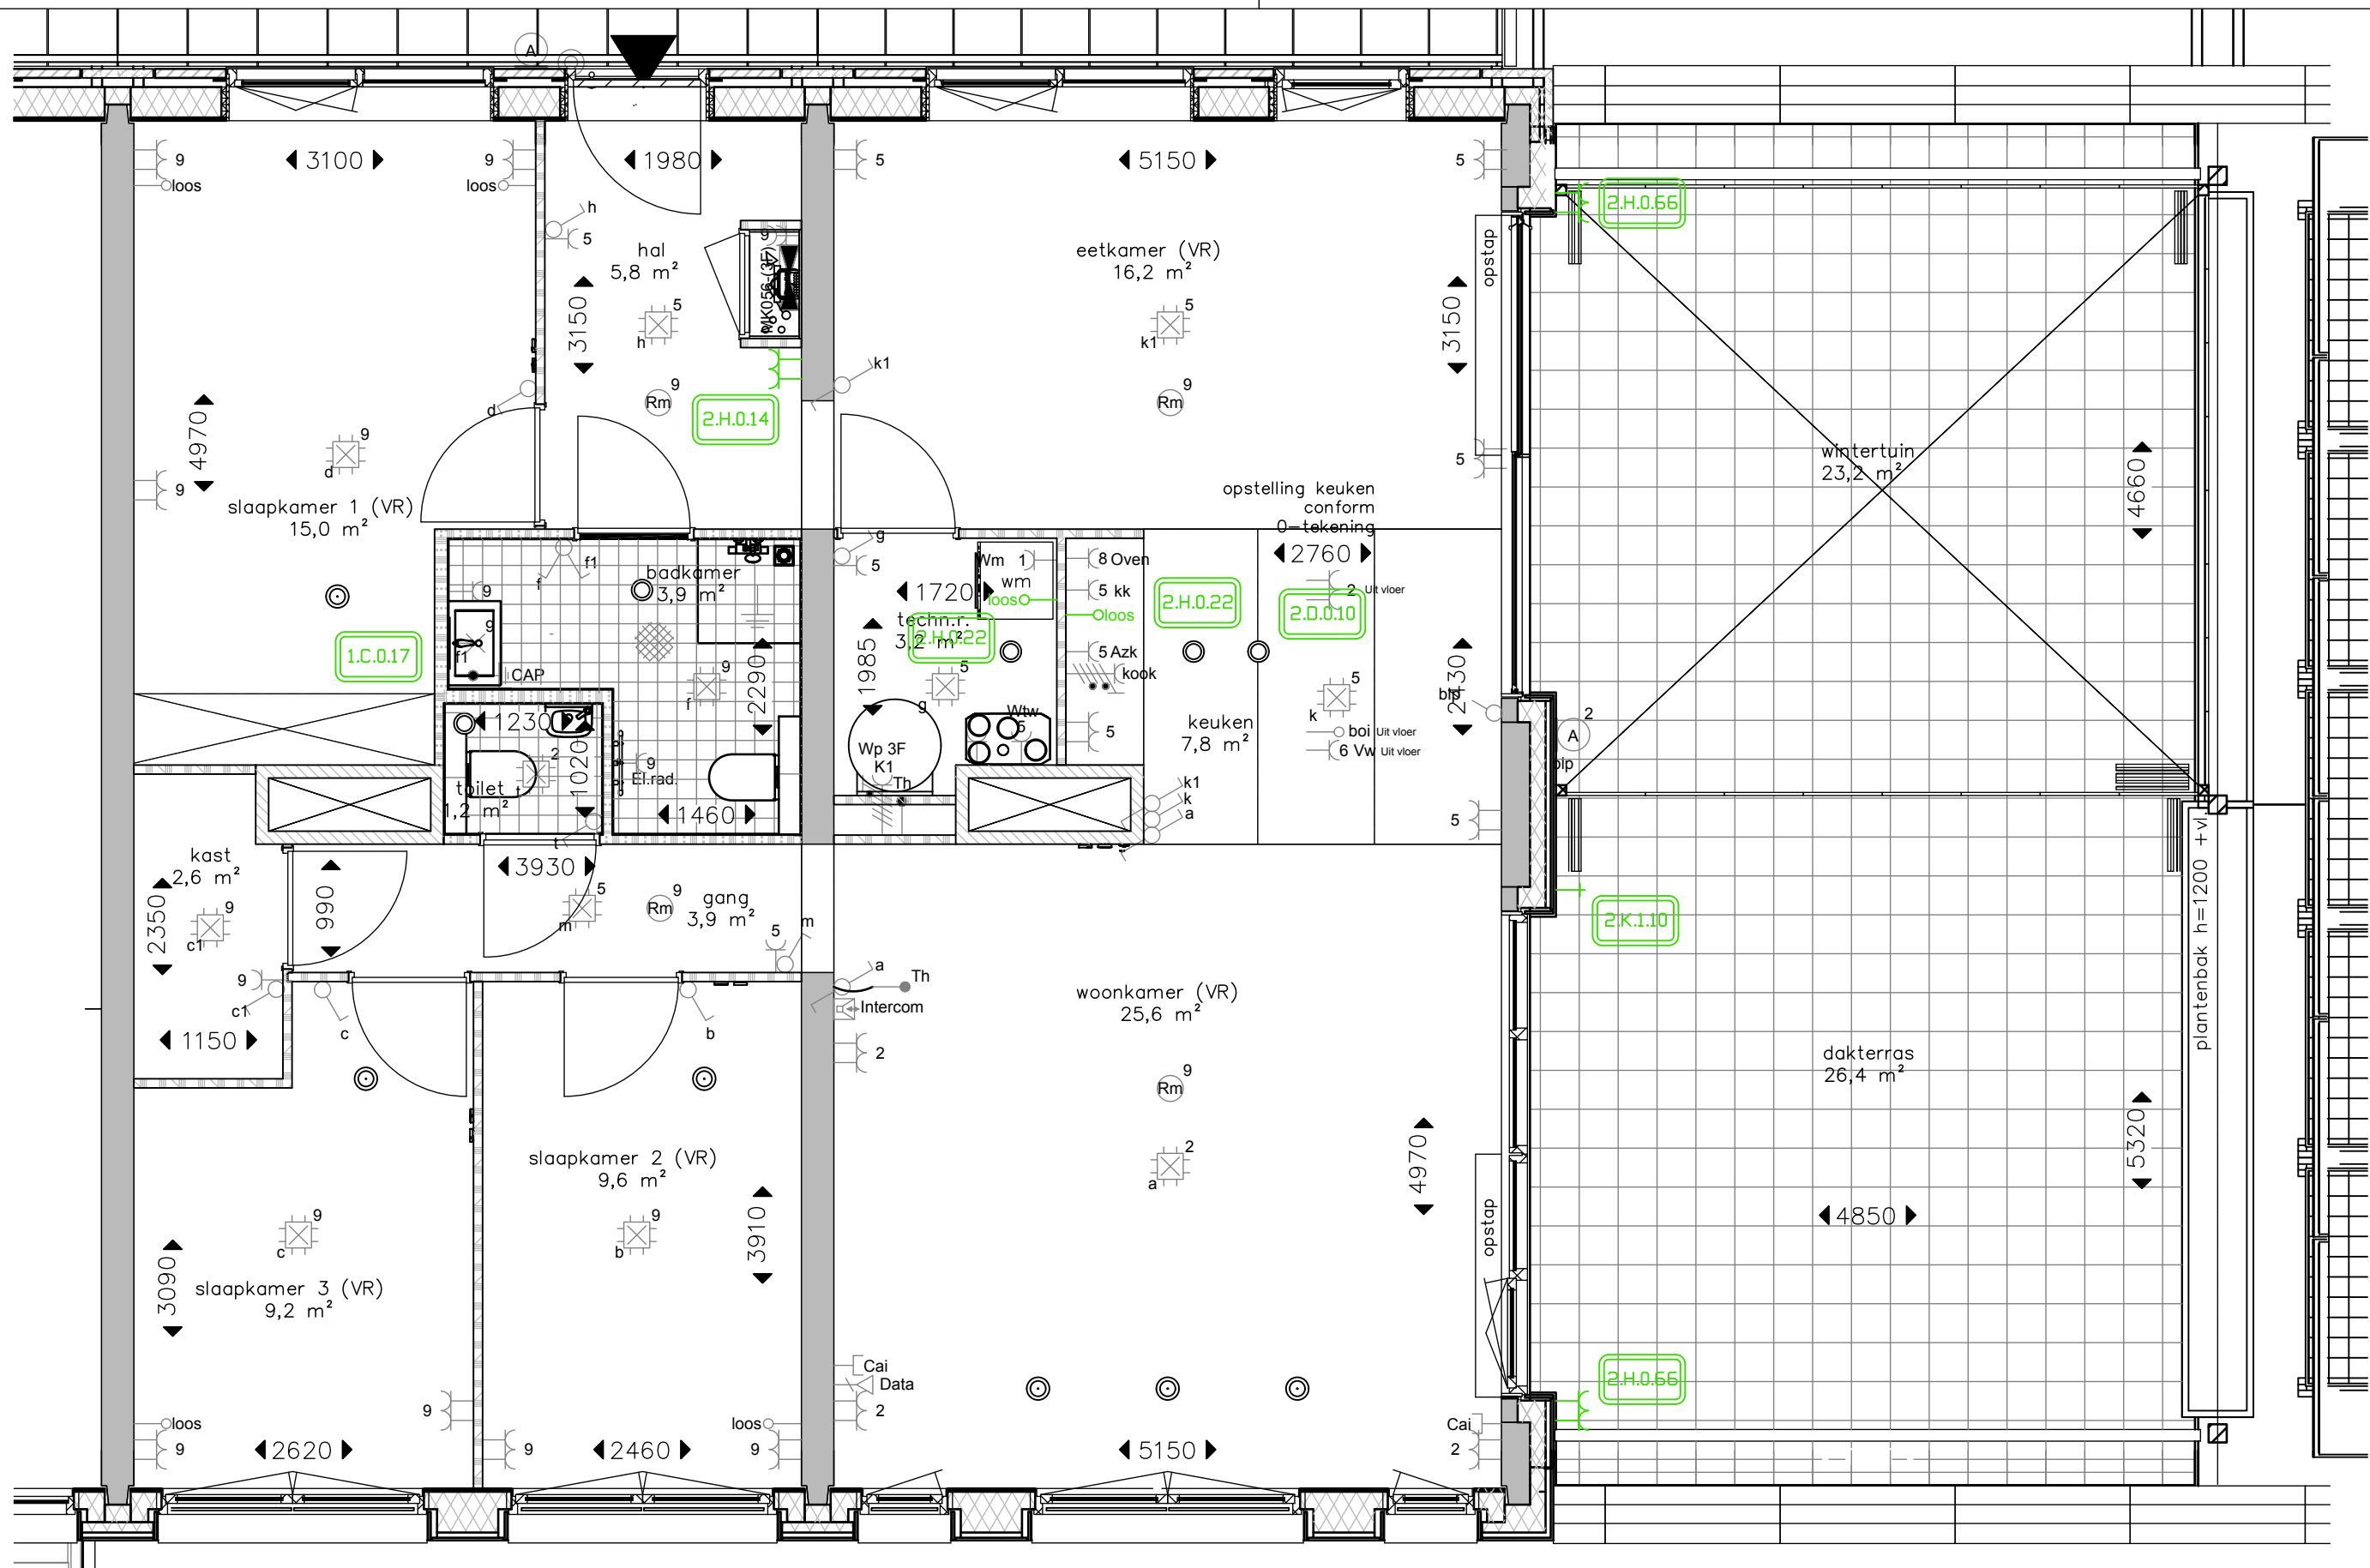

3.L.0.01 Binnendeuren standaard

|   |                |                   |                           |  |                  |
|---|----------------|-------------------|---------------------------|--|------------------|
| PROJECT<br>Gebouw Leyhof, Den Haag Erasmusveld   |                |                   | BOUWNUMMER<br><br>094     |  |                  |
| NAAM KOPER<br>Onverkocht   |                |                   |                           |  |                  |
| ONDERWERP<br>Plattegronden, type F1sp   |                |                   | HANDTEKENING VOOR AKKOORD |  |                  |
| DATUM<br>23-09-2020   | GETEKEND<br>es | FORMAAT<br>A3 - h |                           |  | SCHAAL<br>1 : 50 |
| De aangegeven maatvoering is indicatief. Aan deze tekening kunnen geen rechten worden ontleend.<br>Wijzigingen welke zijn opgenomen in de showroomofferte(s) zijn op deze tekening niet verwerkt. |                |                   |                           |  |                  |
| Alle voorgaande tekeningen komen hiermee te vervallen.   |                |                   |                           |  |                  |