



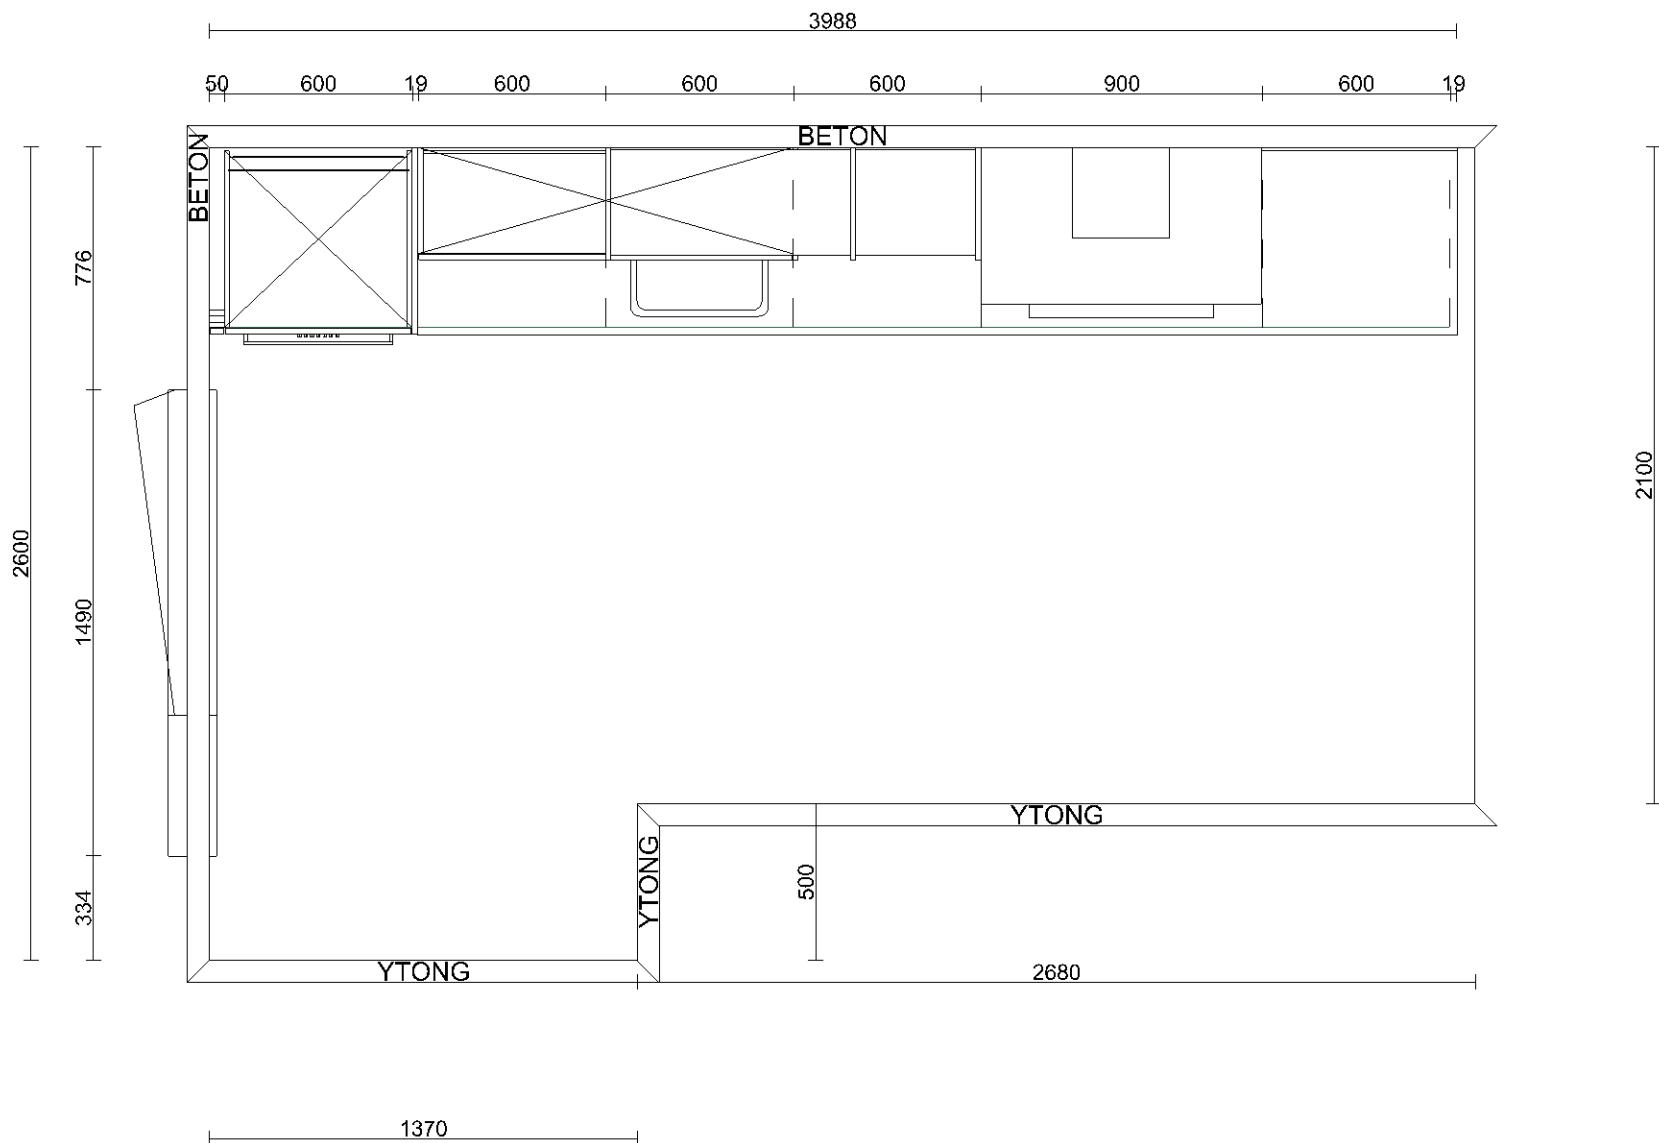


Klant	Van Wijnen Dordrecht B.V.	Project	De Velden Fase 2 te Den Haag	Datum	8-4-2022
Referentie		BouwNr	-	Schaal	-
Bonnummer	45034901.01.05	Leveradres	Aanbiedingskeuken 2.3 - Hofwoning / B1.s, B1.k.s, B1.kes - Bnr. 8, 9, 11, 68, 70, 72, 74	Versie	LSM080422
Tekening	Bovenaanzicht	Verkoper	Marcel Tack	Formaat	A4L

Bouwkundige zaken op deze tekening zijn schetsmatig weergegeven. In werkelijkheid kunnen hierop afwijkingen voorkomen. Aan deze tekening kunnen geen rechten worden ontleend.

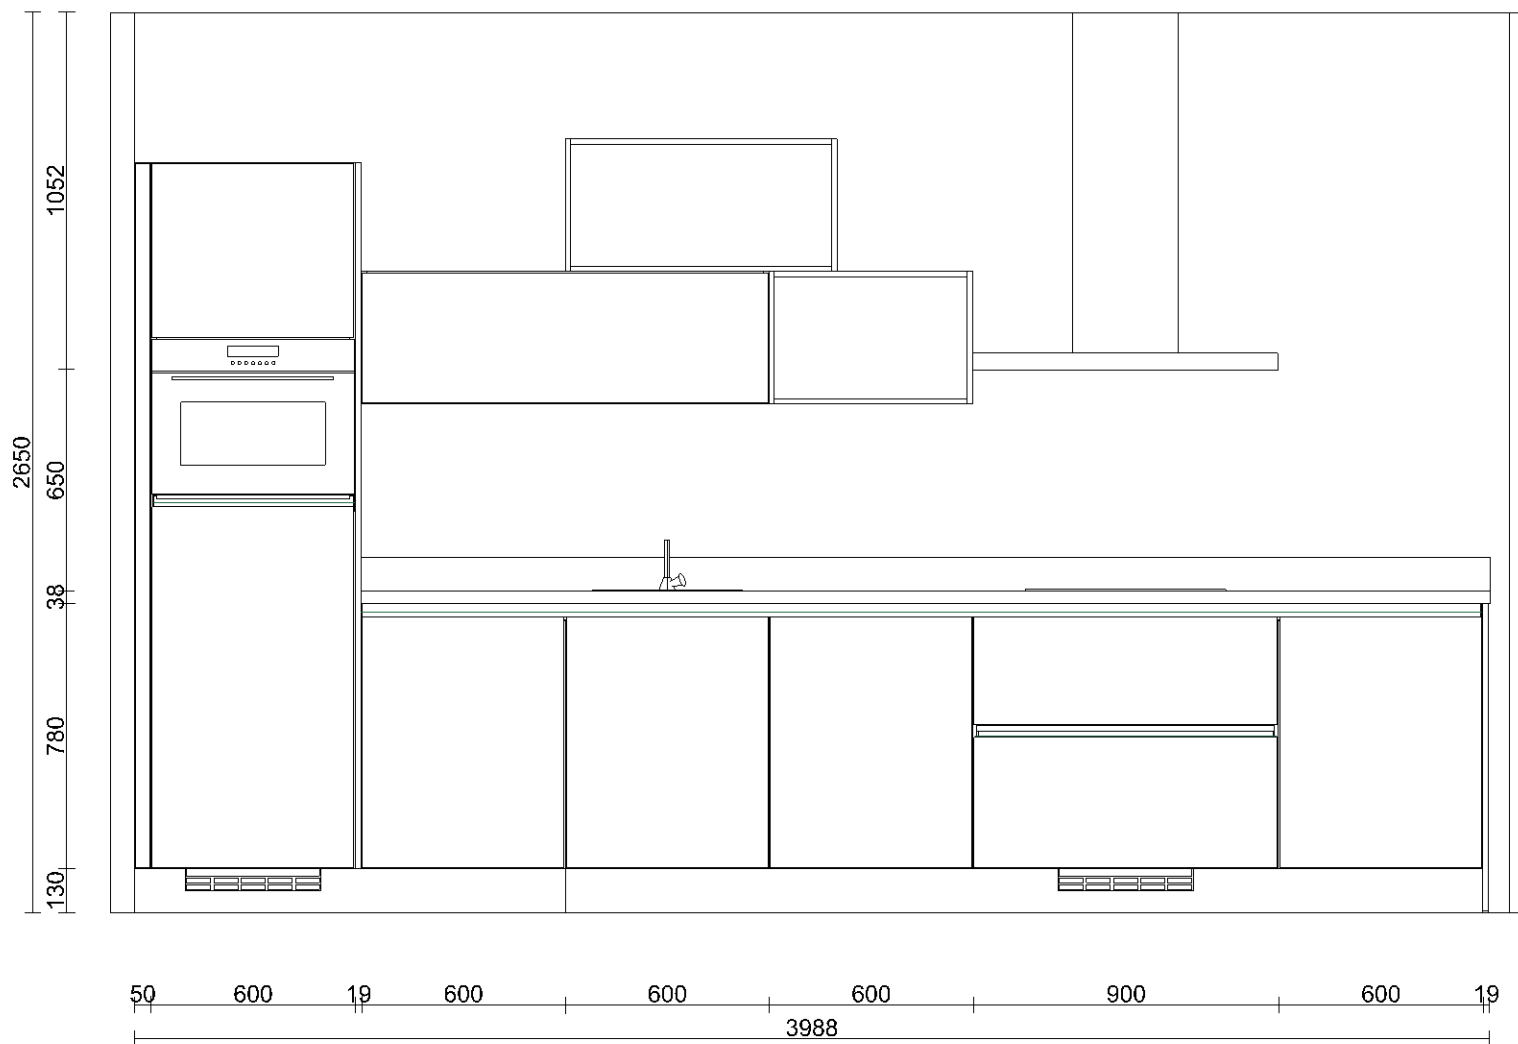

Klant	Van Wijnen Dordrecht B.V.	Project	De Velden Fase 2 te Den Haag	Datum	8-4-2022
Referentie		BouwNr	-	Schaal	-
Bonnummer	45034901.01.05	Leveradres	Aanbiedingskeuken 2.3 - Hofwoning / B1.s, B1.k.s, B1.kes - Bnr. 8, 9, 11, 68, 70, 72, 74	Versie	LSM080422
Tekening	Wandaanzicht 1	Verkoper	Marcel Tack	Formaat	A4L

Bouwkundige zaken op deze tekening zijn schetsmatig weergegeven. In werkelijkheid kunnen hierop afwijkingen voorkomen. Aan deze tekening kunnen geen rechten worden ontleend.

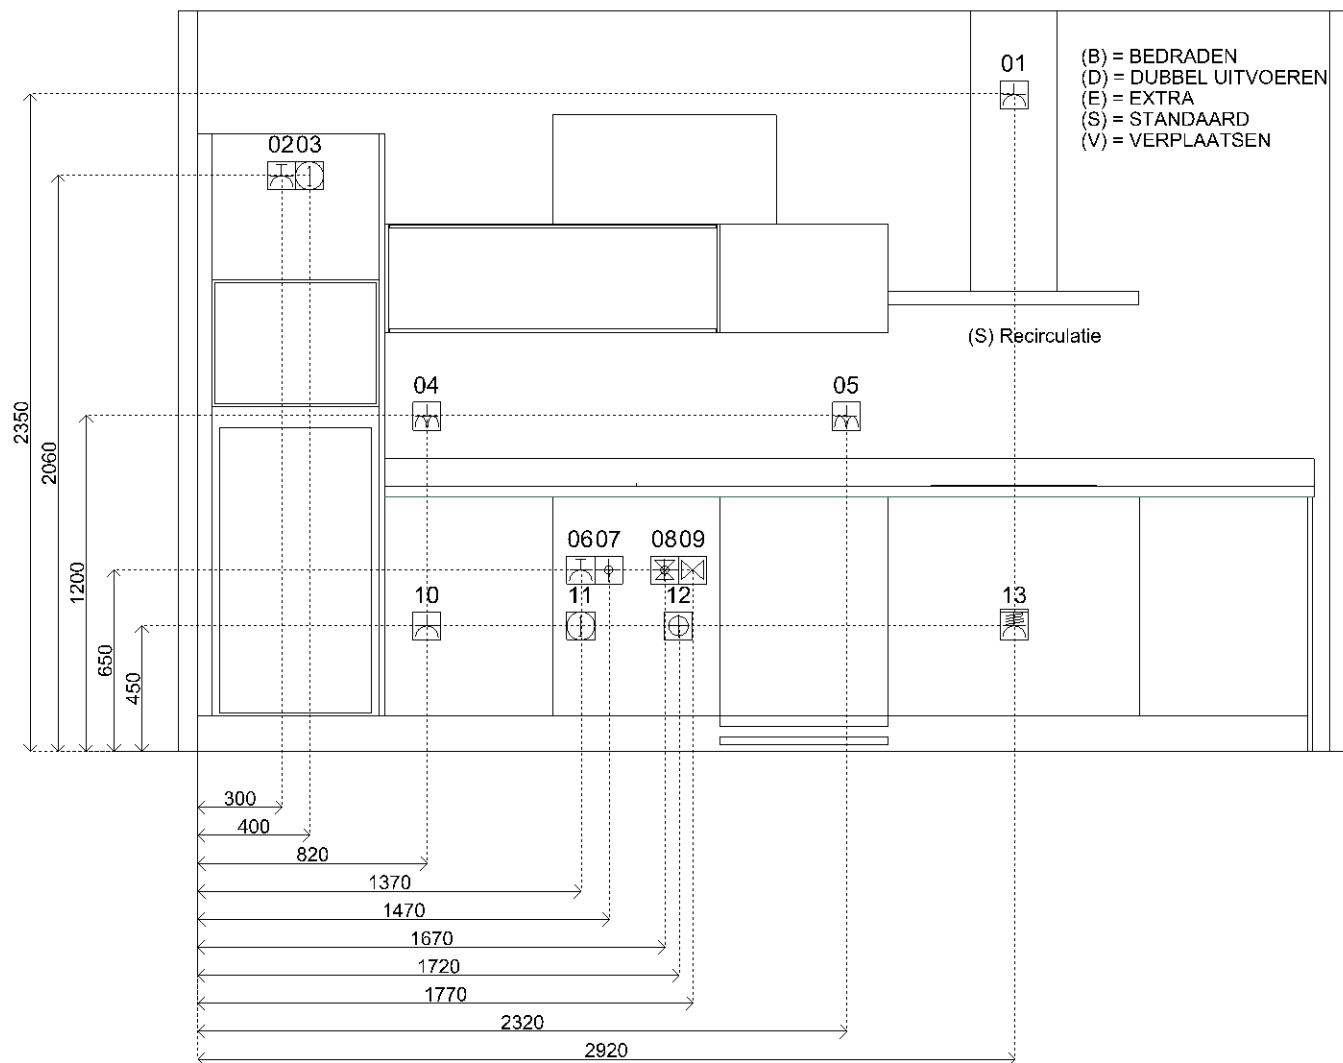

Sym	Detail
01	(S) E-WCD+ra t.b.v. afzuigkap
02	(S) E-WCD+ra (grp) t.b.v. combi-oven
03	(S) Loze leiding t.b.v. extra oven of combi
04	(S) D-WCD+ra hor. t.b.v. huishoudelijk gebruik
05	(S) D-WCD+ra hor. t.b.v. huishoudelijk gebruik
06	(S) E-WCD+ra (grp) t.b.v. vaatwasser
07	(S) Warmwaterleiding afgedopt
08	(S) Koudwaterleiding afgedopt
09	(S) Wateraanvoer t.b.v. vaatwasser (beluchterkraan door Bruynzeel)
10	(S) E-WCD+ra t.b.v. koelkast
11	(S) Loze leiding t.b.v. boiler
12	(S) Afvoer ø40mm t.b.v. gootsteen en vaatwasser
13	(S) 2 fasen perilex t.b.v. kookplaat



Klant	Van Wijnen Dordrecht B.V.	Project	De Velden Fase 2 te Den Haag	Datum	8-4-2022
Referentie		BouwNr	-	Schaal	-
Bonnummer	45034901.01.05	Leveradres	Aanbiedingskeuken 2.3 - Hofwoning / B1.s, B1.k.s, B1.kes - Bnr. 8, 9, 11, 68, 70, 72, 74	Versie	LSM080422
Tekening	Installatietekening wand 1	Verkoper	Marcel Tack	Formaat	A4L

Bouwkundige zaken op deze tekening zijn schetsmatig weergegeven. In werkelijkheid kunnen hierop afwijkingen voorkomen. Aan deze tekening kunnen geen rechten worden ontleend.



Klant	Van Wijnen Dordrecht B.V.	Project	De Velden Fase 2 te Den Haag	Datum	8-4-2022
Referentie		BouwNr	-	Schaal	-
Bonnummer	45034901.01.05	Leveradres	Aanbiedingskeuken 2.3 - Hofwoning / B1.s, B1.k.s, B1.kes - Bnr. 8, 9, 11, 68, 70, 72, 74	Versie	LSM080422
Tekening	Rendering 1	Verkoper	Marcel Tack	Formaat	A4L

Bouwkundige zaken op deze tekening zijn schetsmatig weergegeven. In werkelijkheid kunnen hierop afwijkingen voorkomen. Aan deze tekening kunnen geen rechten worden ontleend.