
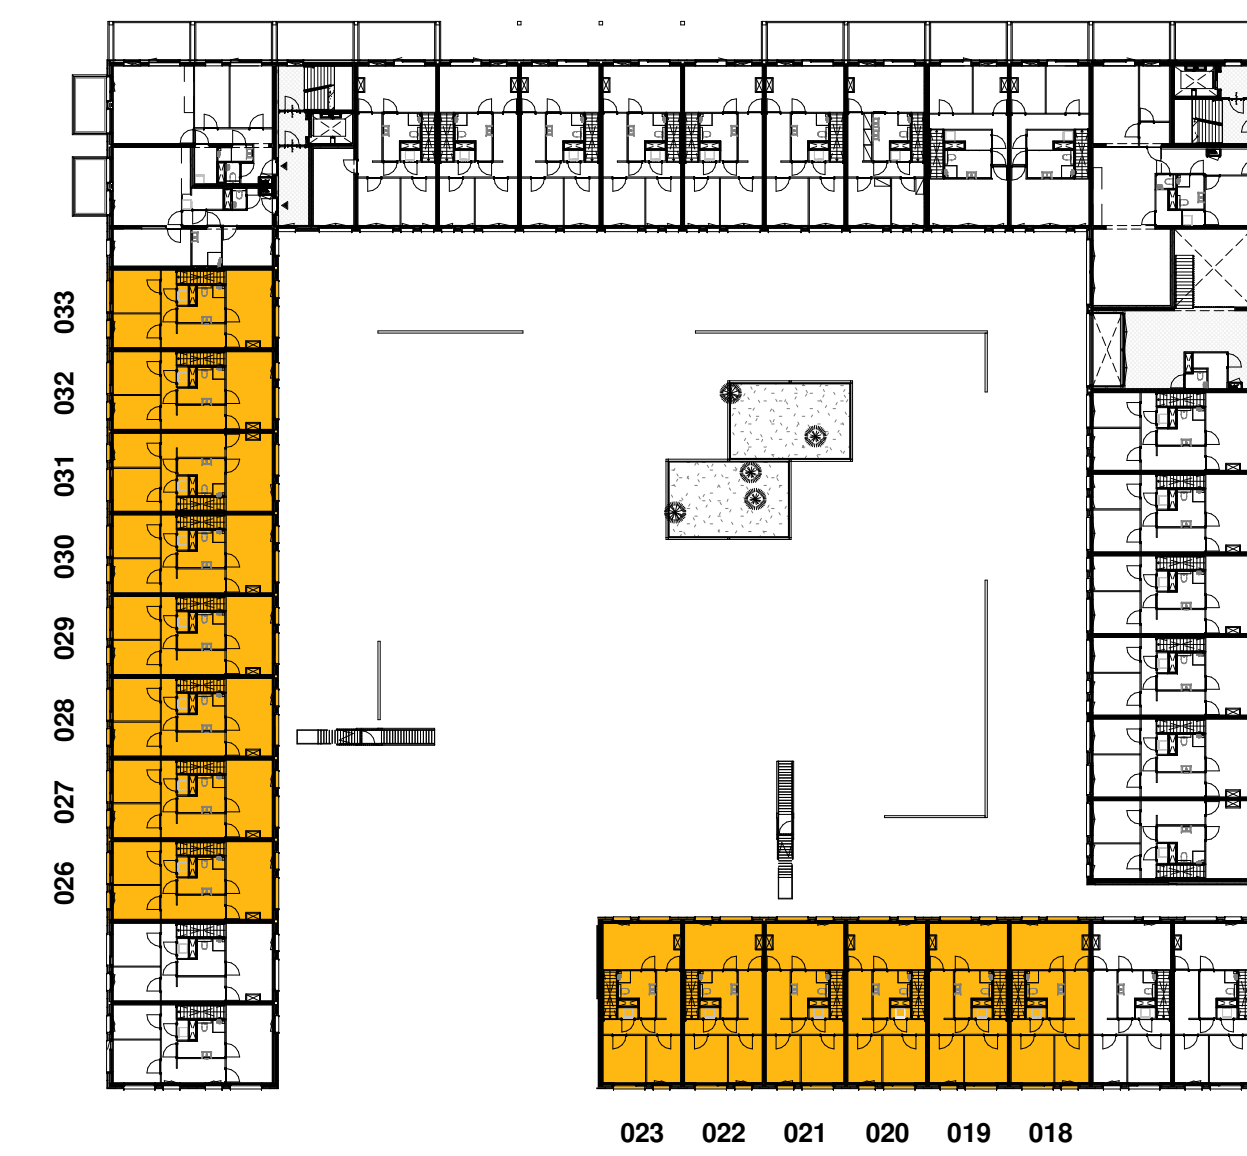
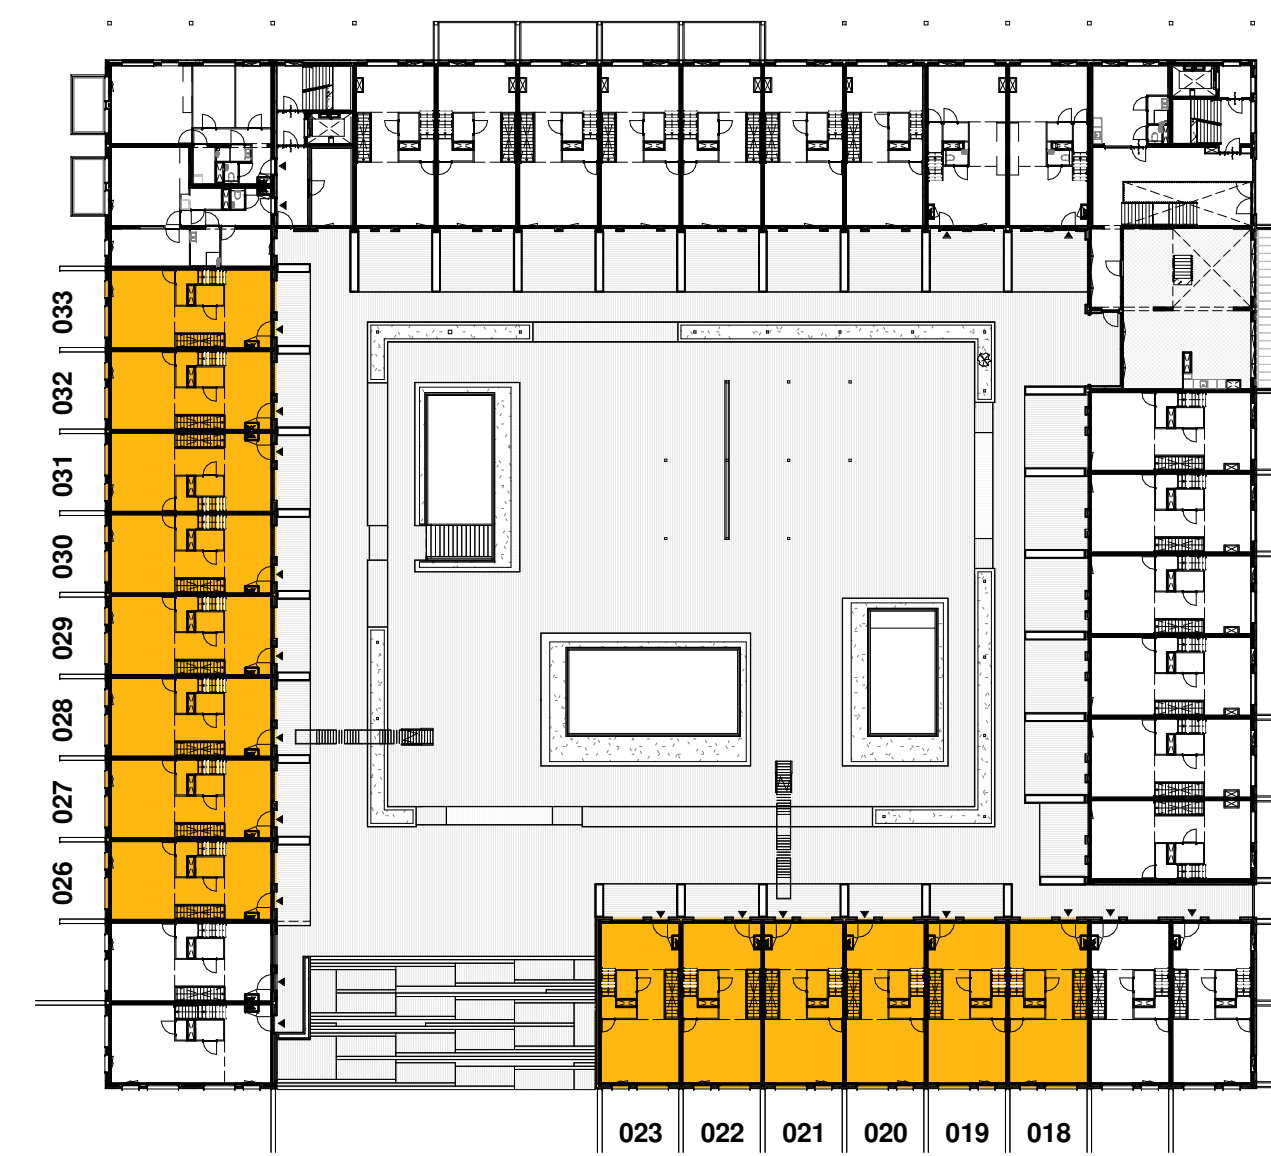
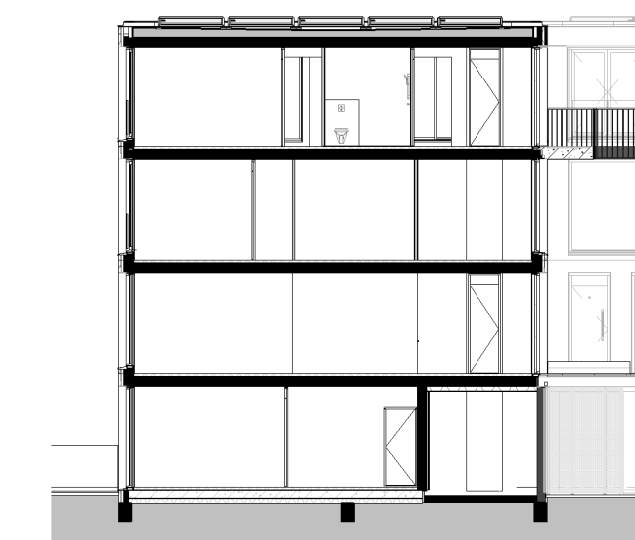
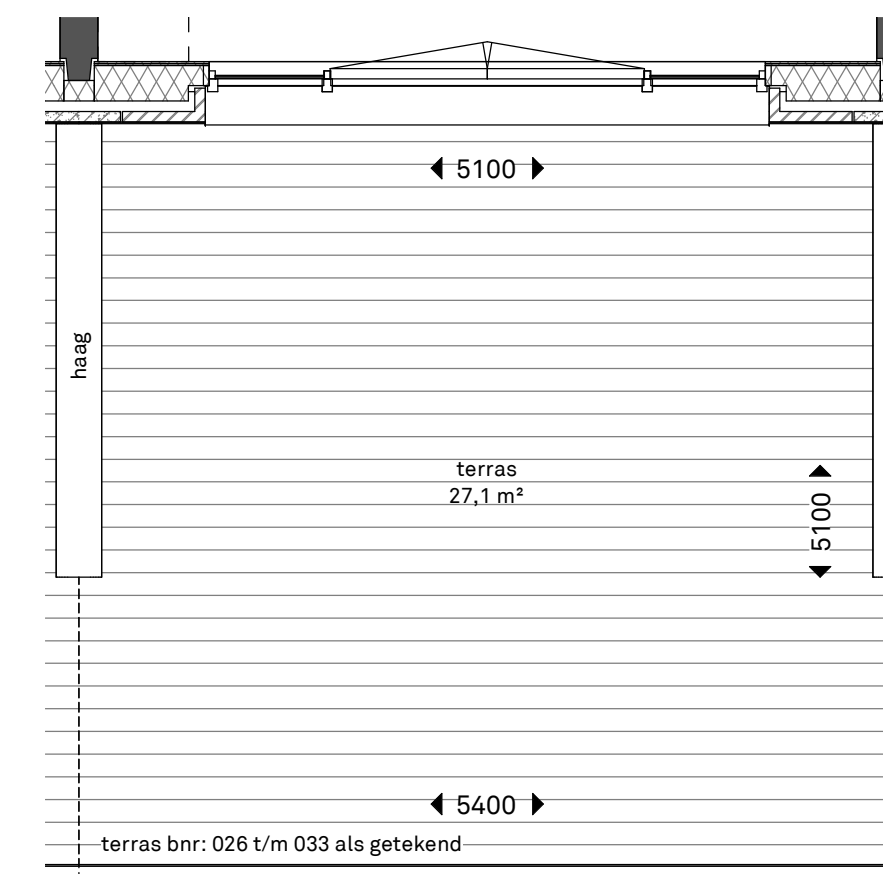
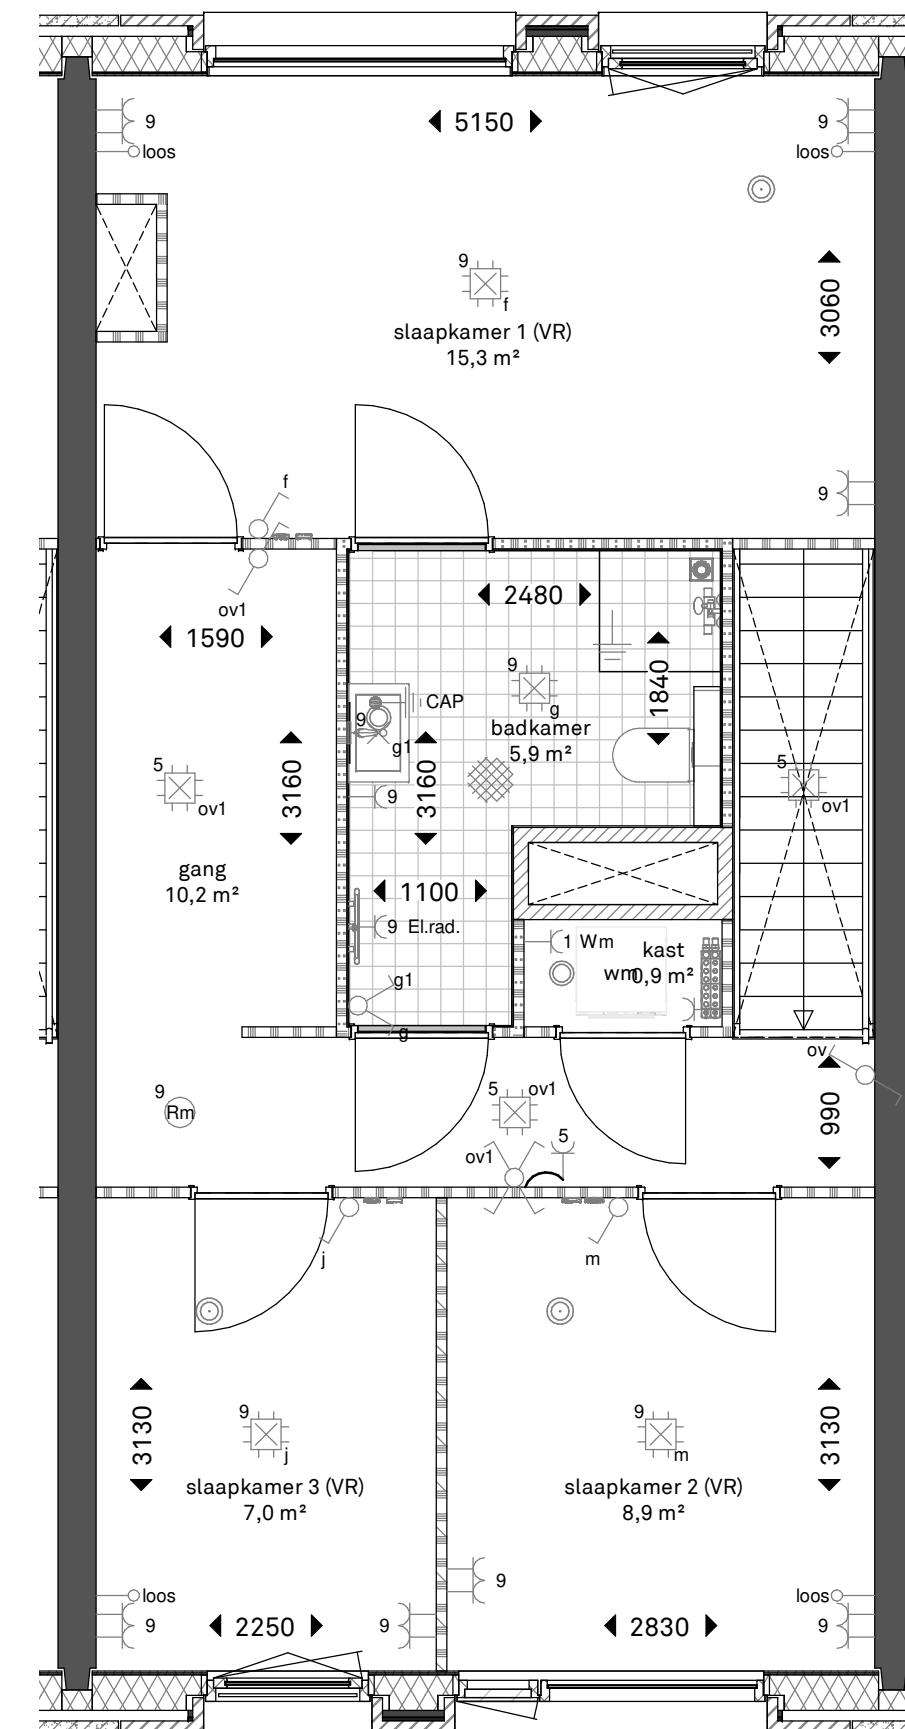
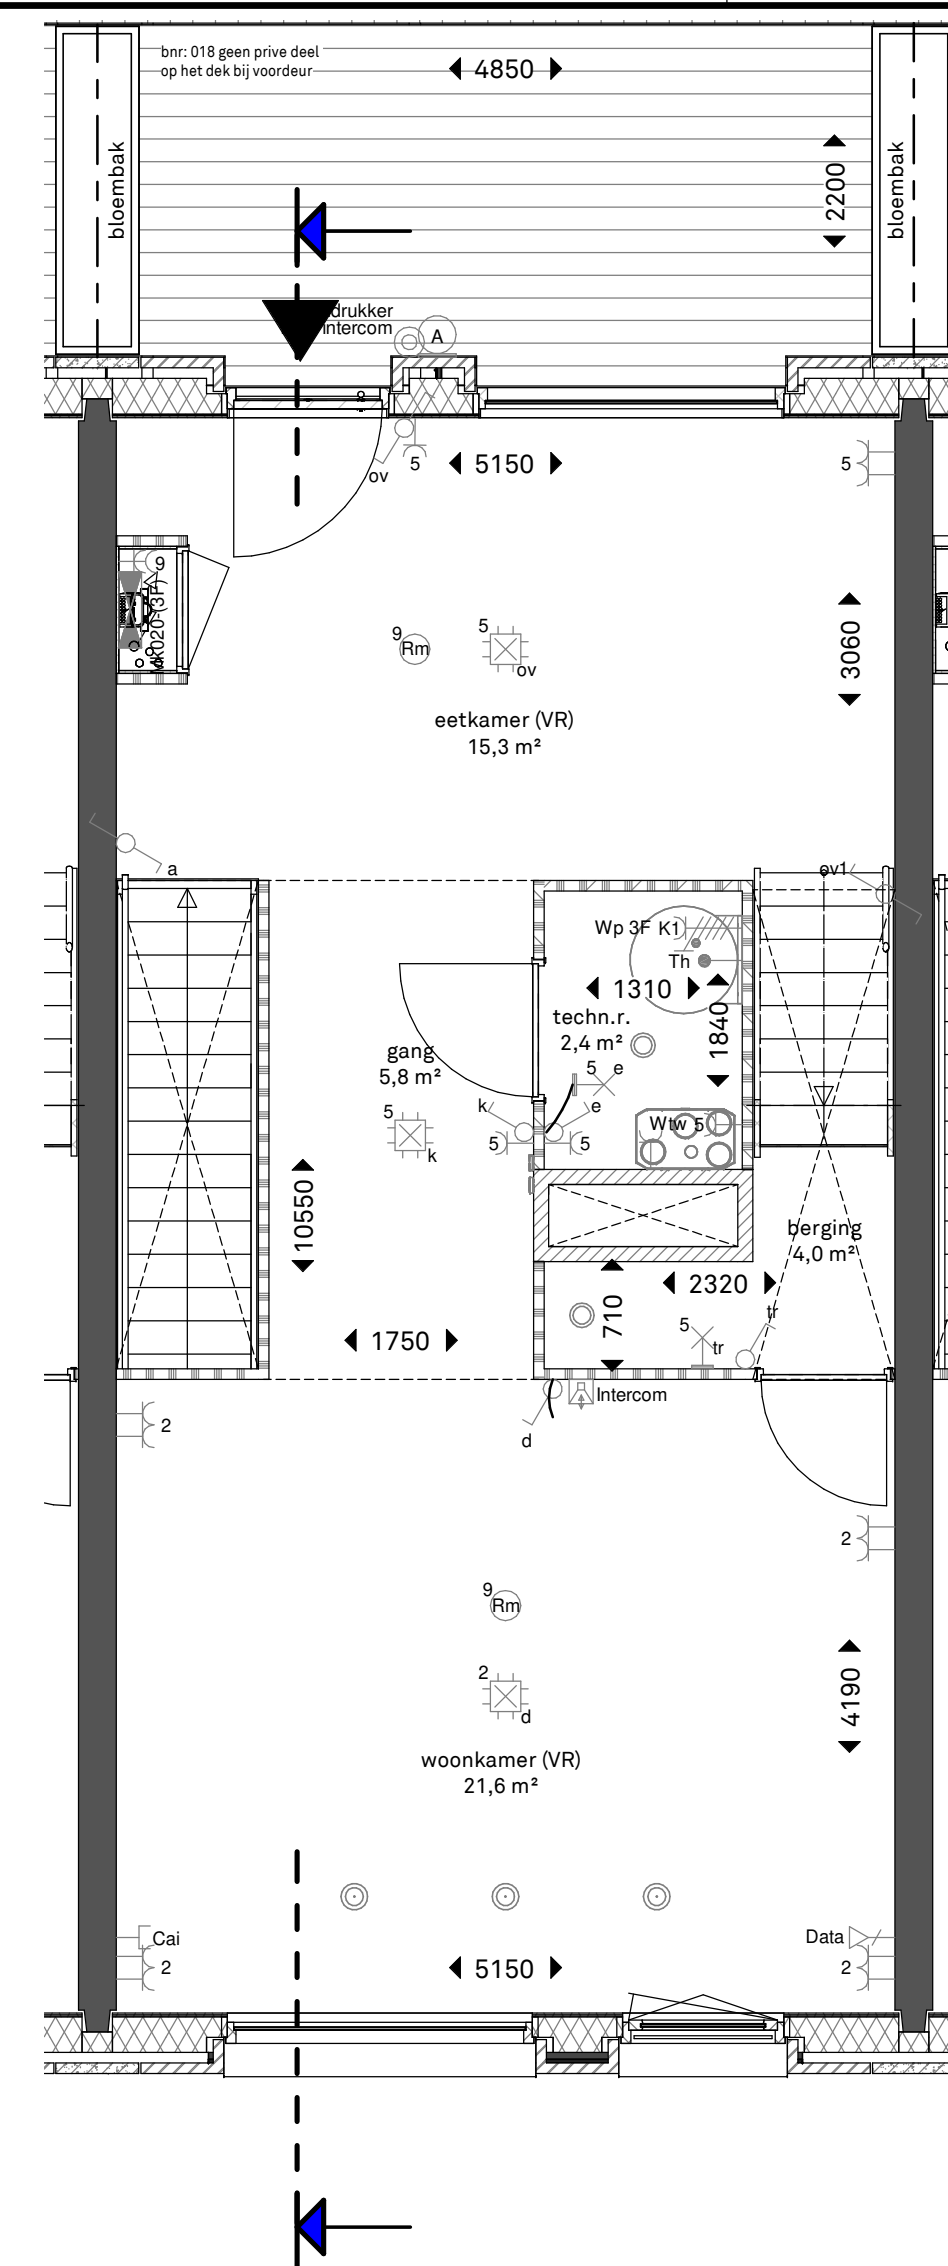


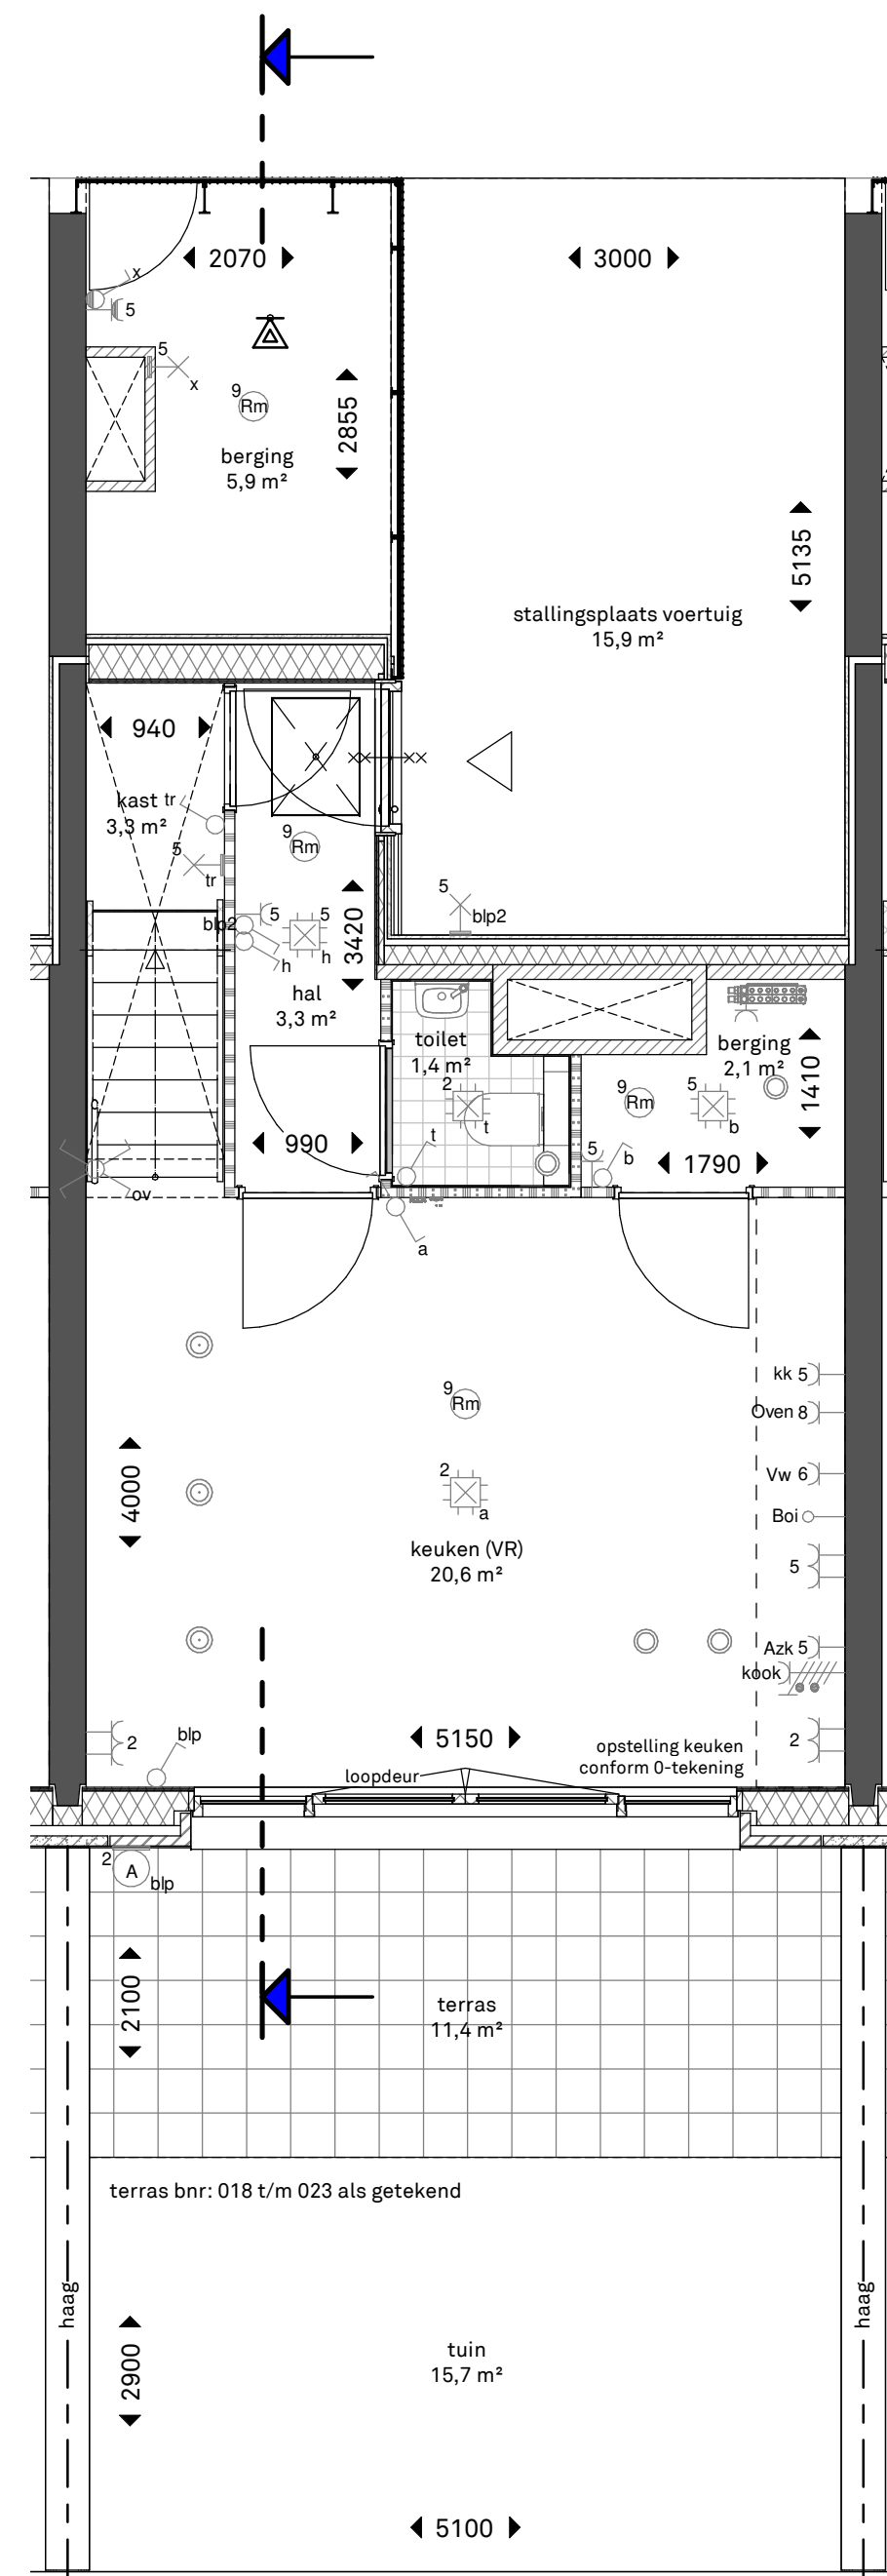

Legenda

	betonwand		type A
	kalkezandsteenwand		type B
	cellenbetonwand		type C
	cellenbetonwand hydro		type D
	cellenbetonwand zwaar -20dB		type E
	HSB wand / metalstud wand		type F
	60min. wdubo brandscheiding		collectief
	30min. wdubo brandscheiding		maatvoering tussen scheidingsconstructie
	hoofd toegang woning		opstelplaats wasmachine
	secundaire toegang woning		opstelplaats wasdroger
	verblijfsruimte		verdeelinrichting
	aansluitpunt data		wandcontactdoos 1-voudig met beschermingscontact
	aansluitpunt niet bedraad		wandcontactdoos 1-voudig met beschermingscontact, waterdicht
	aarding		wandcontactdoos 2-voudig met beschermingscontact
	aardmat		wandcontactdoos 2-voudig met beschermingscontact, in 2 inbouwdozen
	armatuur op wand met invoegpunt aan buitenzijde		wandcontactdoos 3 fasen met gecombineerde beschermingsleiding
	centraal aarpunt		wandcontactdoos 3 fasen, nul en beschermingscontact
	centraaldoos met lichtpunt		wandcontactdoos voor TV-antenne
	drukknop		wandcontactdoos, perilex
	intercom post		WTW-unit (warmteterugwin-unit)
	rookmelder		boosterwarmtepomp inclusief voorraadvat (BWP)
	schakelaar, 1-polig, waterdicht		kamerthermostaat
	schakelaar, kruis-		CO2 opnemer
	schakelaar, serie-		afvoerventiel rond 125mm
	schakelaar, wissel-		toevoerventiel rond 125mm
	schakelaar, wissel-		viervoerwarmingverdelers
	thermostaatleiding, bedraad		Elektrische badkamer radiator
			Sprinklerkop

bnr: 019, 020, 021, 031 als getekend
bnr: 018, 022, 023, 026, 027, 028, 029, 030, 032, 033 gespiegeld

 VAN WIJNEN	Projectnaam: Gebouw Leyhof Den Haag - Erasmusveld	Werknr.: 2018002 Bladnr.: VK-155
	Onderwerp: woningtype B1 standaard plattegronden	Schaal: As indicated Formaat: A1 Datum: 0 30-10-2019
	Opdrachtgever: van Wijnen Dordrecht B.V.	Gewijzigd: A B C D