


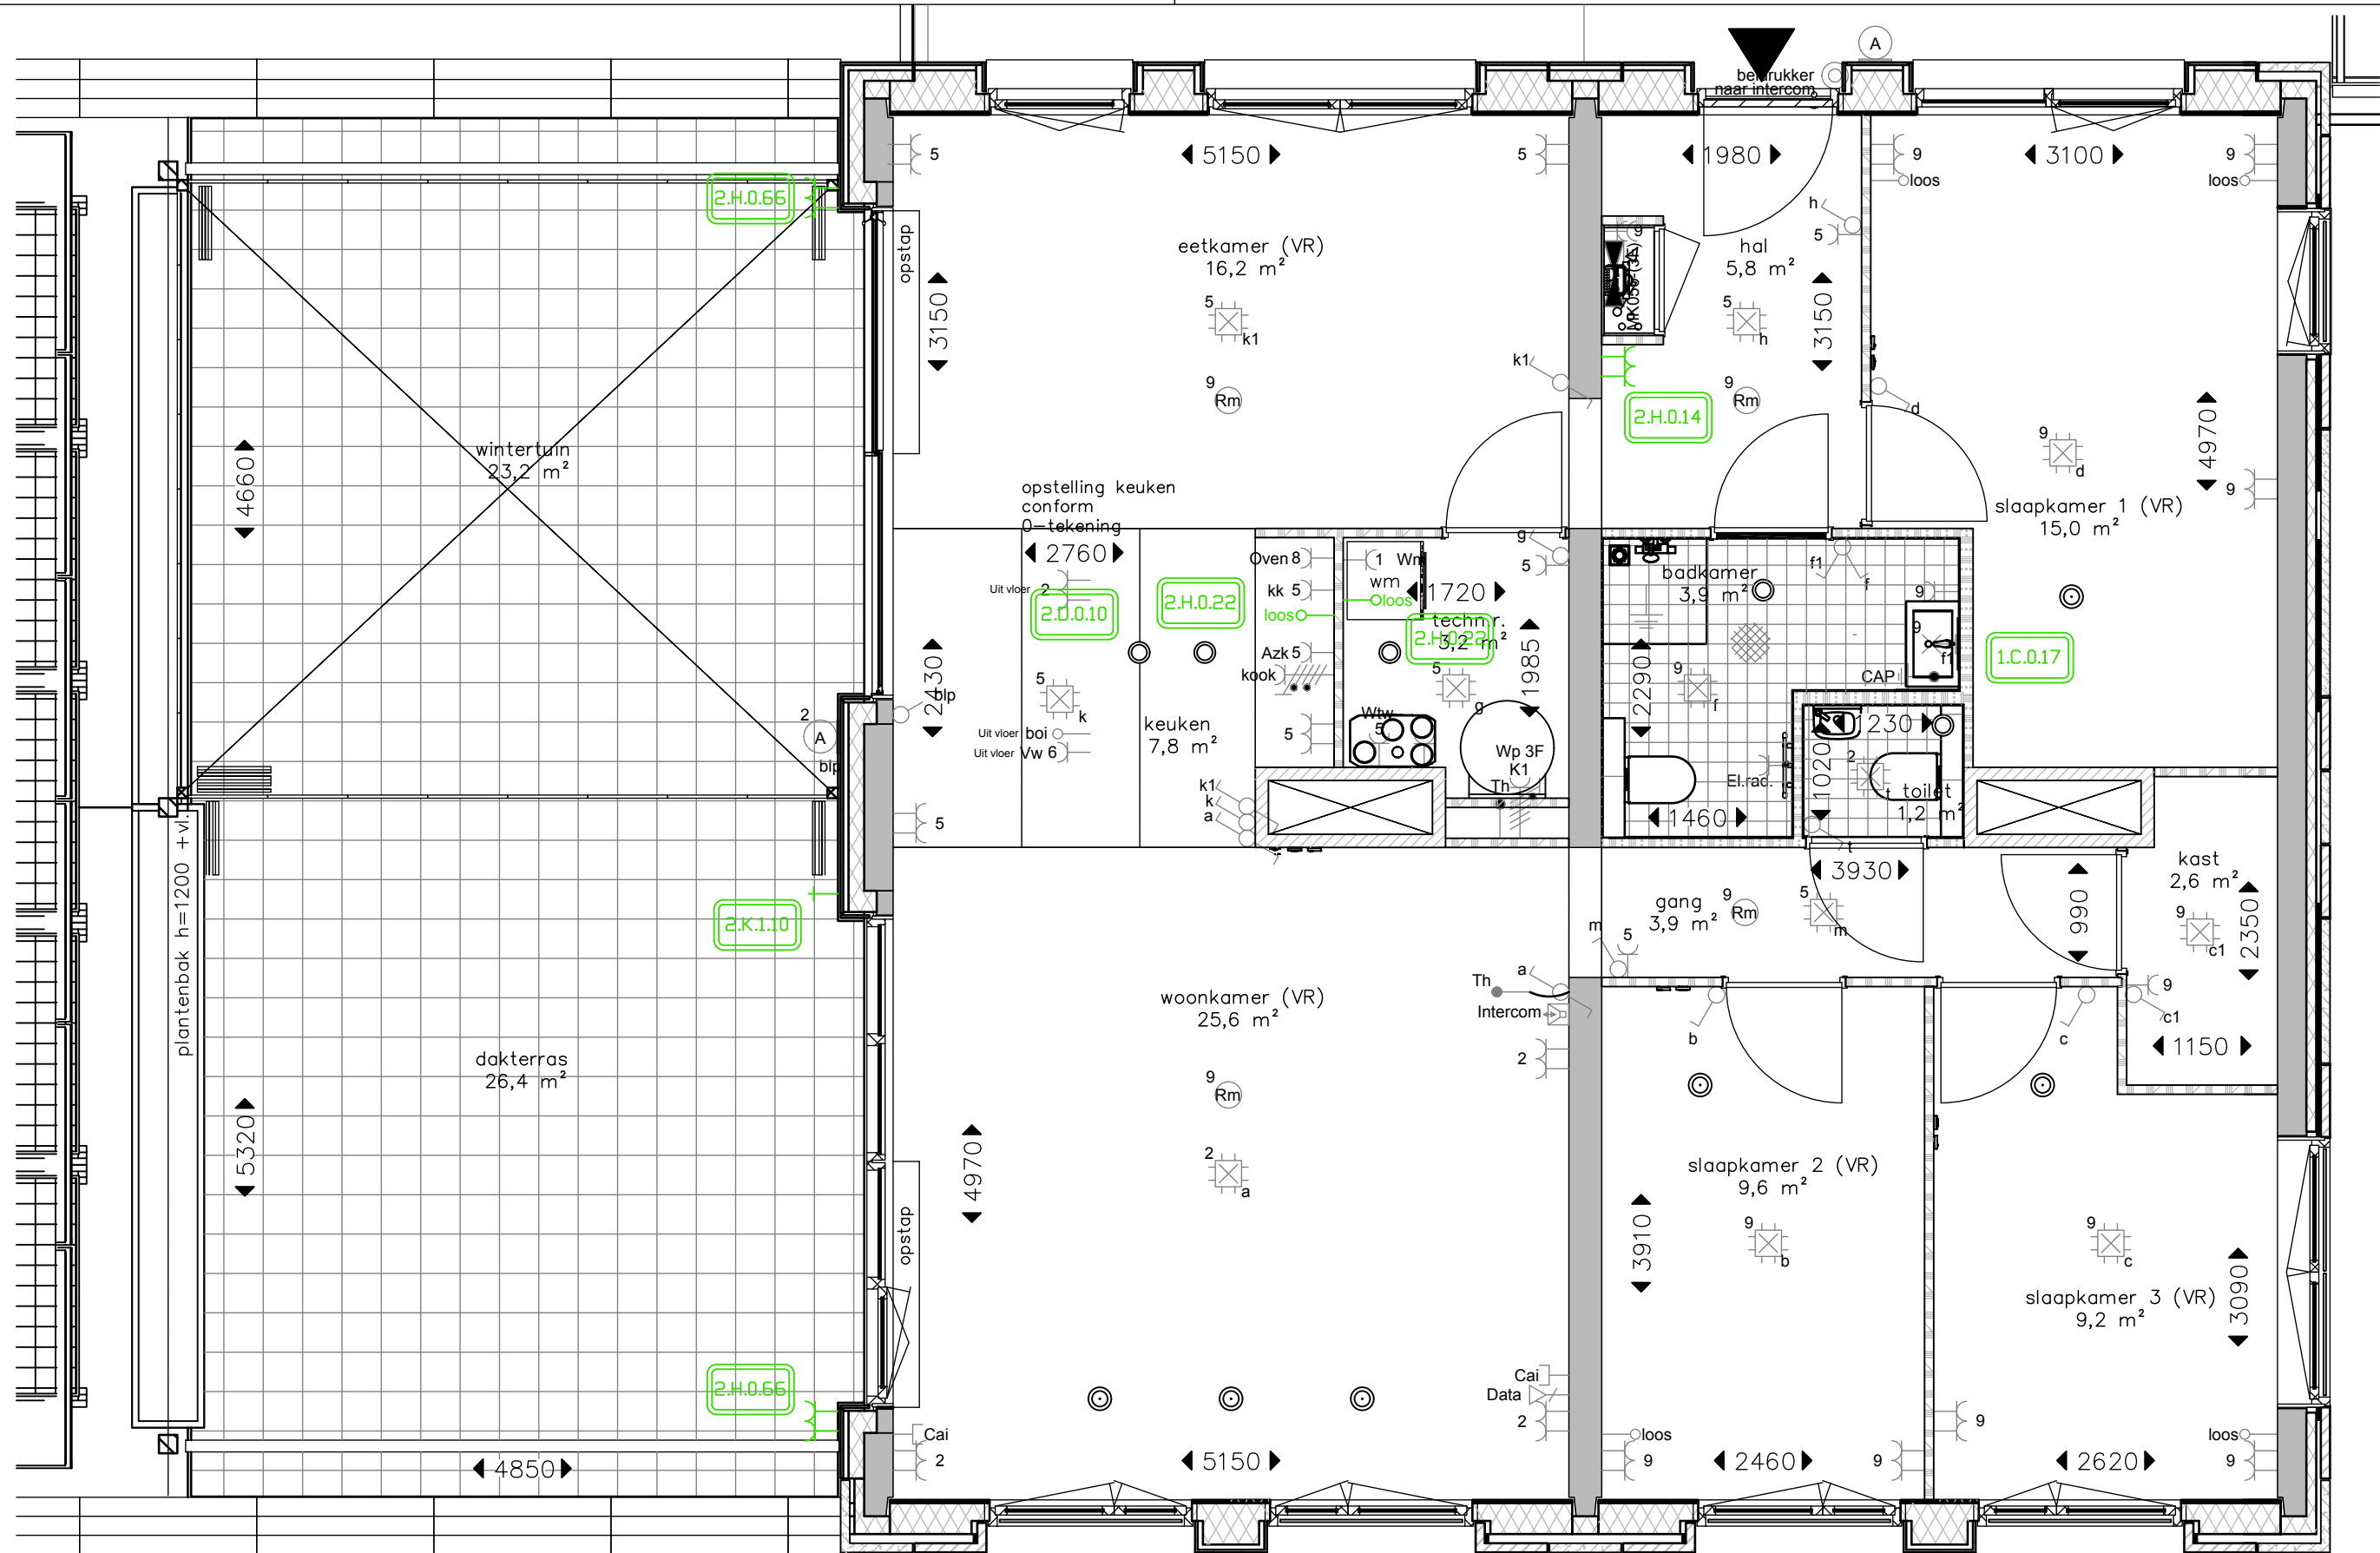

3.L.0.01 Binnendeuren standaard

|   |                |                   |                  |                                                        |  |
|---|----------------|-------------------|------------------|--------------------------------------------------------|--|
| PROJECT<br>Gebouw Leyhof, Den Haag Erasmusveld   |                |                   |                  | BOUWNUMMER<br><br>078                                  |  |
| NAAM KOPER<br>Onverkocht   |                |                   |                  | HANDTEKENING VOOR AKKOORD                              |  |
| ONDERWERP<br>Plattegronden, type F1   |                |                   |                  |                                                        |  |
| DATUM<br>23-09-2020   | GETEKEND<br>es | FORMAAT<br>A3 - h | SCHAAL<br>1 : 50 |                                                        |  |
| De aangegeven maatvoering is indicatief. Aan deze tekening kunnen geen rechten worden ontleend.<br>Wijzigingen welke zijn opgenomen in de showroomofferte(s) zijn op deze tekening niet verwerkt. |                |                   |                  | Alle voorgaande tekeningen komen hiermee te vervallen. |  |