

Juridische Situatietekening

Plan 's-Gravenhage Erasmusveld - Begane grond

Gemeente: 's-Gravenhage
Sectie: AW
Nummer(s): 650 en 2387 (gedeeltelijk)

Schaal: 1:500
Formaat: A3
Werknummer: 2019-394

Datum opmaak: 28 oktober 2019


Blad 1 van 2 bladen



Concept

LEGENDA (deze tekening bevat kleur)

- 0000 Kadastraal nummer
- Bestaande kadastrale grens
- Bebouwing
- Nieuwe kavelgrens
- Globaal indelingsoverzicht
- A00 Overeenkomstig appartementsrechtindex
- Plantenbak ca. 0,35 meter hoog vanaf vloer (instandhoudingsverplichting)
- Haag ca. 1,8 meter hoog (instandhoudingsverplichting)
- Keerwand (instandhoudingsverplichting)

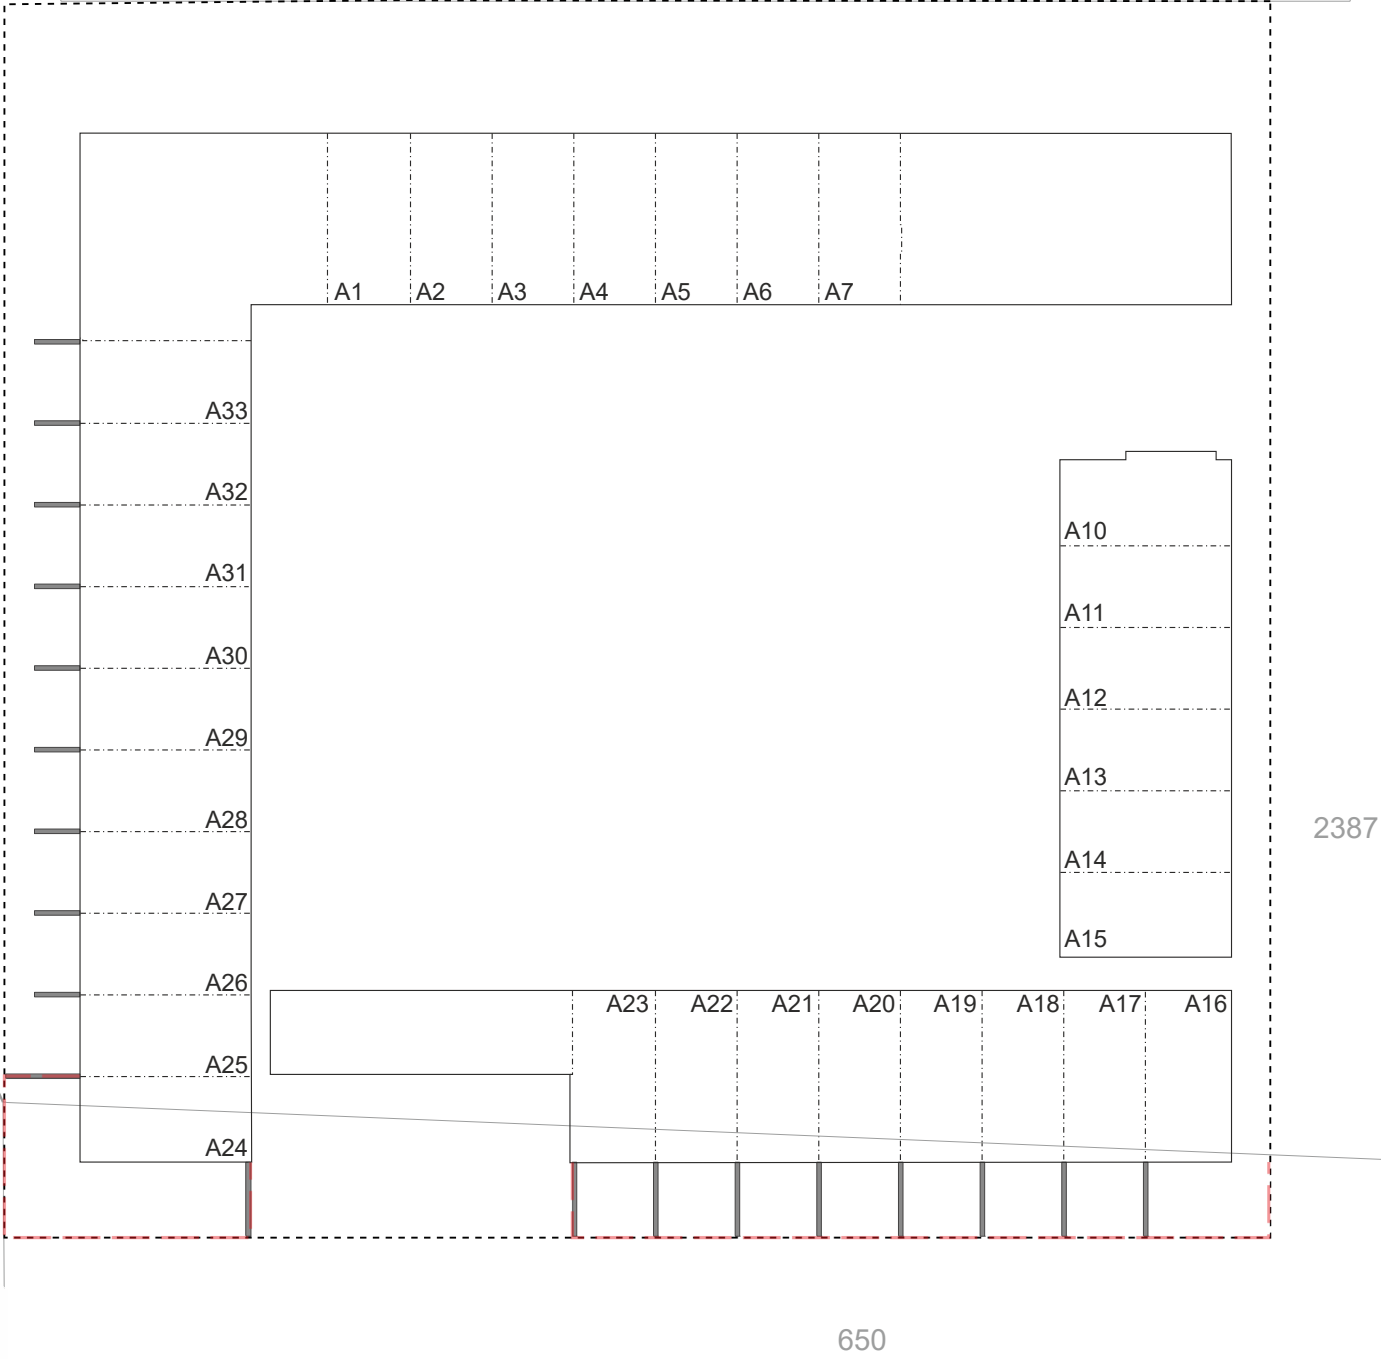

Juridische Situatietekening

Plan 's-Gravenhage Erasmusveld - Eerste verdieping

Gemeente: 's-Gravenhage
Sectie: AW
Nummer(s): 650 en 2387 (gedeeltelijk)

Schaal: 1:500
Formaat: A3
Werknummer: 2019-394

Datum opmaak: 28 oktober 2019

Blad 2 van 2 bladen



Concept

LEGENDA (deze tekening bevat kleur)

- 0000 Kadastraal nummer
- Bestaande kadastrale grens
- Bebouwing
- Nieuwe kavelgrens
- Globaal indelingsoverzicht
- A00 Overeenkomstig appartementsrechtindex
- Plantenbak ca. 0,35 meter hoog vanaf vloer (instandhoudingsverplichting)
- Haag ca. 1,8 meter hoog (instandhoudingsverplichting)
- Keerwand (instandhoudingsverplichting)

