

OPMERKINGEN

De op deze tekening aangegeven maten zijn direct maten in millimeter en kunnen de werkelijke / reële maten, waarbij geen rekening is gehouden met het type afwerking, variëren.

In verband met de technische afwerking van details, constructie, maatvoering, materialen e.d. kunnen afwijkingen optreden die niet afbreken op de te verstaande gegevens. Deze geringe afwijkingen geven geen aanleiding tot eisenmaking.

Aan de op deze tekening aangegeven maten kunnen daardoor geen rechten worden ontleend.

De op deze tekening aangegeven maatvoering is niet geschikt voor reproductie van tekenen door kopieën.

De posities van aanduidingen en notaties worden uitsluitend gebruikt voor tekening aangegeven.

De eerste aanduidingen worden alleen na tekening in het werk door de installateur, worden bevestigd en worden alleen na tekening aangegeven.


Aansluit punten worden in handen, handen bevestigd en worden van handen bevestigd.

Object
 Wijk 10 Haag, Erasmusveld fase 2, 75 woningen
 opdrachtgever
 Van Wijnen Dordrecht BV

Opties Laanwoning

haal	fase
50	VT
maat	status
1	definitief
tum	getekend
7.04.2022	
wijzigd	

1.VT.A L opties

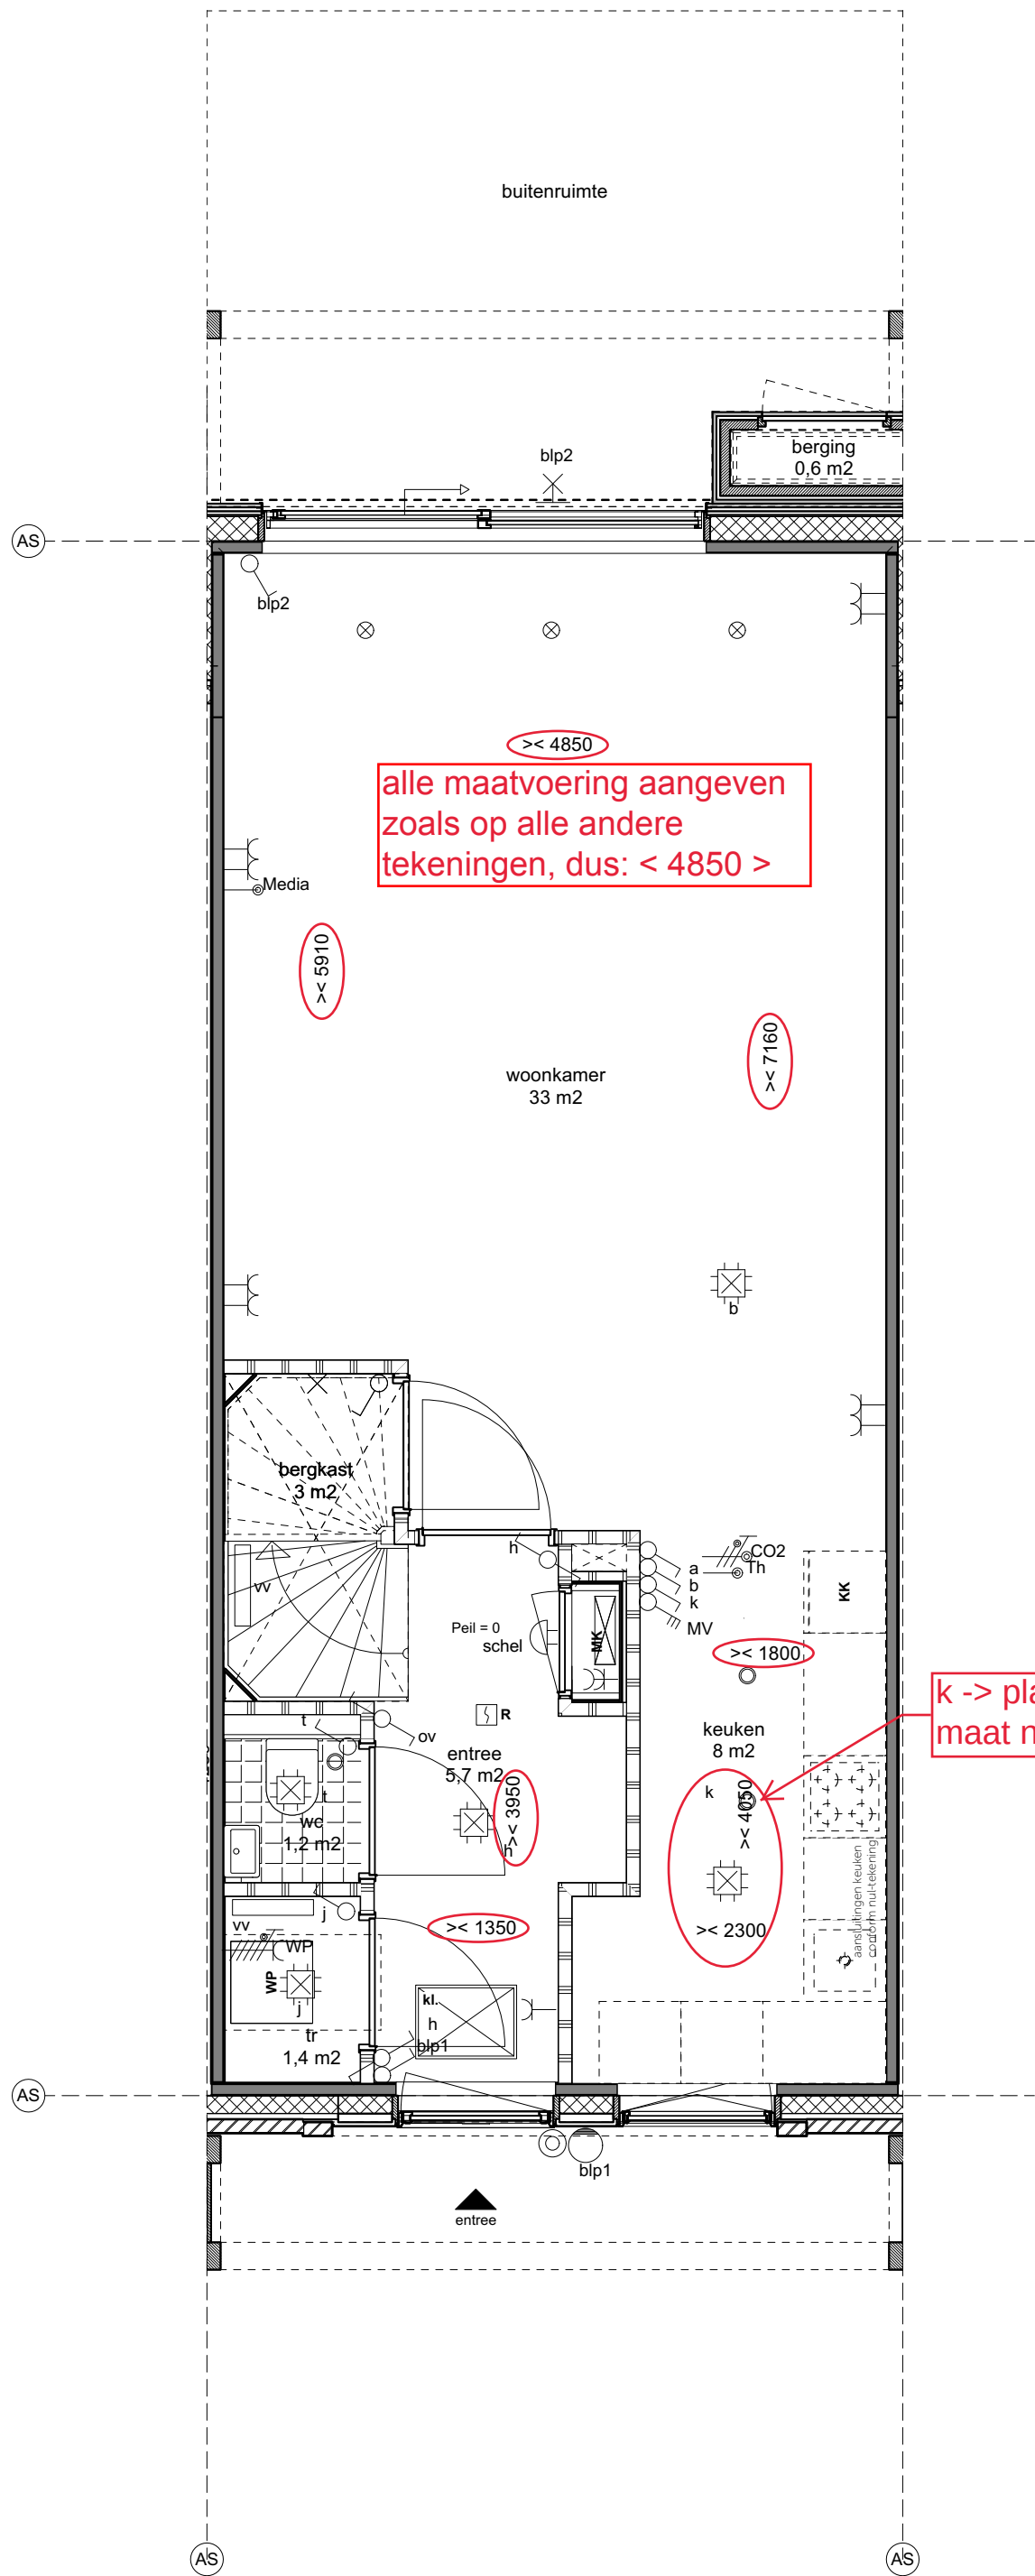


P + 5840
b.k. tweede verdieping

P + 2920
b.k. eerste verdieping

Peil = 0
b.k. begane grond

k -> plaatsen bij centraaldoos
maat niet in ventilatieventiel

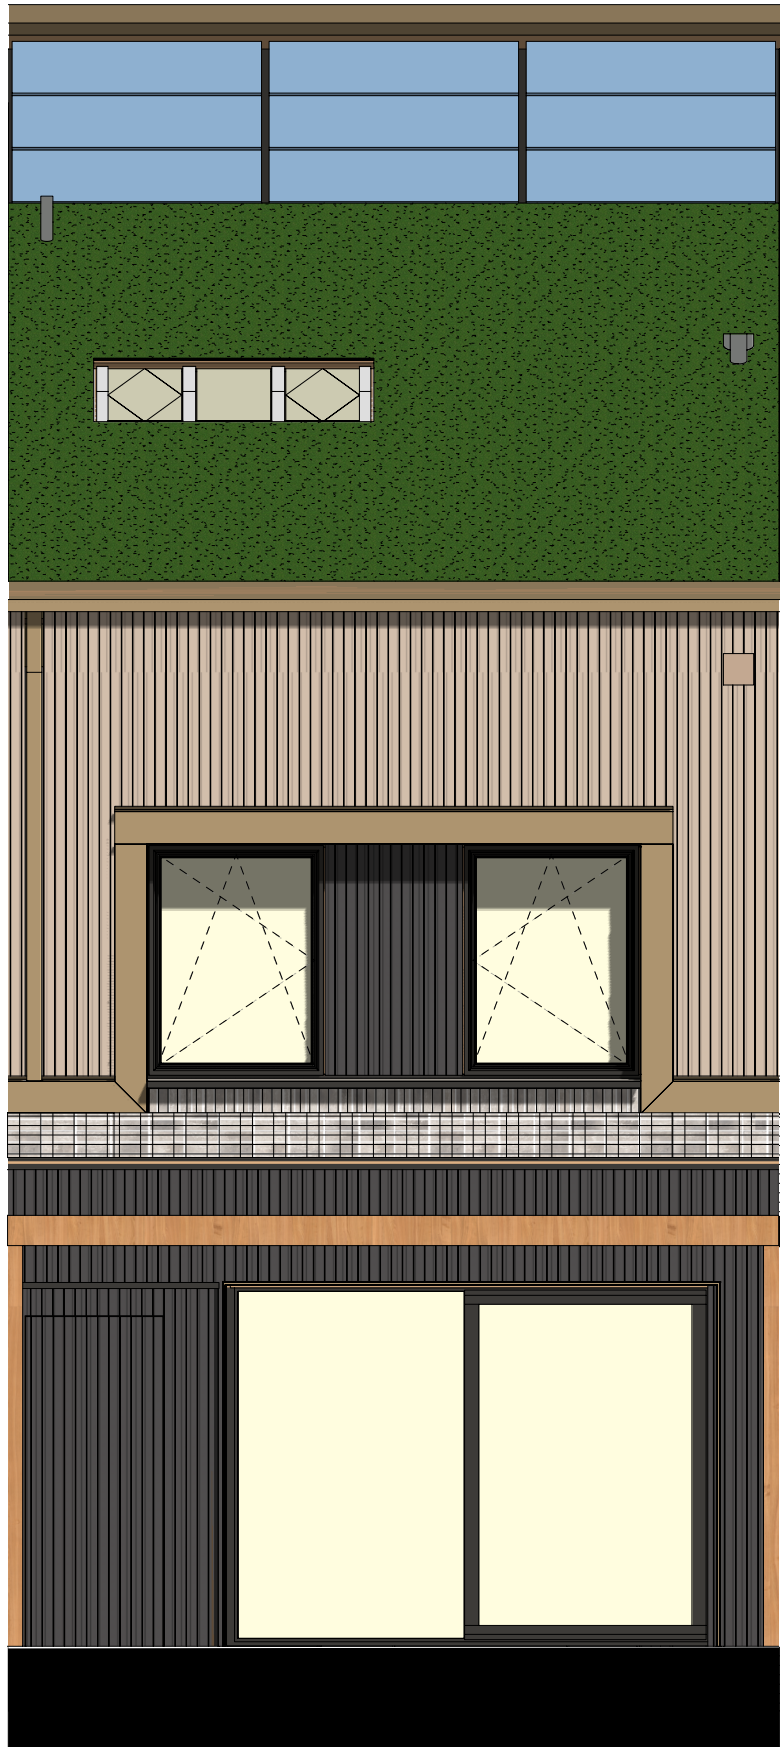

Achtergevel Uitbouw

- RENVODI**
- baksteen, metselwerk
 - gewapend beton
 - schiedgewand Ytong op lag en 1x gbo op 2x
 - isolatie materiaal
 - tegelmetselwerk 'halla collier'
 - gareelbekleding
 - verluchting
 - metelkast
 - rookmelder
 - voering entree
 - afschot 15mm/1
 - Binn. 0.01
 - metelkast vloer/mu
 - metelkast glas/mu
 - metelkast hout/mu
 - Aansluitpunt licht, excl. armatuur
 - Aansluitpunt licht, excl. armatuur
 - Centraaldoos met lichtpunt, excl. armatuur
 - Bedraad WFI Access Point
 - Armatuur aan de wand
 - Aansluitpunt bedraad, media
 - Aansluitpunt met bedraad
 - Verdelingsring metelkast groepenkast
 - Bedrukker
 - Schakelaar 1-polig
 - Schakelaar witte
 - Schakelaar serie
 - Tweepolige schakelaar met aansluitpunt 400V~
 - Wandcontactdoos 1-voudig met beschermingscontact
 - Wandcontactdoos 2-voudig met beschermingscontact
 - Thermostaathedring bedraad
 - Hygroreosor
 - Lucht inblaas ventiel
 - Lucht afslag ventiel
 - Lucht inblaas wand ventiel
 - Verdelers vloerverwarming
 - E. rad.
 - Elektrische radiator
 - Mechanische ventilatie-unit incl. warmteterugwinning
 - Warmtepomp
 - Wasmachine-waasdroger
 - Lucht inblaas kanaal, in het zocht
- AANZICHT**
- Houtcomposit
 - Houtcomposit
 - Metselwerk
 - Sedum
 - Toevoer ventilatie in de grond

OPMERKINGEN

De op deze tekening aangegeven afmetingen zijn op te nemen in de uitvoering en te controleren op de werkdag. Indien er afwijkingen zijn, moet deze worden gecorrigeerd. De afmetingen zijn op te nemen in de uitvoering en te controleren op de werkdag. Indien er afwijkingen zijn, moet deze worden gecorrigeerd.

De op deze tekening aangegeven afmetingen zijn op te nemen in de uitvoering en te controleren op de werkdag. Indien er afwijkingen zijn, moet deze worden gecorrigeerd.

De op deze tekening aangegeven afmetingen zijn op te nemen in de uitvoering en te controleren op de werkdag. Indien er afwijkingen zijn, moet deze worden gecorrigeerd.

project
Den Haag, Erasmusveld fase 2, 75 woningen
opdrachtgever
Van Wijnen Dordrecht BV

onderwerp
Uitbouw 1,2 meter Laanwoning

schaal
1:50
formaat
A2
datum
07.04.2022
gewijzigd

fase
VT
status
definitief
getekend

tekeningnummer
41.VT.A-L.uitbouw

versie

