


Tweede verdieping

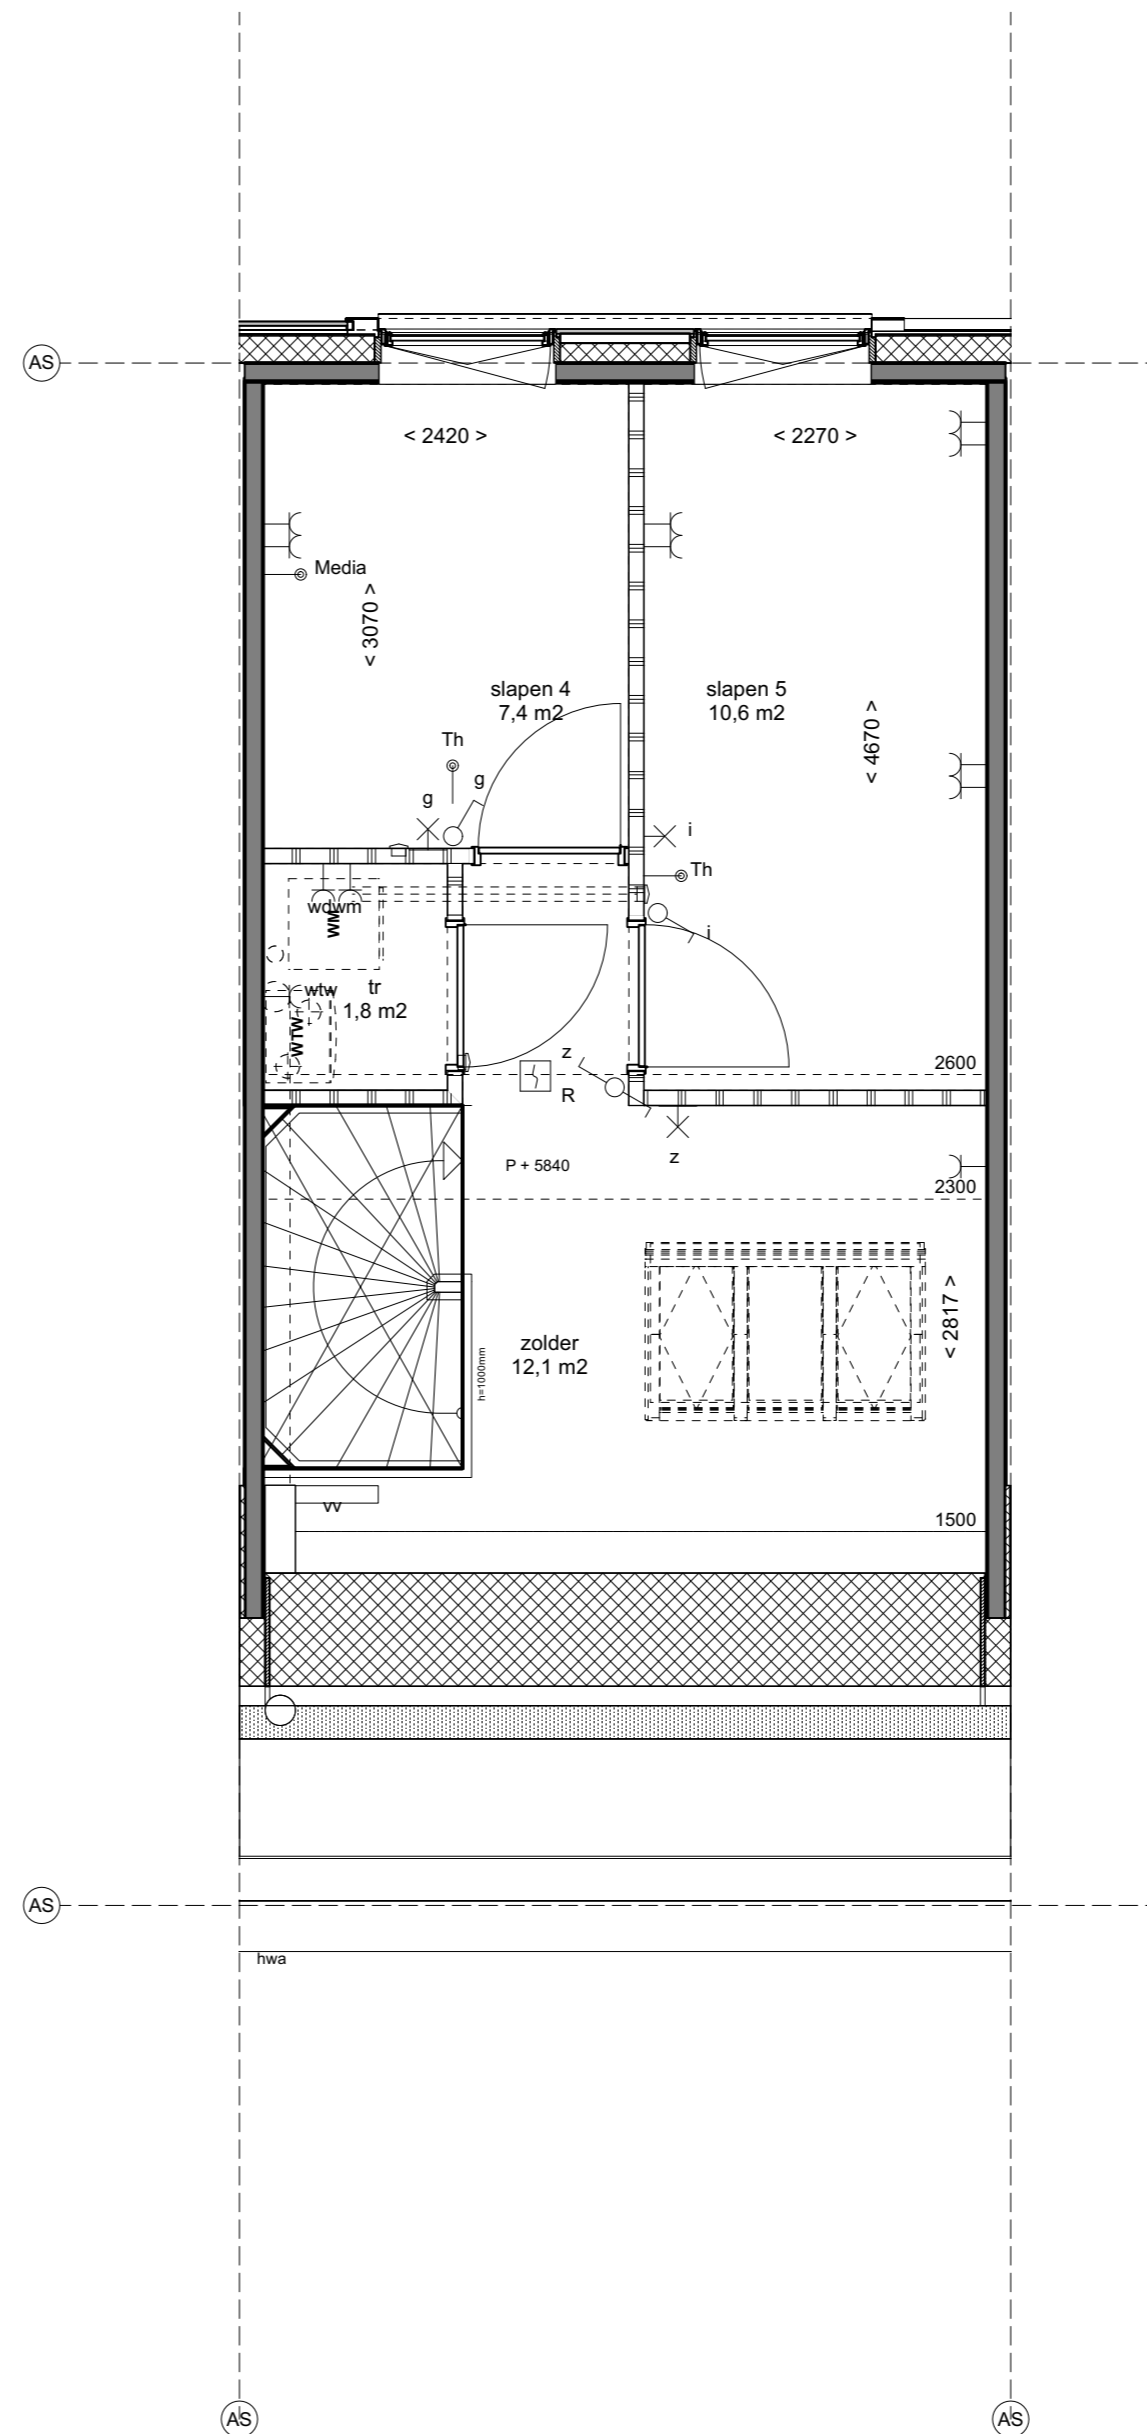

Tweede verdieping

- RENVOOI**
- baksteen, metselwerk
  - gewapend beton
  - schiedgewand 15cm op leg en 1x gbo op 2x
  - isolatie materiaal
  - tegelwerk 'halla coltur'
  - geventbeplating
  - verliesdak
  - meterkast
  - rookmeter
  - woning entree
  - afsluit 15minut'
  - triple glas 1x x ghuibewering (bv. 84)
  - Soortenverm'
  - meubel - verhuur
  - nekkast geschuikt
  - nekkast huismus
  - Aansluitpunt licht, wett. armatuur
  - Aansluitpunt licht, wett. armatuur
  - Centralebois met lichtpunt, wett. armatuur
  - Armatuur aan de wand
  - Aansluitpunt bedraad
  - Aansluitpunt niet bedraad
  - Verdelingsleiding meterkast groepenkast
  - Bedrader
  - Schel
  - Schakelaar 1-poolig
  - Schakelaar wissel
  - Schakelaar serie
  - Tweepoolige schakelaar met aansluitpunt 400V-
  - Wandcontactdoos 1-voudig met beschermingscontact
  - Wandcontactdoos 2-voudig met beschermingscontact
  - Thermostaatbedraad bedraad
  - Lucht inblaa ventiel
  - Lucht afslag ventiel
  - Lucht inblaa wand ventiel
  - Verdeler vloerverwarming
  - Elektrische radiator
  - Meechische ventilatie unit incl. warmteruggeleed
  - Warmtepomp
  - Wasmachine wasdroger
  - Lucht inblaa kanaal

- AANZICHT**
- Houtcomposit
  - Houtcomposit
  - Metaalwerk
  - Sietum

**OPMERKINGEN**



project  
Den Haag, Erasmusveld fase 1, 50 woningen  
opdrachtgever  
Van Wijnen Dordrecht BV

onderwerp  
Optietekening Hofwoning 510

schaal 1:50  
formaat A2  
datum 01.10.2021  
gewijzigd

fase VT  
status definitief  
getekend

tekeningnummer 41.VT.A opties  
versie

