


0 2000 4000 6000 8000 10000mm



westgevel
schaal 1 : 100

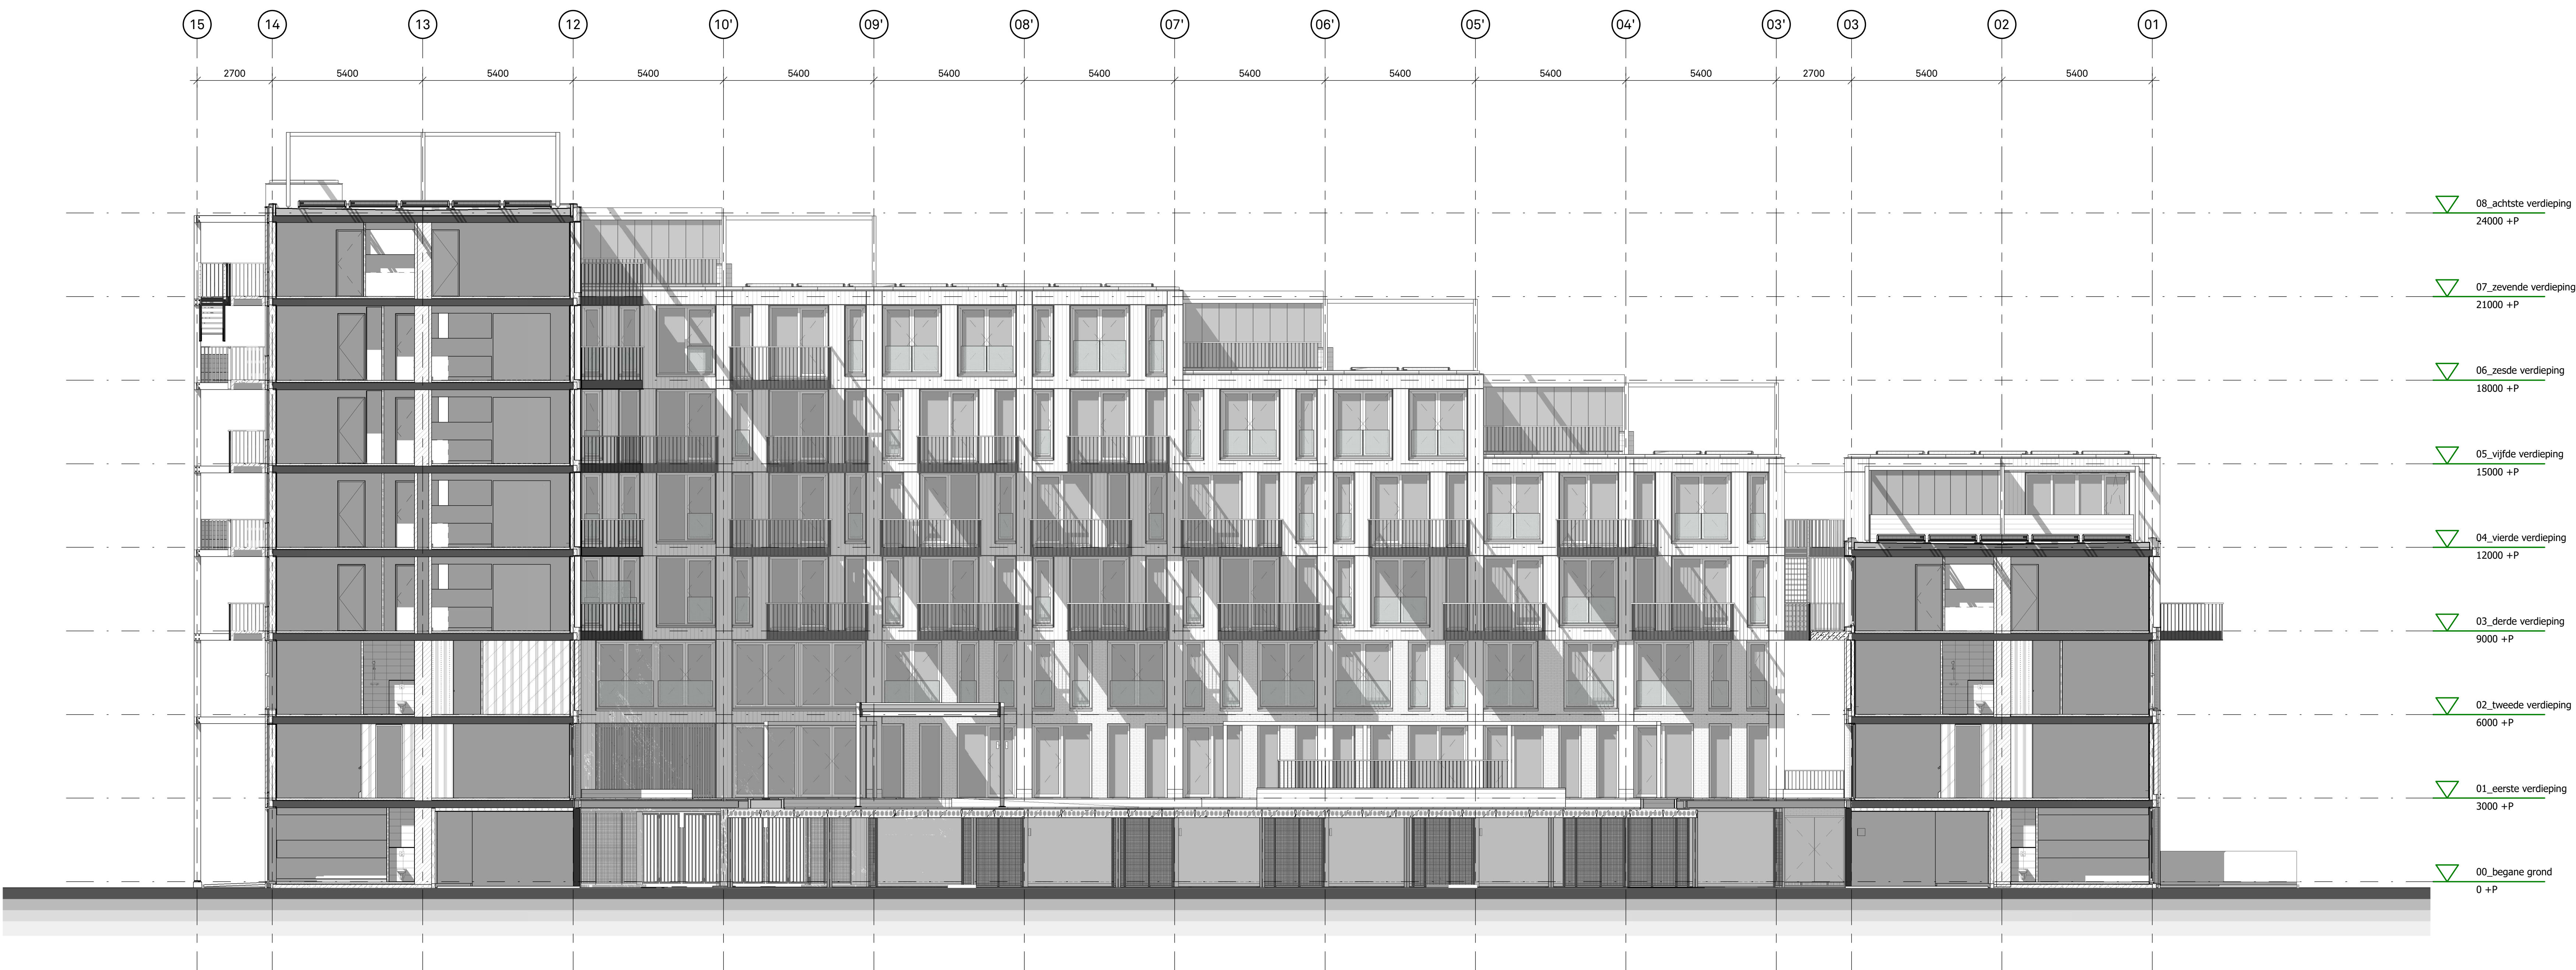

westgevel binnenzijde
schaal 1 : 100



Projectnaam:
Gebouw Leyhof
Den Haag - Erasmusveld

Onderwerp:
Gevelaanzichten west

Opdrachtgever:
van Wijnen Dordrecht B.V.

Werknr.: 2018002
Bladnr.: VK-204

Schaal: 1 : 100
Formaat: A0
Datum: 0 30-10-2019
Gewijzigd: