[illegible]

**AANZICHT**

|                                                                                     |                                |
|-------------------------------------------------------------------------------------|--------------------------------|
|  | Houtcomposiet                  |
|  | Houtcomposiet                  |
|  | Metselwerk                     |
|  | Sedum                          |
|  | Toevoer ventilatie in de gevel |

## OPMERINGEN

De op-deze tekening aangegeven maten zijn circa maten in millimeters en kunnen de waarden / maten gemeten, waarbij geen rekening is gehouden met enige afwijkingen van vorm, afmeting enz.

In verband met de nauwkeurige afwerking van details, constructie, montage, materialen e.d. kunnen in kleine afwijkingen worden opgetreden van de te vermeldde gegevens. Deze geringe afwijkingen geven geen aanleiding tot verandering.

Aan de op-deze tekening aangegeven maten kunnen derhalve geen rechten worden ontleend.


De op-deze tekening aangegeven afmeting is met (niet)0,00 mm opgetrokken van de onder- of kopzijde.

De processen van aanbrengen en installatie onderwerpen zijn indicatief en niet bindend aangegeven.

De exacte aanwijzing en procedure zullen na toelating in een brief door de installateur worden bepaald en worden afgeleverd aan deze tekening.


|                   |            |
|-------------------|------------|
| <b>Woningtype</b> | <b>gbo</b> |
| EGW B1.k          | 143,3 m2   |

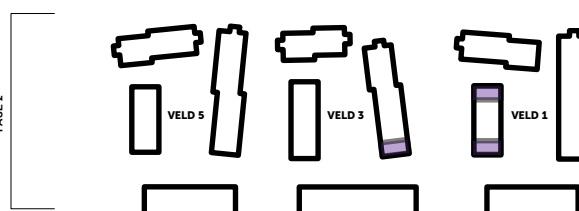

bouwnummers als getekend:  
12, 75

bouwnummers gespiegeld:  
8

Object  
Wijk 10 Haag, Erasmusveld fase 2, 75 woningen  
Aanvrager  
Stichting Wijken Dordrecht BV

derwerp

lofwoning 5.40 (bouwnummers 8, 12, 75)

|           |            |
|-----------|------------|
| haal      | fase       |
| 50        | VT         |
| maat      | status     |
| 1         | definitief |
| tum       | getekend   |
| 7.04.2022 |            |
| wijzigd   |            |



fase  
VT  
status  
**definitief**  
getekend

|               |        |
|---------------|--------|
| keningsnummer | versie |
| 1.VT.B1.k     |        |


versie





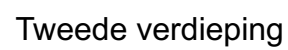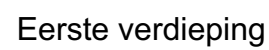




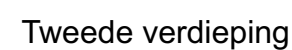

|                                                                                     |                                  |
|-------------------------------------------------------------------------------------|----------------------------------|
|  | Houtcomposiet                    |
|  | Houtcomposiet                    |
|  | Metselwerk                       |
|  | Sedum                            |
|  | Toevorver ventilatie in de gevel |

[illegible]

|                   |            |
|-------------------|------------|
| <b>Woningtype</b> | <b>gbo</b> |
| EGW B1.k.e        | 151,3 m2   |

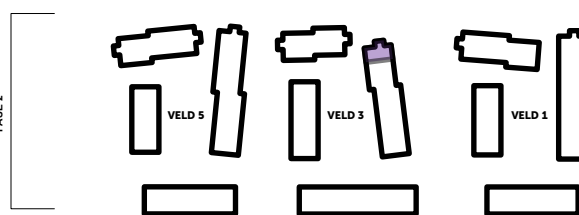

bouwnummers als getekend:  
68




Object  
Wijk 10 Haag, Erasmusveld fase 2, 75 woningen  
Aanvrager  
Stichting Wijken Dordrecht BV

derwerp  
lofwoning 5.40 (bouwnummers 68)


|           |            |
|-----------|------------|
| haal      | fase       |
| 50        | VT         |
| maat      | status     |
| 1         | definitief |
| tum       | getekend   |
| 7.04.2022 |            |
| wijzigd   |            |

1.VT.B1.k.e.s

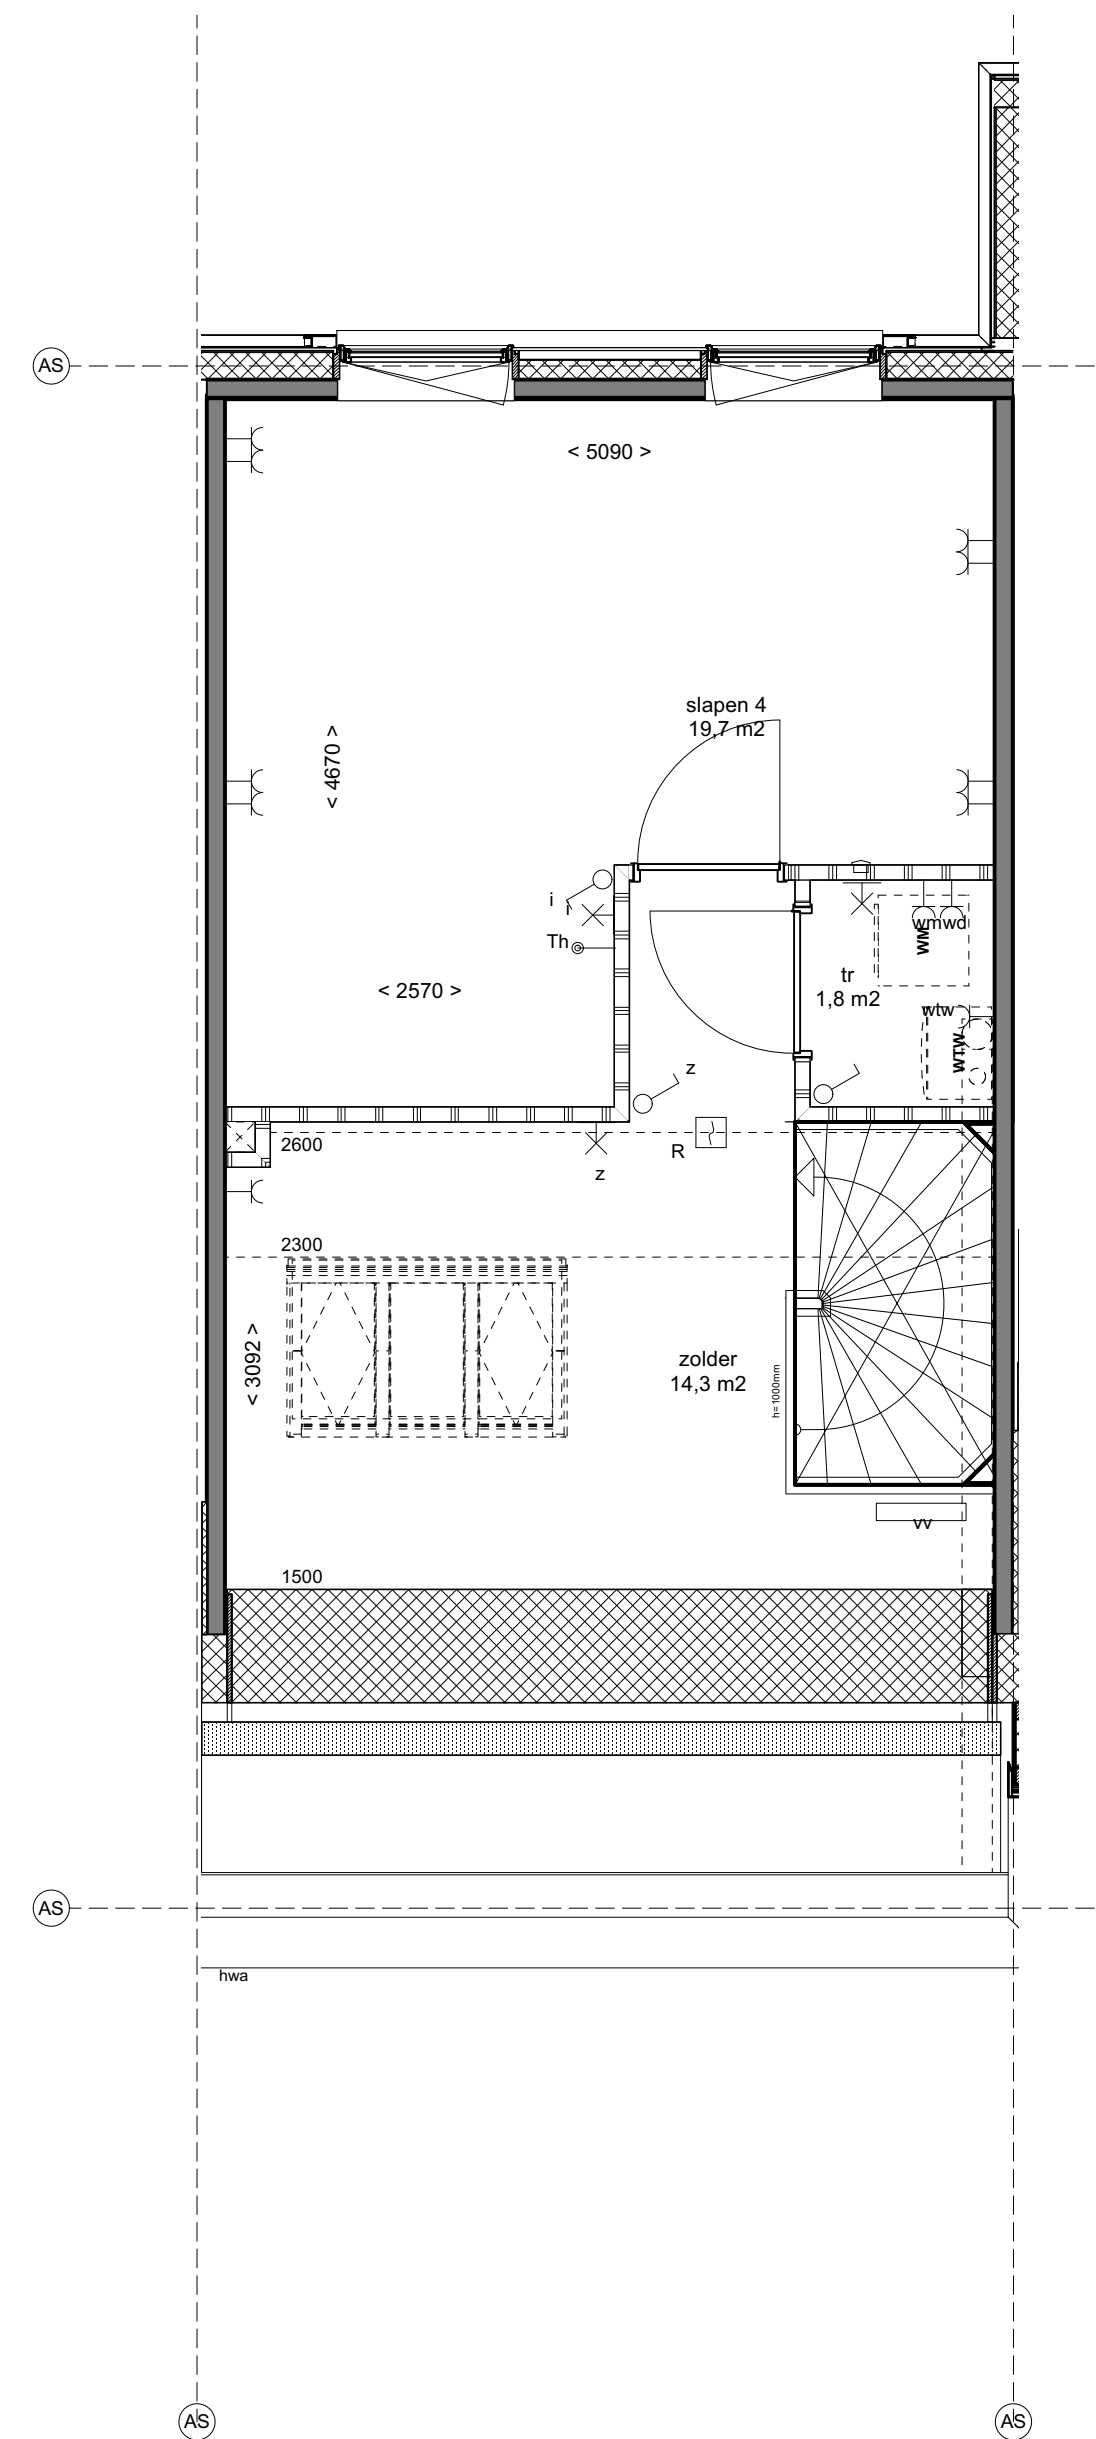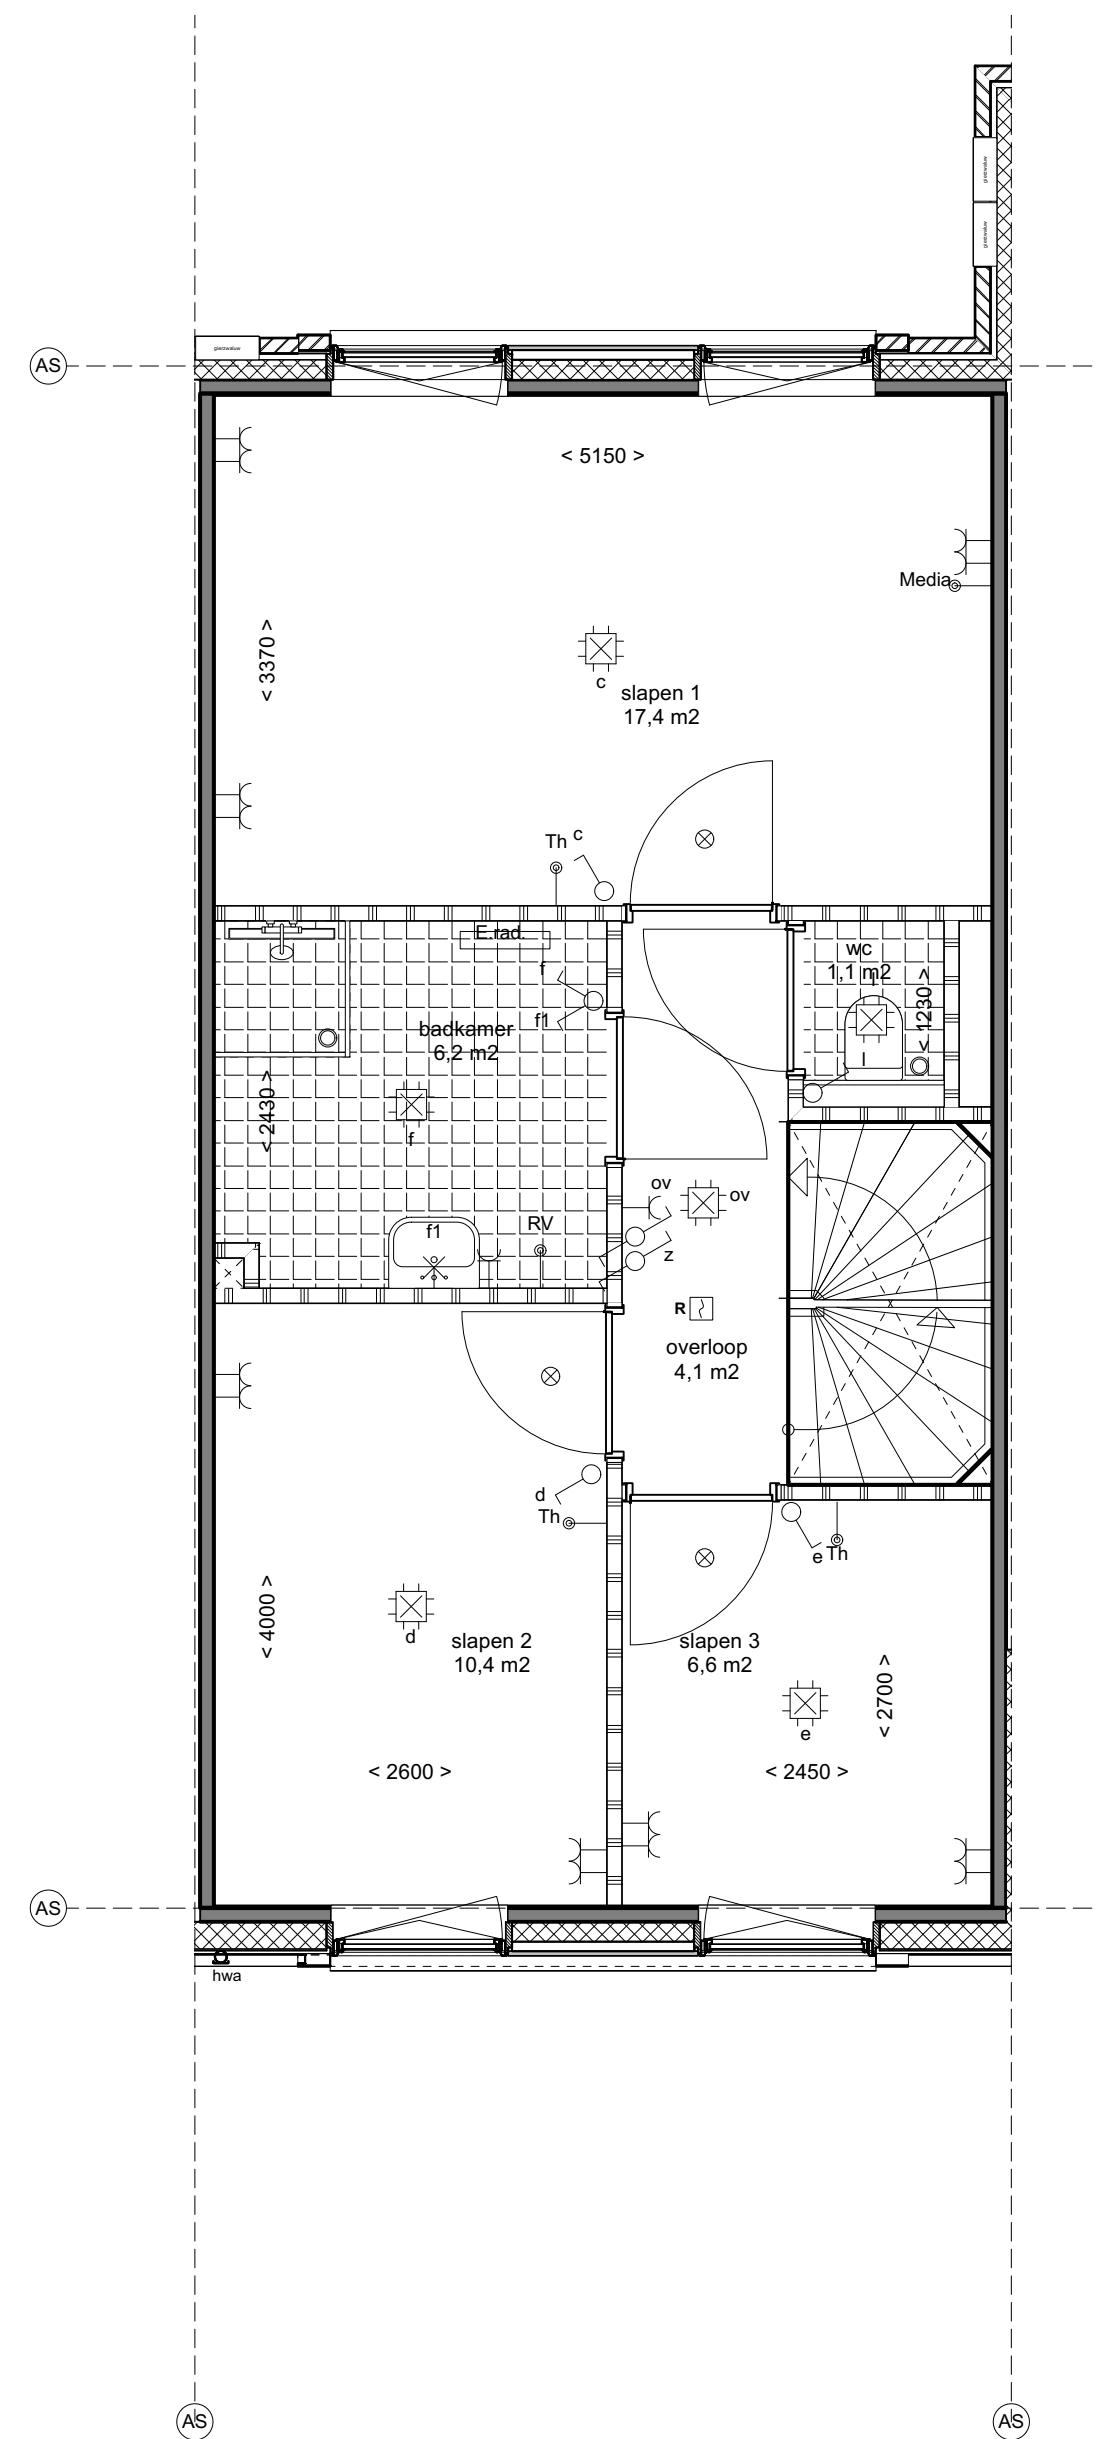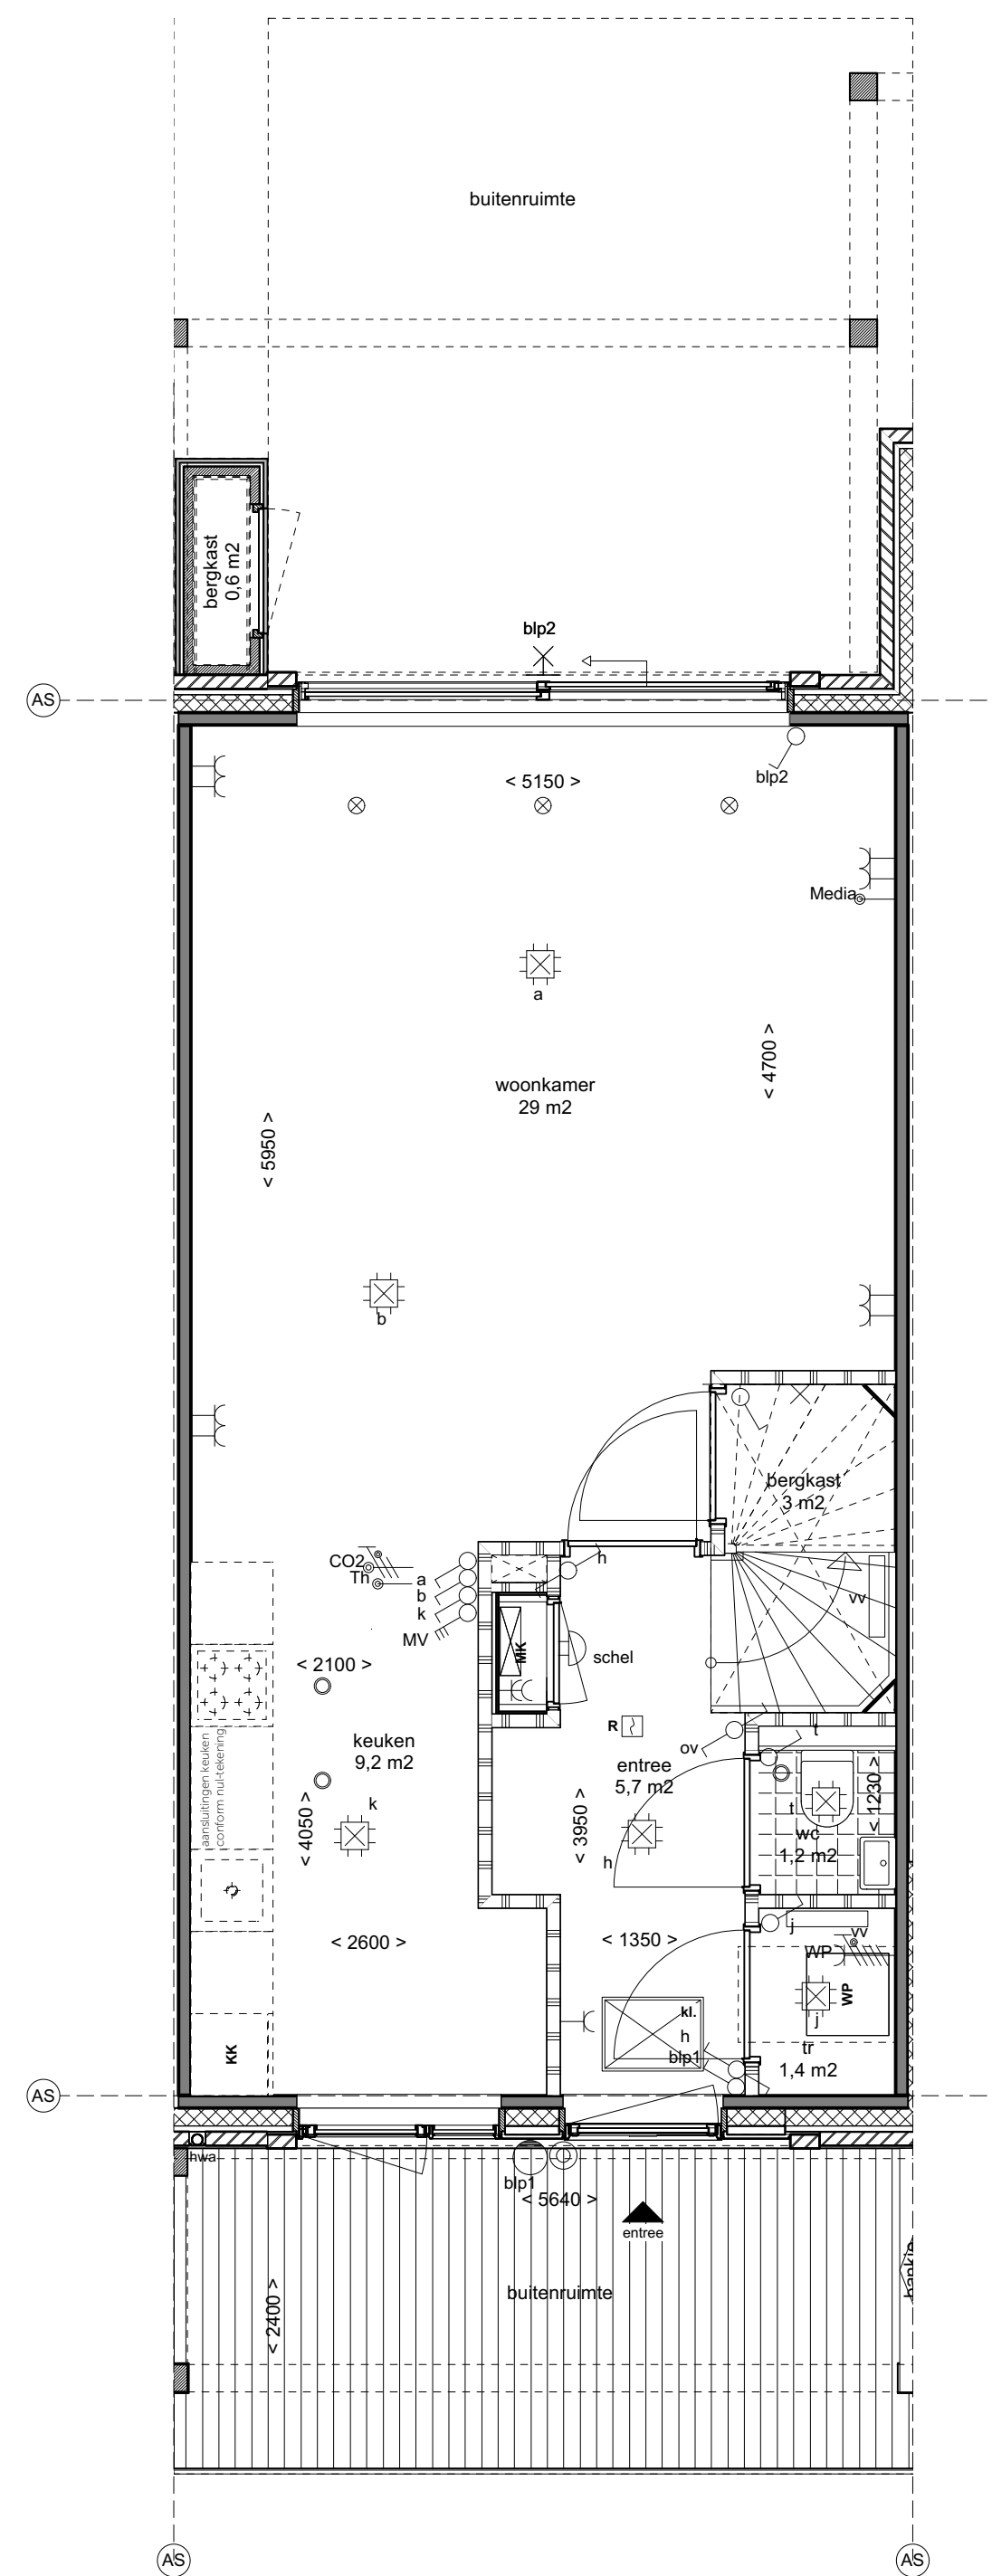

[illegible][illegible]

|                   |            |
|-------------------|------------|
| <b>Woningtype</b> | <b>gbo</b> |
| EGW B1            | 143,3 m2   |

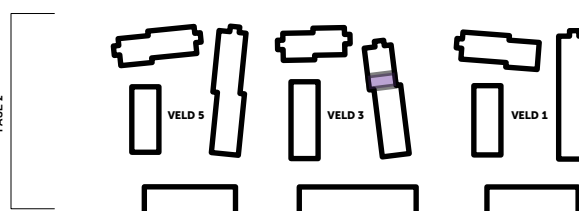

Project  
Aanvrager  
Van Wijnen Dordrecht BV


derwerp  
lofwoning 5.40 (bouwnummers 70)

|           |            |
|-----------|------------|
| haal      | fase       |
| 50        | VT         |
| maat      | status     |
| 1         | definitief |
| tum       | getekend   |
| 7.04.2022 |            |
| wijzigd   |            |


1.VT.B1.spr.r






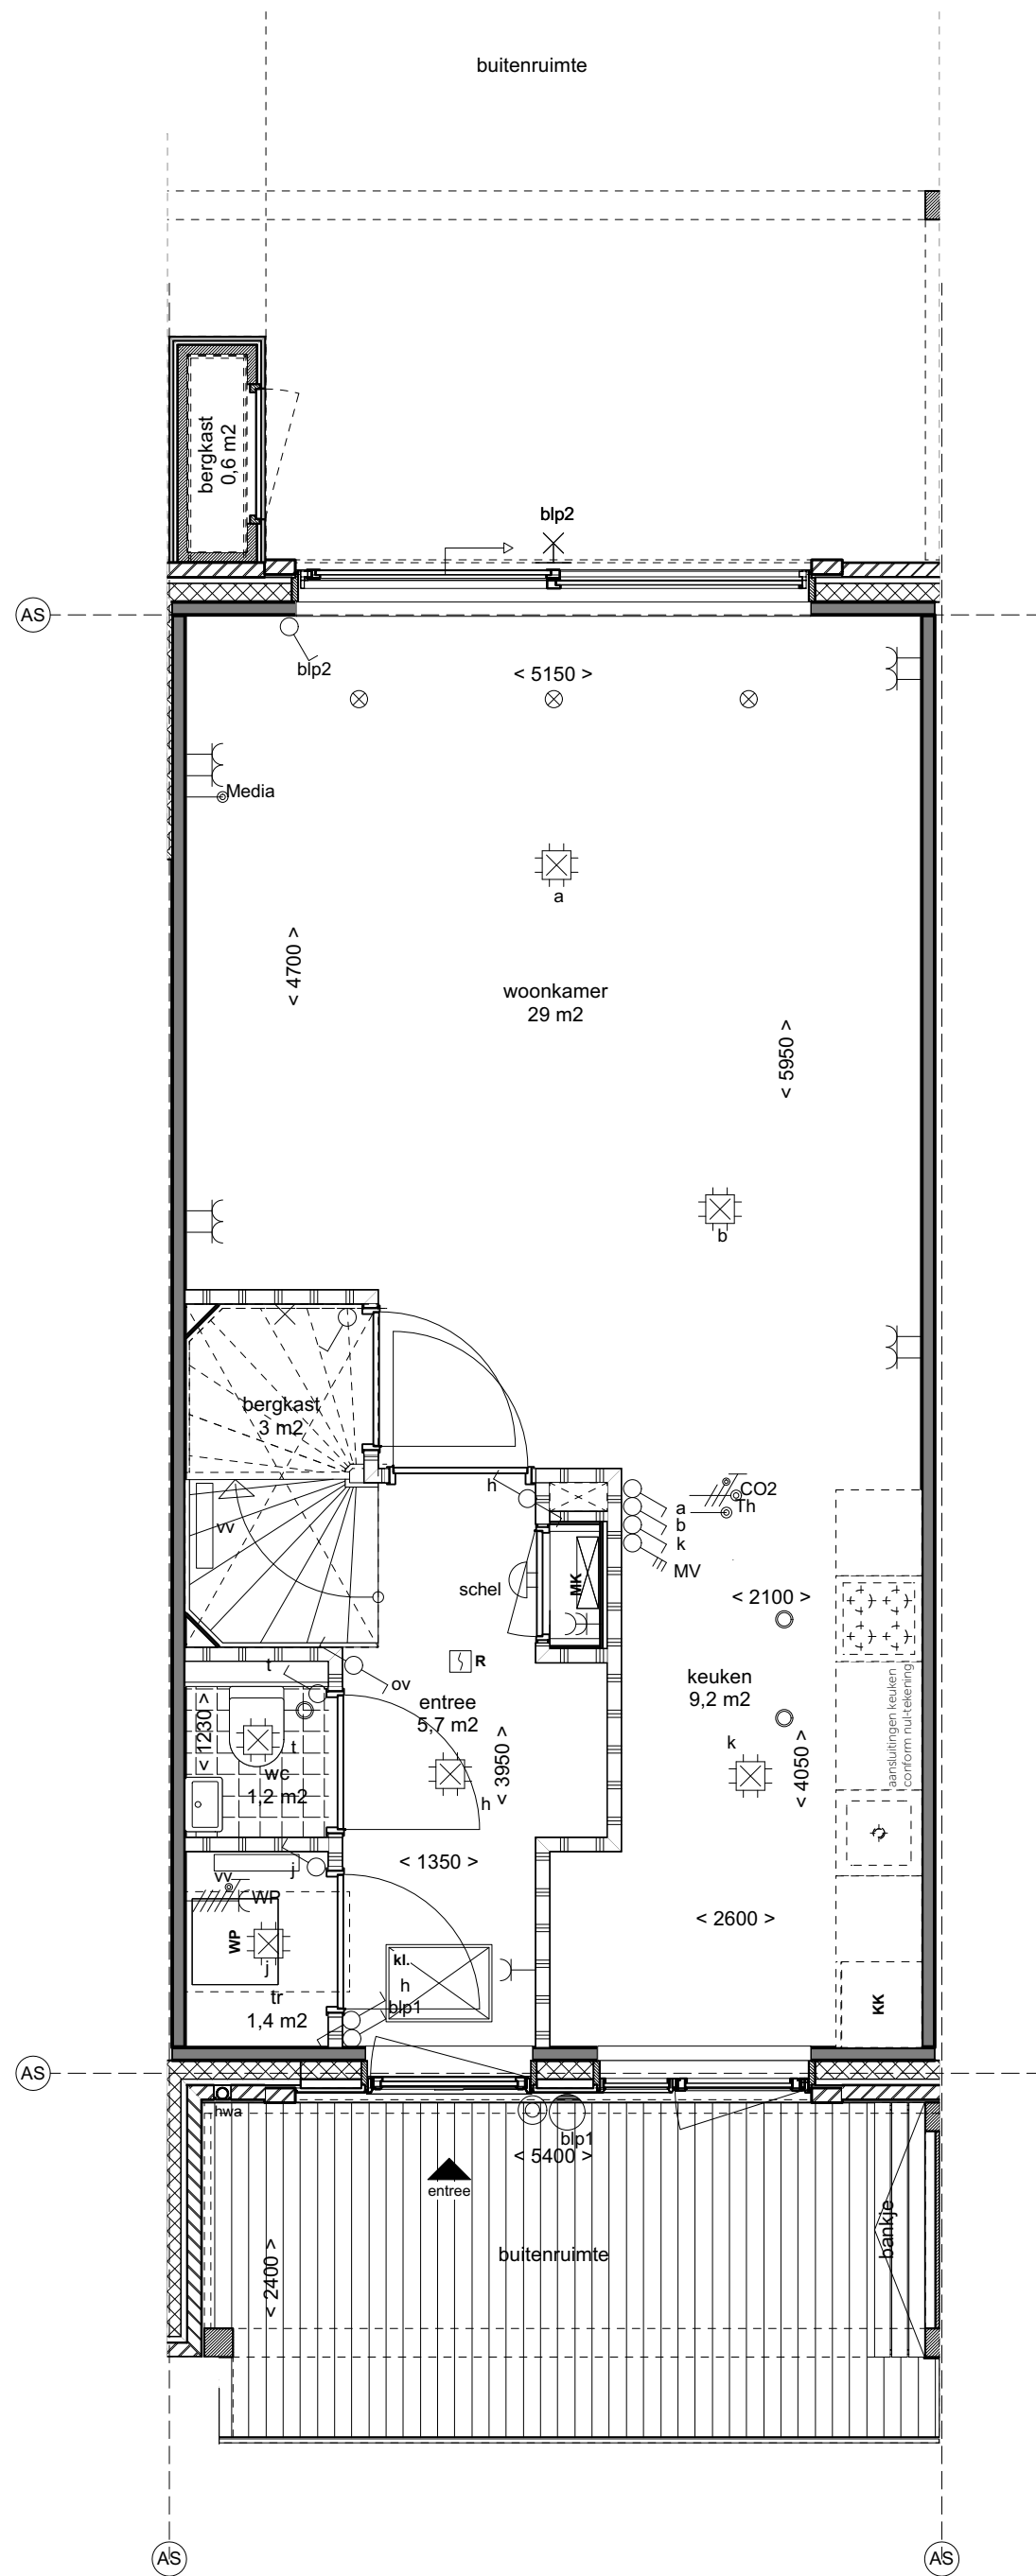

Begane grond

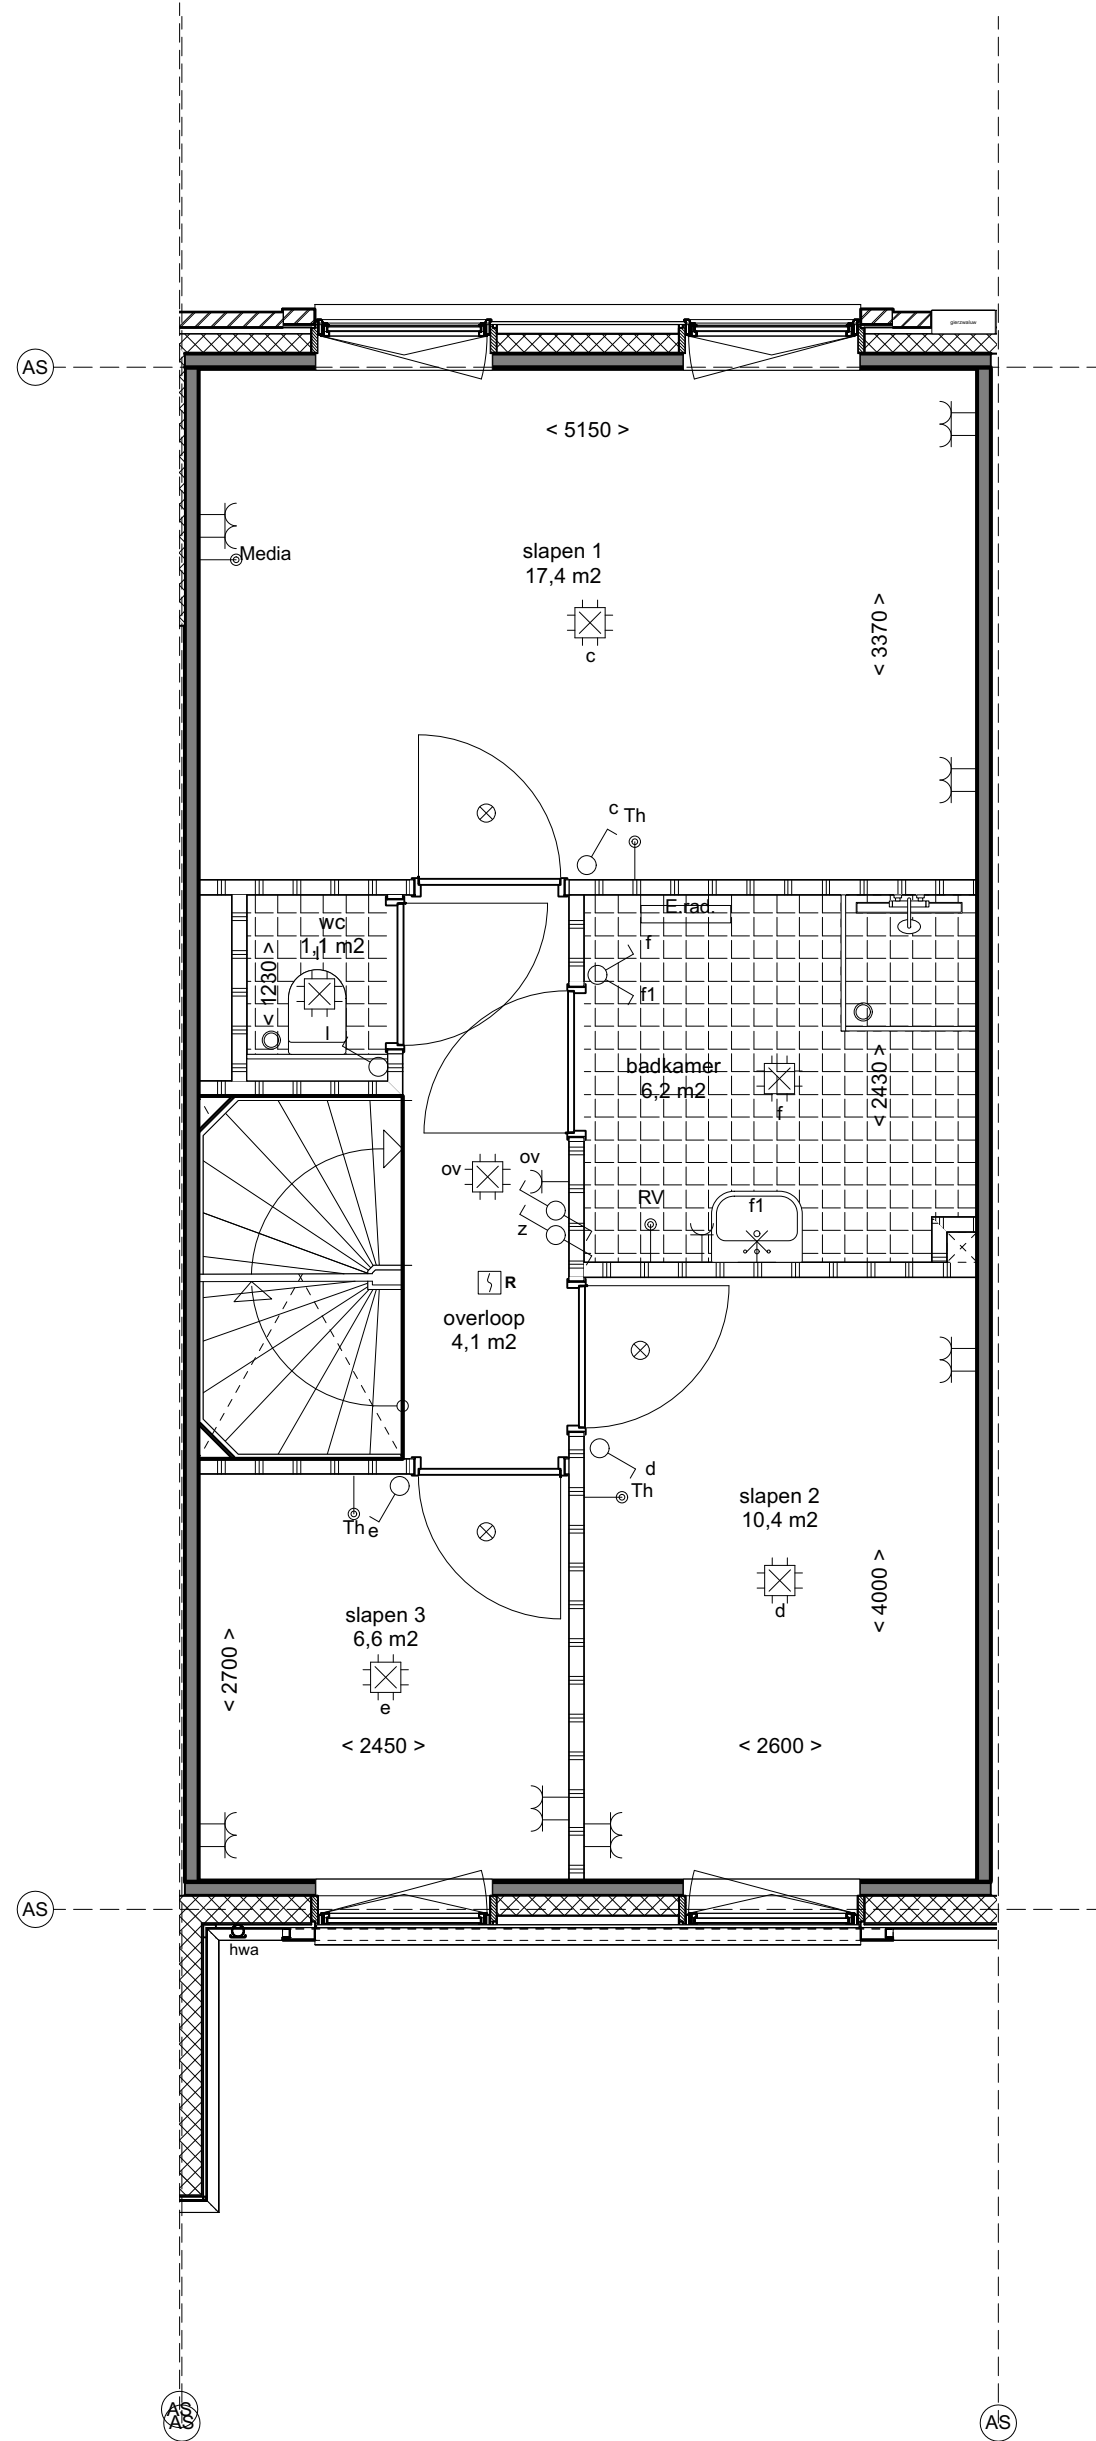


Eerste verdieping

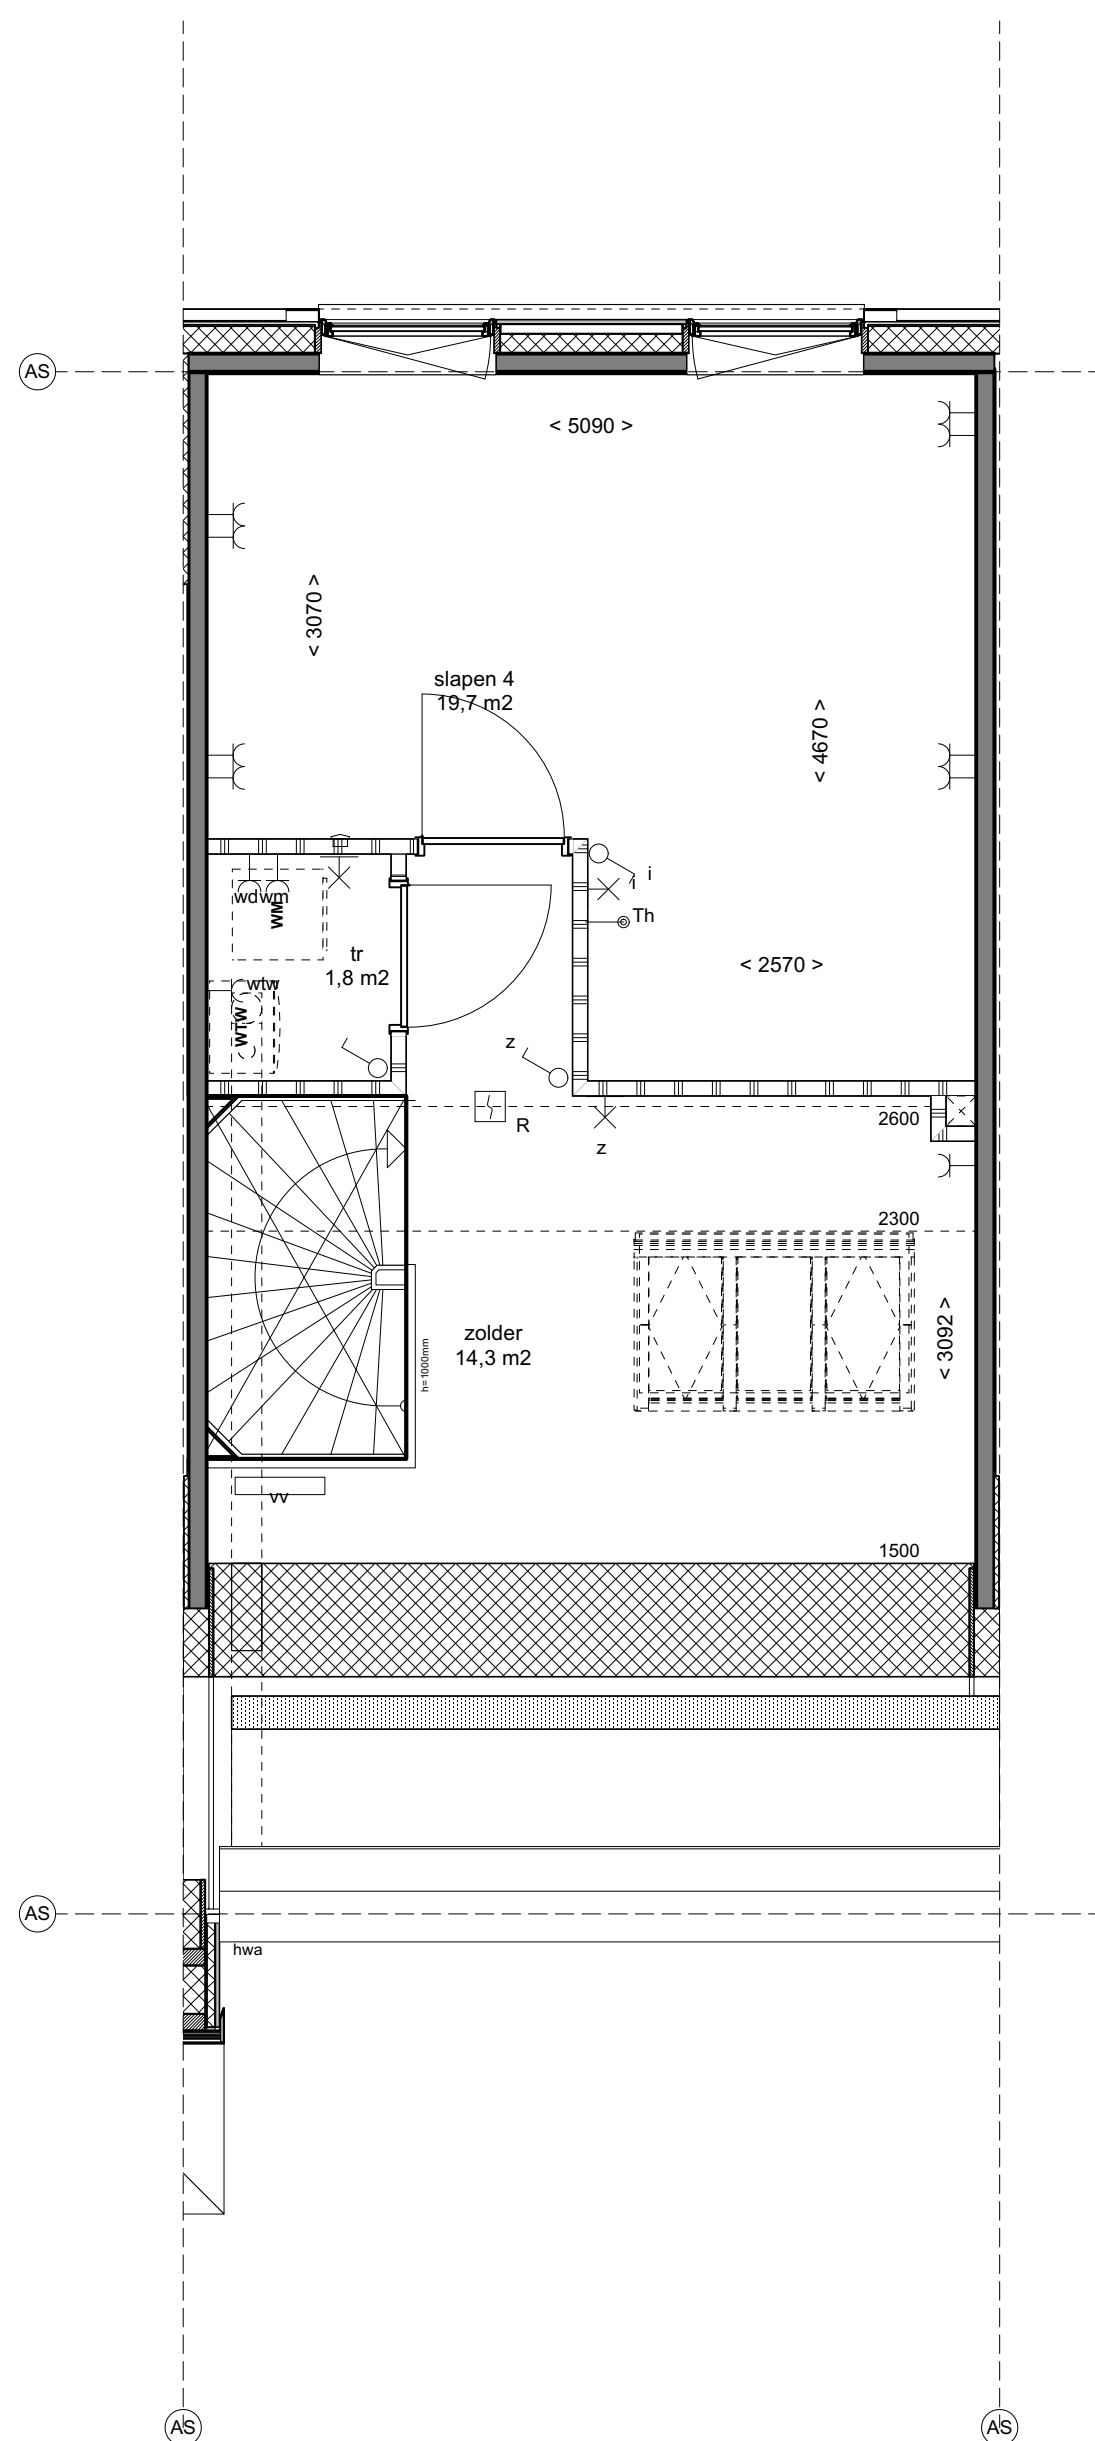

Tweede verdieping

- RENVOOI**
- isolatie, metaalwerk
  - gevelwand isolatie
  - gevelwand isolatie 100 mm
  - gevelwand isolatie 150 mm
Woningtype **gbo**  
EGW B1 143,3 m<sup>2</sup>

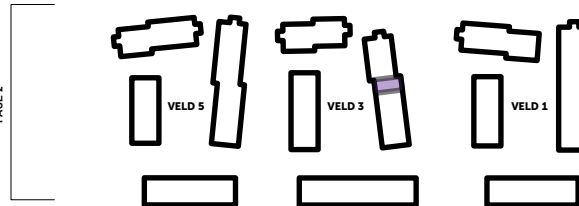

bouwnummers als getekend:  
71

project  
Den Haag, Erasmusveld fase 2, 75 woningen  
opdrachtgever  
Van Wijnen Dordrecht BV

onderwerp  
Hofwoning 5.40 (bouwnummers 71)

schaal  
1:50  
formaat  
A1  
datum  
07.04.2022  
gewijzigd

fase  
VT  
status  
definitief  
getekend

tekeningnummer  
41.VT.B1.spr.l

versie

