




	Renvoit
AANZICHT

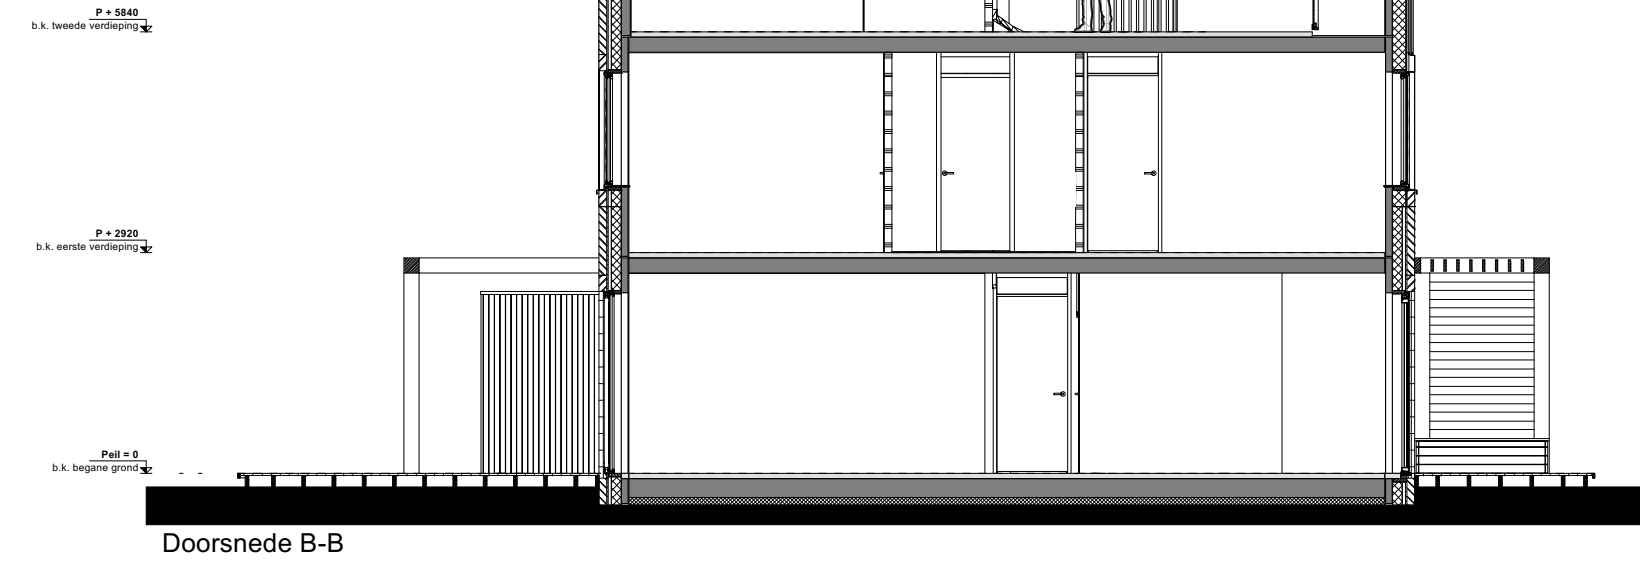

OPMERKINGEN

[illegible]

project	Den Haag, Erasmusveld fase 1, 50 woningen
opdrachtgever	Van Wijnen Dordrecht BV

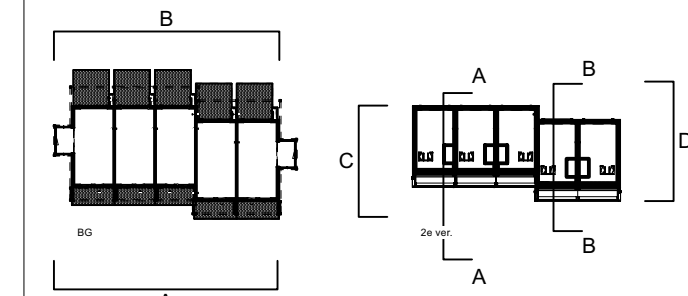

onderwerp
Verkoop contract tekening gevels/doorsnedes
bouwnummers 76 t/m 80

schaal	fase
1:100	VT
formaat	status
A1	definitief
datum	getekend
01.10.2021	
gewijzigd	

tekeningnummer	versie
42.VT.GVL.4.1	

