

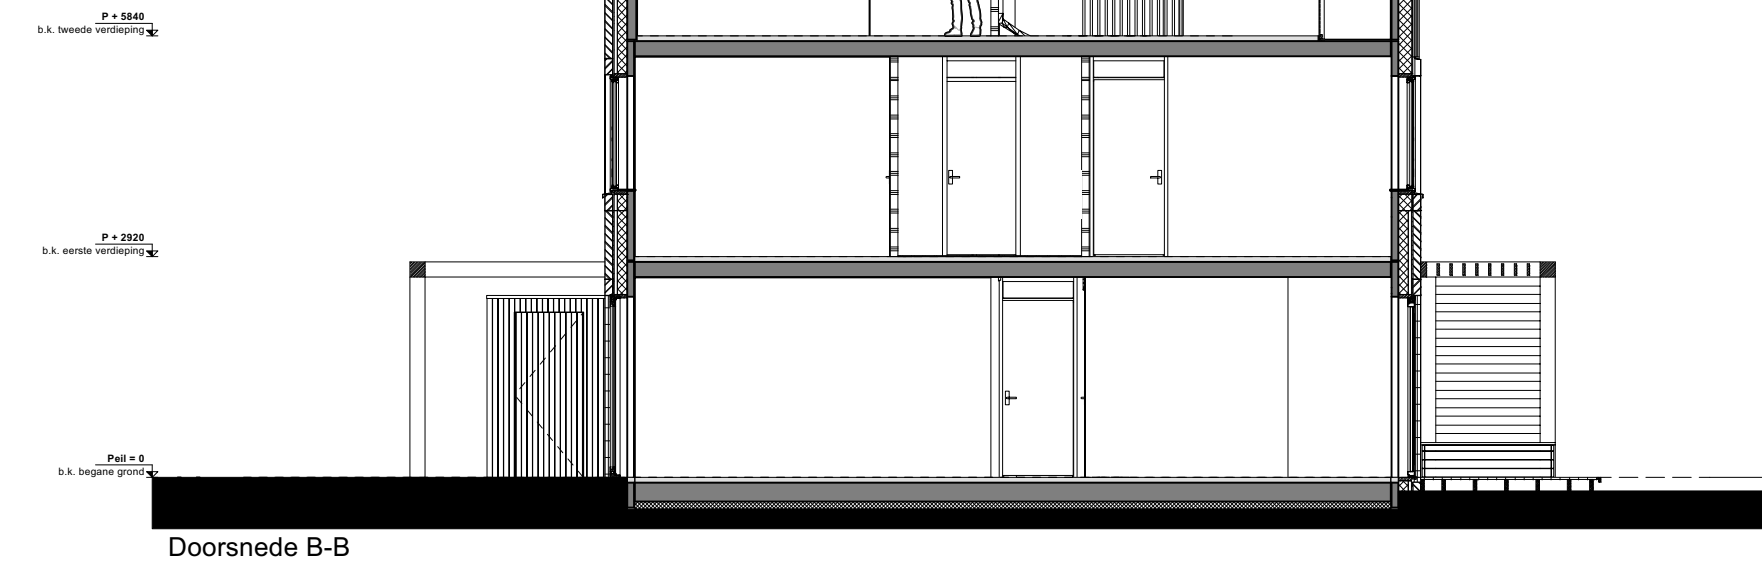


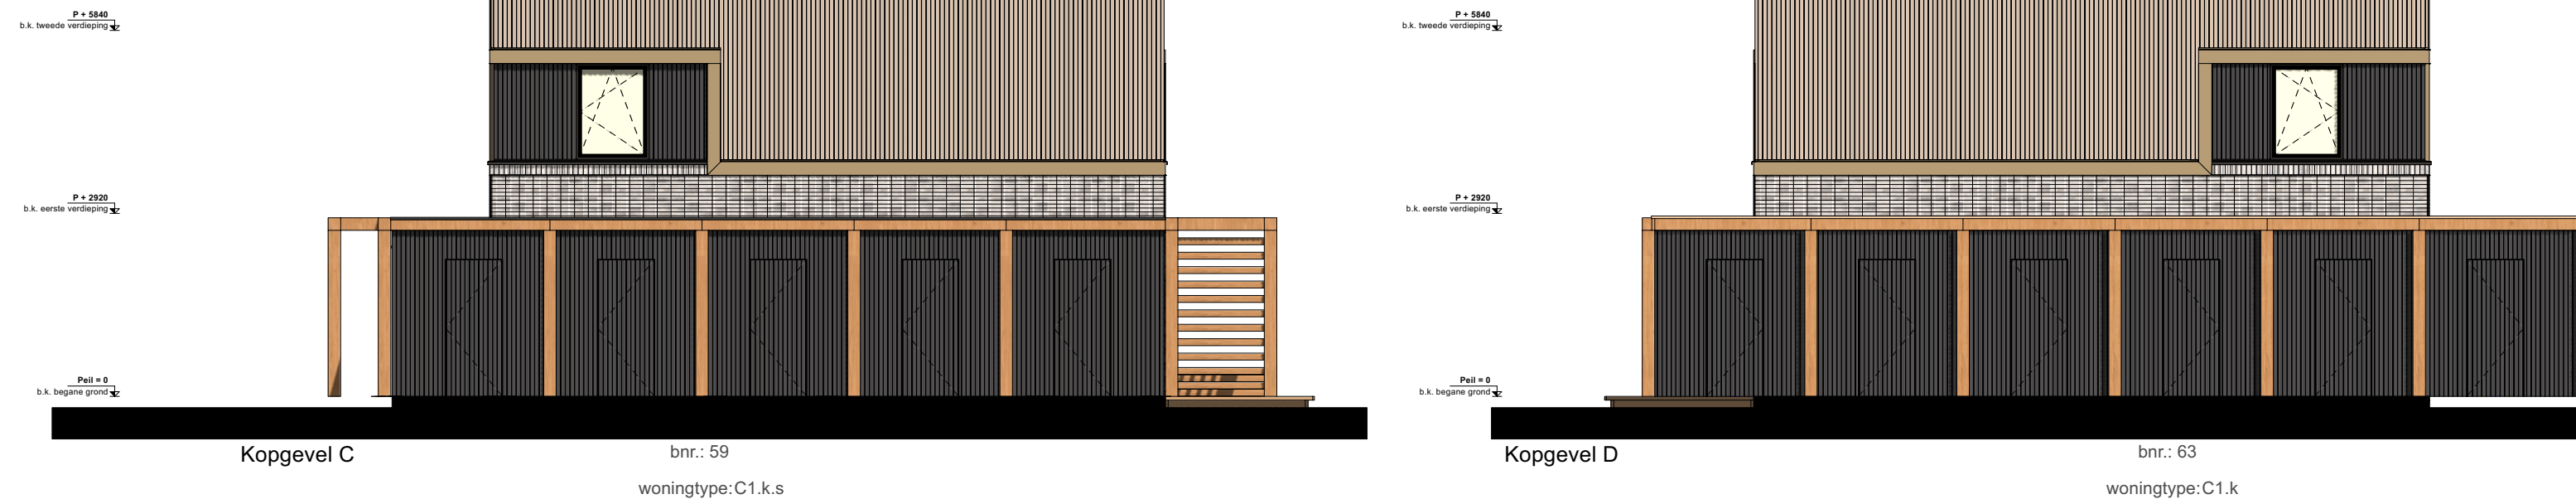

[illegible]

project	Den Haag, Erasmusveld fase 2, 75 woningen
opdrachtgever	Van Wijnen Dordrecht BV


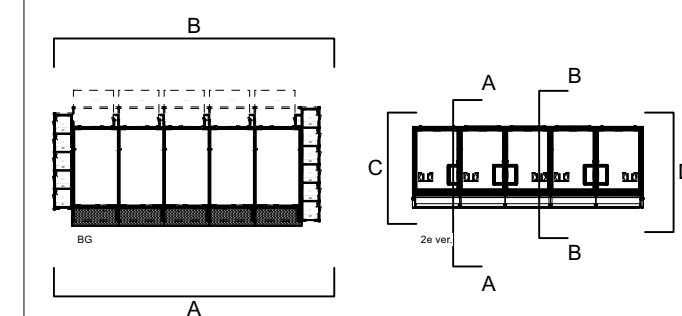


onderwerp
Gevels/doorsnedes bouwnummers 59 t/m 63

schaal	fase
1:100	VT
formaat	status
A1	definitief
datum	getekend
07.04.2022	
gewijzigd	


tekeningnummer	versie
42.VT.GVL.3.2	



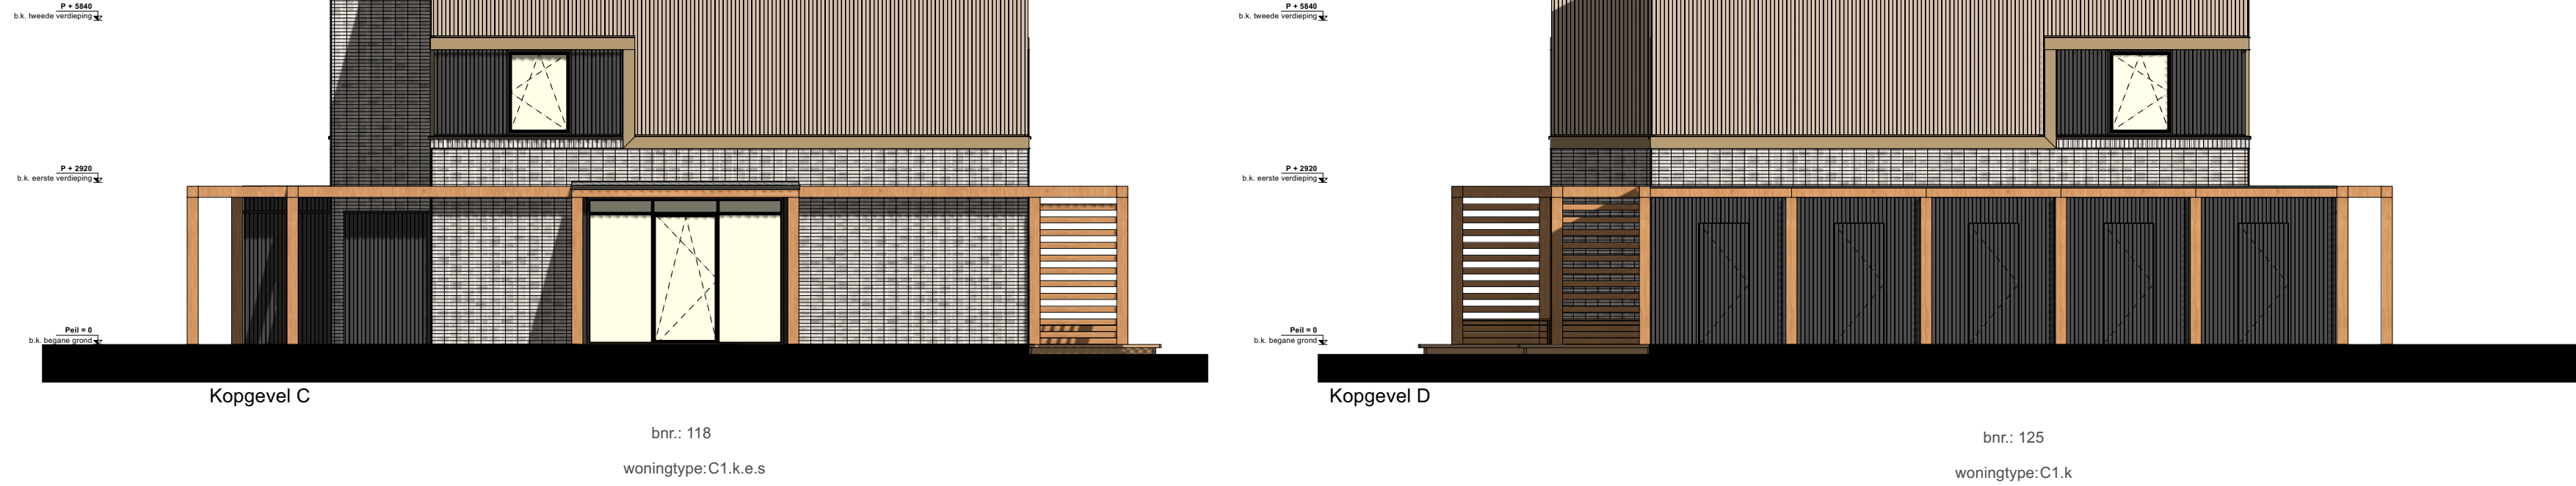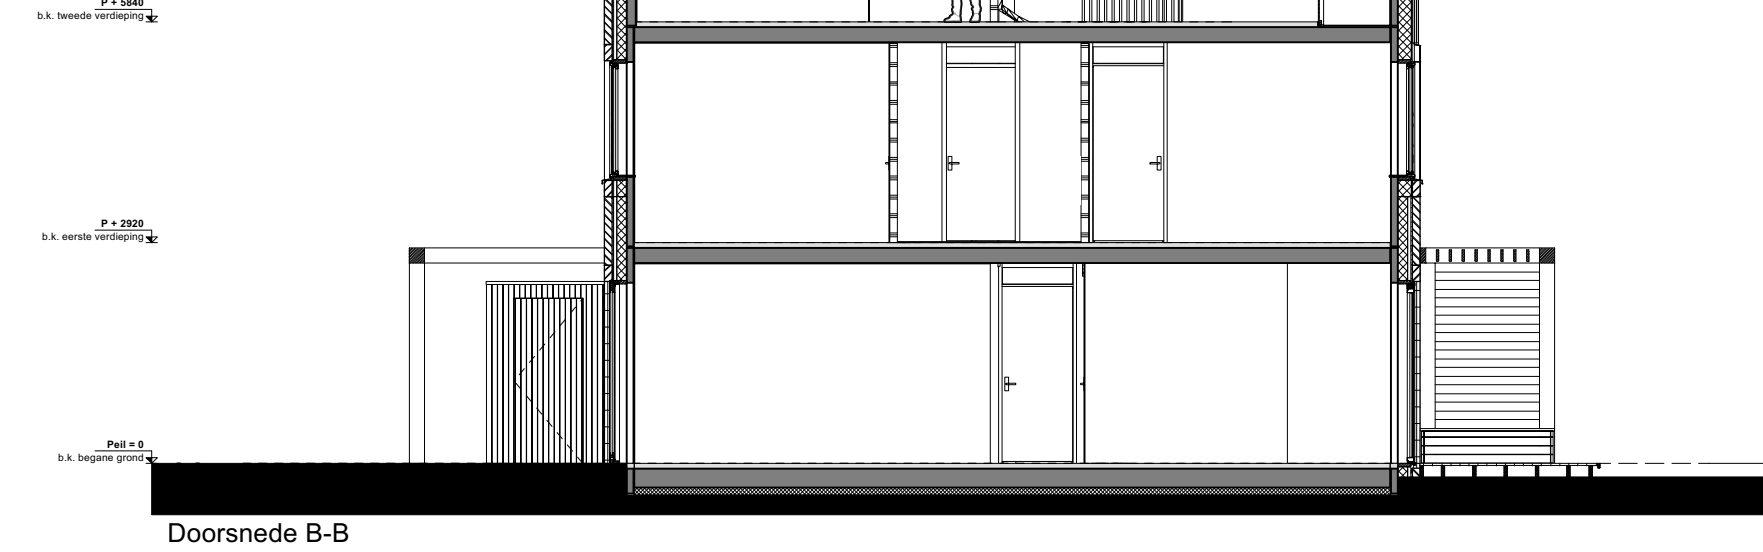


- [illegible]

- ## OPMERKINGEN

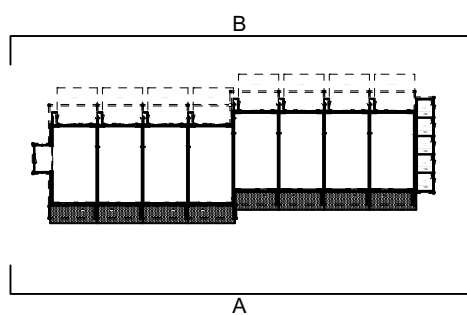

project	Den Haag, Erasmusveld fase 2, 75 woningen
opdrachtgever	Van Wijnen Dordrecht BV

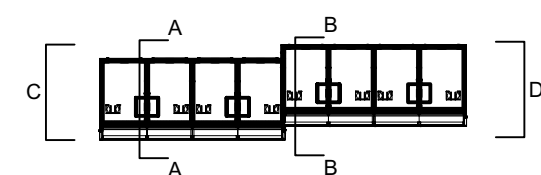

onderwerp	
Gevels/doorsnedes bouwnummers 118 t/m 125	
schaal	fase
1:100	VT
formaat	status
A1	definitief
datum	gekekend
07.04.2022	
gewijzigd	

tekeningnummer	versie
42.VT.GVL.5.4	