



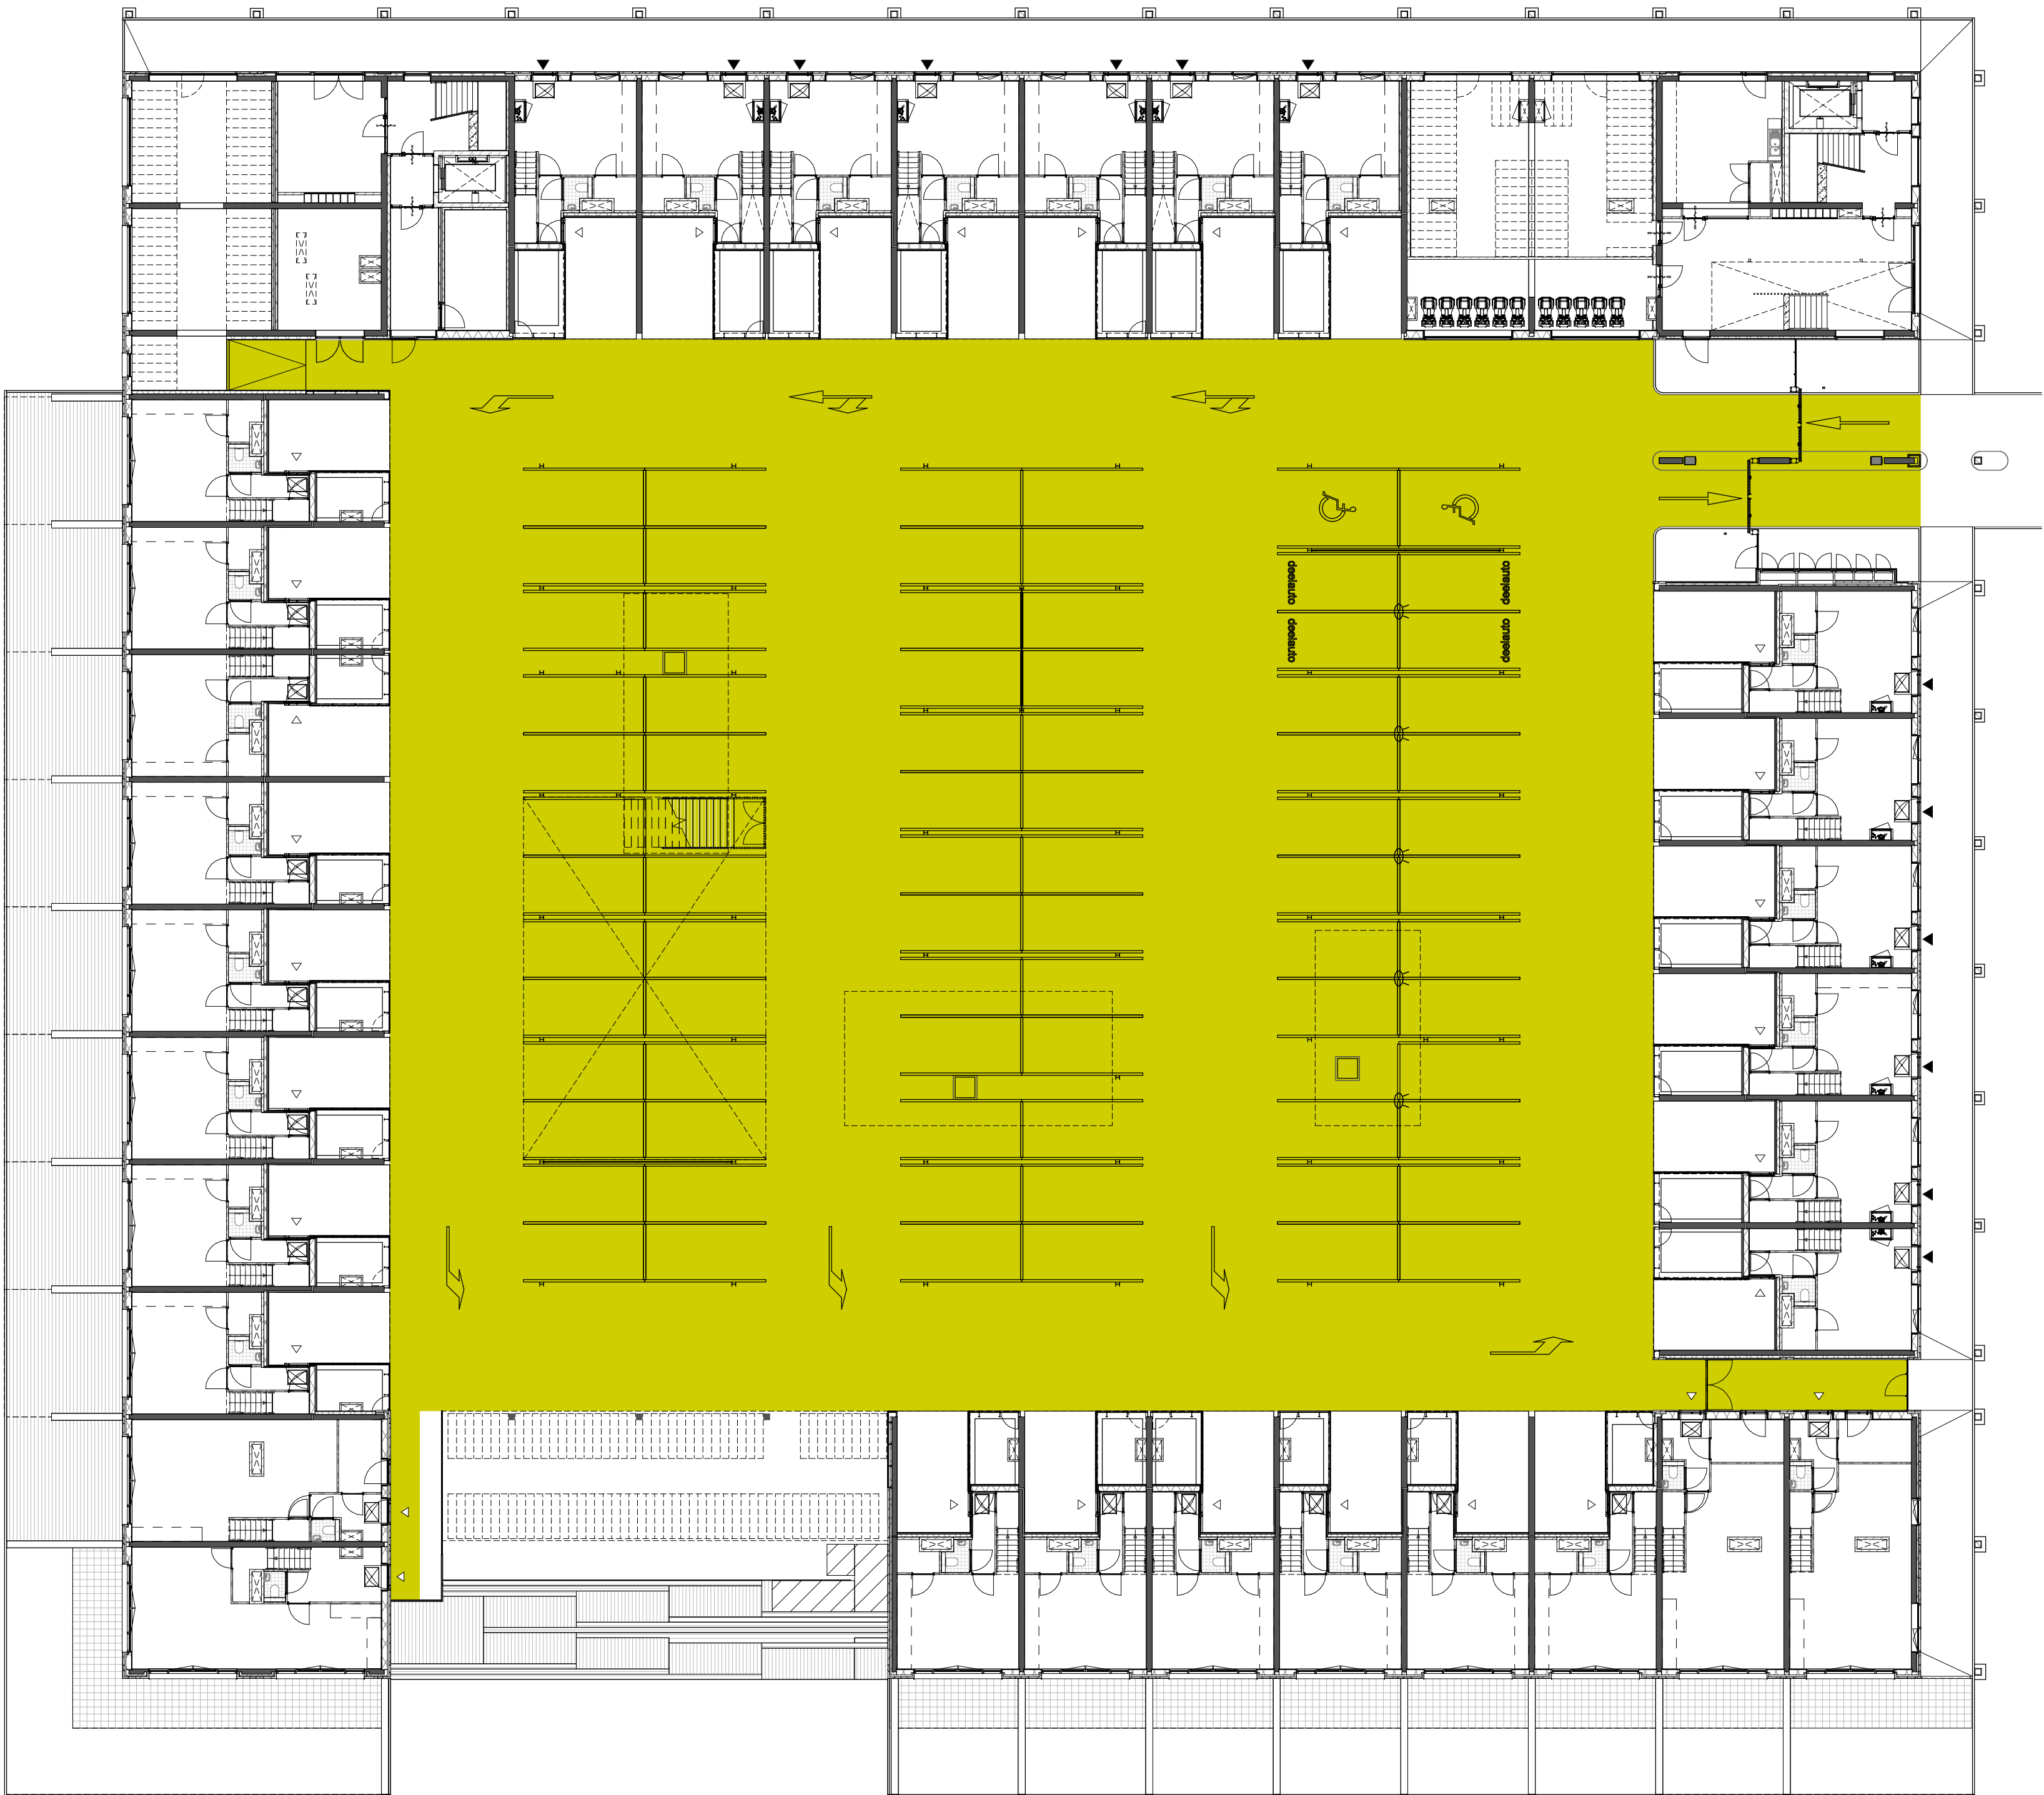

Begane grond parkeren

schaal 1 : 200
 incl. parkeergarage
 toegewezen parkeerplaatsen voor woningen zonder eigen parkeerplaats direct bij woning
 parkeerplaatsen deelsuto's
 bezoekers parkeerplaatsen incl. mindervalide parkeerplaatsen

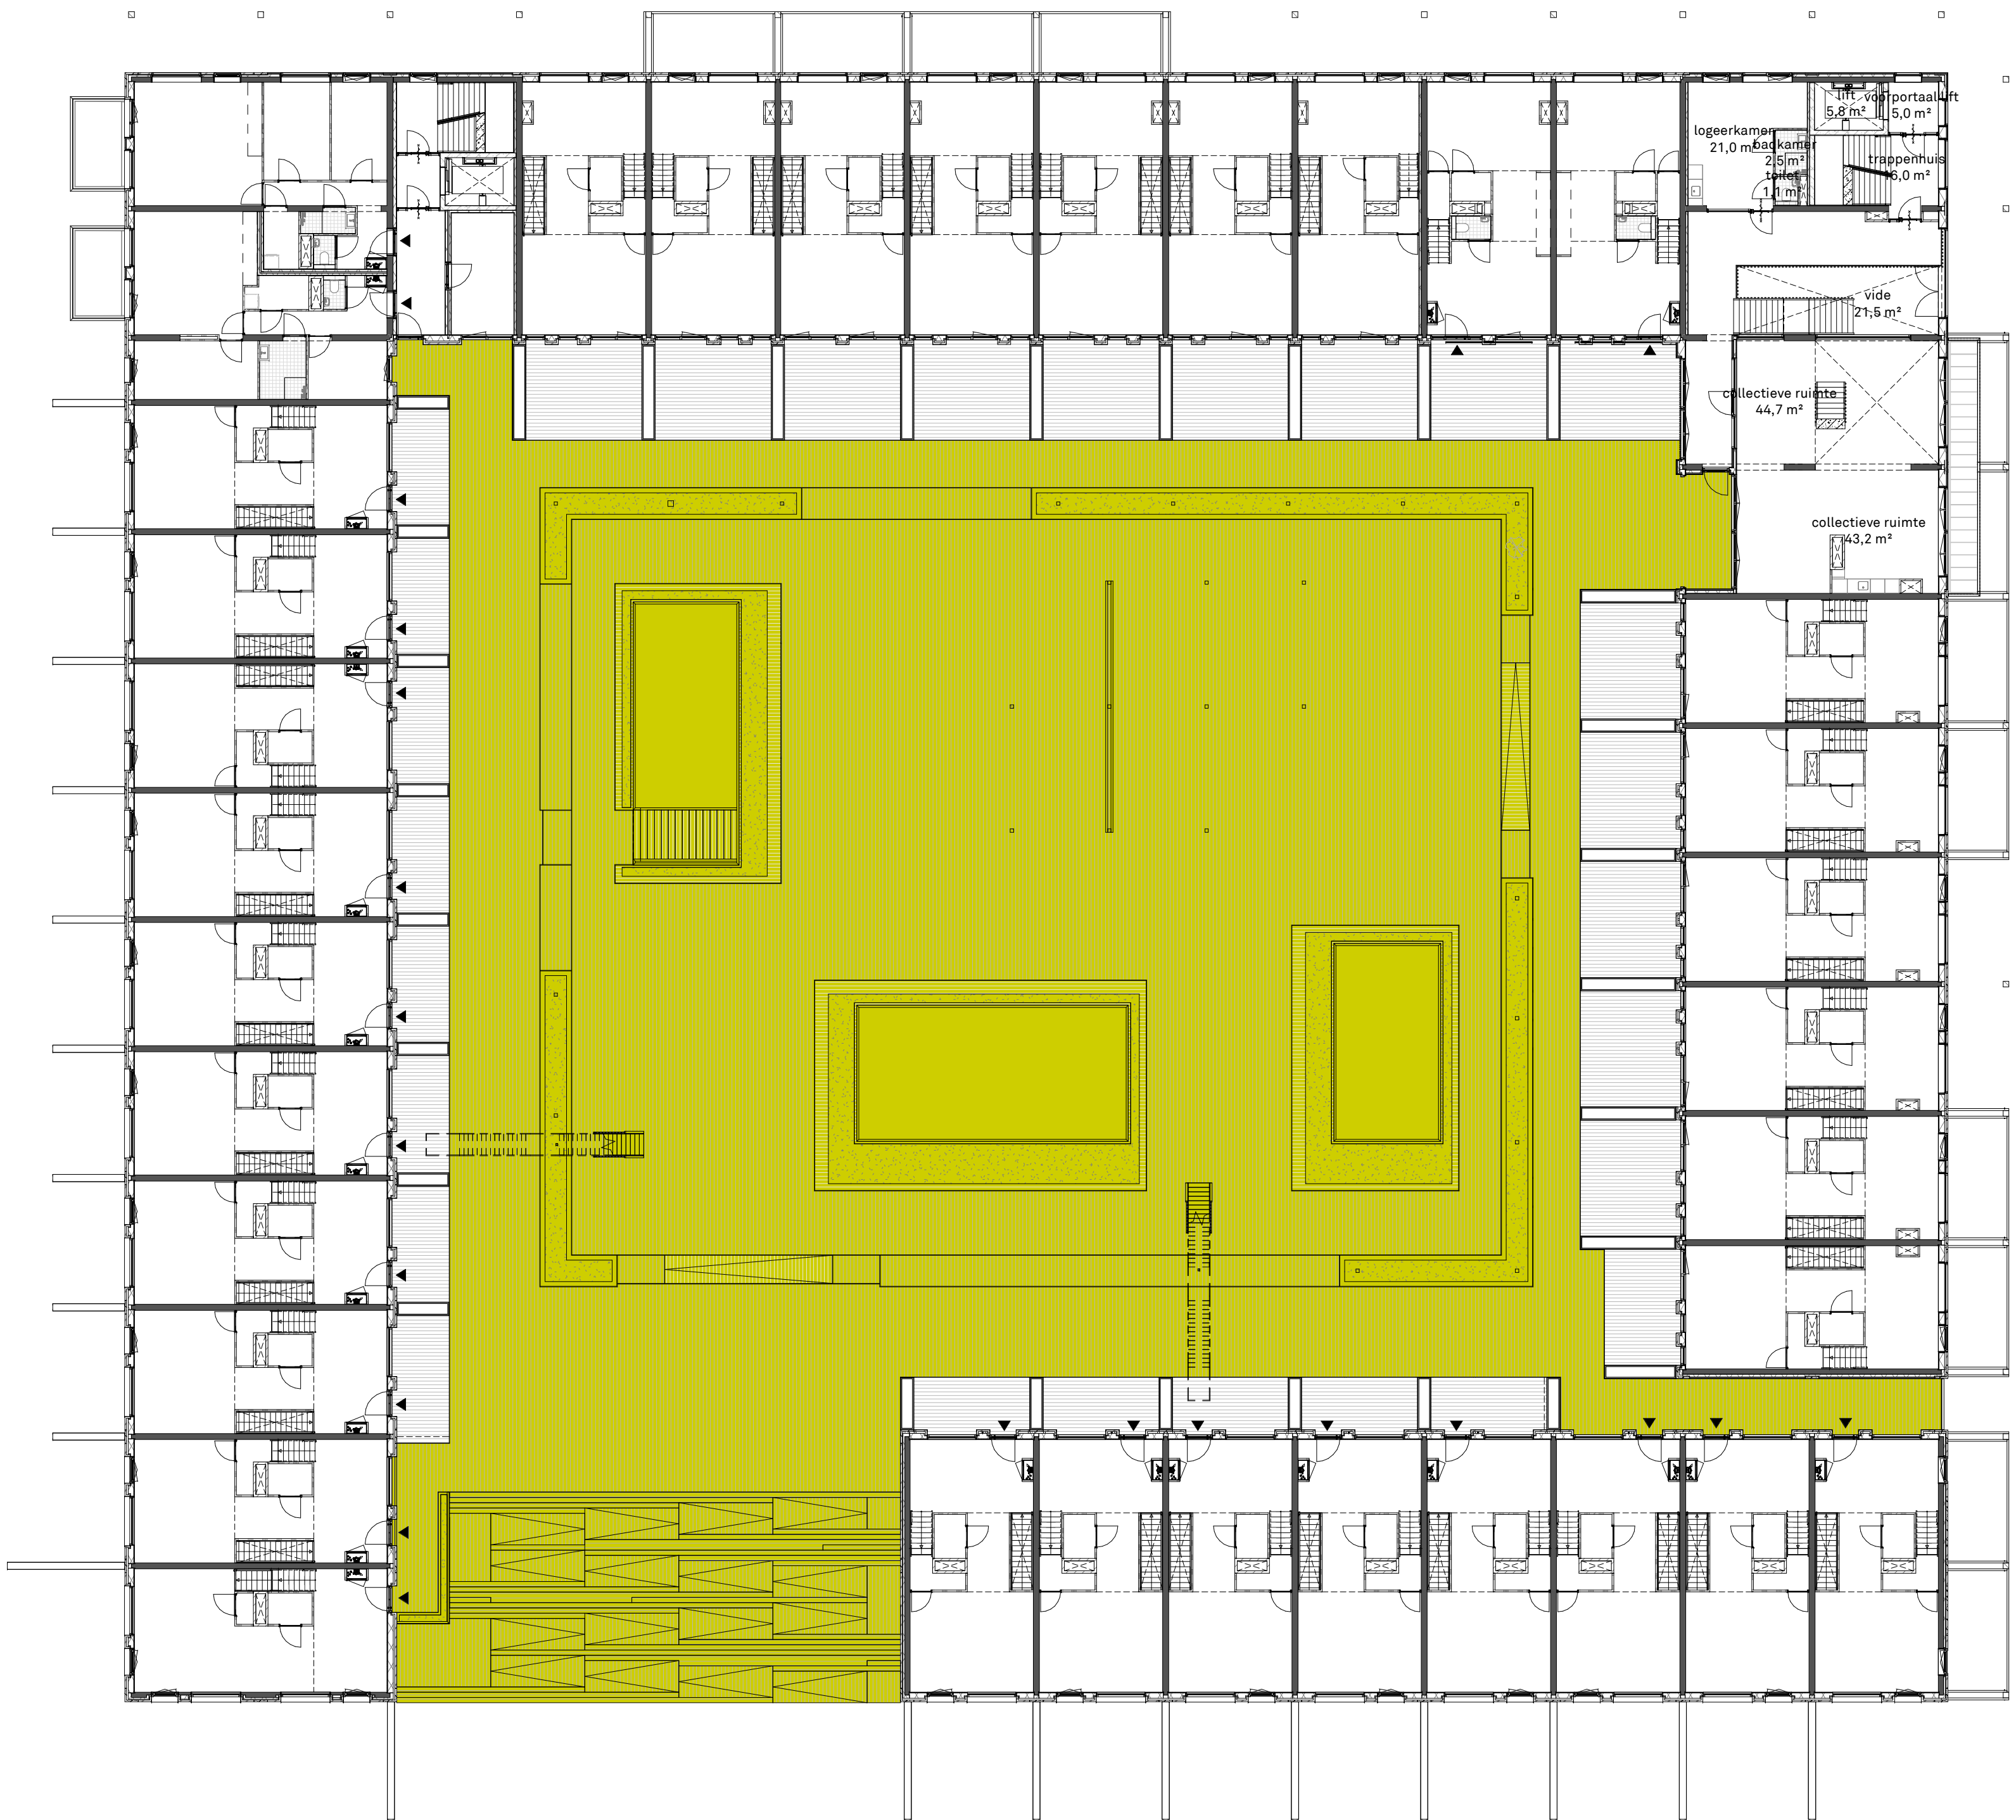

Eerste verdieping collectief dek

schaal 1 : 200
 collectief dek, incl. toegangstrap

Legenda

betonwand

alkalivrijbetonwand

cellenbetonwand

cellenbetonwand hydro

cellenbetonwand zwaar - 20dB

RGB wand / metaalbeton wand

60min. veldto brandschieding

30min. veldto brandschieding

hoofd toegang woning

secundaire toegang woning

veiligheidsruimte

aansluitpunt data

aansluitpunt niet bedraad

aarding

aardmat

armatuur op wand met invogpunt aan buitenzijde

centraal aansluitpunt

centralisatie met lichtpunt

drinking

intercom post

rookmelder

schakelaar, 1-polig, waterdicht

schakelaar, kruis-

schakelaar, serie-

schakelaar, wissel-

schakelaar, wissel-

thermostaatsteking, bedraad

type A

type B

type C

type D

type E

type F

type G

collectief

maatvoering tussen scheidingconstructie

opstelplaats wasmachine

opstelplaats wasdroger

verdelingsleiding

wandcontactdoos 1-voudig met beschermingscontact

wandcontactdoos 2-voudig met beschermingscontact, waterdicht

wandcontactdoos 2-voudig met beschermingscontact

wandcontactdoos 2-voudig met beschermingscontact, in 2 inbouwdozen

wandcontactdoos 3-fasen met gecombineerde beschermingsgeleiding

wandcontactdoos 3-fasen, nul en beschermingscontact

wandcontactdoos voor TV-antenne

wandcontactdoos, perline

WTR-unit (warmteterugwin-unit)

boosterwarmtepomp inclusief voorraadvat (BWP)

kamerthermostaat

CO2-sensoren

afvoerventiel rond 125mm

toesvoerventiel rond 125mm

vloerverwarmingverdelers

Elektrische badkamer radiator

Sprinklerkop