


Tweede verdieping

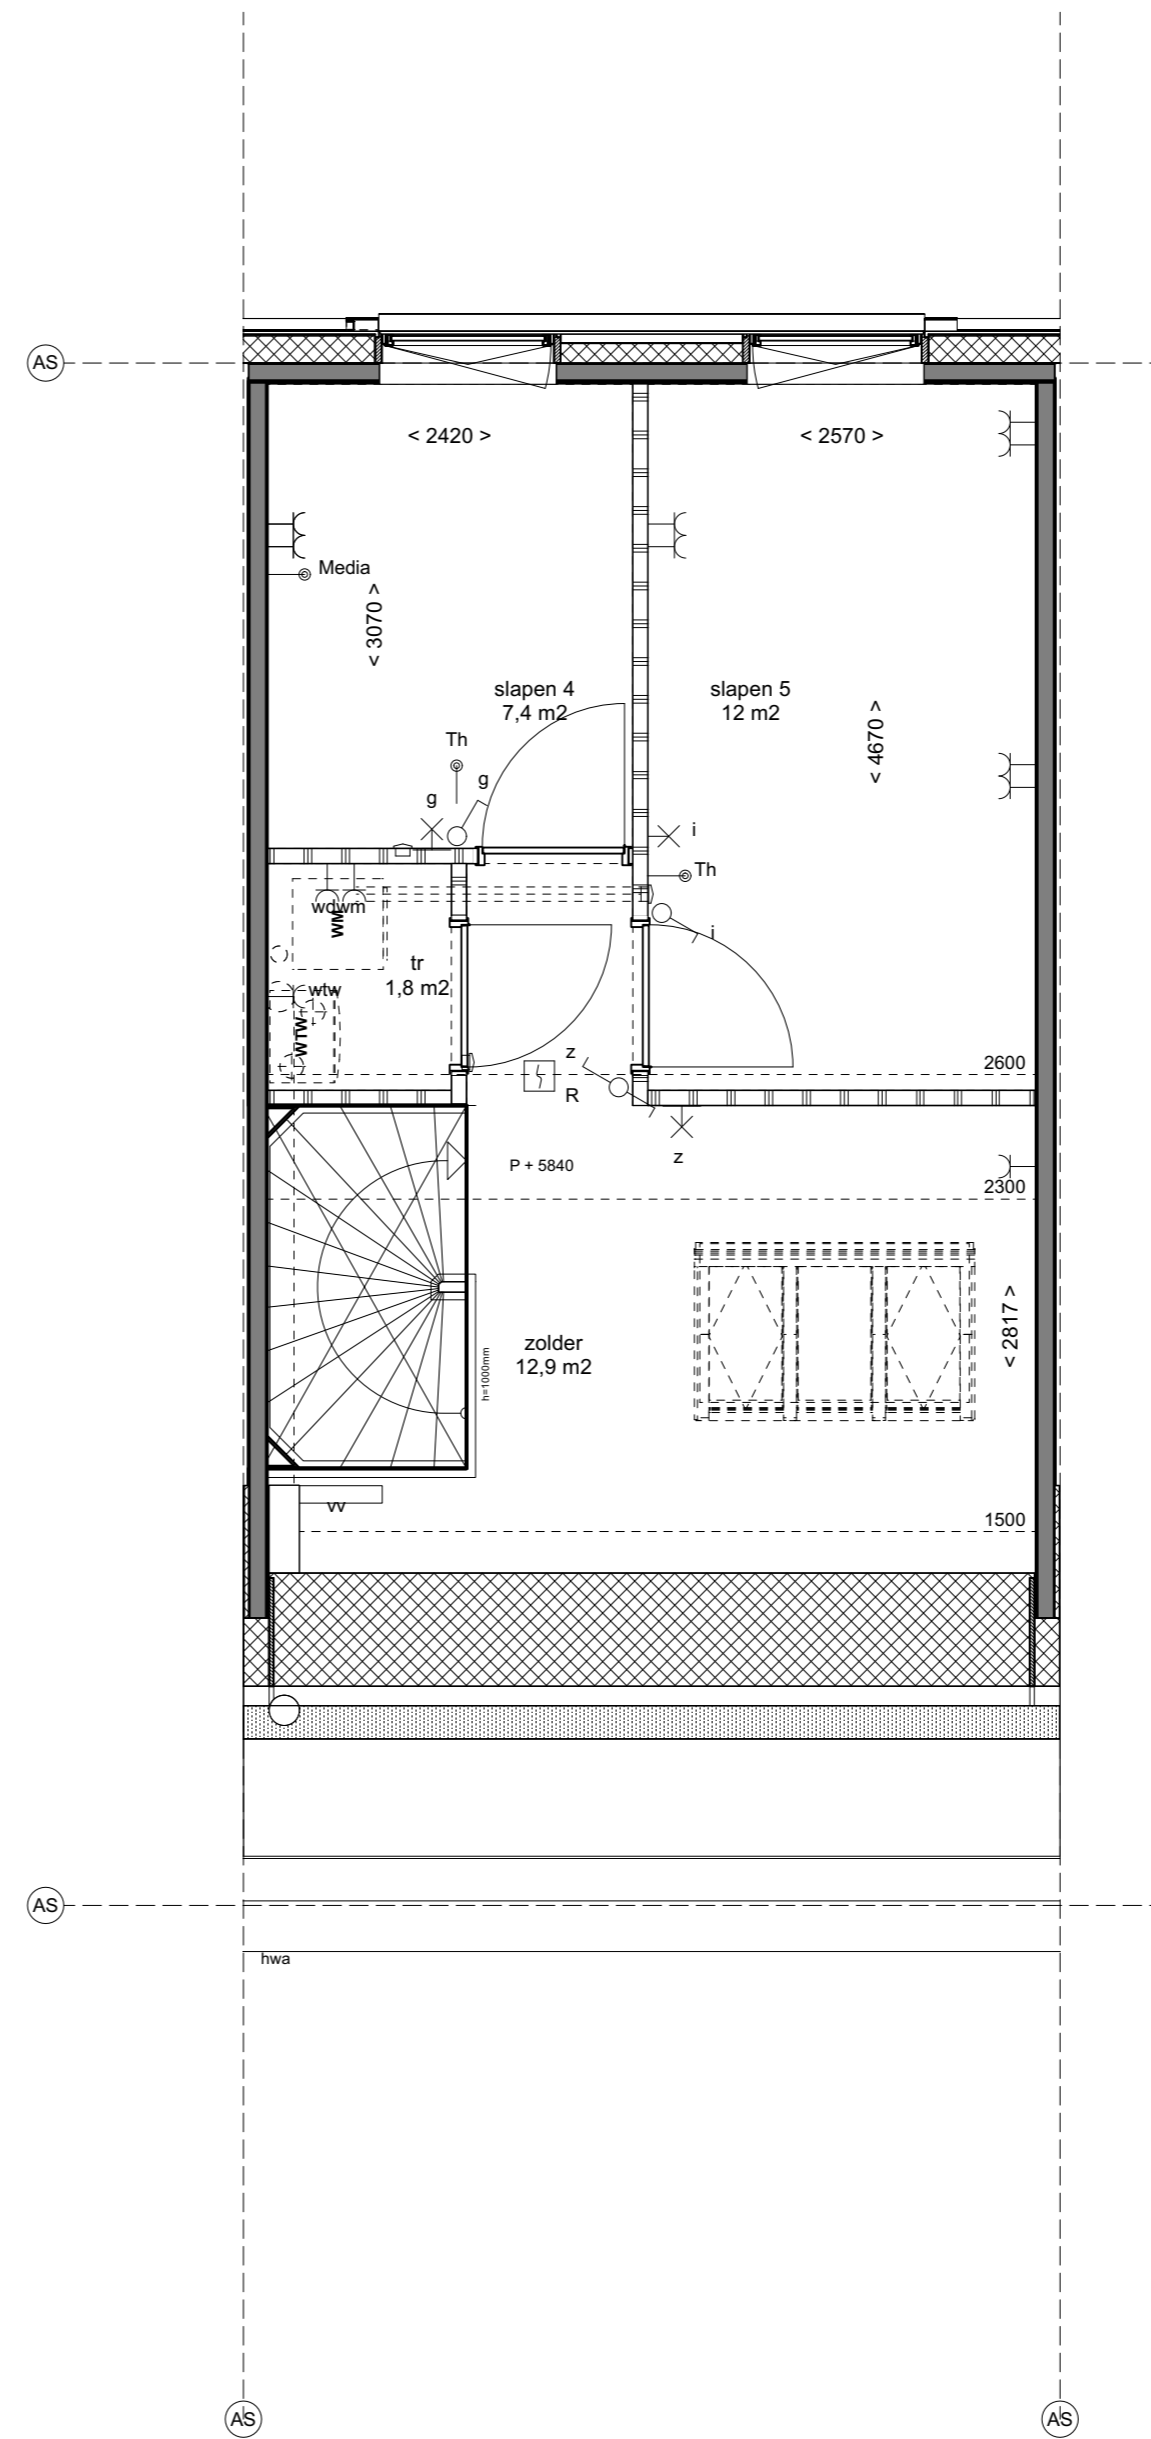

Tweede verdieping

- RENVOOI**
- baksteen, metaalwerk
 - gewapend beton
 - schiedgewand 15mg op lg en 1% gbo op 2v
 - isolatie metaalwerk
 - tegelwerk 'halla coltur'
 - gewefbeglazing
 - verliesdak
 - meterkast
 - rookmeter
 - woning entree
 - afsluit 15min/1'
 - trappet glas 15 x v. geluïdewering (Bv. 84)
 - vloerplaat
 - meubel - vloerplaat
 - Aansluitpunt licht, west, armatuur
 - Aansluitpunt licht, west, east, armatuur
 - Centralebois met lichtpunt, west, armatuur
 - Armatuur aan de wand
 - Aansluitpunt bedraad
 - Aansluitpunt niet bedraad
 - Verdelingsleiding meterkast groepenkast
 - Bedrader
 - Schakel
 - Schakelaar 1-polig
 - Schakelaar wissel
 - Schakelaar serie
 - Tweepolige schakelaar met aansluitpunt 400V-
 - Wandcontactdoos 1-voudig met beschermingsklep
 - Wandcontactdoos 2-voudig met beschermingsklep
 - Thermostaatbedraad bedraad
 - Lucht inblaas ventiel
 - Lucht afslag ventiel
 - Lucht inblaas wand ventiel
 - Verdeler vloerverwarming
 - Elektrische radiator
 - Mechanische ventilatie unit incl. warmteruggeleed
 - Warmtepomp
 - Wasmachine wasdroger
 - Lucht inblaas kanaal
- AANZICHT**
- Houtcomposit
 - Houtcomposit
 - Metaalwerk
 - Sietum
- OPMERKINGEN**

project
Den Haag, Erasmusveld fase 1, 50 woningen
 opdrachtgever
Van Wijnen Dordrecht BV

onderwerp
Optietekening Hofwoning 540 en Promenadewoning 540
 schaal
 1:50
 formaat
 A2
 datum
 01.10.2021
 gewijzigd

fase
 VT
 status
 definitief
 getekend

tekeningnummer
41.VT.B opties
 versie

