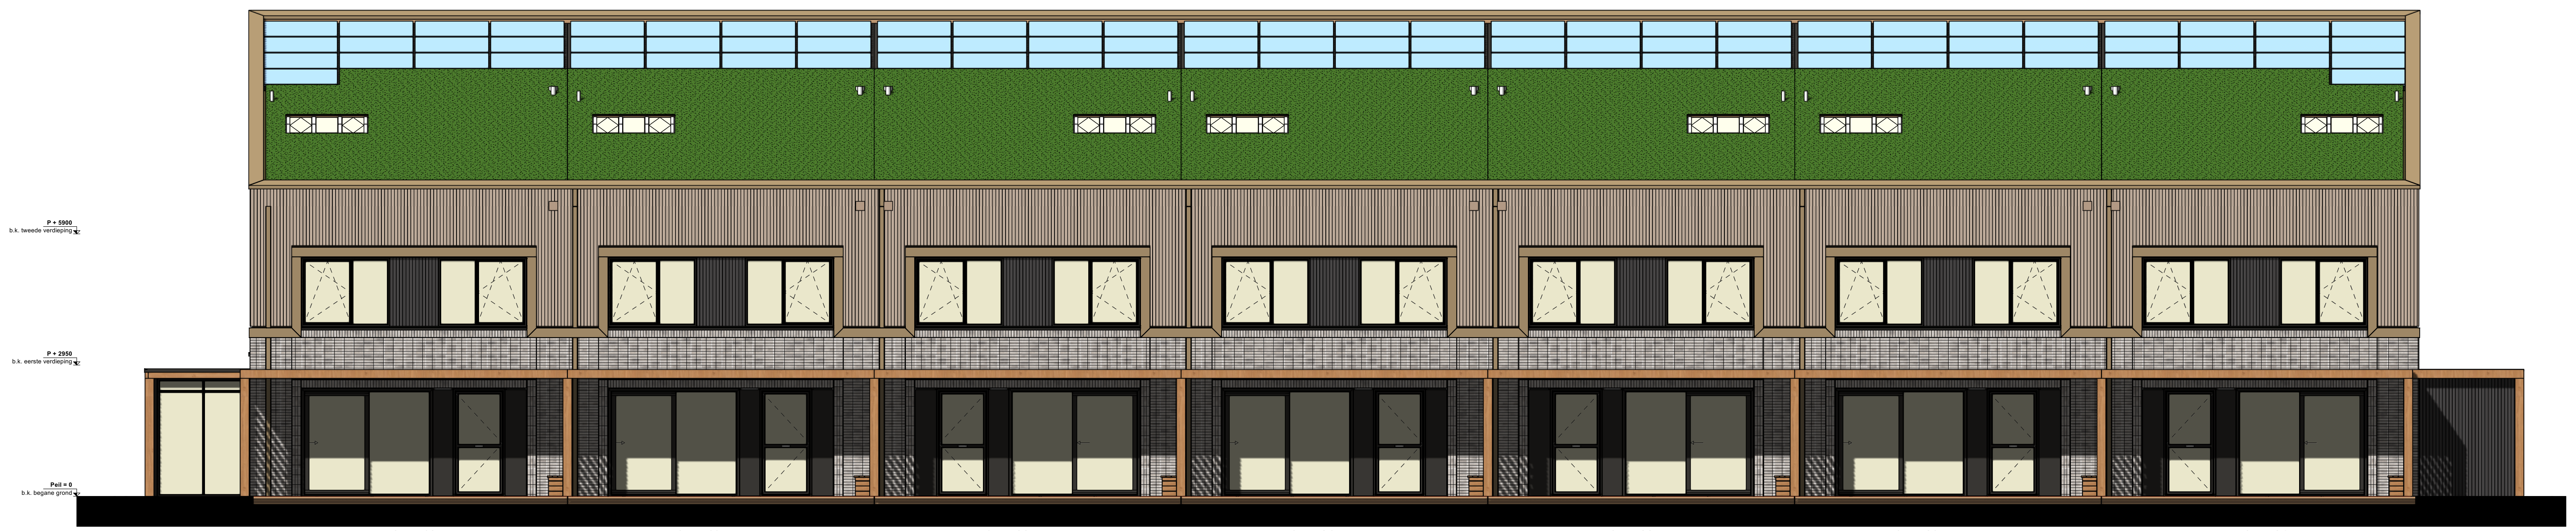
P + 5900
b.k. tweede verdieping
P + 2950
b.k. eerste verdieping
Peil = 0
b.k. begane grond

Voorgevel A

bnr.: 18 woningtype:D.k.e.s

bnr.: 19 woningtype:D.s

bnr.: 20 woningtype:D

bnr.: 21 woningtype:D.s

bnr.: 22 woningtype:D

bnr.: 23 woningtype:D.s

bnr.: 24 woningtype:D.k

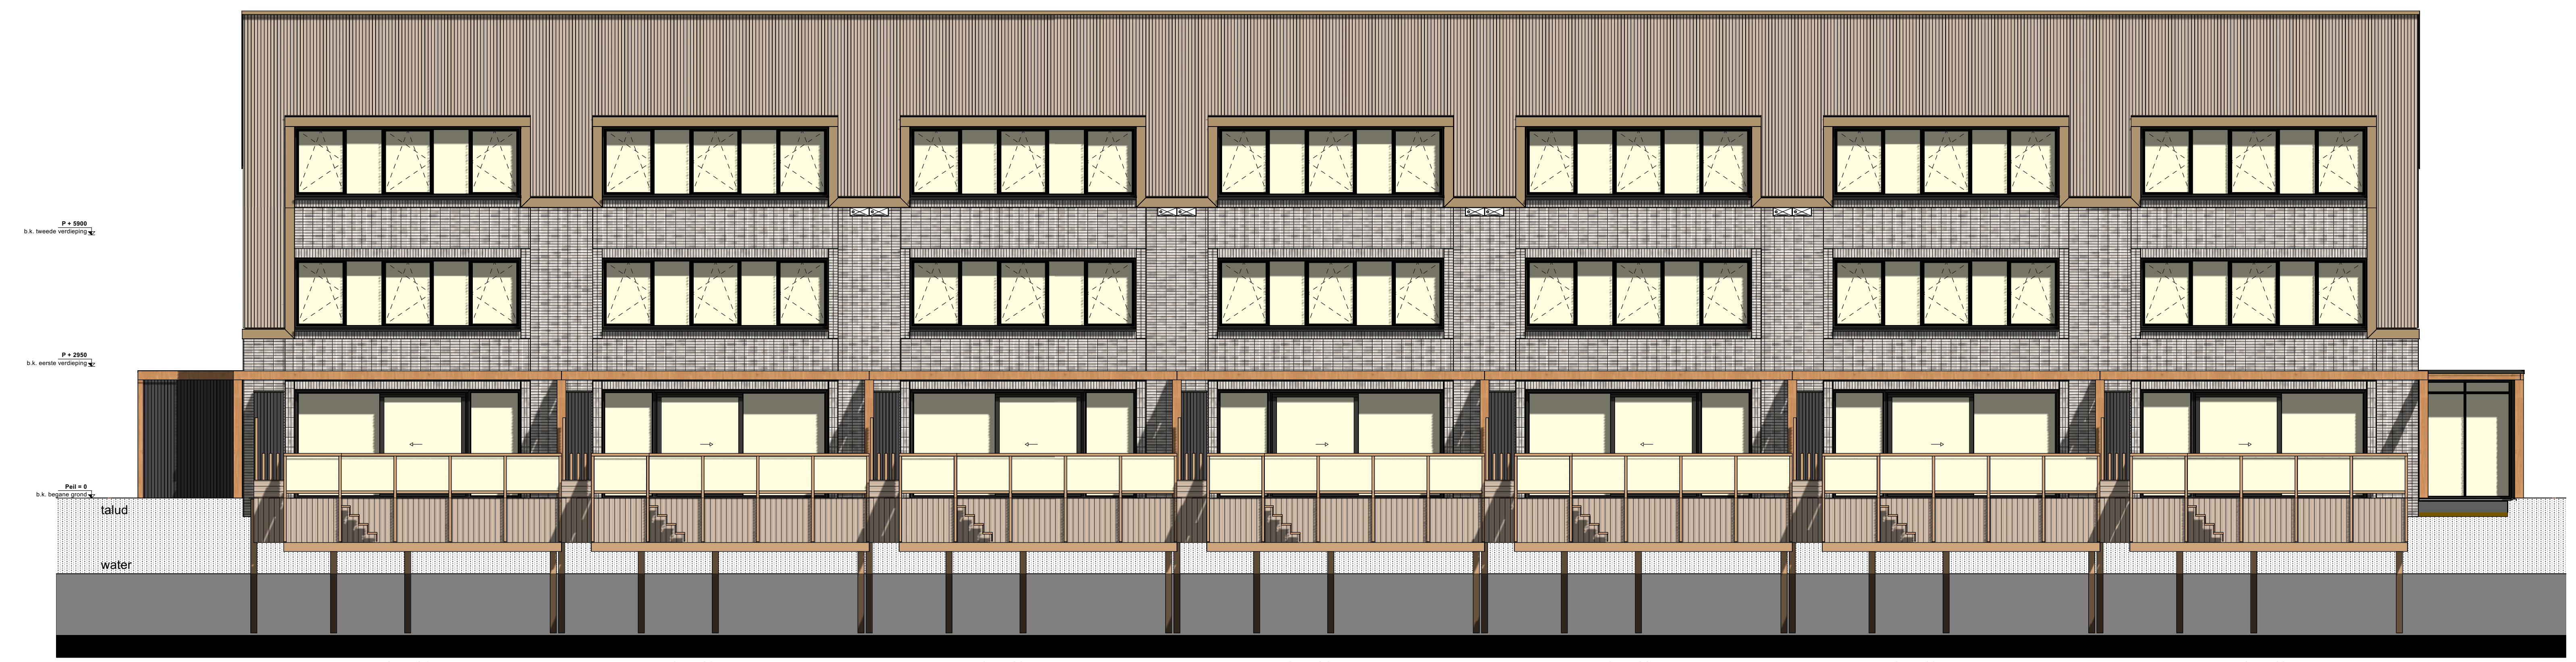
P + 5900
b.k. tweede verdieping
P + 2950
b.k. eerste verdieping
Peil = 0
b.k. begane grond
talud
water

Achtergevel B

bnr.: 24 woningtype:D.k

bnr.: 23 woningtype:D.s

bnr.: 22 woningtype:D

bnr.: 21 woningtype:D.s

bnr.: 20 woningtype:D

bnr.: 19 woningtype:D.s

bnr.: 18 woningtype:D.k.e.s

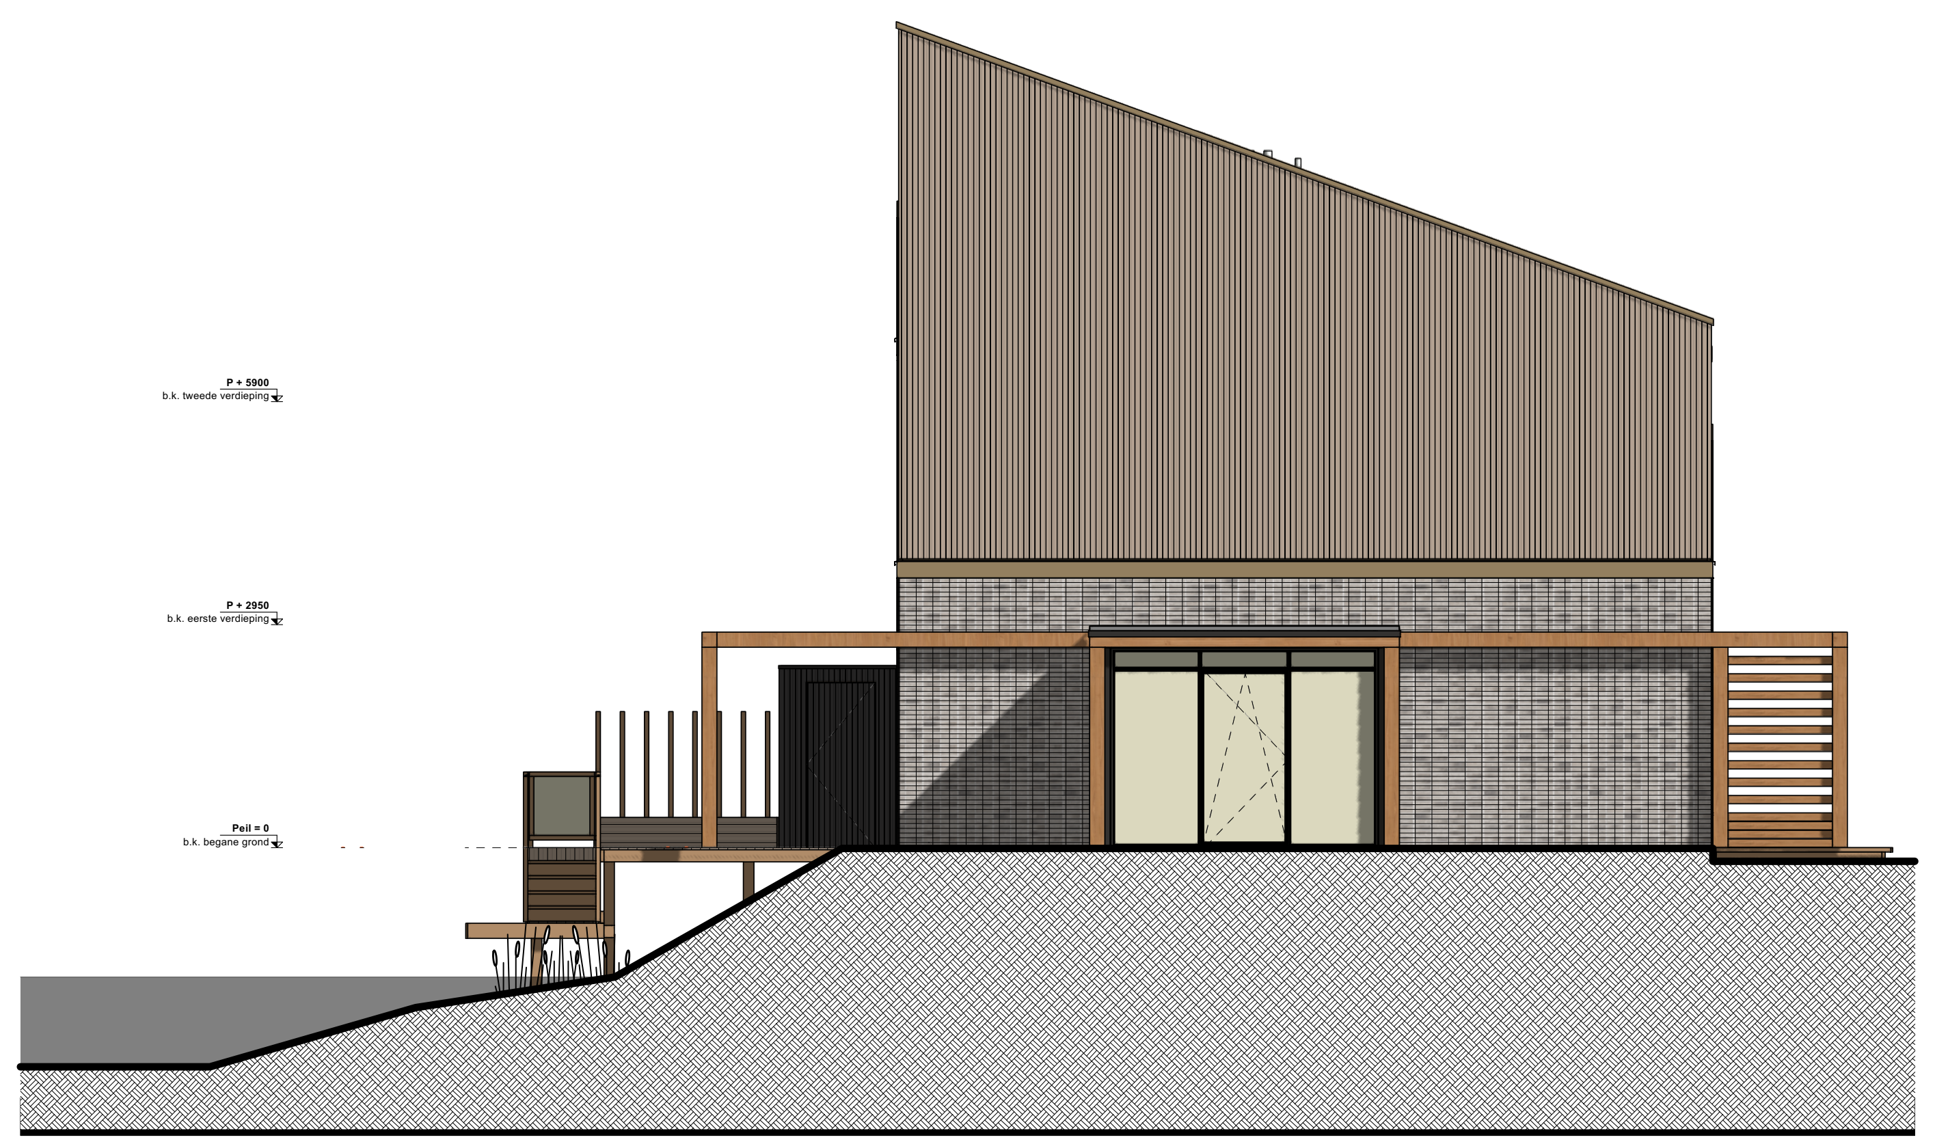
P + 5900
b.k. tweede verdieping
P + 2950
b.k. eerste verdieping
Peil = 0
b.k. begane grond

Kopgevel C

bnr.: 18

woningtype:D.k.e.s

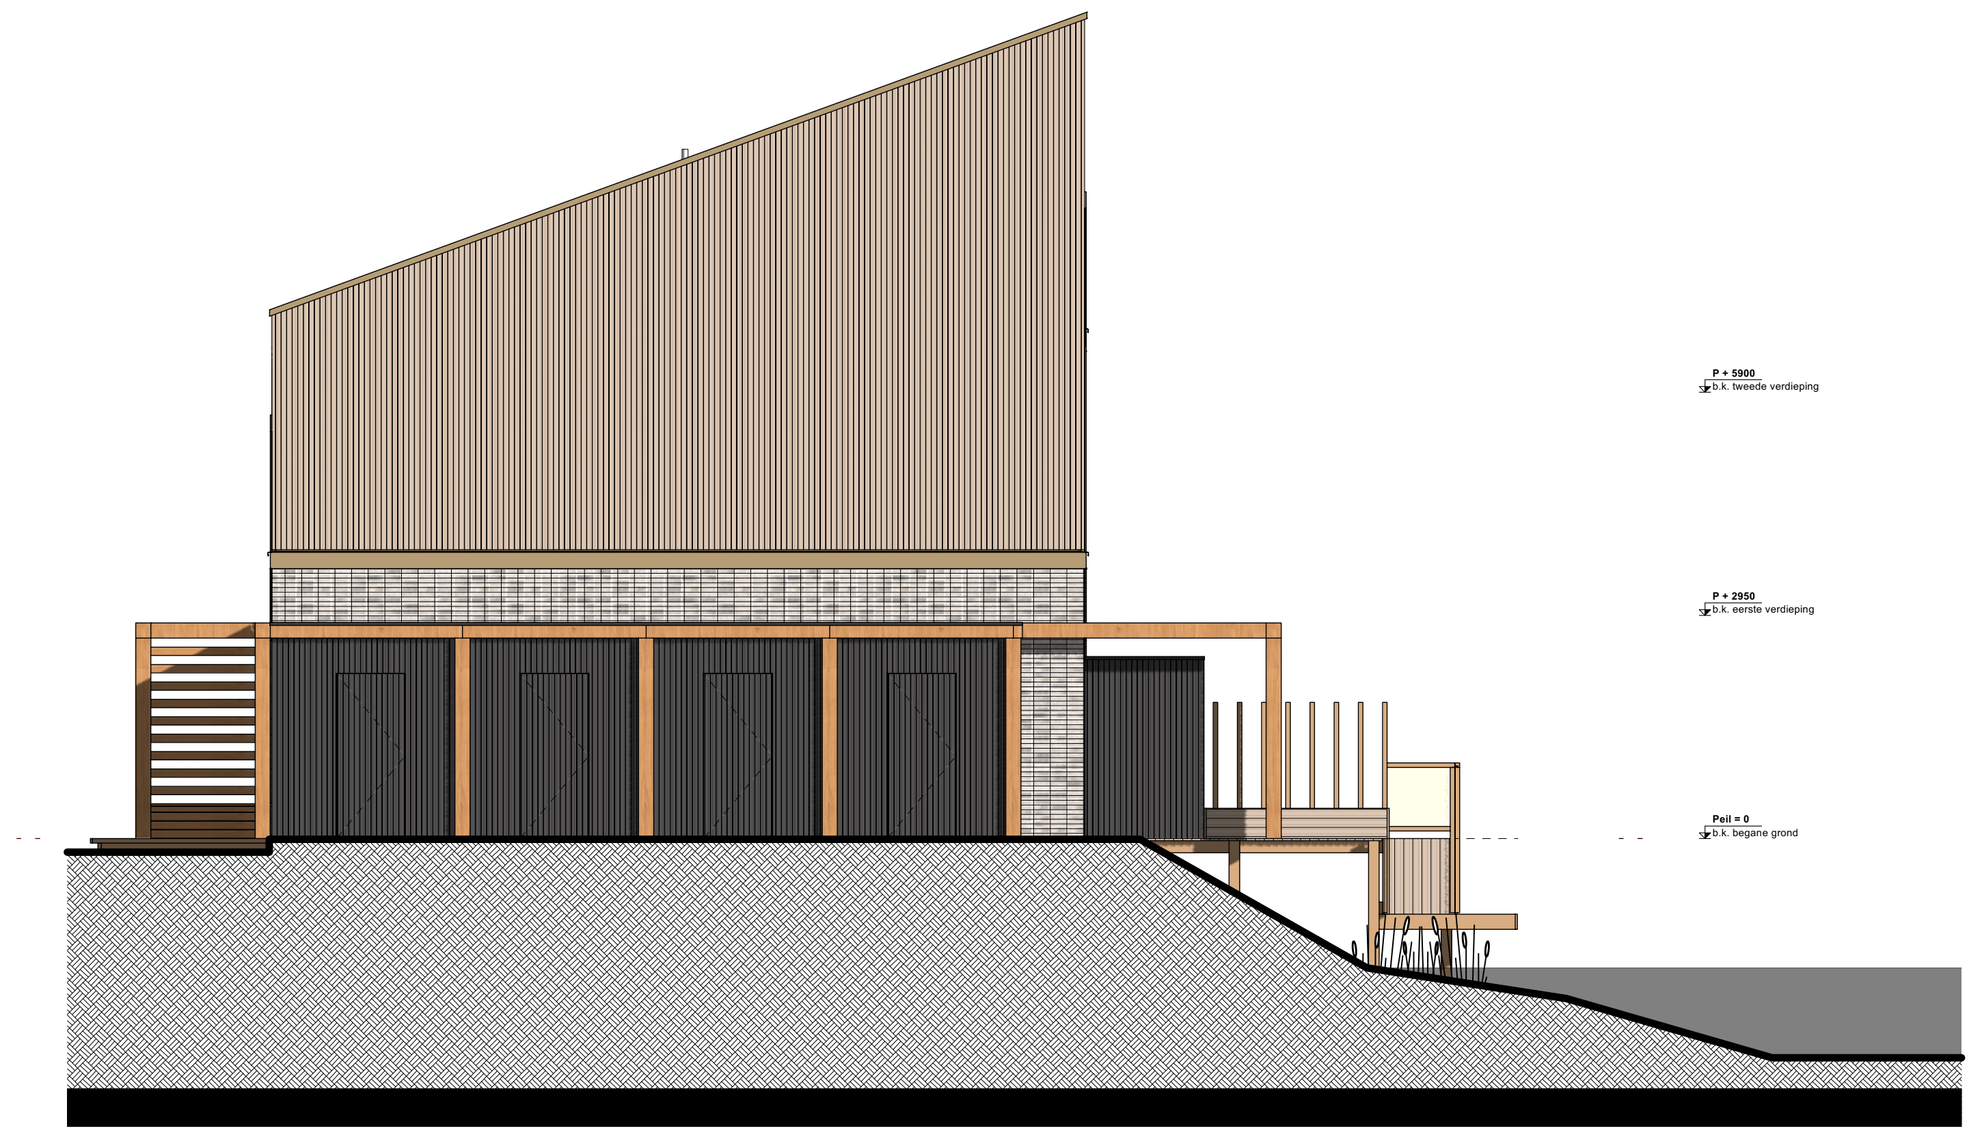
P + 5900
b.k. tweede verdieping
P + 2950
b.k. eerste verdieping
Peil = 0
b.k. begane grond

Kopgevel D

bnr.: 24

woningtype:D.k

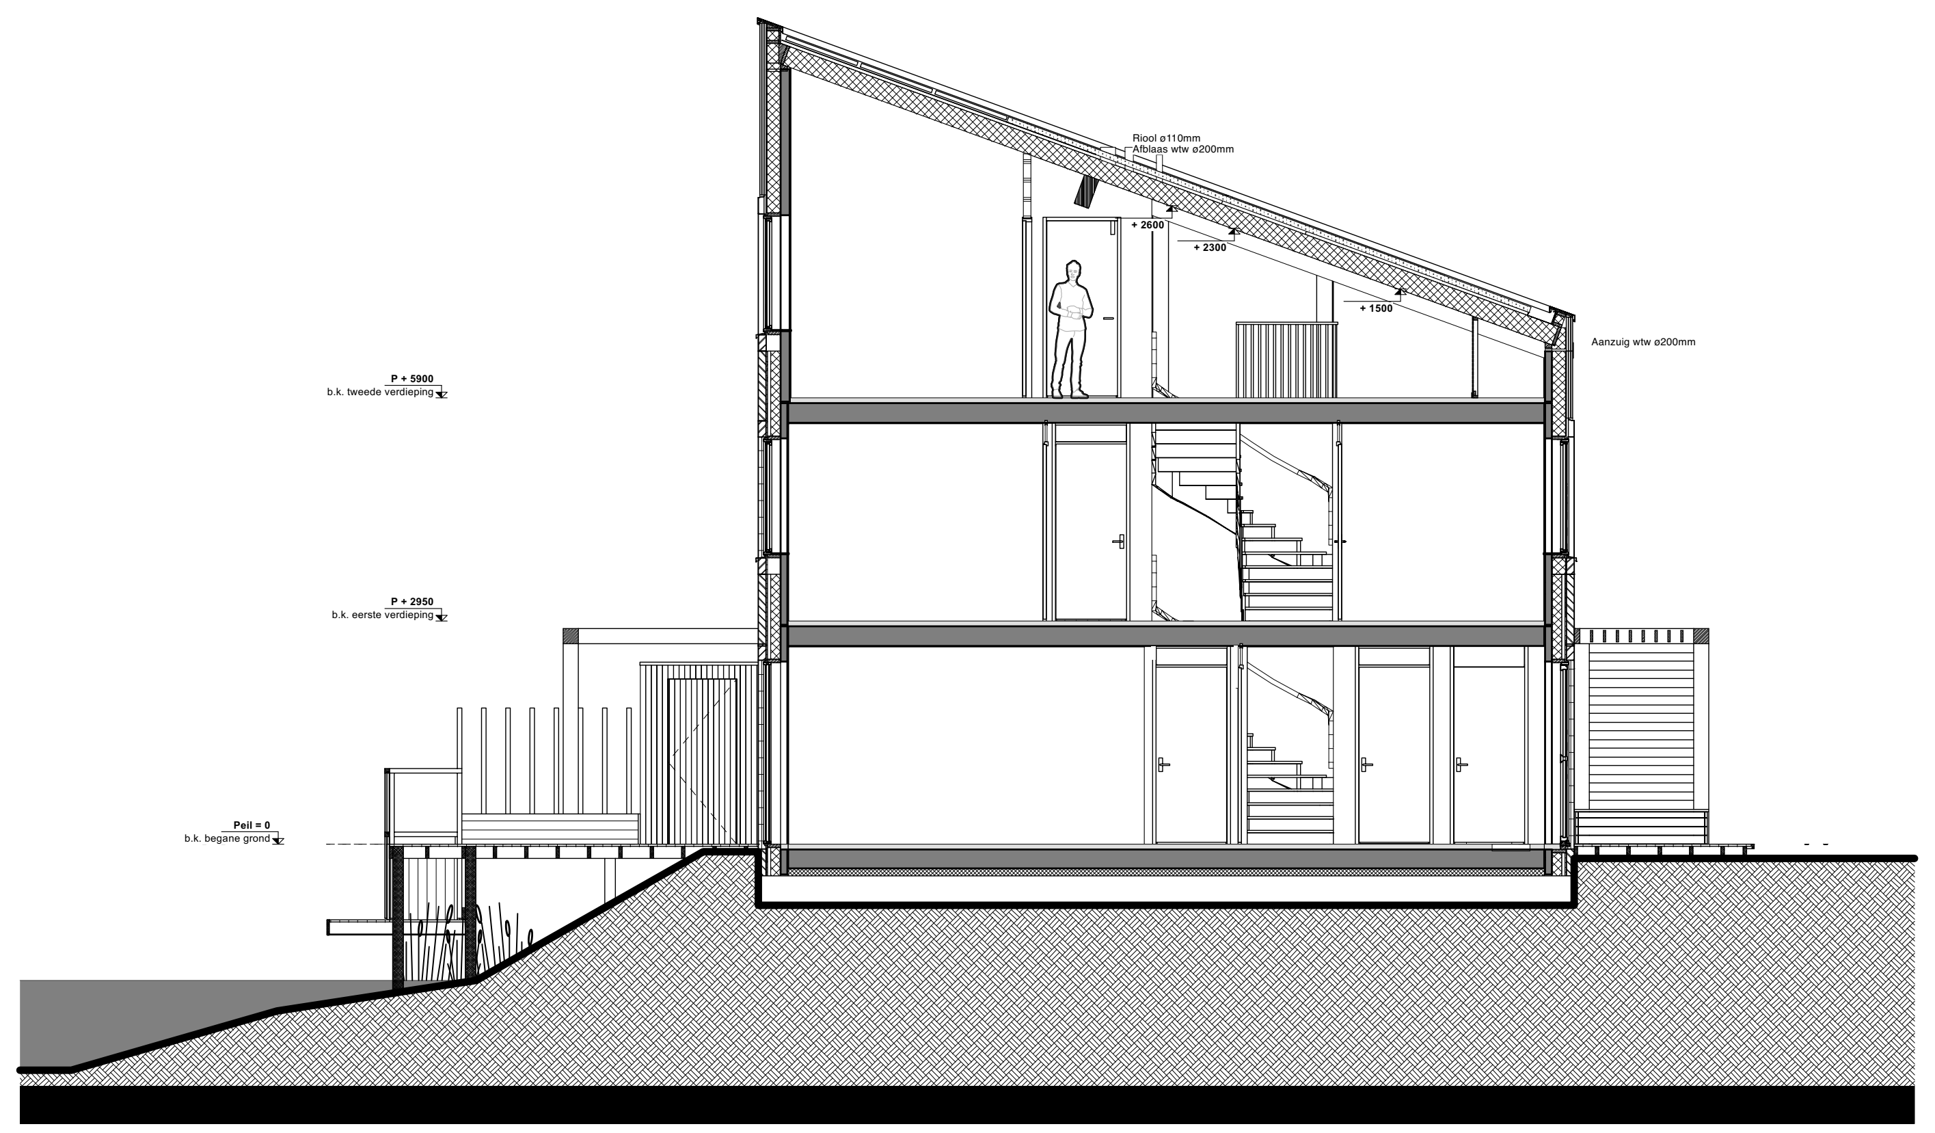
Riool ø110mm
Afblaas wtw ø200mm
+ 2600
+ 2300
+ 1500
Aanzuig wtw ø200mm
P + 5900
b.k. tweede verdieping
P + 2950
b.k. eerste verdieping
Peil = 0
b.k. begane grond

Doorsnede A-A

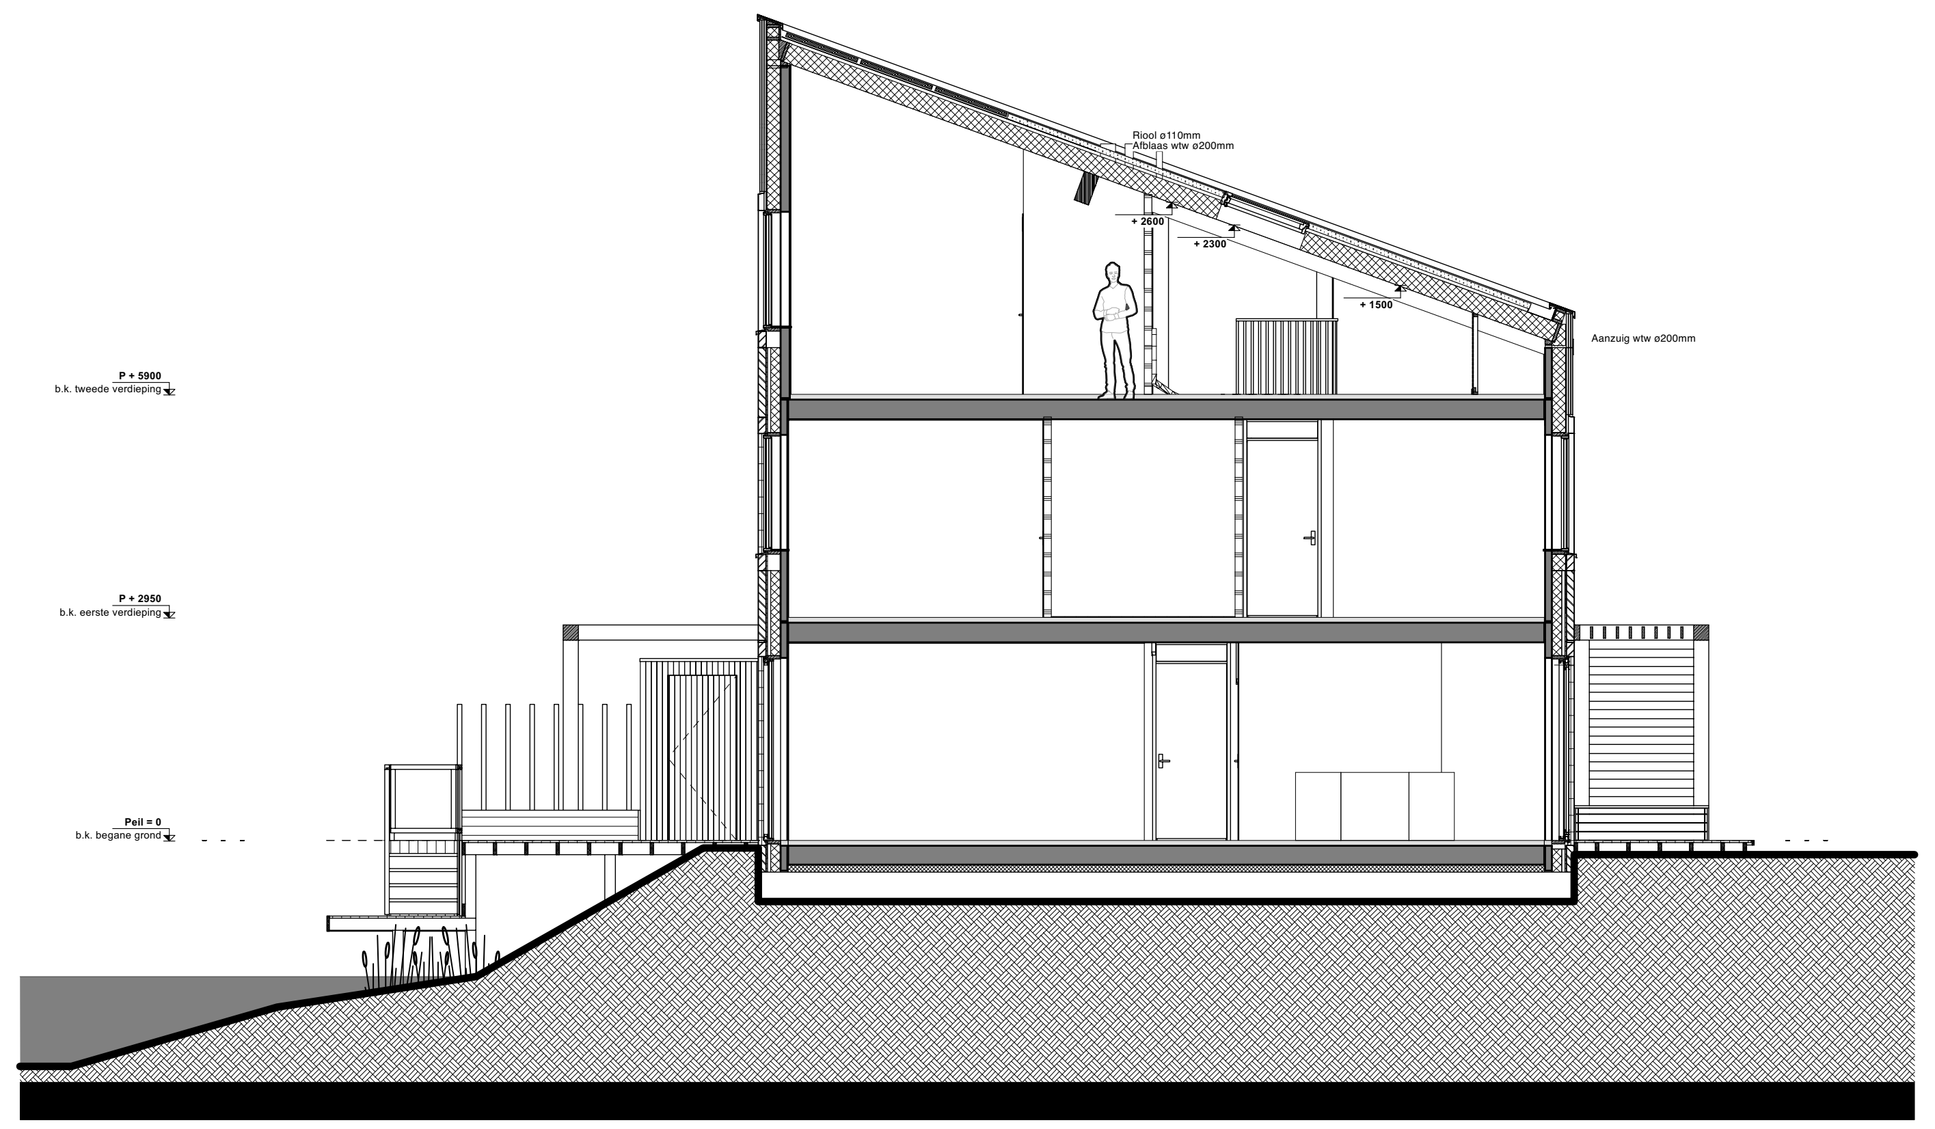
Riool ø110mm
Afblaas wtw ø200mm
+ 2600
+ 2300
+ 1500
Aanzuig wtw ø200mm
P + 5900
b.k. tweede verdieping
P + 2950
b.k. eerste verdieping
Peil = 0
b.k. begane grond

Doorsnede B-B

RENVOOI

▨	baksteen, metselwerk
▬	gewapend beton
	scheidingswand Ytong op bg en 1v, gibo op 2v
▨	isolatie materiaal
▦	tegelwerk 'natte cellen'
	gevelbeplanking
	sedumdak
	meterkast
R	rookmelder
entree	woning entree
afschot	afschot 16mm/m¹
Bnr: 0.01	bouwnummer
	nestkast vleermuis
	nestkast gierzwaluw
	nestkast huismus
×	Aansluitpunt licht, excl. armatuur
	Aansluitpunt licht, wand, excl. armatuur
	Centraaldoos met lichtpunt, excl. armatuur
	Bedraad Wifi Access Point
○	Armatuur aan de wand
media	Aansluitpunt bedraad, media
	Aansluitpunt niet bedraad
⊠	Verdeelinrichting meterkast groepenkast
◎	Beldrukker
	Schel
	Schakelaar 1-polig
	Schakelaar wissel
	Schakelaar serie
	Tweepolige schakelaar met aansluitpunt 400V~
	Wandcontactdoos 1-voudig met beschermingscontact
	Wandcontactdoos 2-voudig met beschermingscontact
th	Thermostaatleiding bedraad
RV	Hygrosensor
⊗	Lucht inblaas ventiel
○	Lucht afzuig ventiel
	Lucht inblaas wand ventiel
vv	Verdeler vloerverwarming
E. rad.	Elektrische radiator
wtw	Mechanische ventilatie-unit incl. wamteterugwin-unit
wp	Warmtepomp
wm-wd	Wasmachine-wasdroger
☰ ☰	Lucht inblaas kanaal, in het zicht

AANZICHT

▥	Houtcomposiet
▥	Houtcomposiet
▦	Metselwerk
🟩	Sedum
🟫	Toevoer ventilatie in de gevel

OPMERKINGEN

De op deze tekening aangegeven maten zijn circa maten in millimeters en tussen de wanden / vloeren gemeten, waarbij geen rekening is gehouden met enige wandafwerking, plinten, aftimmering , ect.

In verband met de nauwkeurige uitwerking van details, constrcutie, maatvoering, materialen e.d. kunnen er kleine afwijkingen ontstaan ten opzichte van de nu vermelde gegevens. Deze geringe afwijkingen geven geen aanleding tot verrekening.

Aan de op deze tekening aangegeven maten kunnen derhalve geen rechten worden ontleend.

De op deze tekening aangegeven maatvoering is niet geschikt voor opdrachten aan derden door koper(s).

De posities van aansluitingen en installatie onderdelen zijn indicatief op tekening aangegeven.

De exacte aantallen en posities zullen na berekening in het werk door de installateurs worden bepaald en kunnen afwijken van deze tekening.

Aansluit punten electra in keuken, keuken tekening aan houden van keuken leverancier.

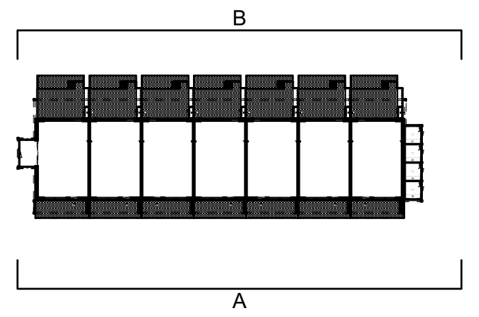

project
Den Haag, Erasmusveld fase 2, 75 woningen

opdrachtgever
Van Wijnen Dordrecht BV

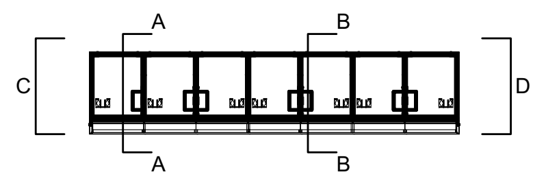

onderwerp
Gevels/doorsnedes bouwnummers 18 t/m 24

schaal 1:100	fase VT
formaat A1	status definitief
datum 07.04.2022	getekend
gewijzigd	
tekeningnummer 42.VT.GVL.1.4	versie

A1 | 1100x594