


0 2000 4000 6000 8000 10000mm

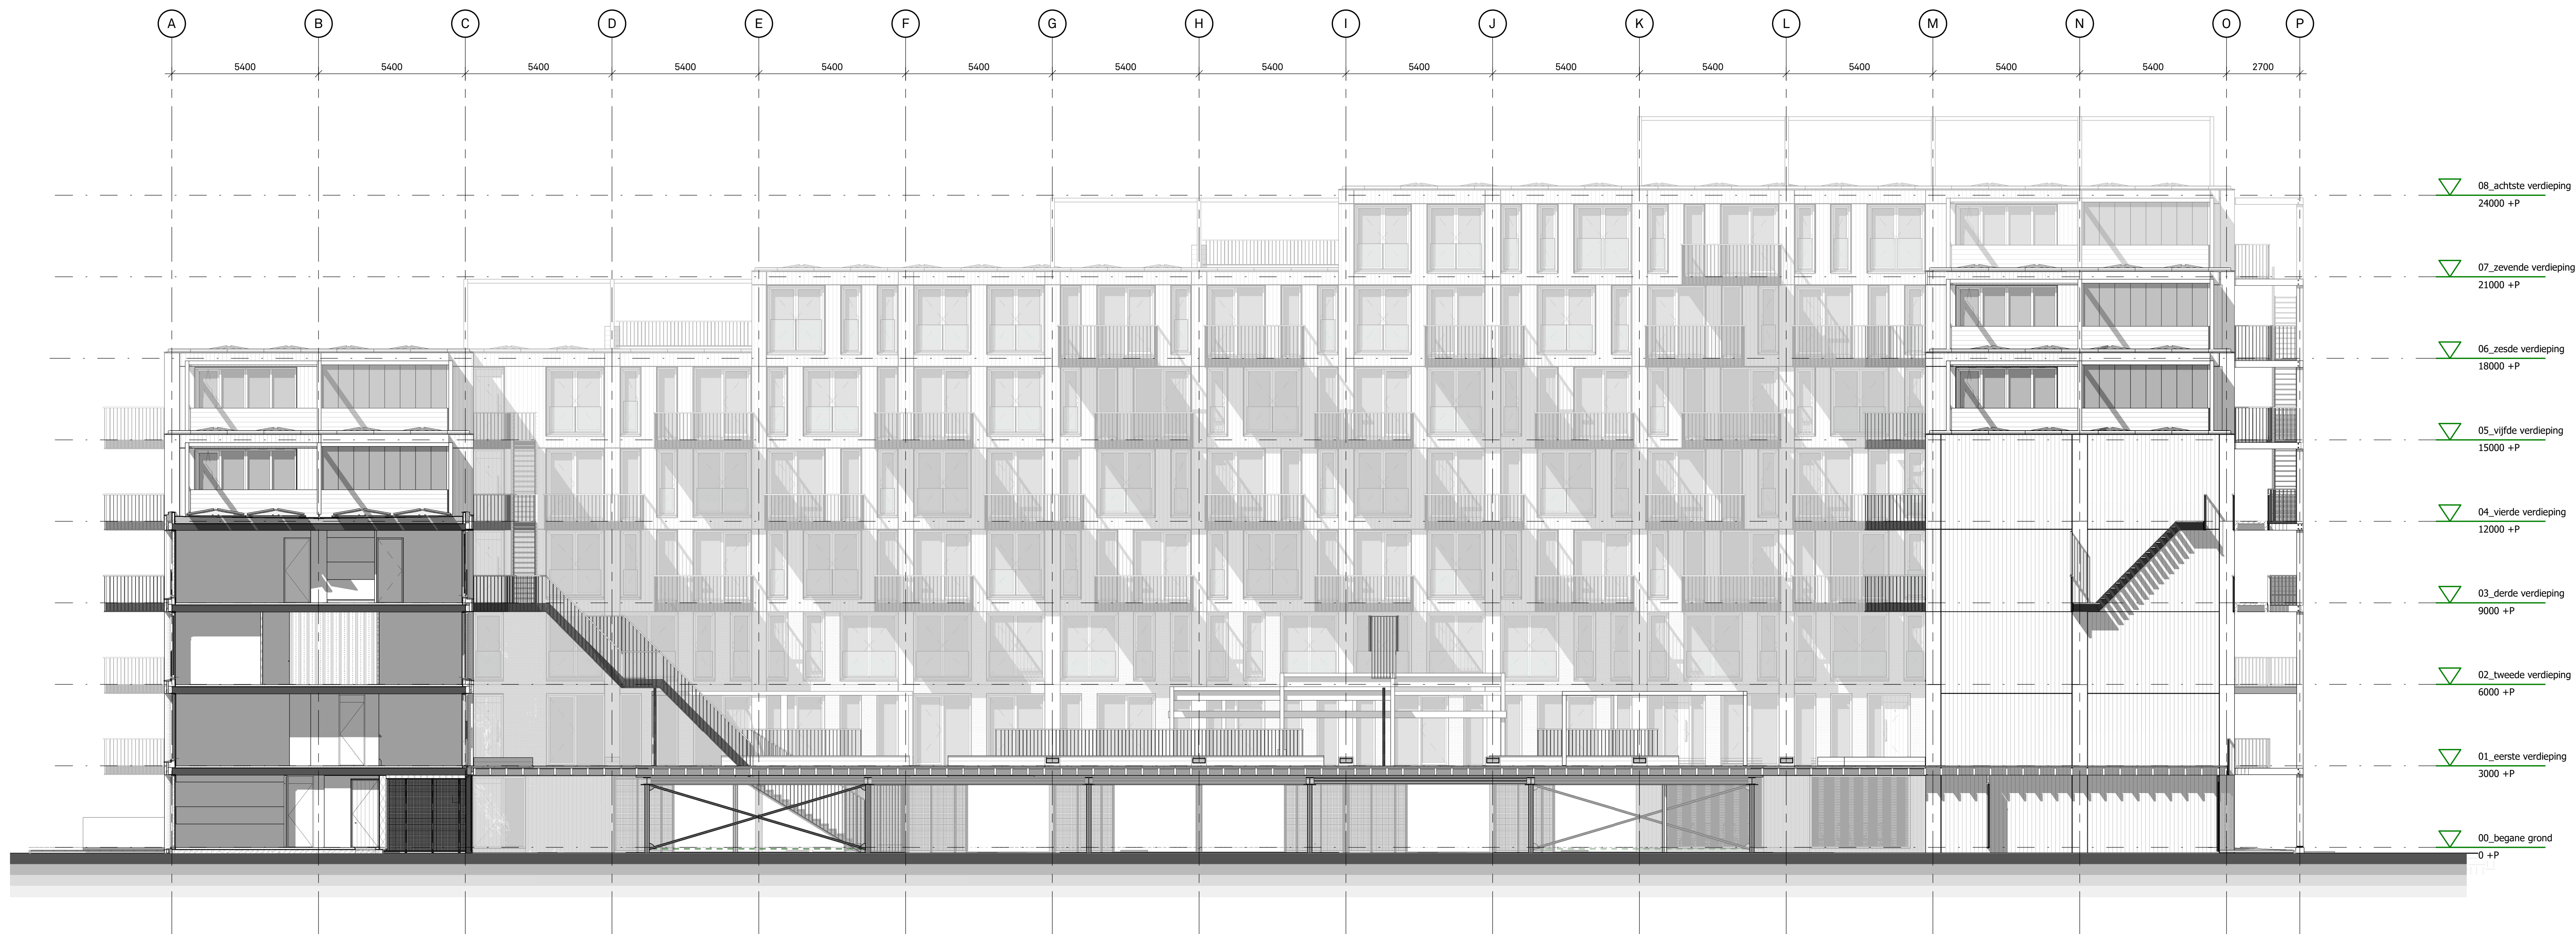

noordgevel corridor binnenzijde

schaal 1:100



zuidgevel corridor binnenzijde

schaal 1:100

	Projectnaam: Gebouw Leyhof Den Haag - Erasmusveld	Werknr.: 2018002
	Onderwerp: Gevelaanzichten corridor	Bladnr.: VK-205
	Opdrachtgever: van Wijnen Dordrecht B.V.	Schaal: 1:100
		Formaat: A0
		Datum: 0 30-10-2019
		Gewijzigd: