



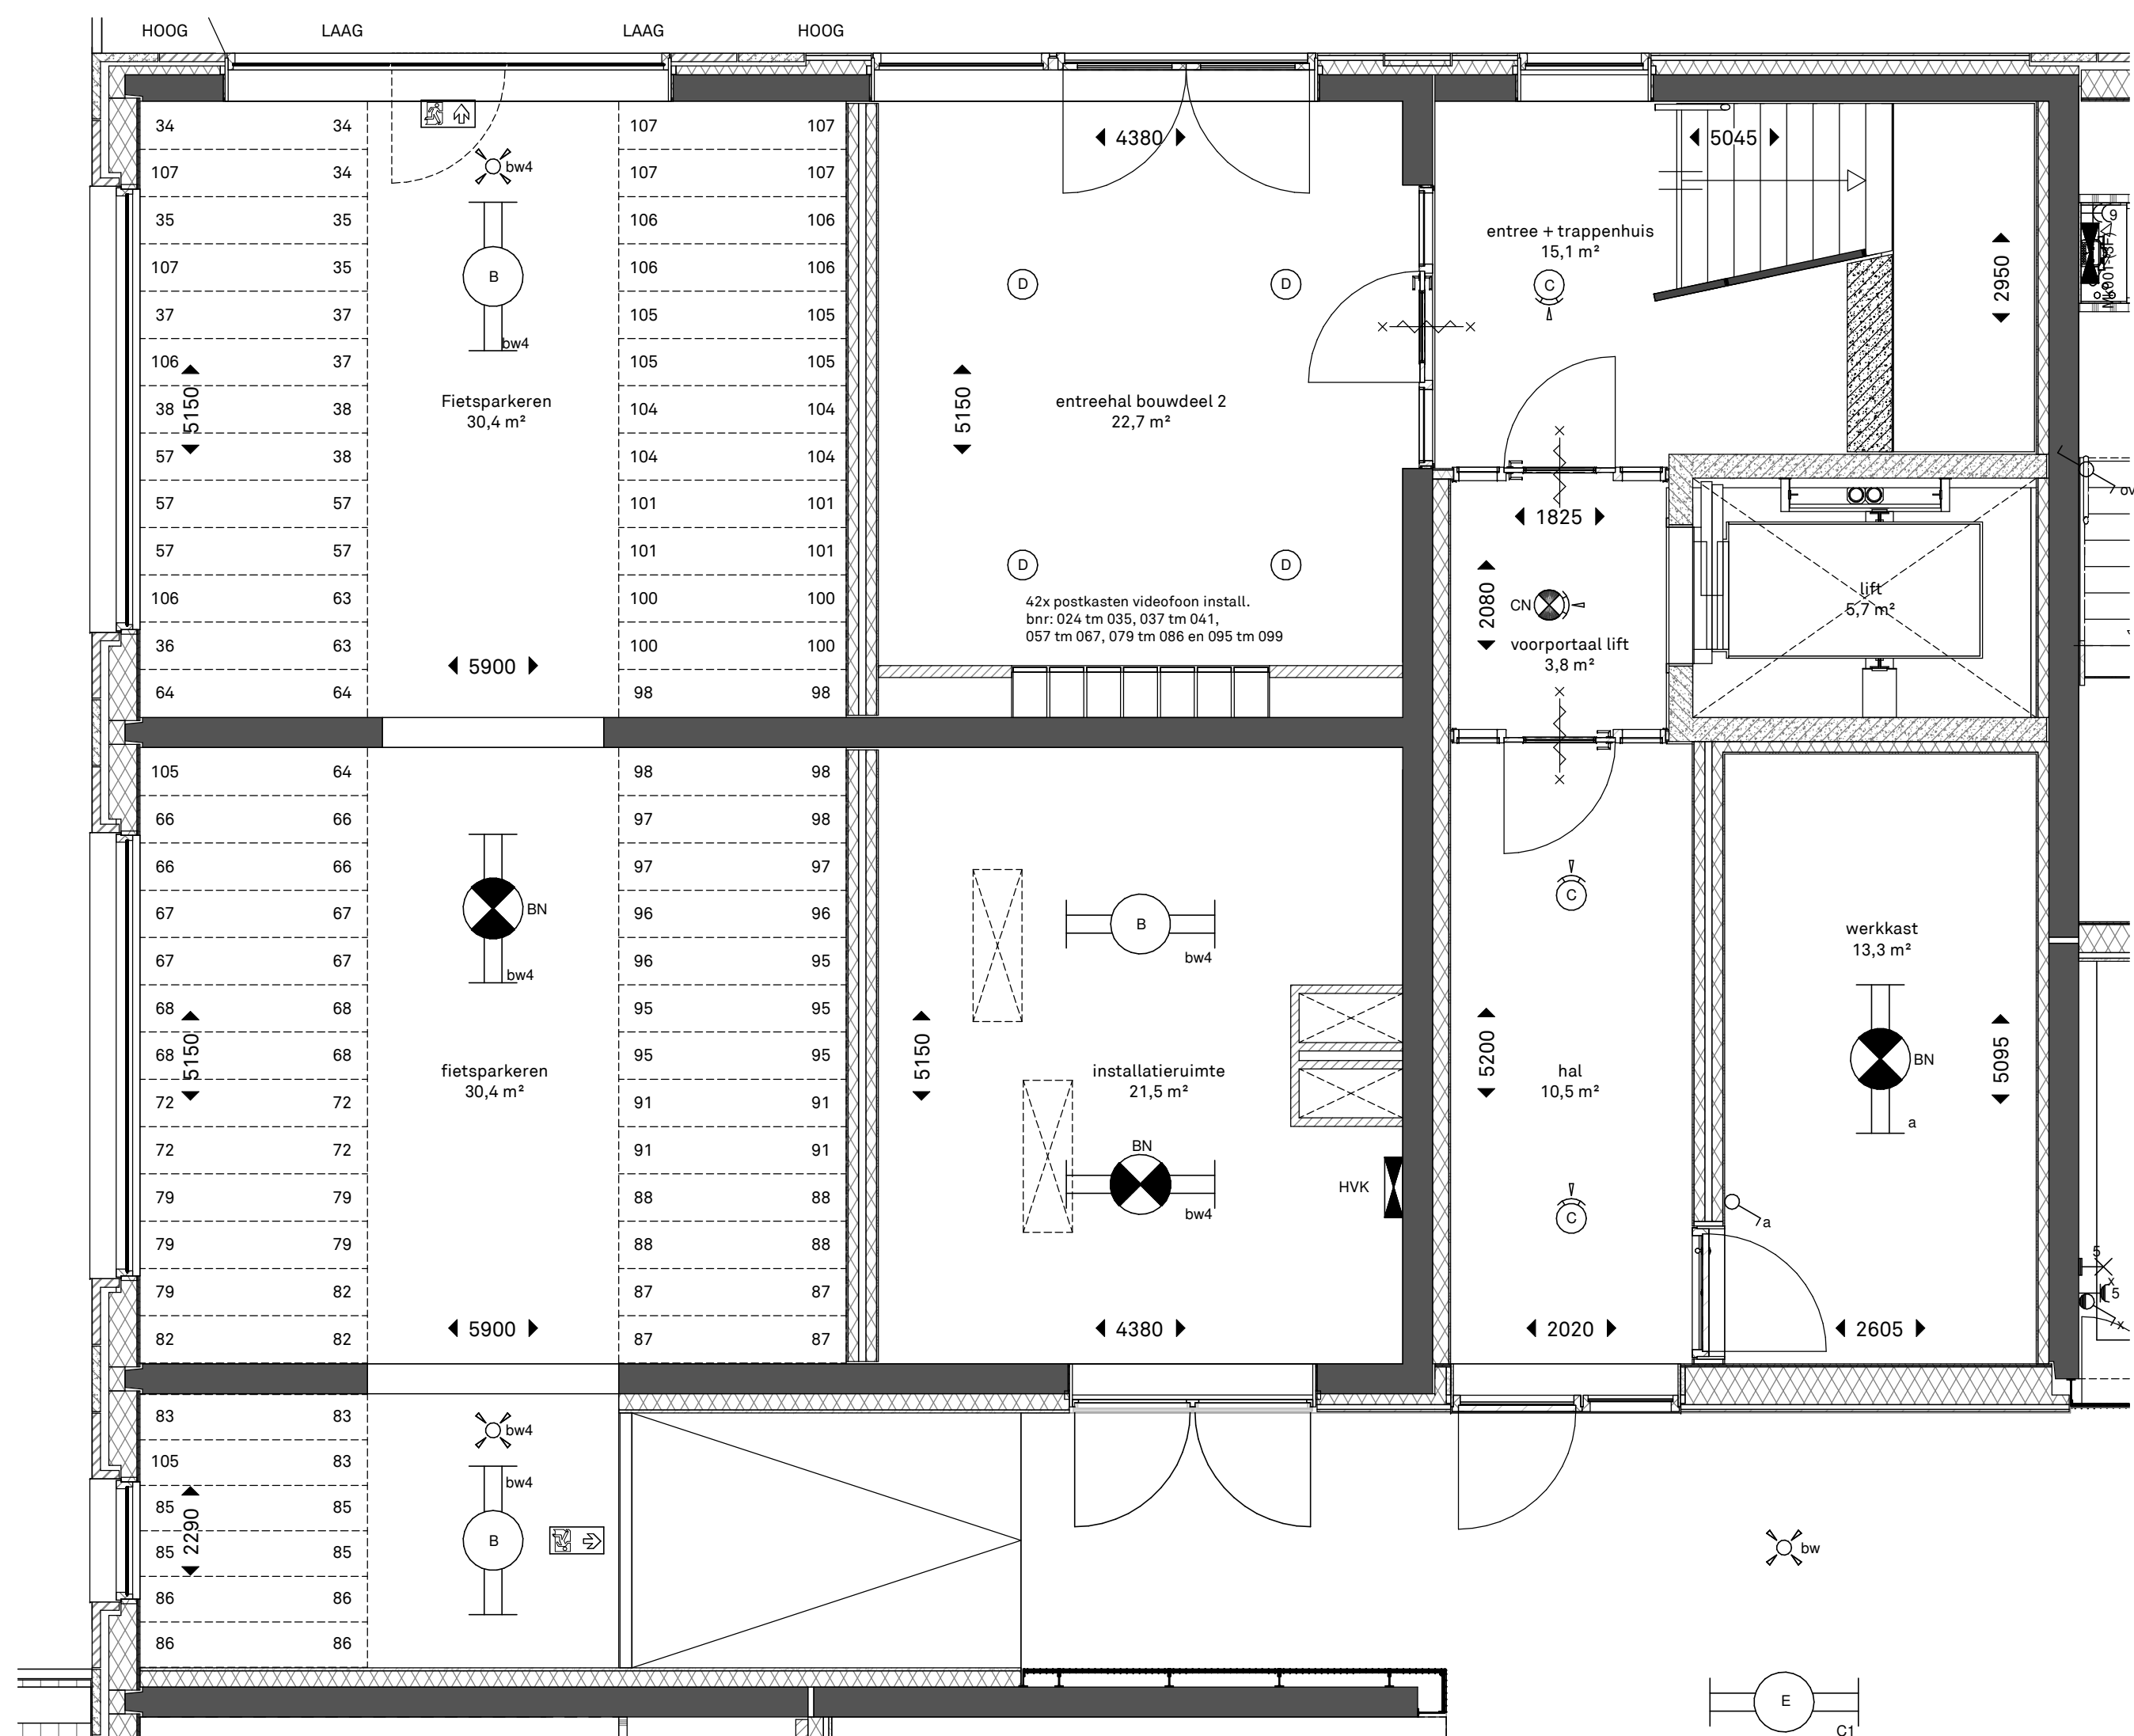

Begane grond

schaal 1 : 50


Entree noord-west
Stallingsruimte fietsen
Technische ruimte
Werkruimte

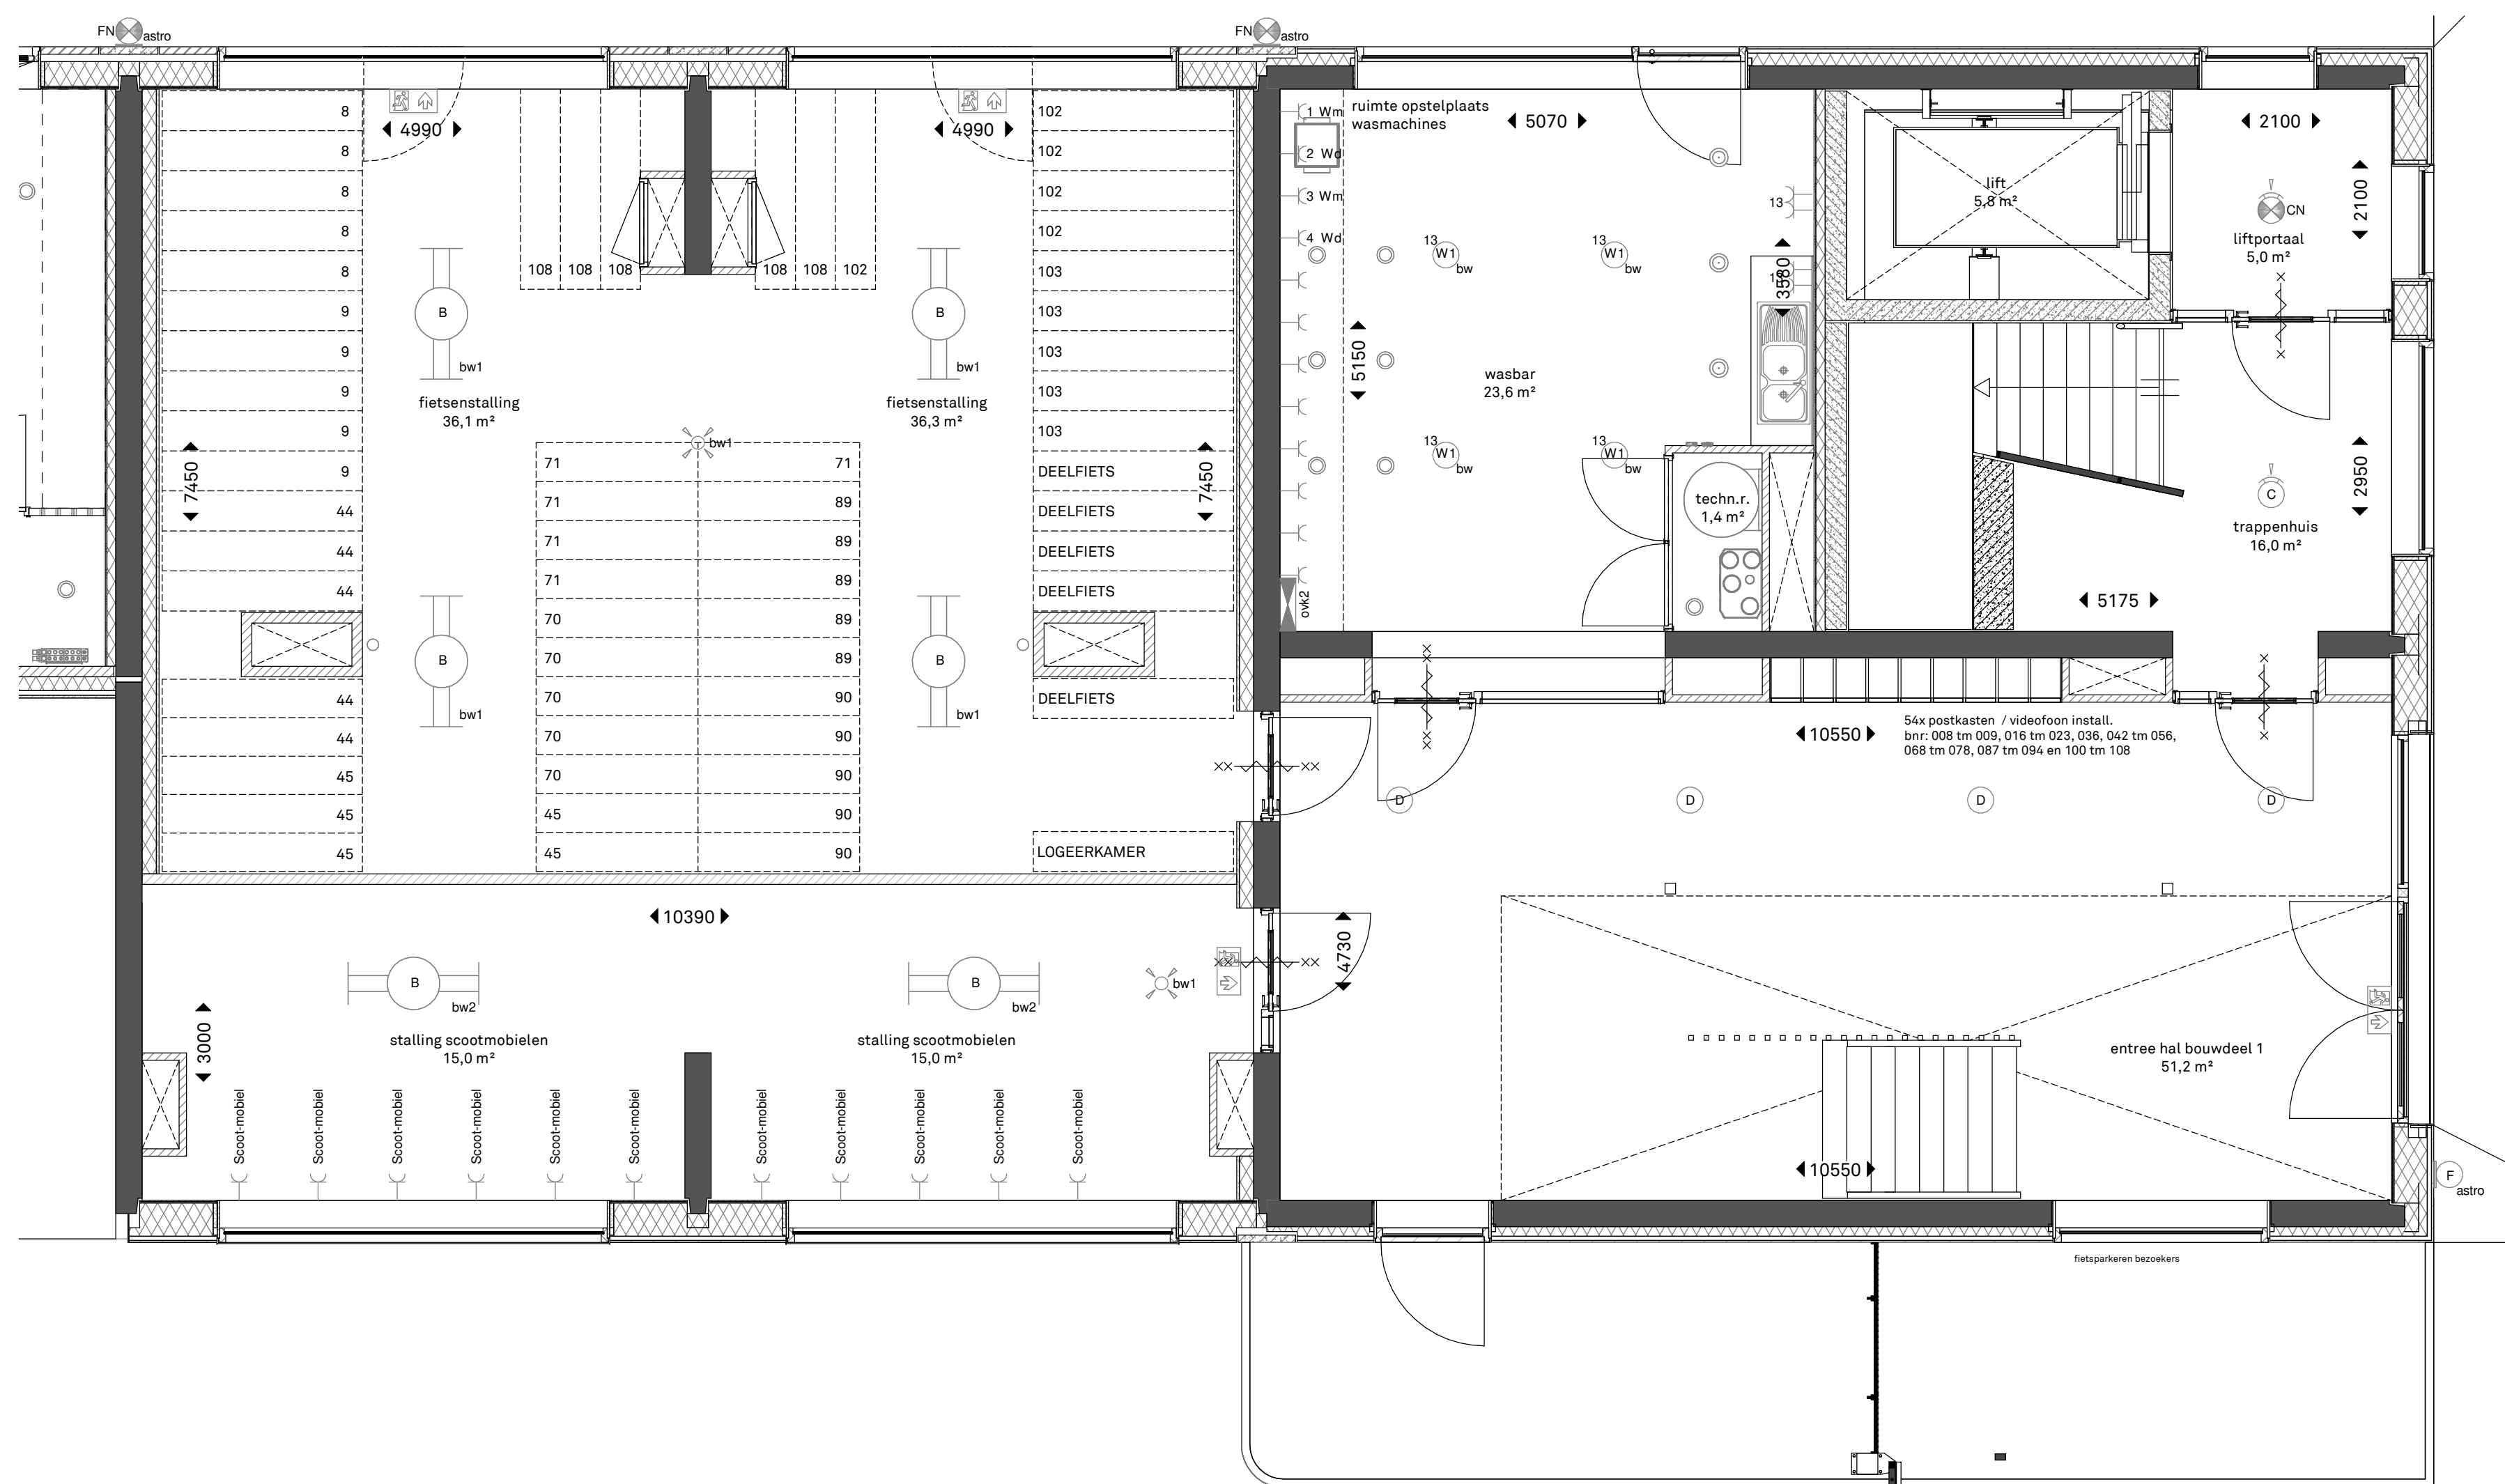

Begane grond

schaal 1 : 50


Entree noord-oost
Stallingsruimte fietsen
Stallingsruimte scootmobielen
Wasbar
Entree parkeren

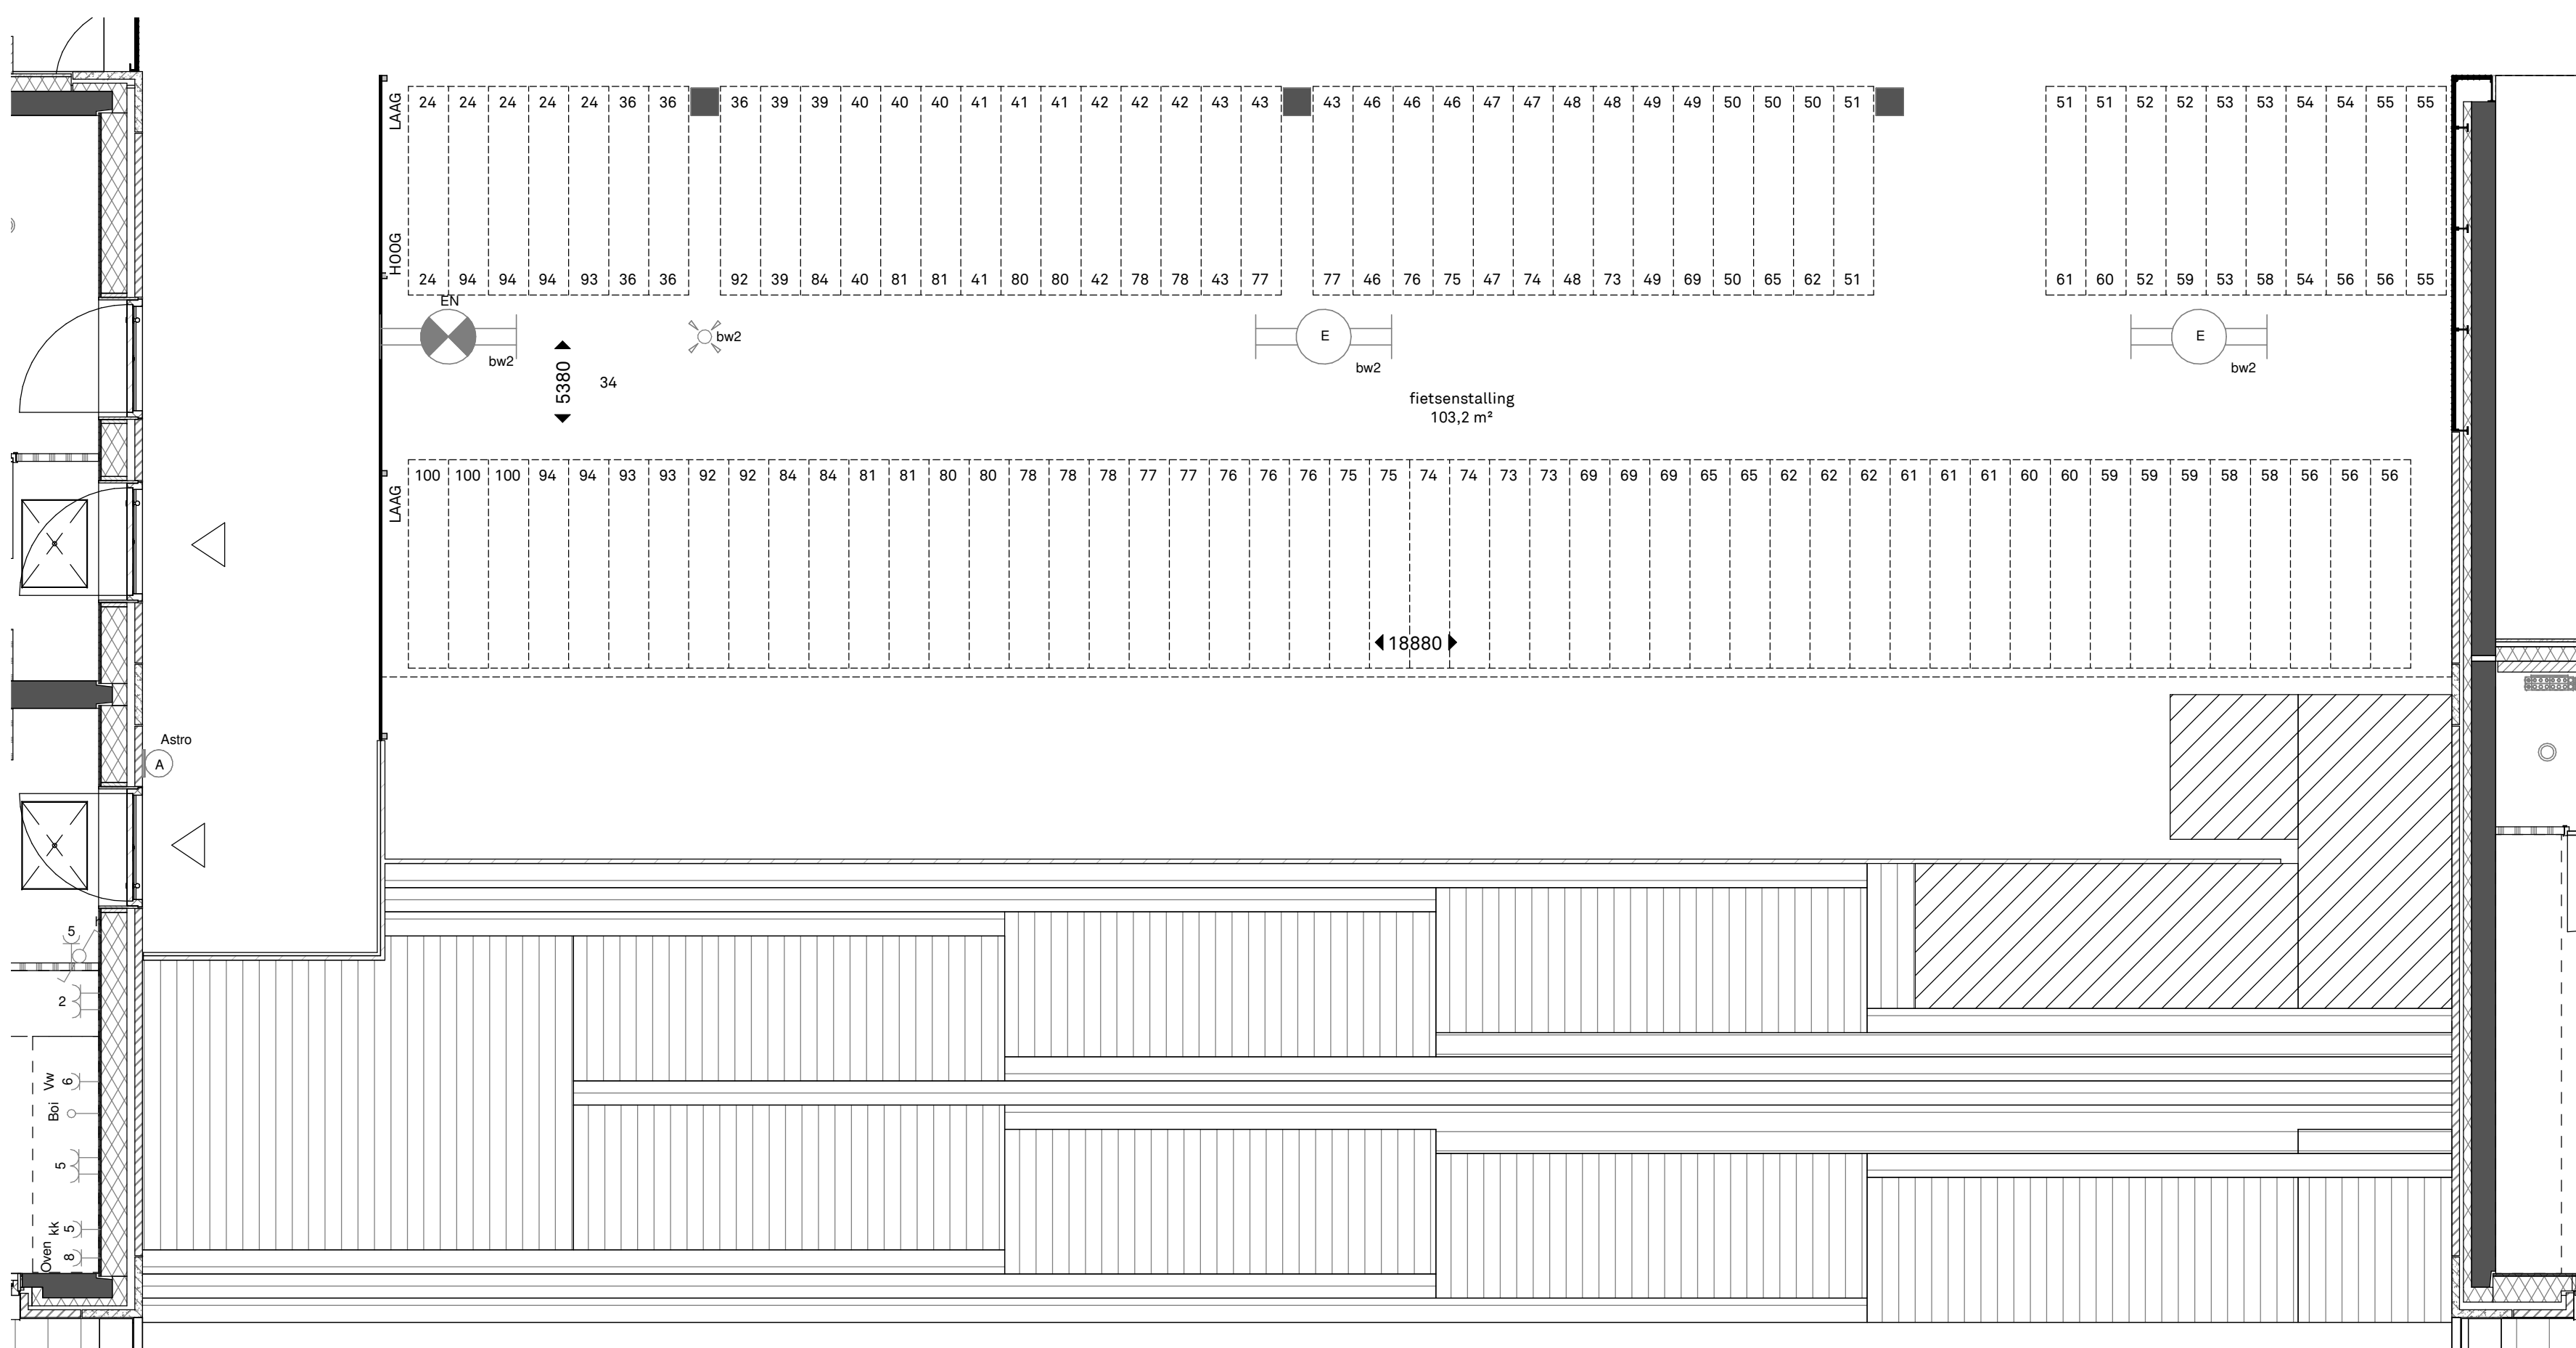

Begane grond

schaal 1 : 50

Stallingsruimte fietsen onder dektrap

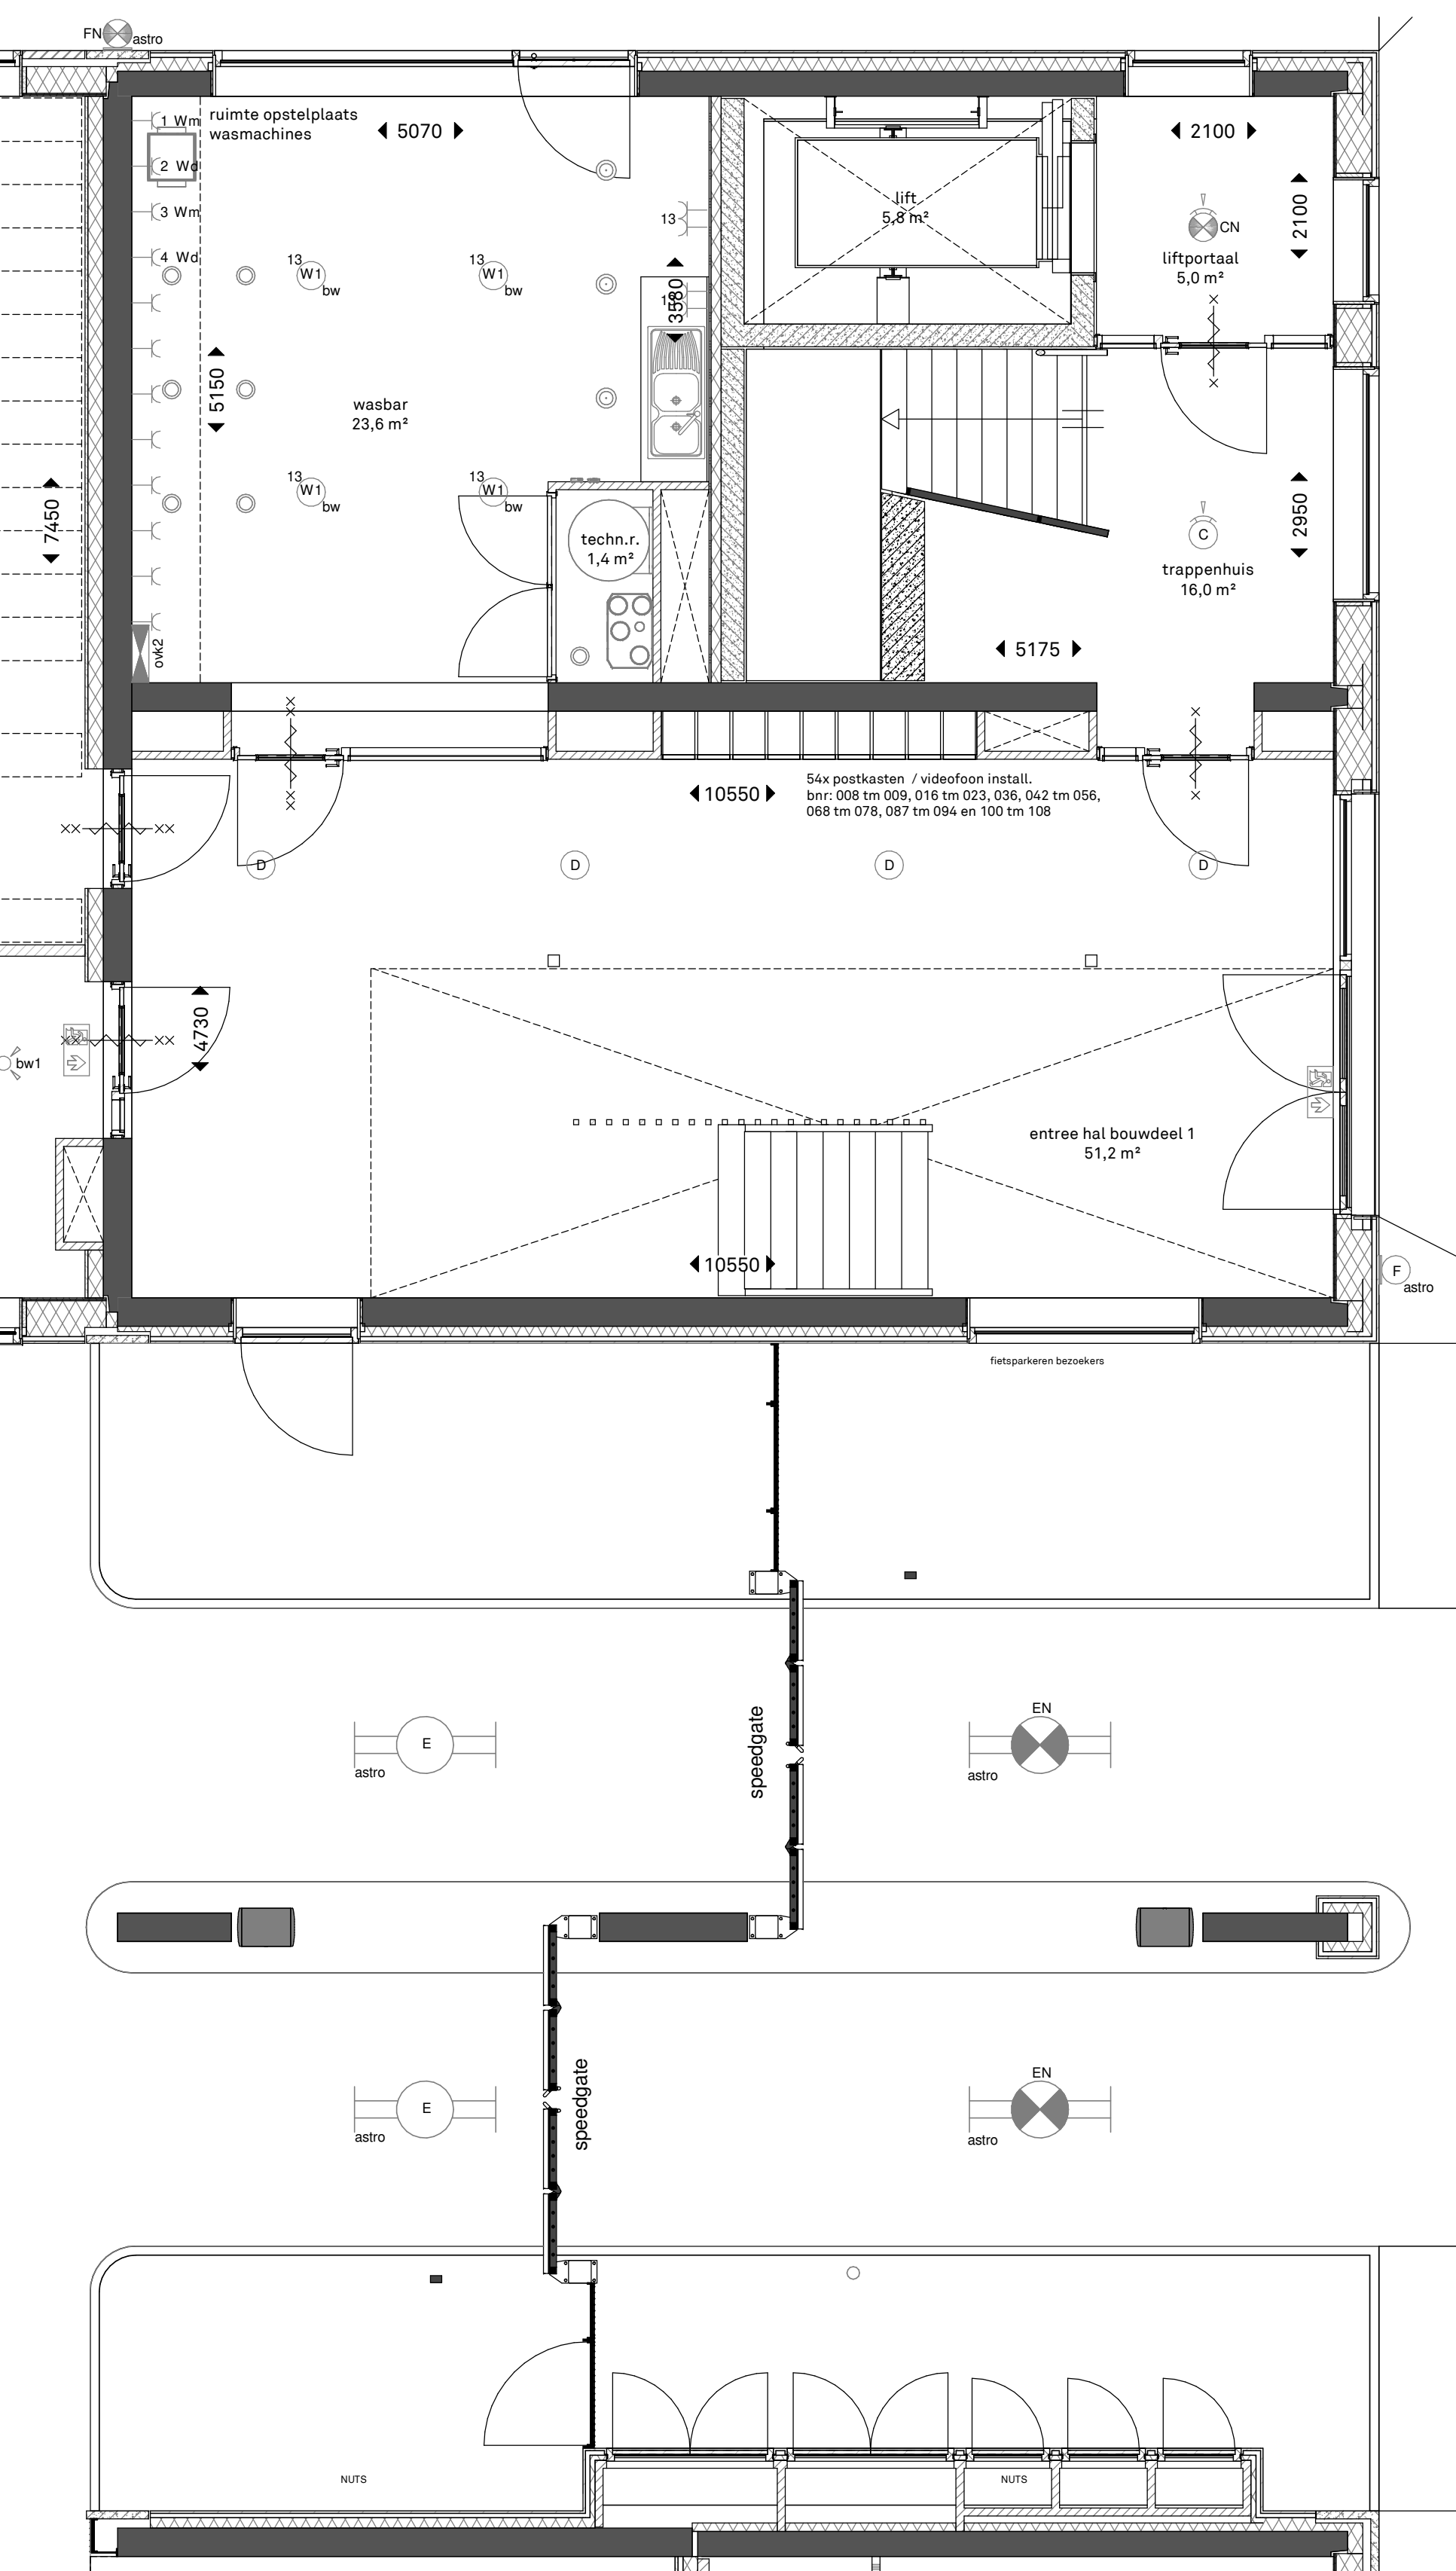

Begane grond

schaal 1 : 500

