

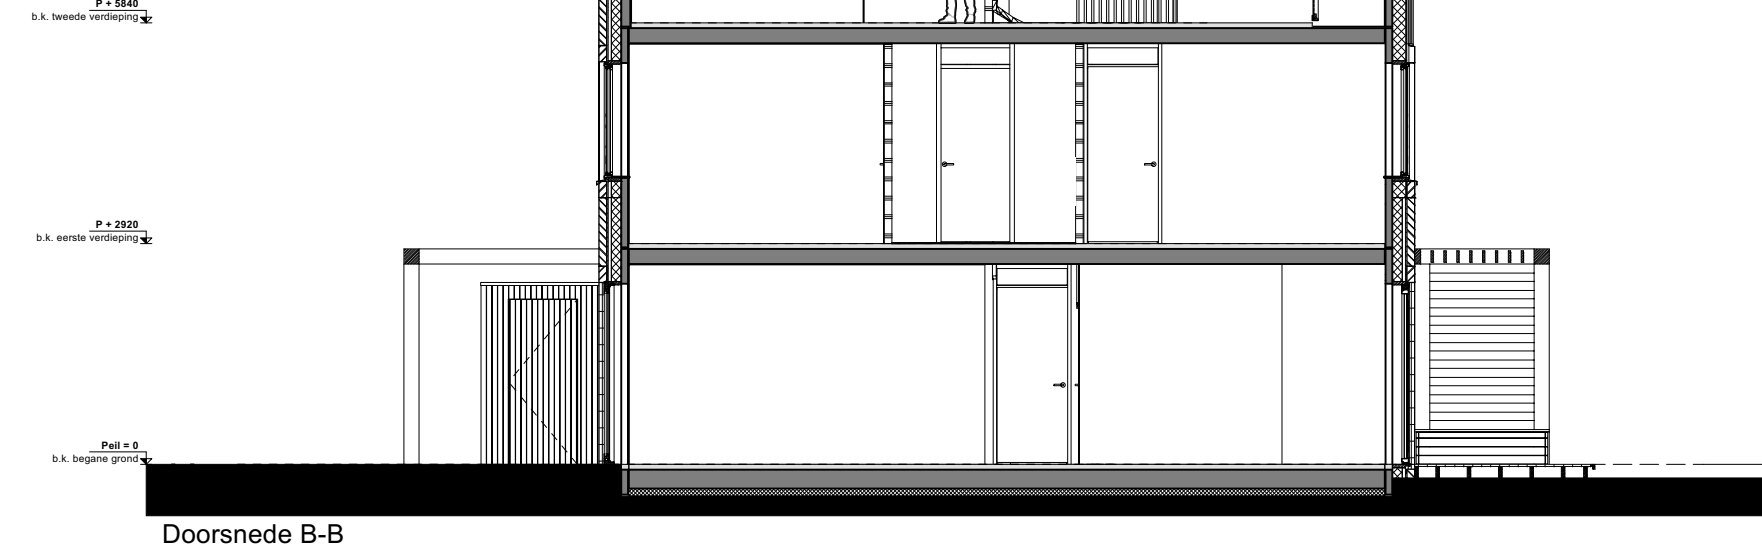


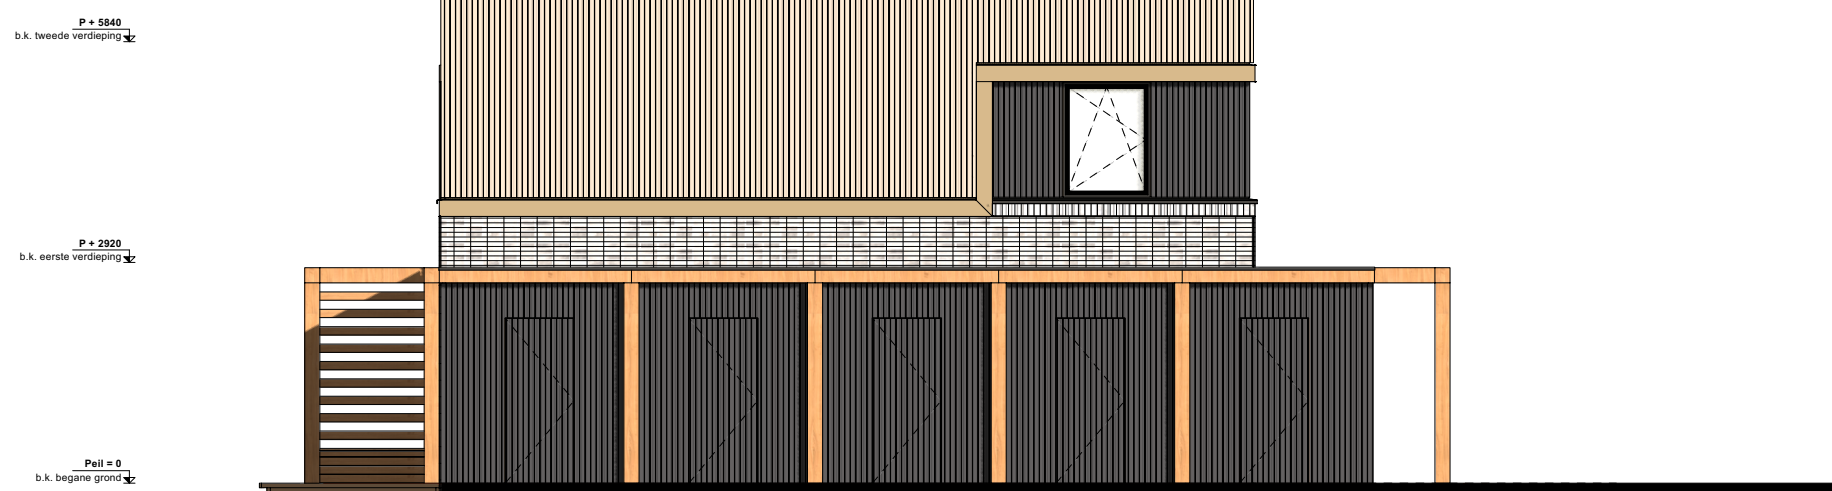

AANZICHT

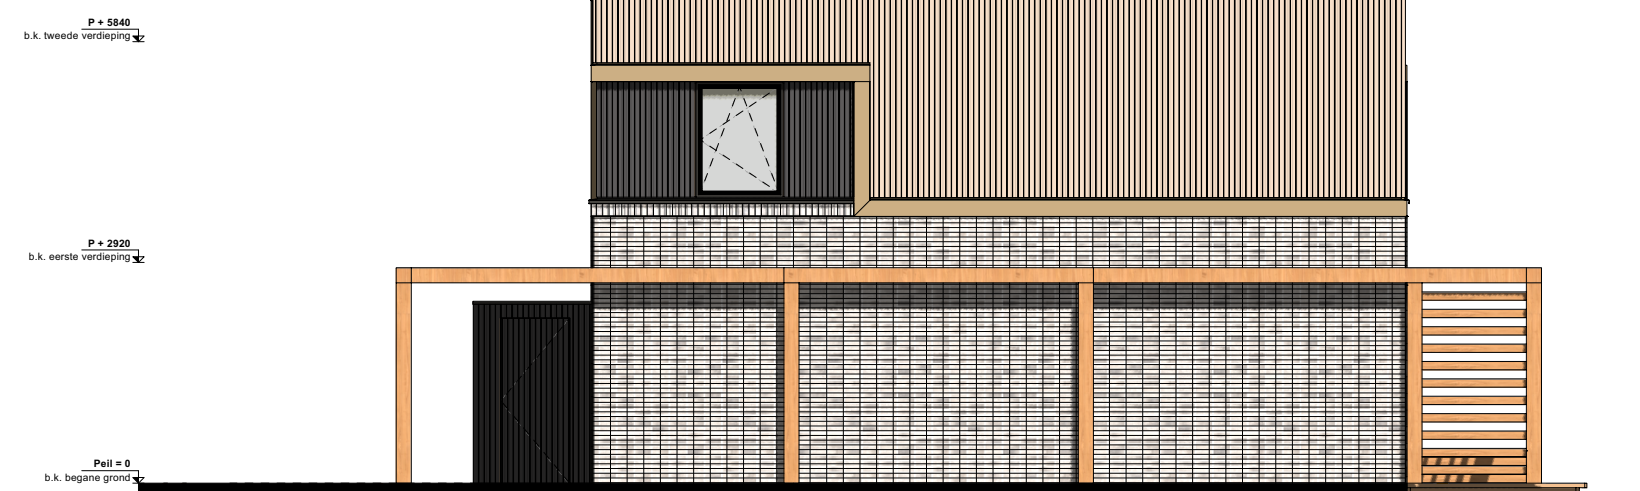

OPMERKINGEN


project	Den Haag, Erasmusveld fase 1, 50 woningen
opdrachtgever	Van Wijnen Dordrecht BV

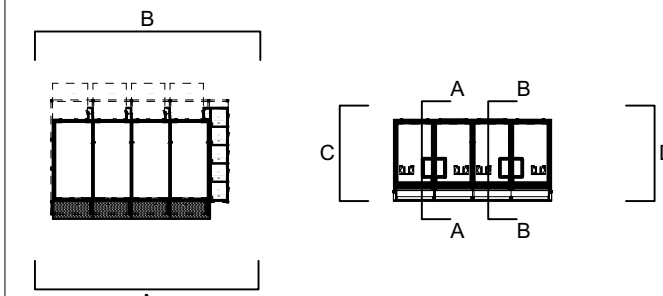

onderwerp	
Verkoop contract tekening gevels/doorsneden bouwnummers 30 t/m 33	
schaal	fase
1:100	VT
formaat	status
A1	definitief
datum	getekend
01.10.2021	
gewijzigd	

tekeningnummer	versie
42.VT.GVL.2.2	