Voorgevel A

bnr.: 13	bnr.: 14	bnr.: 15	bnr.: 16	bnr.: 17
woningtype:C2.k.e.s	woningtype:C2	woningtype:C2.s	woningtype:C2.s	woningtype:C2.k

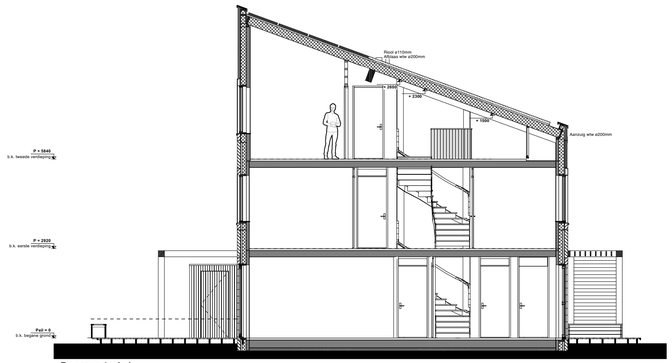

Doorsnede A-A

Achtergevel B

bnr.: 17	bnr.: 16	bnr.: 15	bnr.: 14	bnr.: 13
woningtype:C2.k	woningtype:C2.s	woningtype:C2.s	woningtype:C2	woningtype:C2.k.e.s

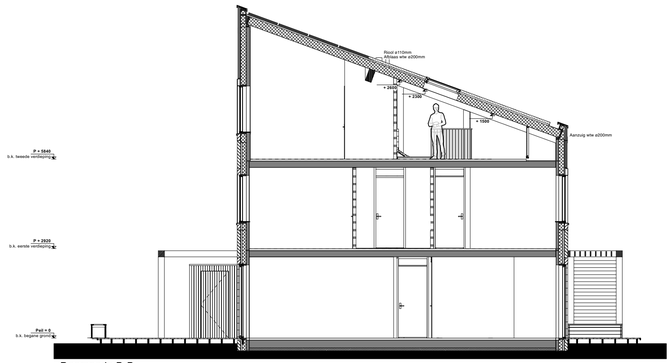

Doorsnede B-B

Kopgevel C

bnr.: 13

woningtype:C2.k.e.s

Kopgevel D

bnr.: 17

woningtype:C2.k

RENVOOI

- bakstoen, metselwerk
- gewapend beton
- schoeibingwand 70ong op bg en 1v, gibo op 2v
- isolatie materiaal
- legelwerk 'natte cellen'
- gevelspiykering
- sedumdak
- meterkast
- rookmelder
- woning entree
- afschot — afschot 15mm/m'
- Bnr: 0.01 — bouwnummer
- neidkast vlaemrus
- neidkast garzeskive
- neidkast hulsmus
- Aansluitpunt licht, excl. armatuur
- Aansluitpunt licht, wand, excl. armatuur
- Centraalbloos met lichtpunt, excl. armatuur
- Bedraad Wifi Access Point
- Armatuur aan de wand
- media — Aansluitpunt bedraad, media
- Aansluitpunt met bedraad
- Verdeelinrichting meterkast groepenkast
- Beltrukker
- Schel
- Schakelaar 1-polig
- Schakelaar wissel
- Schakelaar serie
- Tweepolige schakelaar met aansluitpunt 400V~
- Wandcontactdoos 1-voudig met beschermingscontact
- Wandcontactdoos 2-voudig met beschermingscontact
- Thermostaatbedieding bedraad
- Hygroserisor
- Lucht inblaas ventiel
- Lucht afzuig ventiel
- Lucht inblaas wand ventiel
- Verdeler vloerverwarming
- E. rad. — Elektrische radiator
- wtw — Mechanische ventilatie-unit ect. warmteteruggeln-unit
- wp — Warmtepomp
- wm-wd — Wasmachine-wasdroger
- Lucht inblaas kanaal, in het zicht

AANZICHT

- Houtcomposiet
- Houtcomposiet
- Metselwerk
- Sedum
- Toevoer ventilatie in de gevel

OPMERKINGEN

De op deze tekening aangegeven maten zijn circa maten in millimeters en tussen de wanden / vloeren gemeten, wanneer geen rekening is gehouden met enige aanvulbekleding, pleisterwerk, afwerkvloeren , etc.

In verband met de nauwkeurige uitwerking van details, constructie, maatvoering, materialen e.d. kunnen er kleine afwijkingen ontstaan ten opzichte van de nu vermelde gegevens. Deze geringe afwijkingen geven geen aanleiding tot verrekening.

Aan de op deze tekening aangegeven maten kunnen derhalve geen rechten worden ontleend.

De op deze tekening aangegeven maatvoering is niet geschikt voor opdrachten aan derden door haaiers.

De posities van aansluitingen en installatie onderdelen zijn indicatief op tekening aangegeven.

De exacte aanleiding en posities zullen nu tekening in het werk door de installatiebuurs verdeel blaaqed en kunnen afwijken van deze tekening.

Aansluit punten electra e keuken, keuken tekening aan houden van keuken leveranciier.

project
Den Haag, Erasmusveld fase 2, 75 woningen

opdrachtgever
Van Wijnen Dordrecht BV

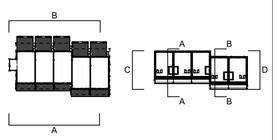

onderwerp
Gevels/doorsnedes bouwnummers 13 t/m 17

schaal 1:100	fase VT
formaat A1	status definitief
datum 07.04.2022	getekend
gewijzigd	

tekeningnummer 42.VT.GVL.1.3	versie

VAN WIJNEN

A1 | 841x594

Voorgevel A

bnr.: 64
woningtype:C2.k.e.s

bnr.: 65
woningtype:C2

bnr.: 66
woningtype:C2.s

bnr.: 67
woningtype:C2.k.s

Achtergevel B

bnr.: 67
woningtype:C2.k.s

bnr.: 66
woningtype:C2.s

bnr.: 65
woningtype:C2

bnr.: 64
woningtype:C2.k.e.s

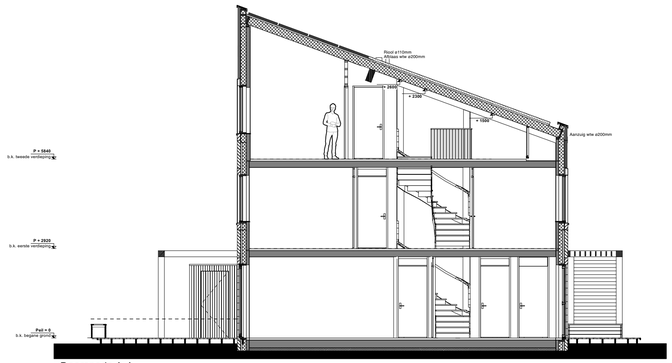

Doorsnede A-A

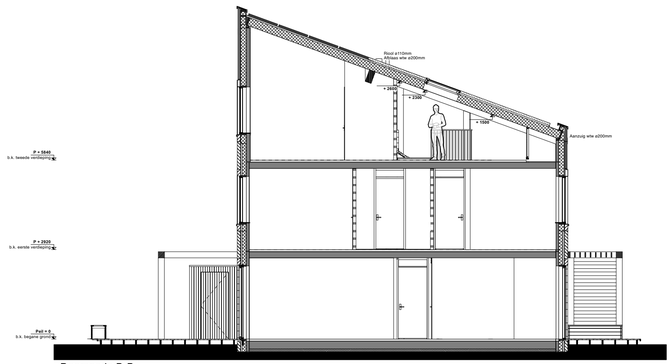

Doorsnede B-B

Kopgevel C

bnr.: 64
woningtype:C2.k.e.s

Kopgevel D

bnr.: 67
woningtype:C2.k.s

RENVOOI

- bakstoen, metselwerk
- gewapend beton
- scheidingswand 70mg op bg en 1v, gibo op 2v
- isolatie materiaal
- legelwerk 'natte cellen'
- gevelspijkering
- sedumdak
- meterkast
- rookmelder
- woning entree
- afschuit afschuit 15mm/mtr
- Bnr: 0.01 bouwnummer
- nestkast vleermuis
- nestkast gierzwaluw
- nestkast huismus
- Aansluitpunt licht, excl. armatuur
- Aansluitpunt licht, wand, excl. armatuur
- Centraalbloos met lichtpunt, excl. armatuur
- Bedraad Wifi Access Point
- Armatuur aan de wand
- media Aansluitpunt bedraad, media
- Aansluitpunt met bedraad
- Verdeelinrichting meterkast groepenkast
- Beltrukker
- Schel
- Schakelaar 1-polig
- Schakelaar wissel
- Schakelaar serie
- Tweepolige schakelaar met aansluitpunt 400V~
- Wandcontactdoos 1-voudig met beschermingscontact
- Wandcontactdoos 2-voudig met beschermingscontact
- Thermostaatbedieding bedraad
- Hygroserisor
- Lucht inblaas ventiel
- Lucht afzuig ventiel
- Lucht inblaas wand ventiel
- Verdeler vloerverwarming
- E. rad. Elektrische radiator
- wtw Mechanische ventilatie-unit ect. warmteterugwin-unit
- wp Warmtepomp
- wm-wd Wasmachine-wasdroger
- Lucht inblaas kanaal, in het zicht

AANZICHT

- Houtcomposet
- Houtcomposet
- Metselwerk
- Sedum
- Toevoer ventilatie in de gevel

OPMERKINGEN

De op deze tekening aangegeven maten zijn circa-maten in millimeters en tussen de wanden / vloeren gemeten, exclusief pleisterlaag en gibboardplaten met enige aanvulling, pleisterlaag, afwerking, ...etc.

In verband met de nauwkeurige uitwerking van details, constructie, maatvoering, materialen e.d. kunnen er kleine afwijkingen ontstaan ten opzichte van de nu vermelde gegevens. Deze geringe afwijkingen geven geen aanleiding tot verrekening.

Aan de op deze tekening aangegeven maten kunnen derhalve geen rechten worden ontleend.

De op deze tekening aangegeven maatvoering is niet geschikt voor opmaten aan derden door huurders.

De posities van aansluitingen en installatie onderdelen zijn indicatief op tekening aangegeven.

De exacte aantallen en posities zullen nu tekening in het werk door de installatieurs verder bepaald en kunnen afwijken van deze tekening.

Aansluit punten electra e keuken, keuken tekening aan houden van keuken leverancier.

project
Den Haag, Erasmusveld fase 2, 75 woningen

opdrachtgever
Van Wijnen Dordrecht BV

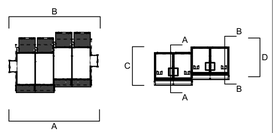

onderwerp
Gevels/doorsnedes bouwnummers 64 t/m 67

schaal 1:100	fase VT
formaat A1	status definitief
datum 07.04.2022	getekend
gewijzigd	

tekeningnummer 42.VT.GVL.3.3	versie

VAN WIJNEN

A1 | 841x594

Voorgevel A

bnr.: 113	bnr.: 114	bnr.: 115	bnr.: 116	bnr.: 117
woningtype:C2.k.e.s	woningtype:C2.s	woningtype:C2	woningtype:C2.s	woningtype:C2.k.e

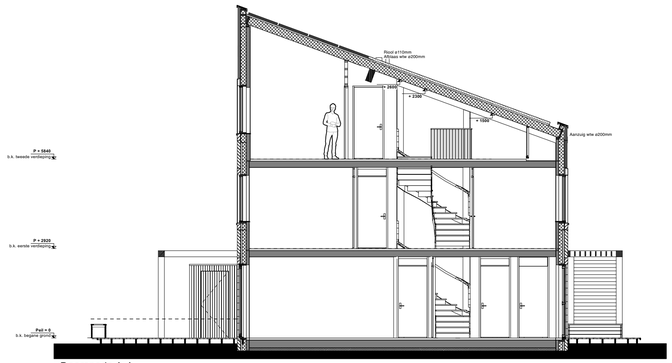

Doorsnede A-A

Achtergevel B

bnr.: 117	bnr.: 116	bnr.: 115	bnr.: 114	bnr.: 113
woningtype:C2.k.e	woningtype:C2.s	woningtype:C2	woningtype:C2.s	woningtype:C2.k.e.s

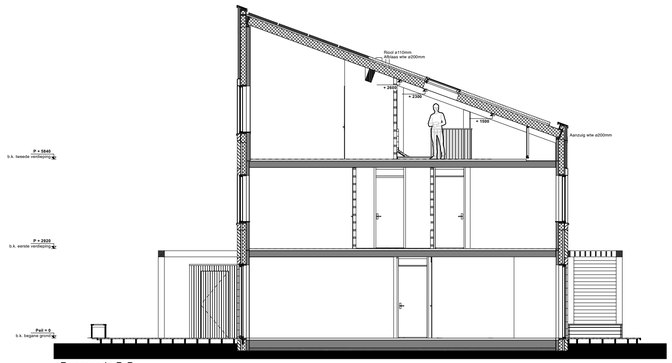

Doorsnede B-B

Kopgevel C

bnr.: 113
woningtype:C2.k.e.s

Kopgevel D

bnr.: 117
woningtype:C2.k.e

RENVOOI

- bakstoen, metselwerk
- gewapend beton
- schedingswand 70ong op bg en 1v, gibo op 2v
- isolatie materiaal
- legelwerk 'natte cellen'
- grondspijkering
- sedumdak
- meterkast
- rookmelder
- woning entree
- afvoftot afvoftot 15l/min/m²
- Bnr: 0.01 bouwnummer
- neidkast vleermuis
- neidkast gierzwaluw
- neidkast huismus
- Aansluitpunt licht, excl. armatuur
- Aansluitpunt licht, wand, excl. armatuur
- Centraalbloos met lichtpunt, excl. armatuur
- Bedraad Wifi Access Point
- Armatuur aan de wand
- media Aansluitpunt bedraad, media
- Aansluitpunt met bedraad
- Verdeelinrichting meterkast groepenkast
- Beltrukker
- Schel
- Schakelaar 1-polig
- Schakelaar wissel
- Schakelaar serie
- Tweepolige schakelaar met aansluitpunt 400V~
- Wandcontactdoos 1-voudig met beschermingscontact
- Wandcontactdoos 2-voudig met beschermingscontact
- Thermostaatbedieding bedraad
- Hygroserisor
- Lucht inblaas ventiel
- Lucht afzuig ventiel
- Lucht inblaas wand ventiel
- Verdeler vloerverwarming
- E. rad. Elektrische radiator
- wtw Mechanische ventilatie-unit ext. warmteteruggein-unit
- wp Warmtepomp
- wm-wd Wasmachine-wasdroger
- Lucht inblaas kanaal, in het zicht

AANZICHT

- Houtcomposet
- Houtcomposet
- Metselwerk
- Sedum
- Toevoer ventilatie in de gevel

OPMERKINGEN

De op deze tekening aangegeven maten zijn circa maten in millimeters en tussen de wanden / vloeren gemeten, eventuele geen rekening is gehouden met enige aanstekkering, pleisterwerk, afwerkwerk, ...etc.

In verband met de nauwkeurige uitwerking van details, constructie, maatvoering, materialen e.d. kunnen er kleine afwijkingen ontstaan ten opzichte van de nu vermelde gegevens. Deze geringe afwijkingen geven geen aanleiding tot verrekening.

Aan de op deze tekening aangegeven maten kunnen derhalve geen rechten worden ontleend.

De op deze tekening aangegeven maatvoering is niet geschikt voor opmaten aan derden door huurders.

De posities van aansluitingen en installatie onderdelen zijn indicatief op tekening aangegeven.

De exacte aanmiter en posities zullen nu tekening in het werk door de installatieuitv verdeel bepaald en kunnen afwijken van deze tekening.

Aansluit punten electra in keuken, leuiten tekening aan houden van leuiten leveranciier.

project
Den Haag, Erasmusveld fase 2, 75 woningen

opdrachtgever
Van Wijnen Dordrecht BV

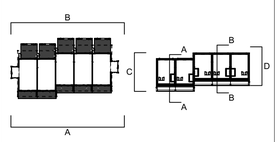

onderwerp
Gevels/doorsnedes bouwnummers 113 t/m 117

schaal	fase
1:100	VT
formaat	status
A1	definitief
datum	getekend
07.04.2022	
gewijzigd	

tekeningnummer	versie
42.VT.GVL.5.3	

VAN WIJNEN

A1 | 841x594