
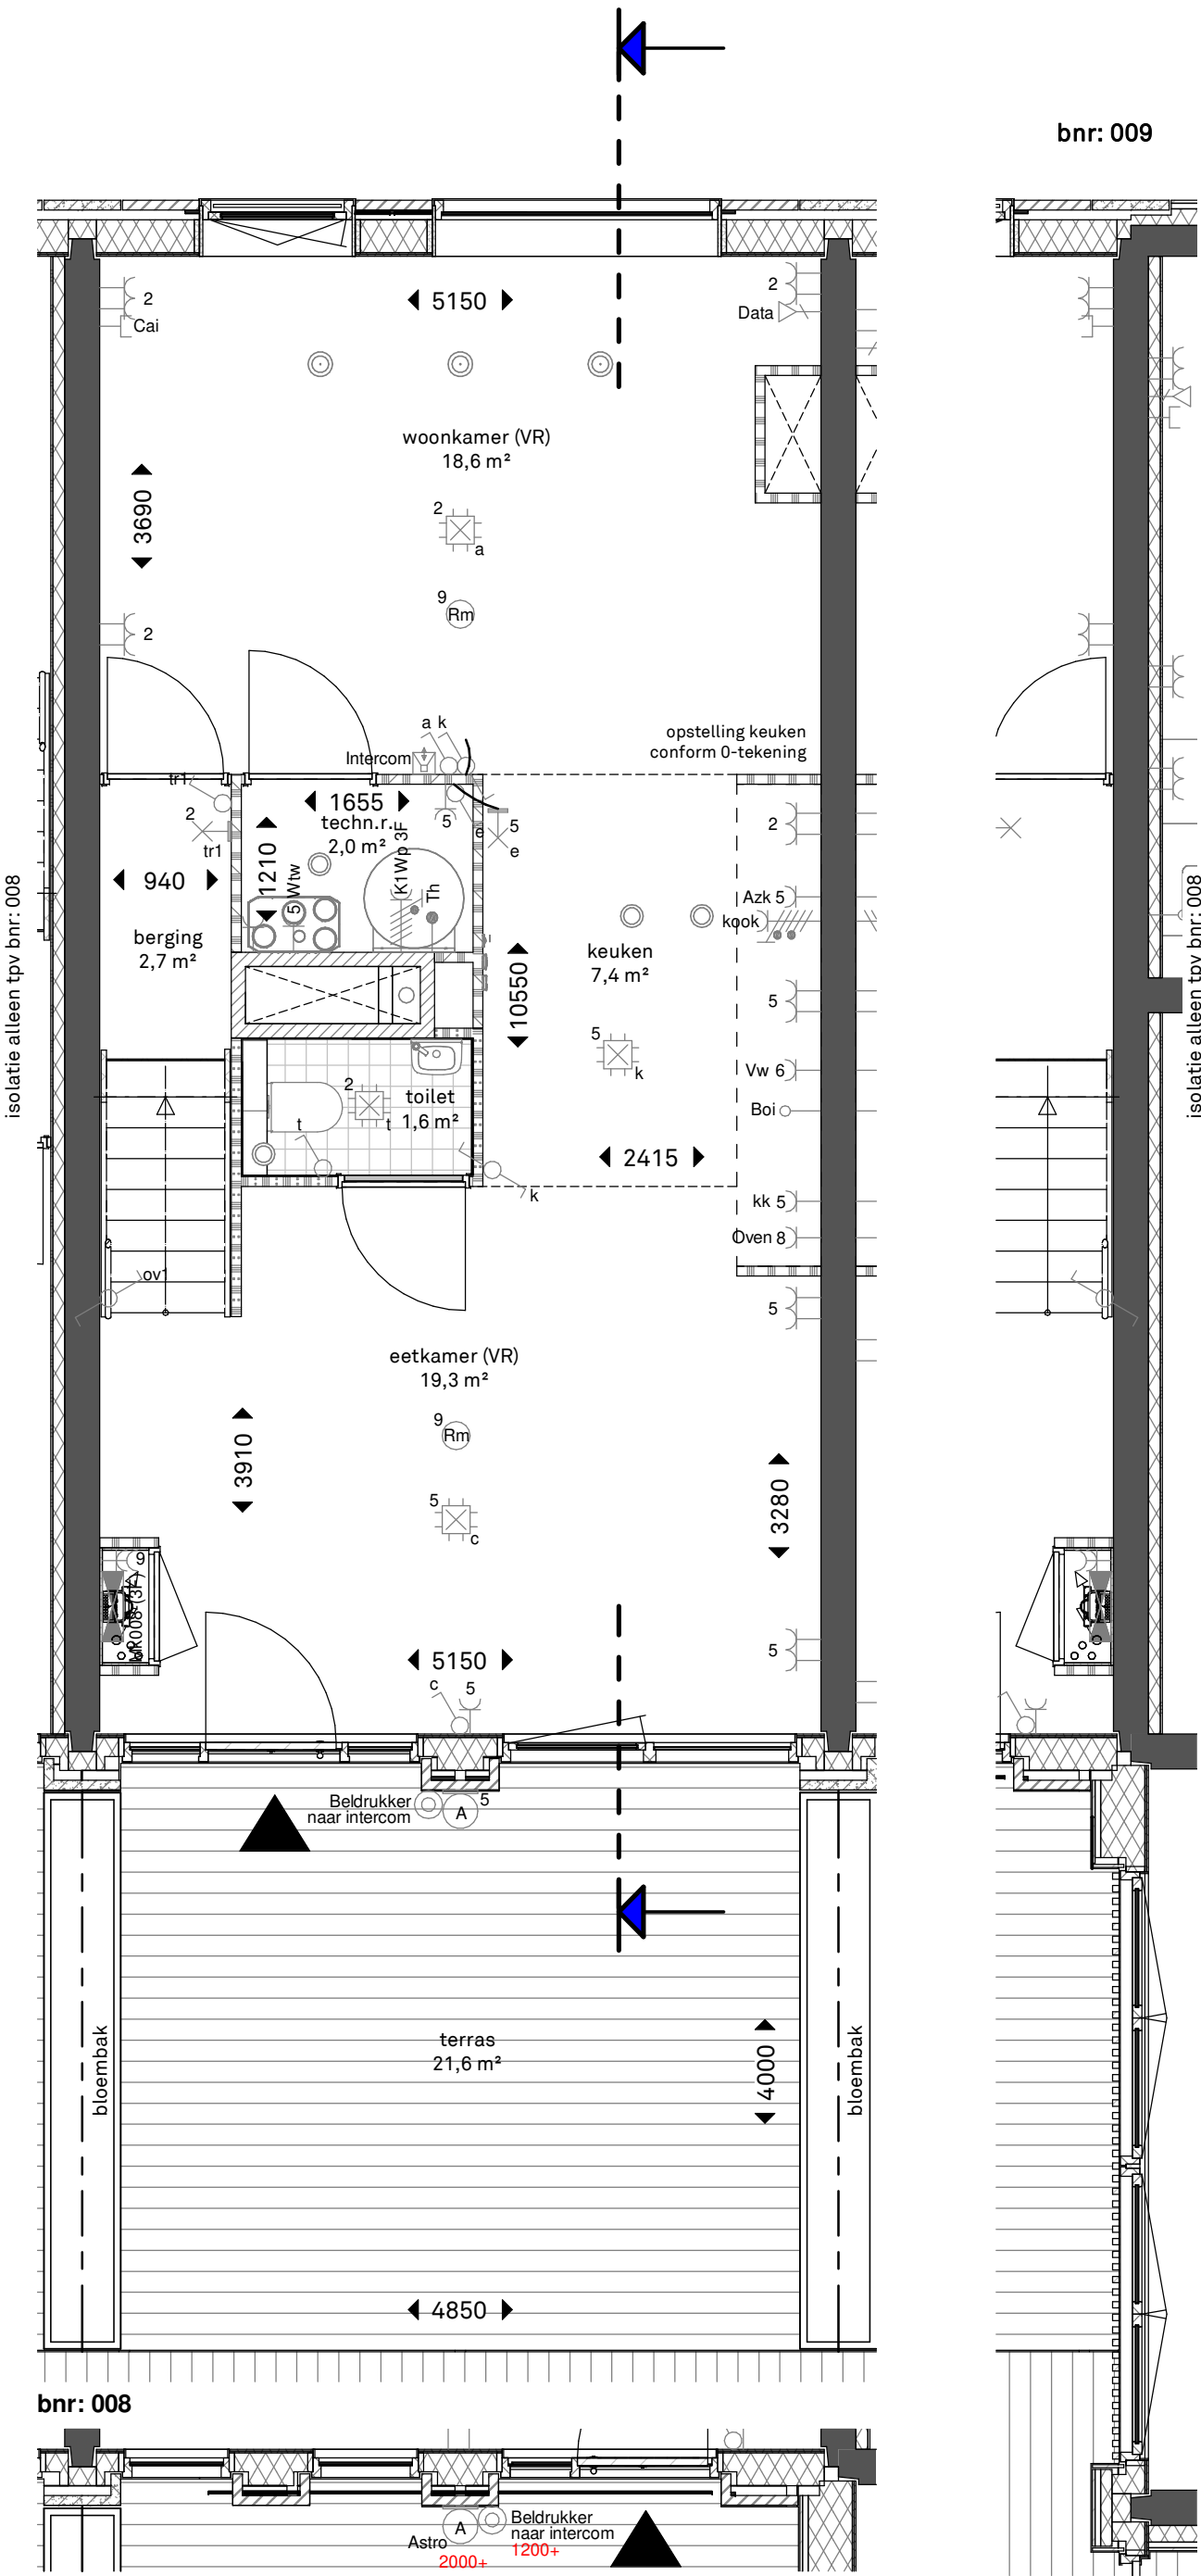



Legenda

- betonwand
kalkzandsteenwand
cellenbetonwand
cellenbetonwand hydro
cellenbetonwand zwaar -20dB
HSB wand / metalstud wand
60min. wdbdo brandscheiding
30min. wdbdo brandscheiding
hoofd toegang woning
secundaire toegang woning
verblijfsruimte
aansluitpunt data
aansluitpunt niet bedraad
aarding
aardmat
armatuur op wand met invoegpunt aan buitenzijde
centraal aardpunt
centraaldoos met lichtpunt
drukknop
intercom post
rookmelder
schakelaar, 1-polig, waterdicht
schakelaar, kruis-
schakelaar, serie-
schakelaar, wissel-
schakelaar, wissel-
thermostaatleiding, bedraad
- type A
type B
type C
type D
type E
type F
collectief
maatvoering tussen scheidsconstructie
wm
wd
verdeelinrichting
wandcontactdoos 1-voudig met beschermingscontact
wandcontactdoos 1-voudig met beschermingscontact, waterdicht
wandcontactdoos 2-voudig met beschermingscontact
wandcontactdoos 2-voudig met beschermingscontact, in 2
inbouwdozen
wandcontactdoos 3 fasen met gecombineerde beschermingsleiding
wandcontactdoos 3 fasen, nul en beschermingscontact
wandcontactdoos voor TV-antenne
wandcontactdoos, perilex
WTW-unit (warmterugwin-unit)
boosterwarmtepomp inclusief voorraadvat (BWP)
kamerthermostaat
CO2 opnemer
afvoerventiel rond 125mm
toevoerventiel rond 125mm
vloerverwarmingsverdeler
Elektrische badkamer radiator
Sprinklerkop

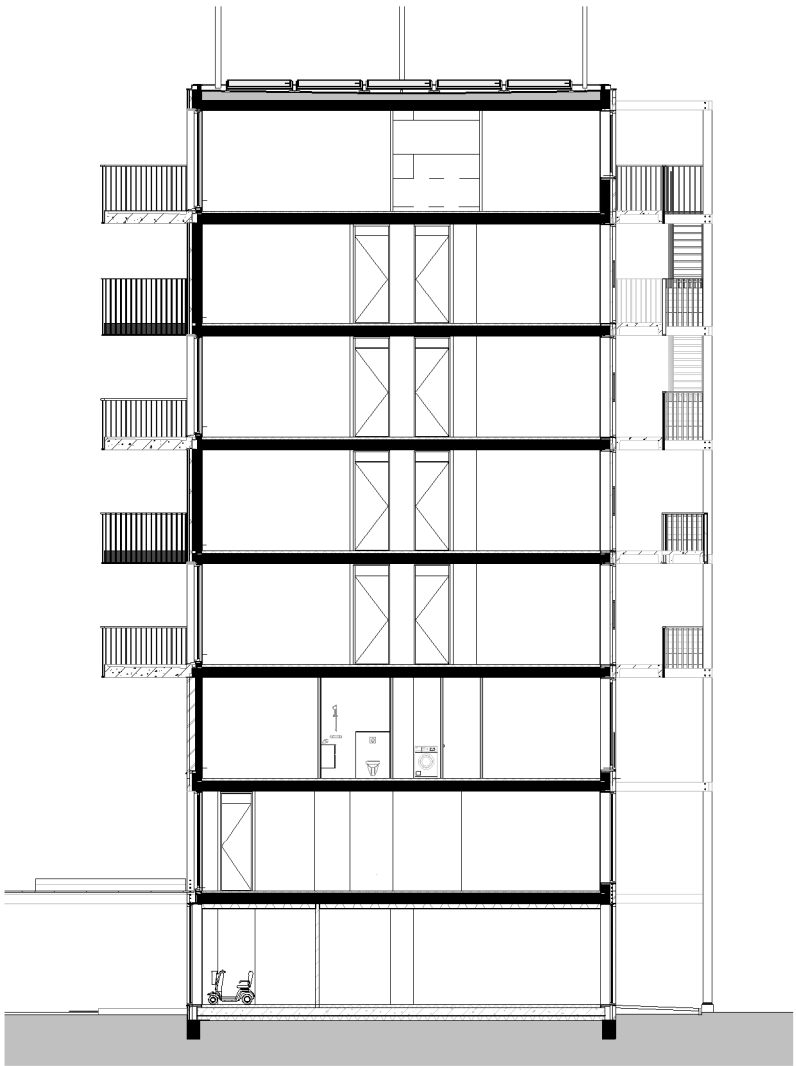

Woningtype A3

schaal 1 : 50

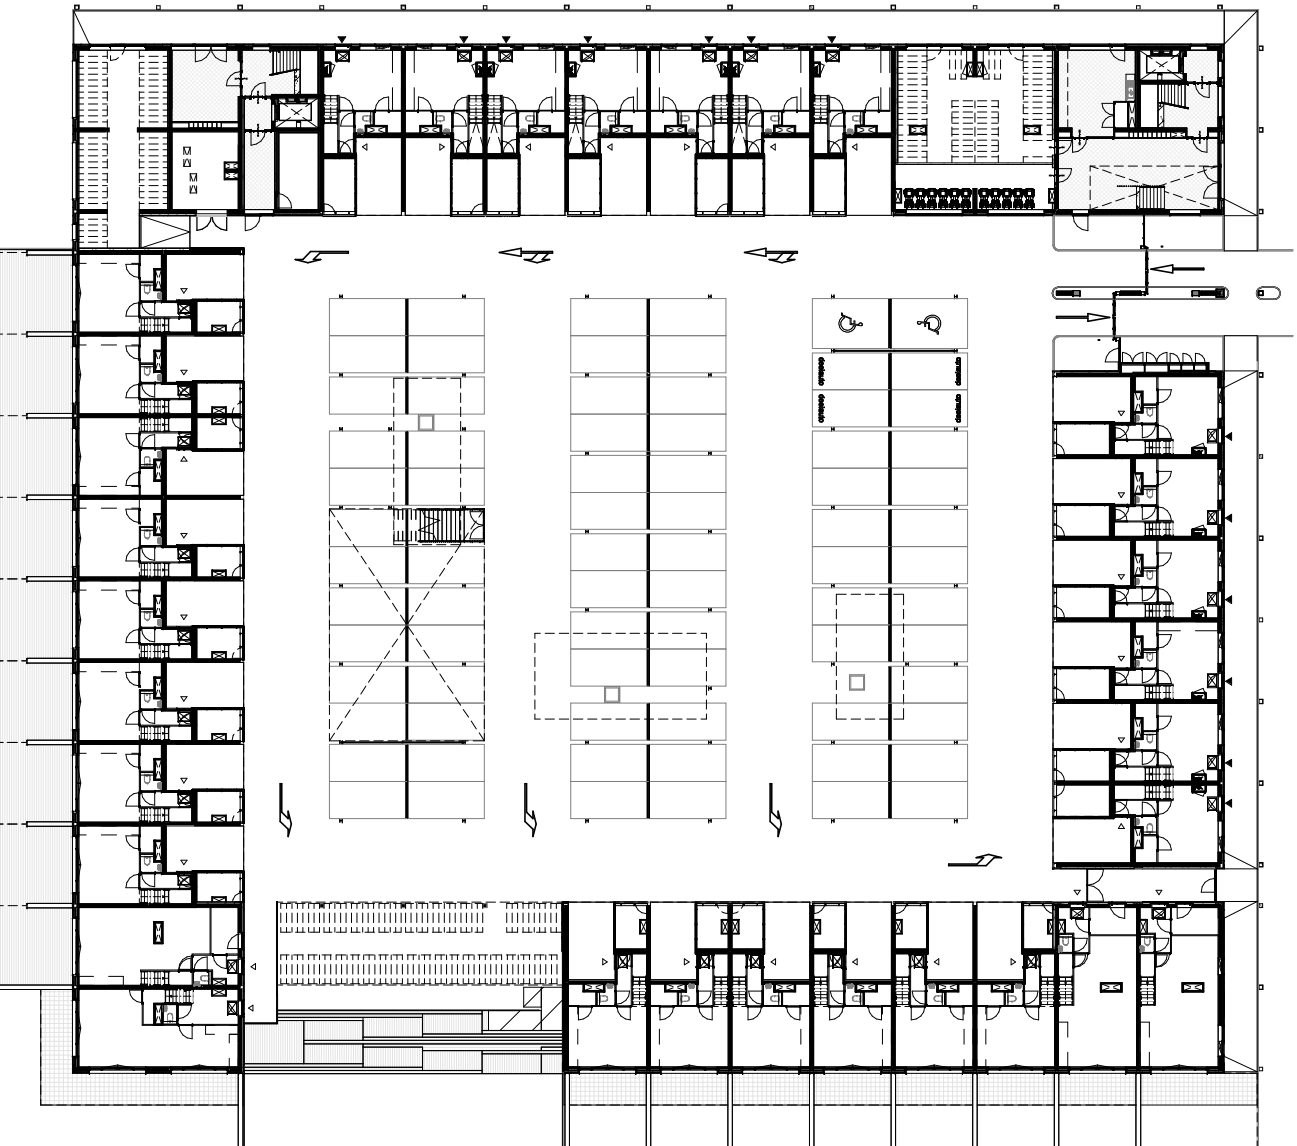


Begane grond A3

schaal 1 : 500

Woningtype A3

schaal 1 : 50

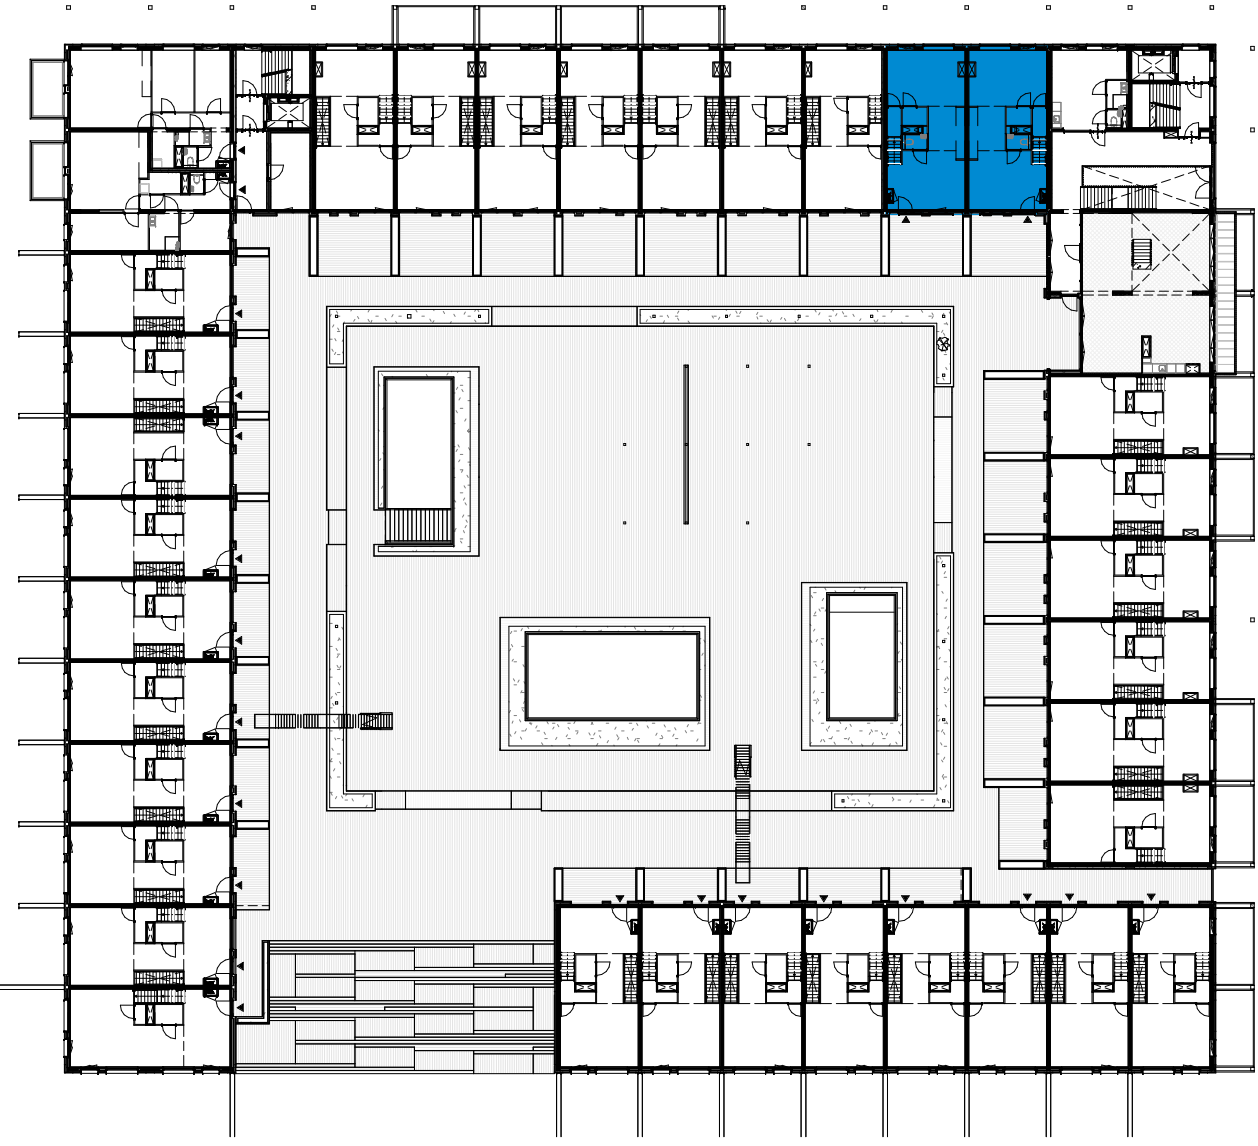


Eerste verdieping A3

schaal 1 : 500

Doorsnede A3

schaal 1 : 200

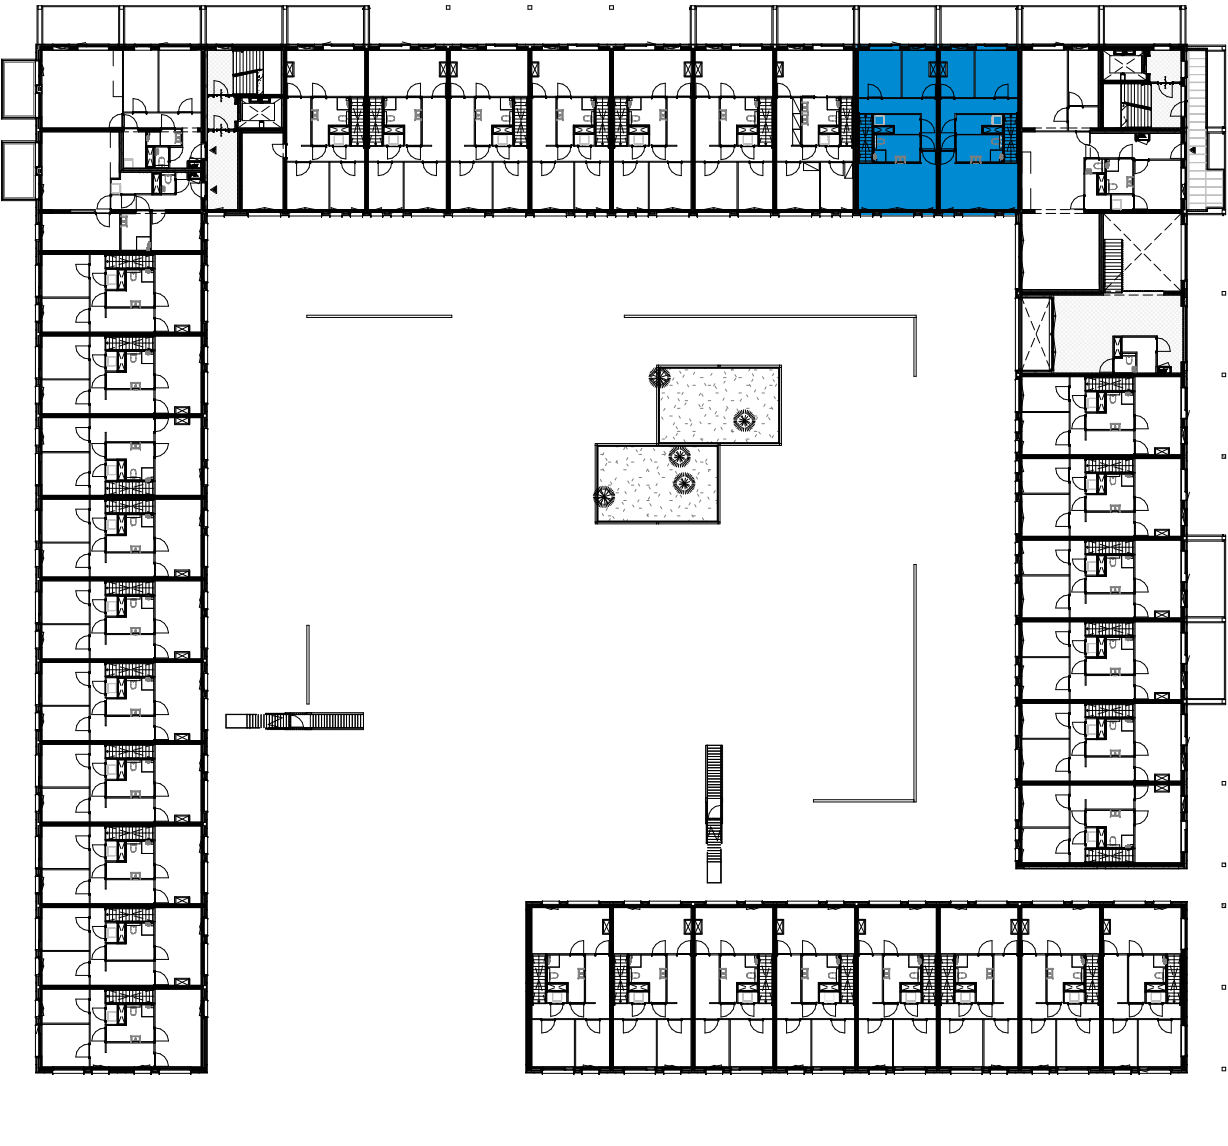

Tweede verdieping A3

schaal 1 : 500

bnr: 008 als getekend
bnr: 009 gespiegeld

	Projectnaam: Gebouw Leyhof Den Haag - Erasmusveld	Werknr.: 2018002
	Onderwerp: woningtype A3 standaard plattengronden	Bladnr.: VK-154
	Opdrachtgever: van Wijnen Dordrecht B.V.	Schaal: As indicated
		Formaat: A1
		Datum: 0 30-10-2019
		Gewijzigd: A B C D