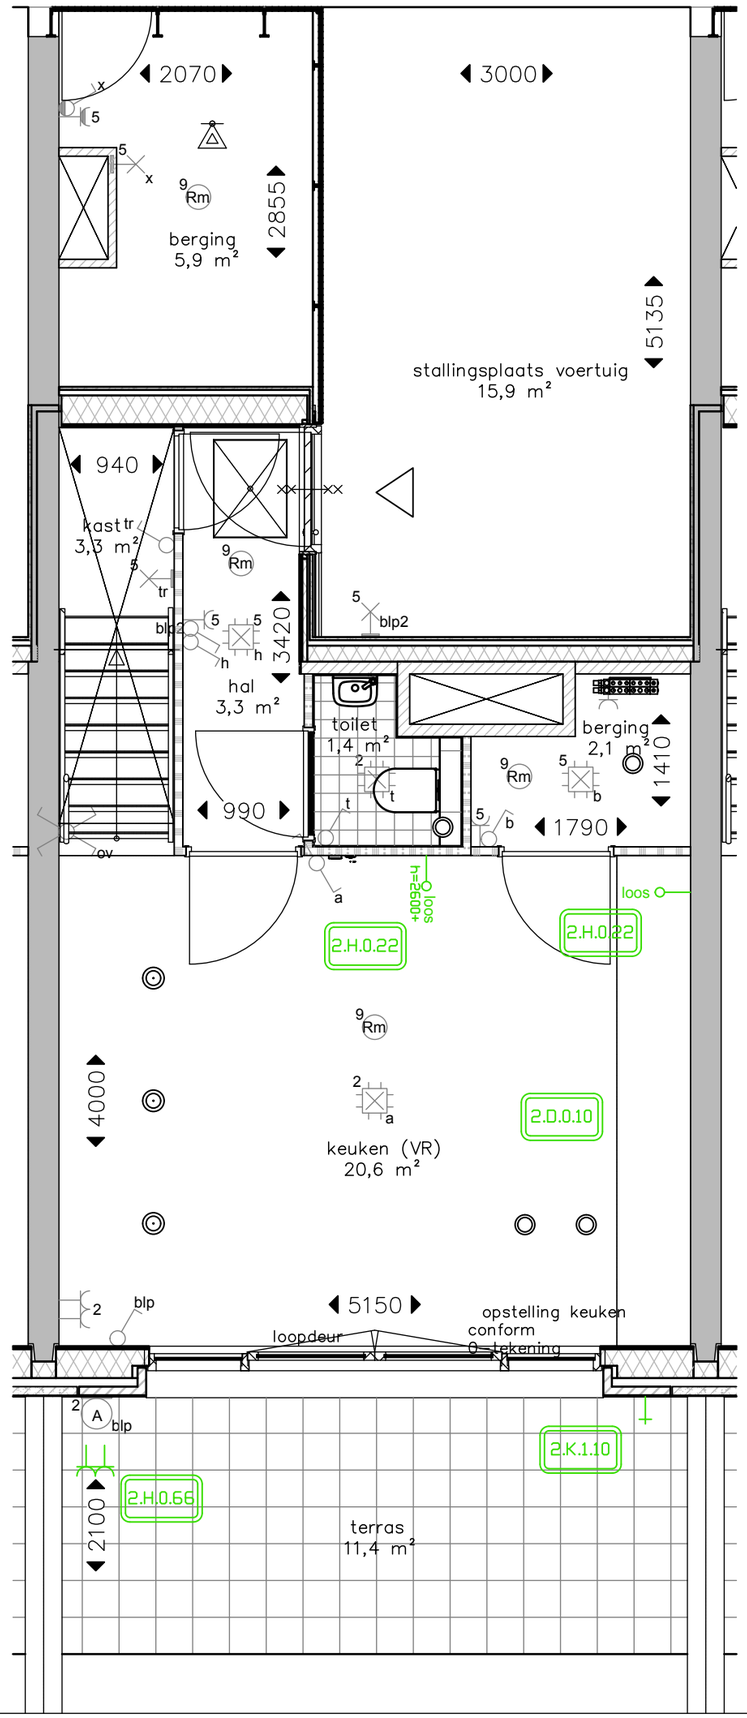

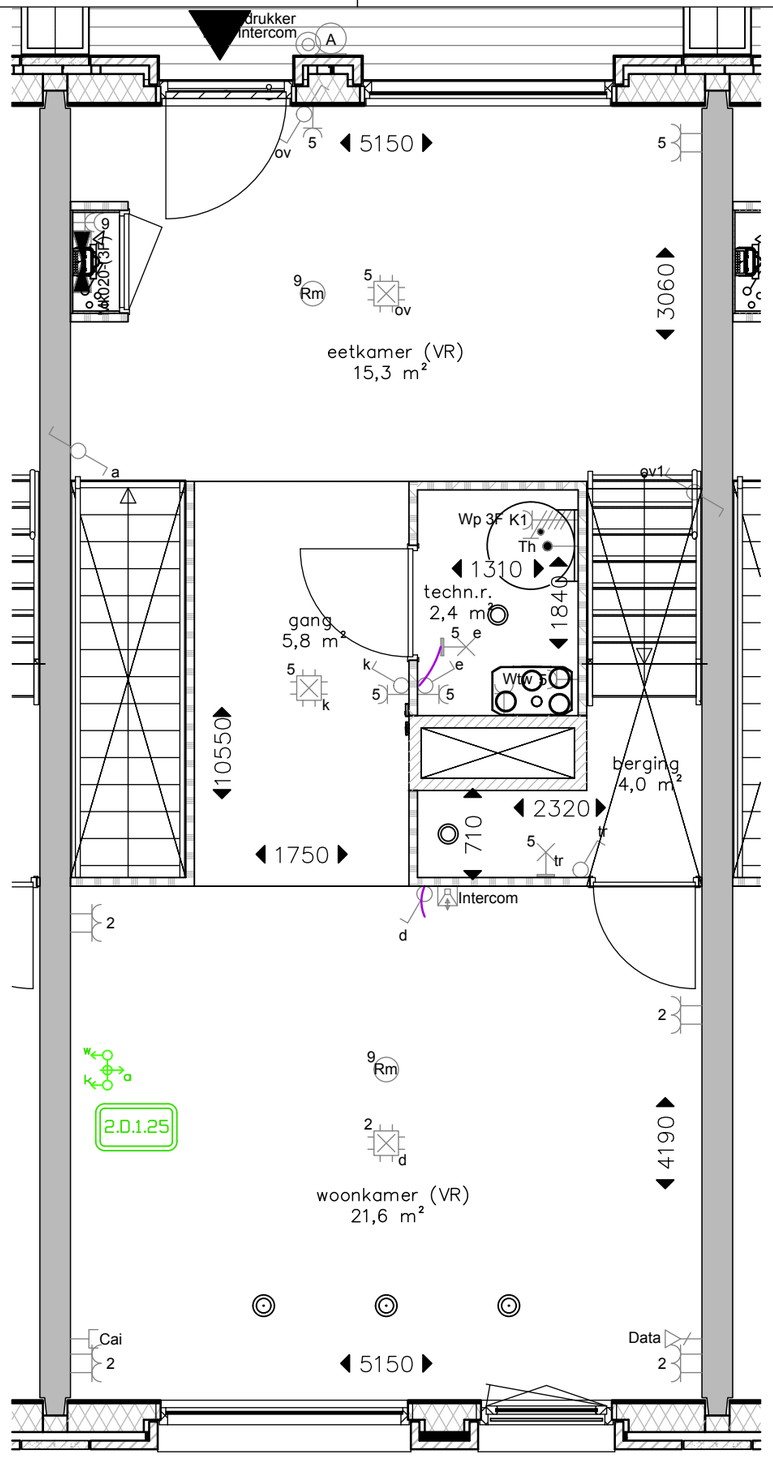

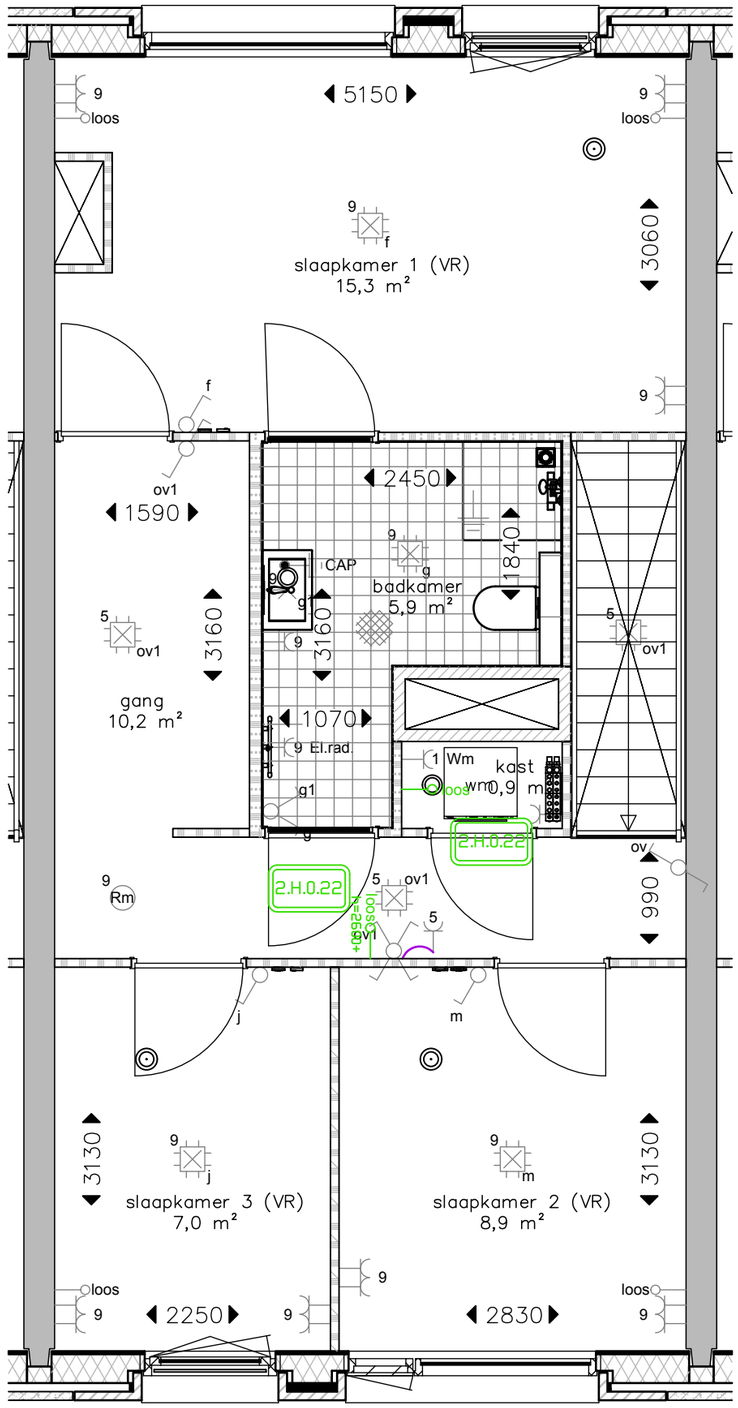

3.L.0.01 Binnendeuren standaard

PROJECT	Gebouw Leyhof, Den Haag Erasmusveld
NAAM KOPER	Onverkocht
BOUWNUMMER	019
ONDERWERP	Plattegronden, type B1
DATUM	23-09-2020
GETEKEND	es
FORMAAT	A3 - h
SCHAAL	1 : 50

De aangegeven maatvoering is indicatief. Aan deze tekening kunnen geen rechten worden ontleend.
Wijzigingen welke zijn opgenomen in de showroomofferte(s) zijn op deze tekening niet verwerkt.

HANDTEKENING VOOR AKKOORD

Alle voorgaande tekeningen komen hiermee te vervallen.