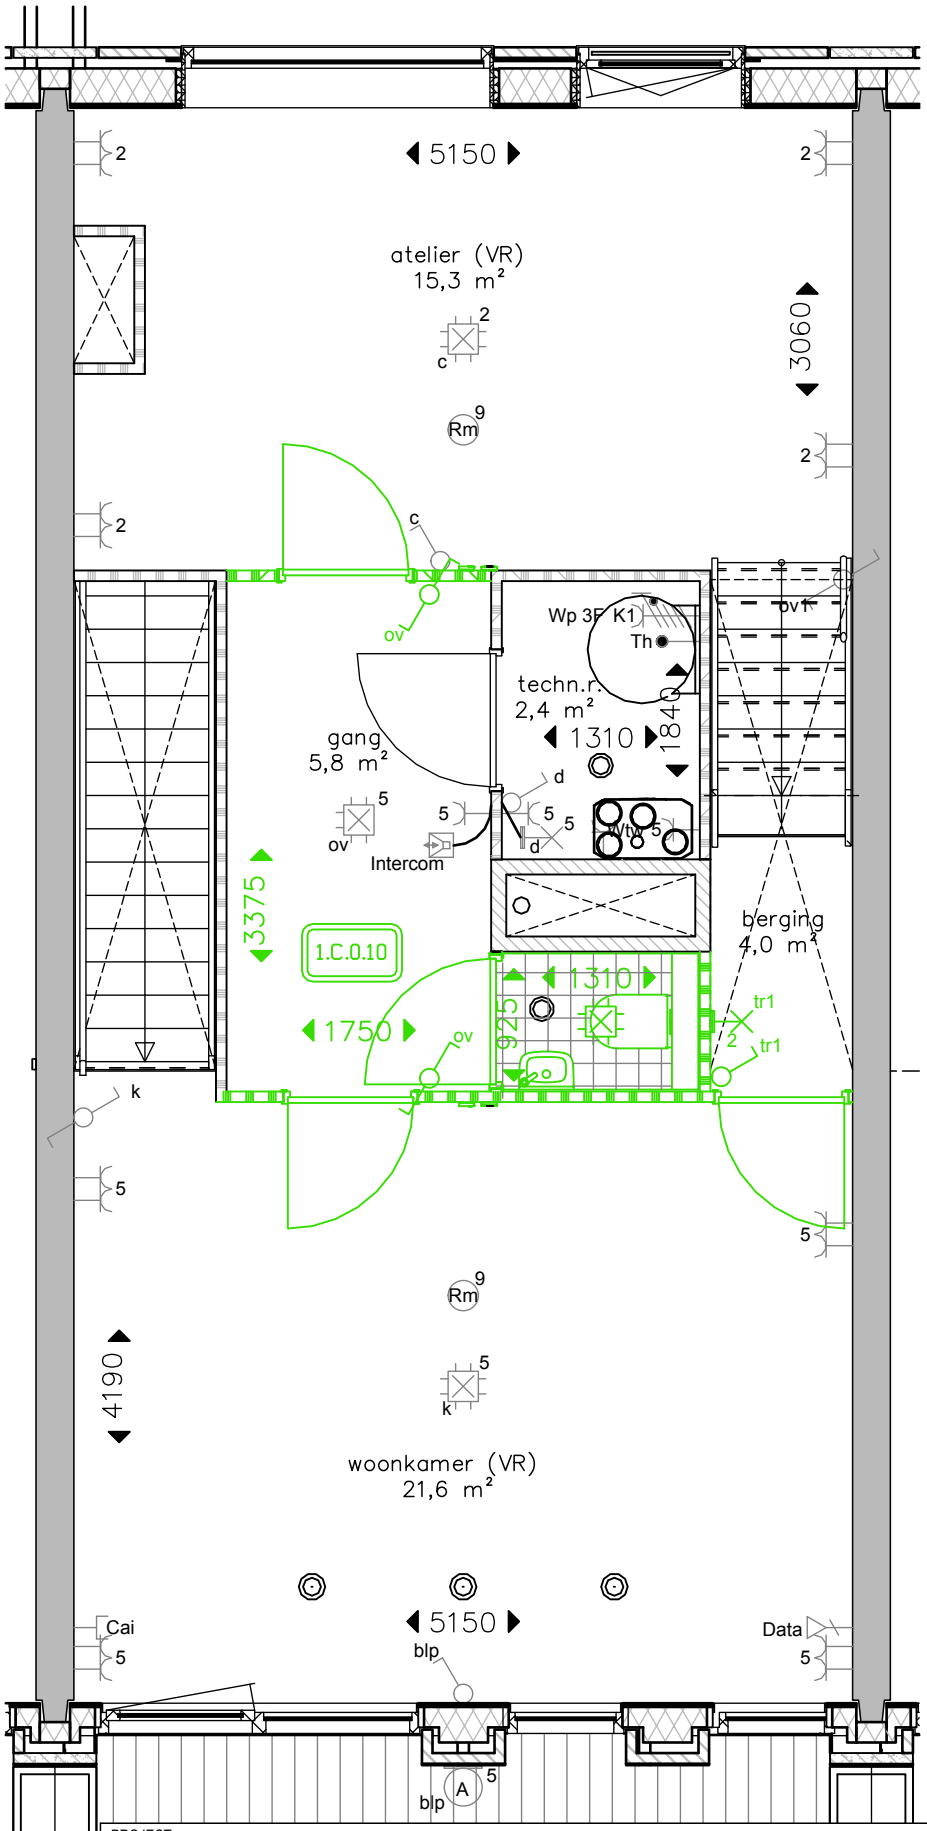

bloembak

PROJECT
108 appartementen Erasmusveld

BOUWNUMMER

NAAM KOPER
wonintype type A2sp

ONDERWERP
Optie 1.C.0.10

HANDTEKENING VOOR AKKOORD

DATUM	GETEKEND	FORMAAT	SCHAAL
15-10-2019	es	A4-v	1 : 50

De aangegeven maatvoering is indicatief. Aan deze tekening kunnen geen rechten worden ontleend.
Wijzigingen welke zijn opgenomen in de showroomofferte(s) zijn op deze tekening niet verwerkt.

Alle voorgaande tekeningen komen hiermee te vervallen.