



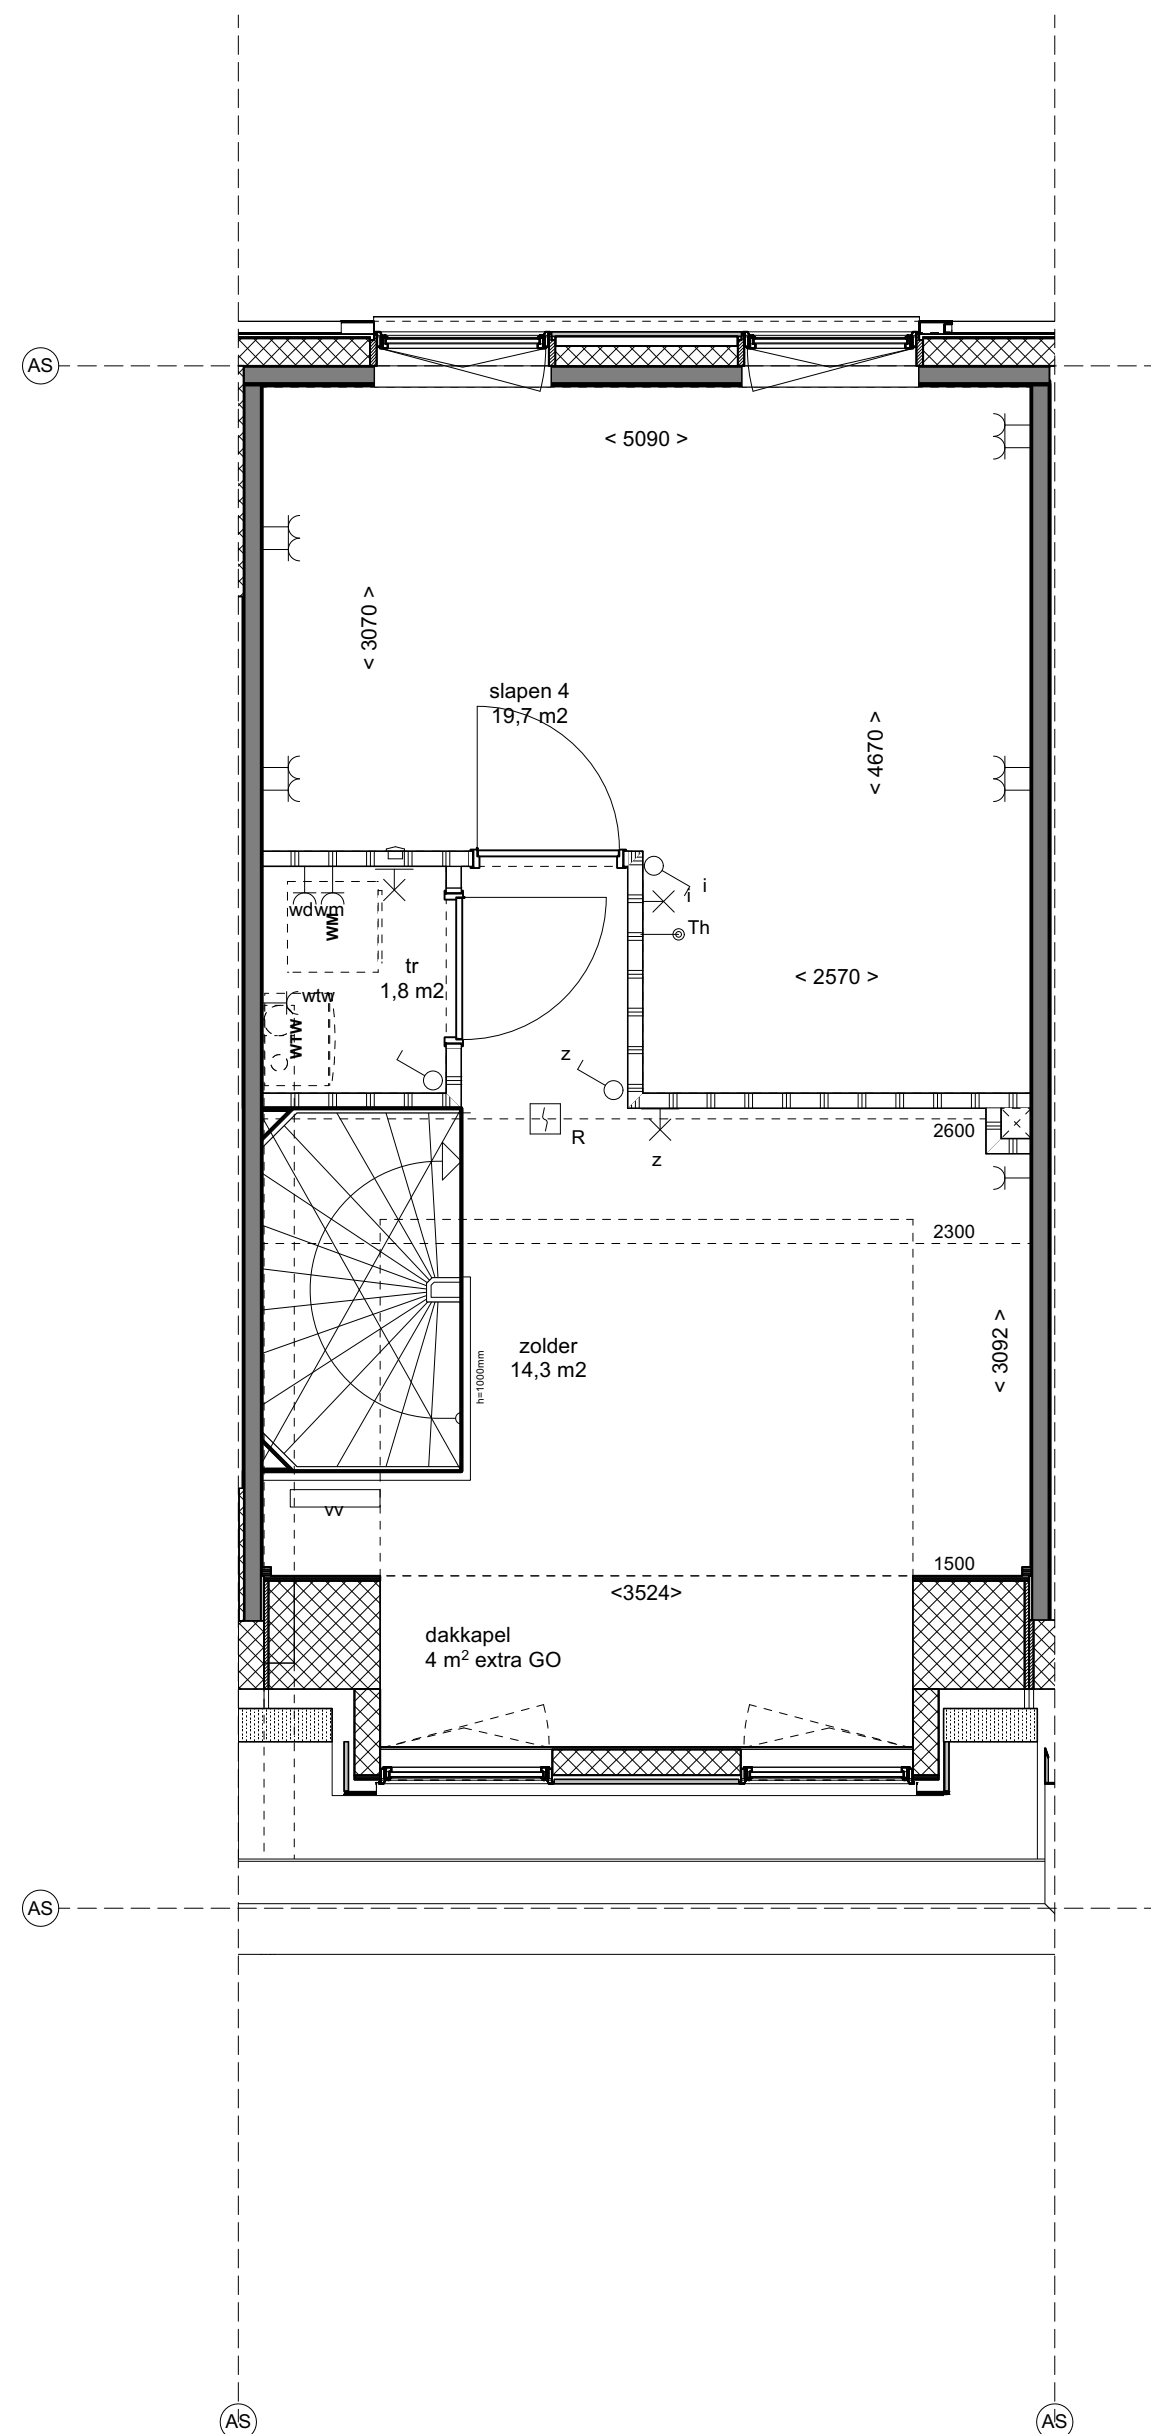

b.k. tweede verdieping P + 5840

P + 2920
b.k. eerste verdieping

Peil = 0
b.k. begane grond

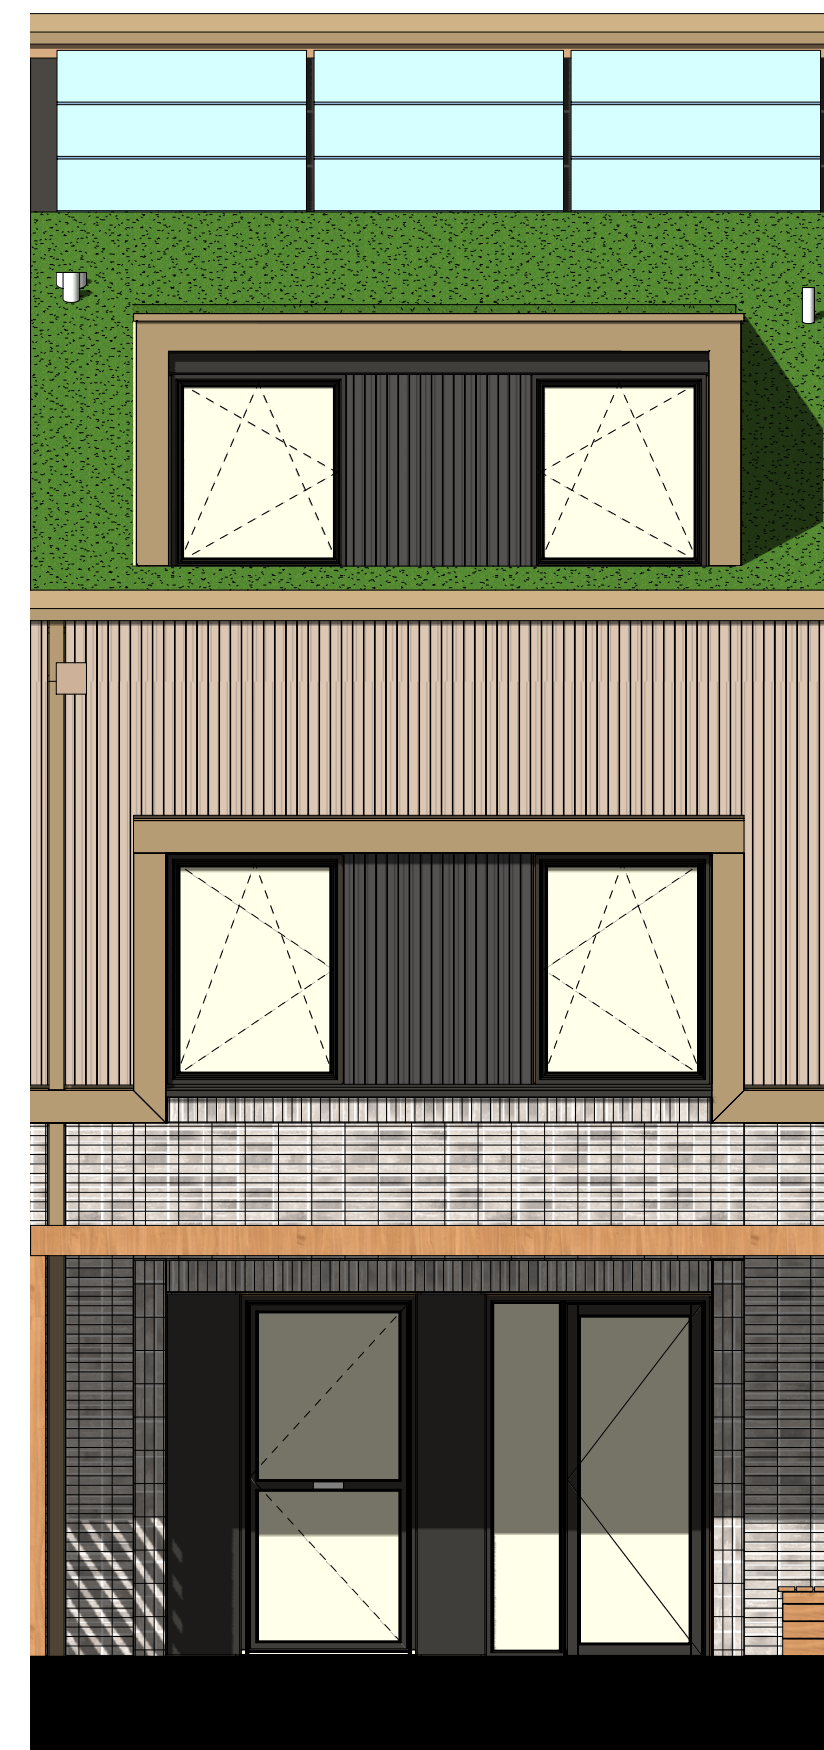

Voorgevel dakkapel

	baksteen, metaalk
	gewapend beton
	schuifwand
	gipsplaat
	tegels
	tegels half color
	ventilatiekring
	rookkanaal
	metaalbak
	rookkanaal
	woning entree
	buis gas, geluidsisolatie b.v. geluidswand (niet)
	bouwnummer

Lucht inblaas kanaal

AANZICHT

Houtcompositiet

Houtcompositiet

Metselwerk

Sedum

OPMERKINGEN


In verband met de nauwkeurige aangevan van details, constructie, maatvoering, materialen e.d. kunnen er kleine afwijkingen ontstaan ten opzichte van de nu vermelde gegevens. Deze geringe afwijkingen geven geen aanleiding tot verandering.





project	Den Haag, Erasmusveld fase 2, 75 woningen
opdrachtgever	Van Wijnen Dordrecht BV

onderwerp	
Dakkapel Hofwoning 540 / Promenadewoning 540	
schaal	fase
1:50	VT
formaat	status
A2	definitief
datum	getekend
07.04.2022	
gewijzigd	

tekeningnummer	versie
41.VT.B.dakkapel	

