



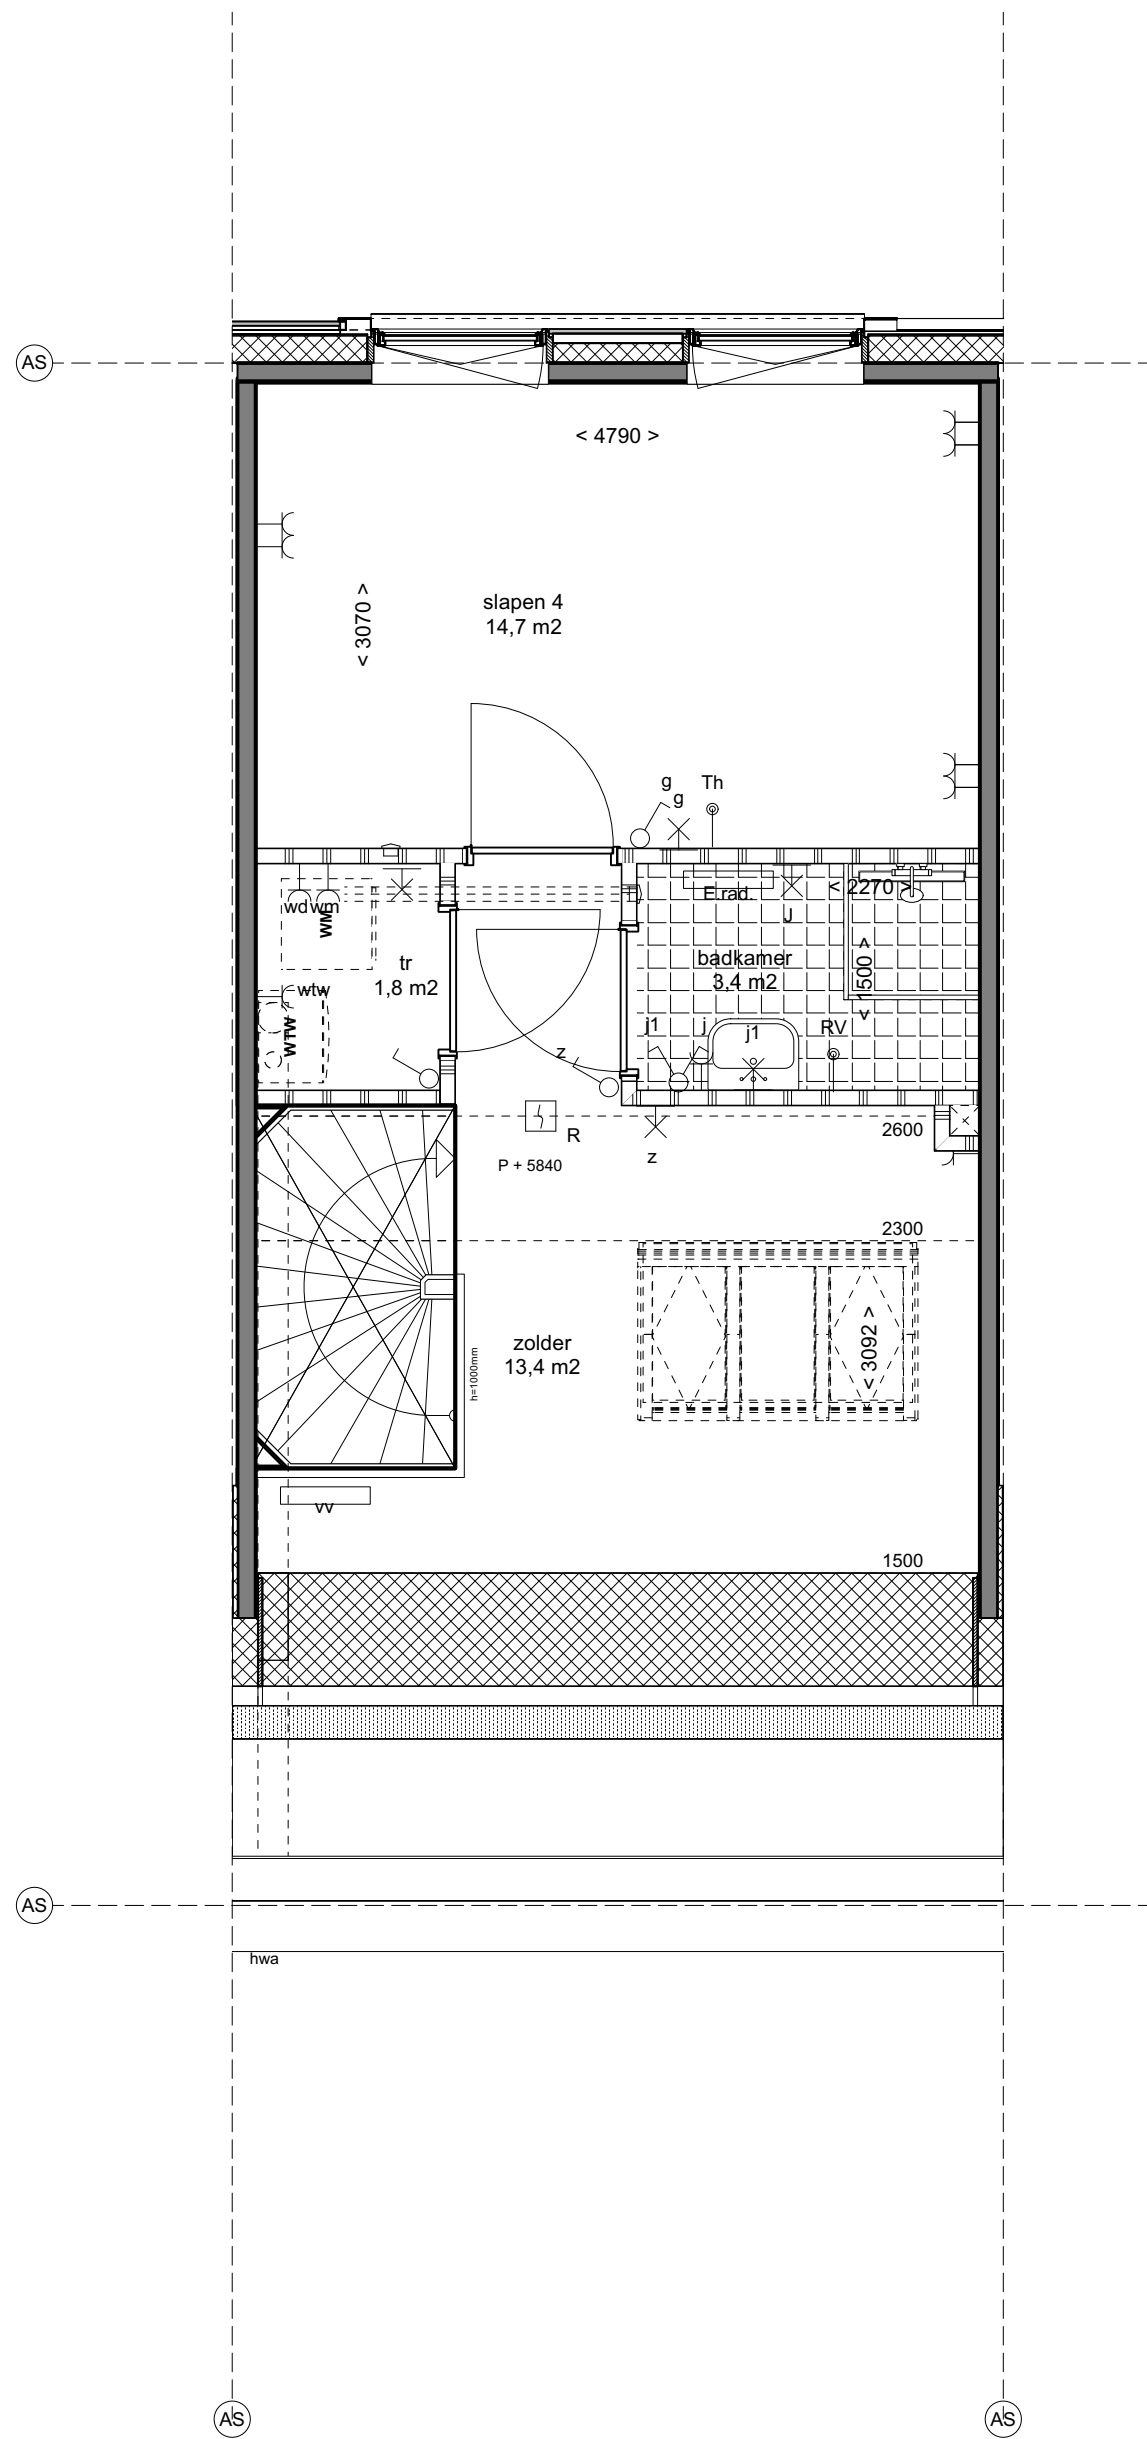

Tweede verdieping

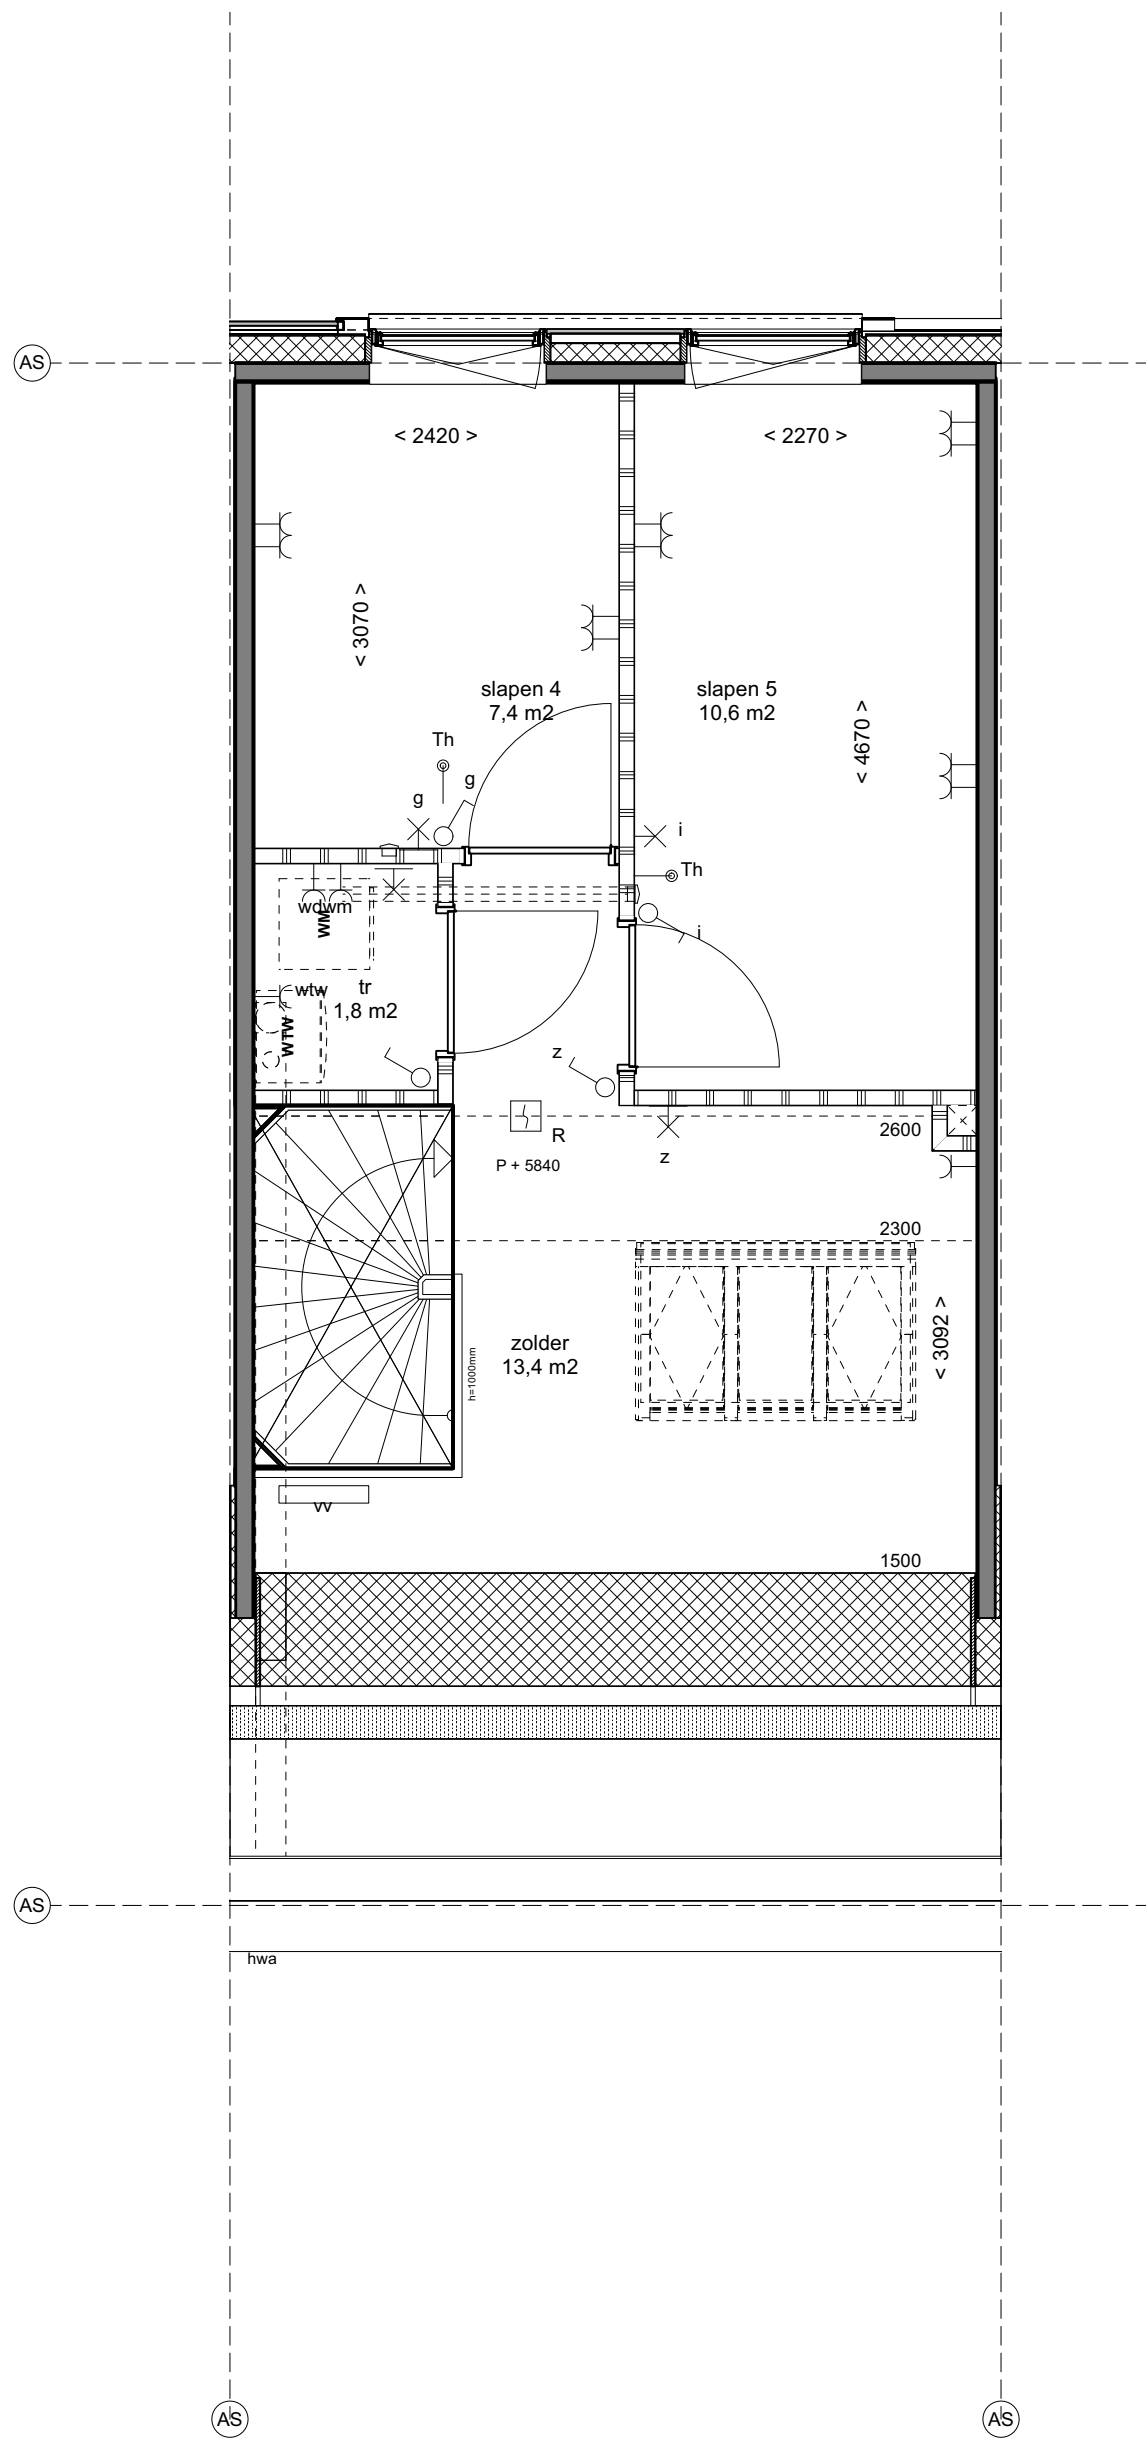

Tweede verdieping

- RENVOOI**
- baksteen, metselwerk
 - gewapend beton
 - scheidingswand Ytong op lag en 1x gbo op 2x
 - isolatie materiaal
 - legelwerk 'halla collier'
 - gaveelplank
 - verluchting
 - metelkast
 - rookmelder
 - voering entree
 - afsluit
 - afsluit 16mm/1
 - buurruimte
 - metelkast vloer/m
 - metelkast glas/m
 - metelkast hout/m
 - Aansluitpunt licht, excl. armatuur
 - Aansluitpunt licht, wand, excl. armatuur
 - Centraalboos met lichtpunt, excl. armatuur
 - Bedraad WFI Access Point
 - Armatuur aan de wand
 - Aansluitpunt bedraad, media
 - Aansluitpunt met bedraad
 - Verdelingsring metelkast groepkast
 - Bedrukker
 - Schal
 - Schakelaar 1-polig
 - Schakelaar witte
 - Schakelaar serie
 - Tweepolige schakelaar met aansluitpunt 400V~
 - Wandcontactdoos 1-voudig met beschermingscontact
 - Wandcontactdoos 2-voudig met beschermingscontact
 - Thermostaatbedrijf bedraad
 - Hygrorele
 - Lucht inblaas ventiel
 - Lucht afslag ventiel
 - Lucht afslag wand ventiel
 - Verdelers vloerverwarming
 - Elektrische radiator
 - Mechanische ventilatie-unit
 - Unit, warmtepompunit
 - Warmtepomp
 - Wasmachine wasdroger
 - Lucht inblaas kanaal, in het zocht
- AANZICHT**
- Houtcomposit
 - Houtcomposit
 - Metselwerk
 - Sedum
 - Toevoer ventilatie in de gevel

OPMERKINGEN





project
Den Haag, Erasmusveld fase 2, 75 woningen
opdrachtgever
Van Wijnen Dordrecht BV

onderwerp
Opties Hofwoning 5.10

schaal
1:50
formaat
A2
datum
07.04.2022
gewijzigd

fase
VT
status
definitief
getekend

tekeningnummer
41.VT.A opties

versie



