


0 2000 4000 6000 8000 10000mm

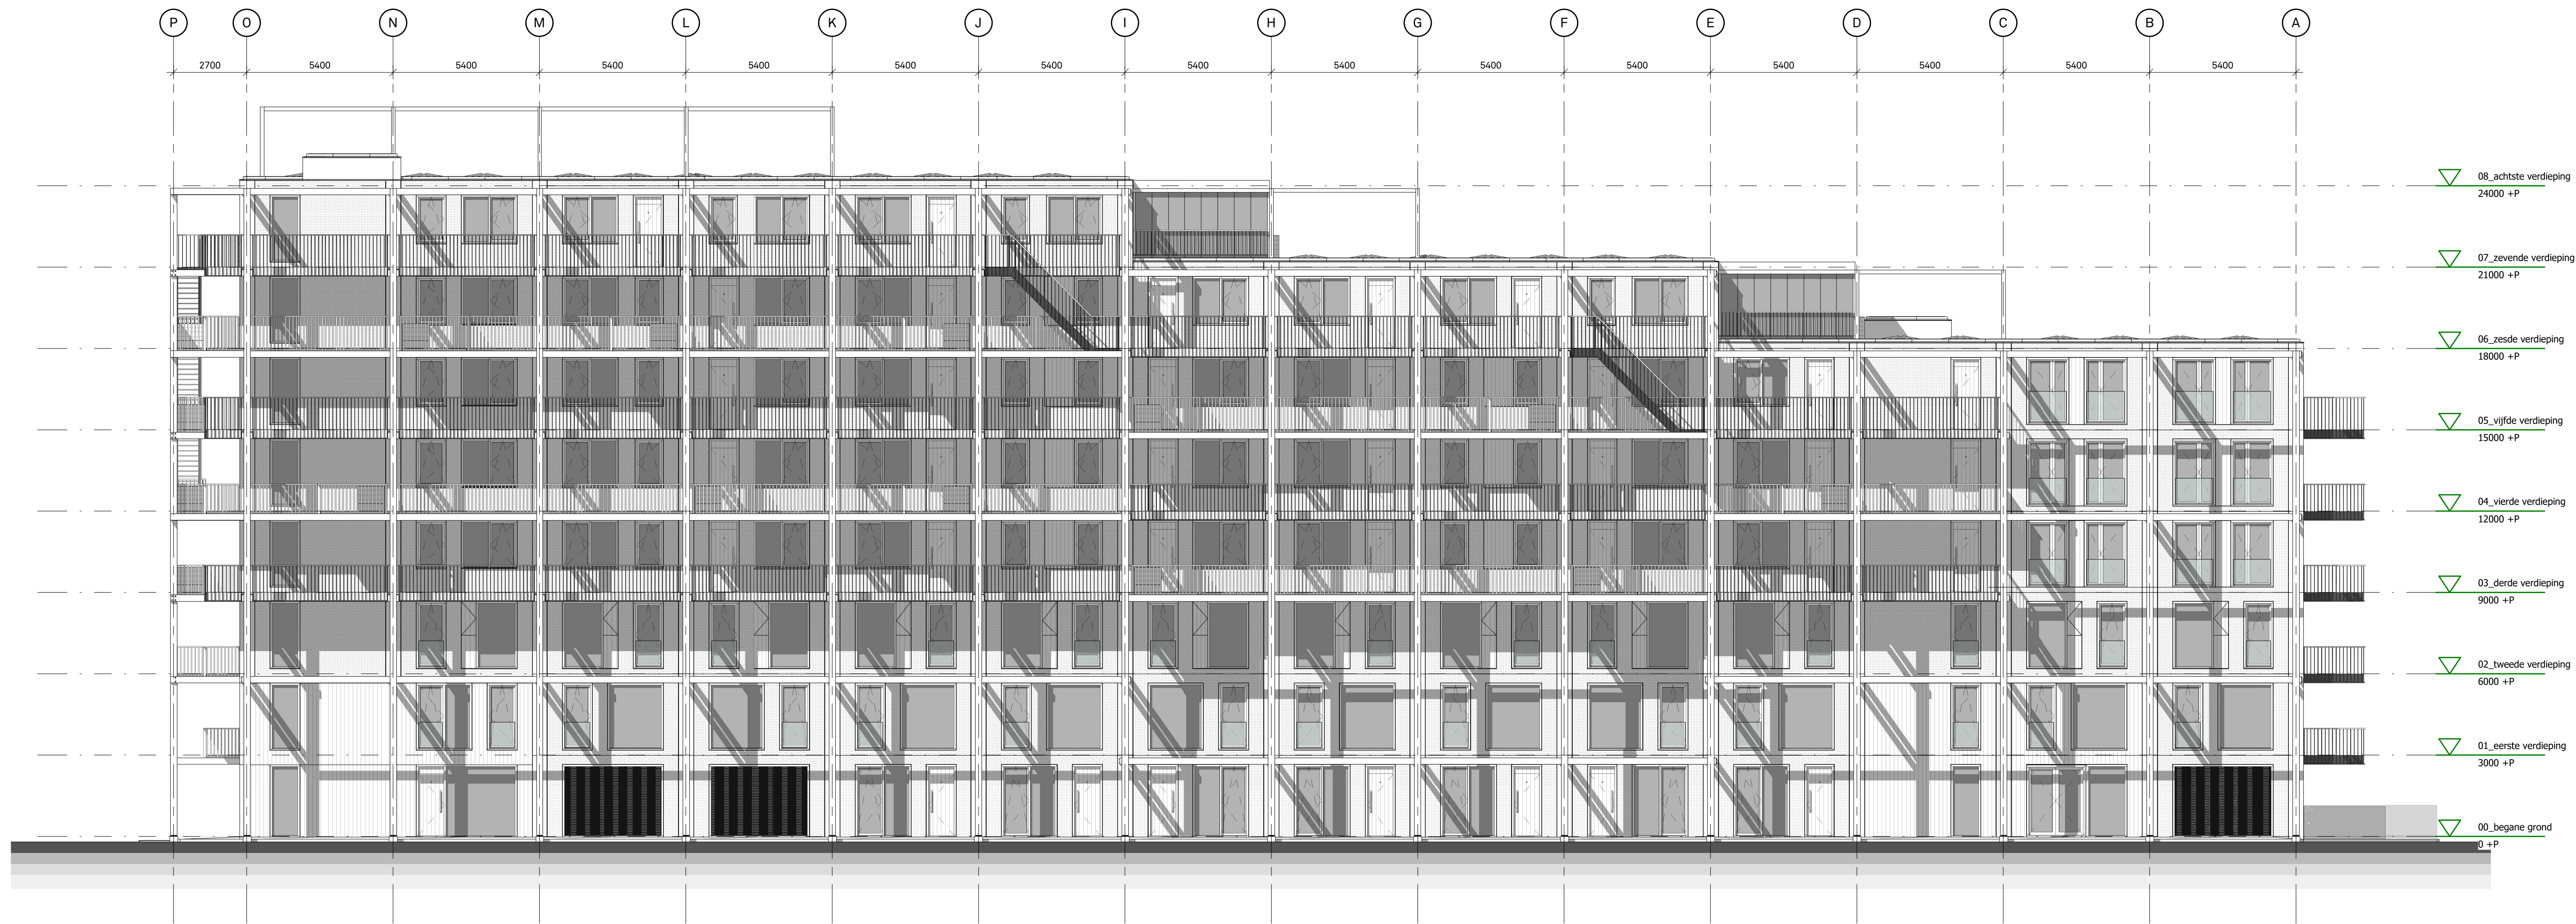

noordgevel
schaal 1 : 100



noordgevel binnenzijde
schaal 1 : 100



Projectnaam:
Gebouw Leyhof
Den Haag - Erasmusveld

Werknr.: 2018002
Bladnr.: VK-201

Onderwerp:
Gevelaanzichten noord

Schaal: 1 : 100
Formaat: A0

Opdrachtgever:
van Wijnen Dordrecht B.V.

Datum: 0-30-10-2019
Gewijzigd: