
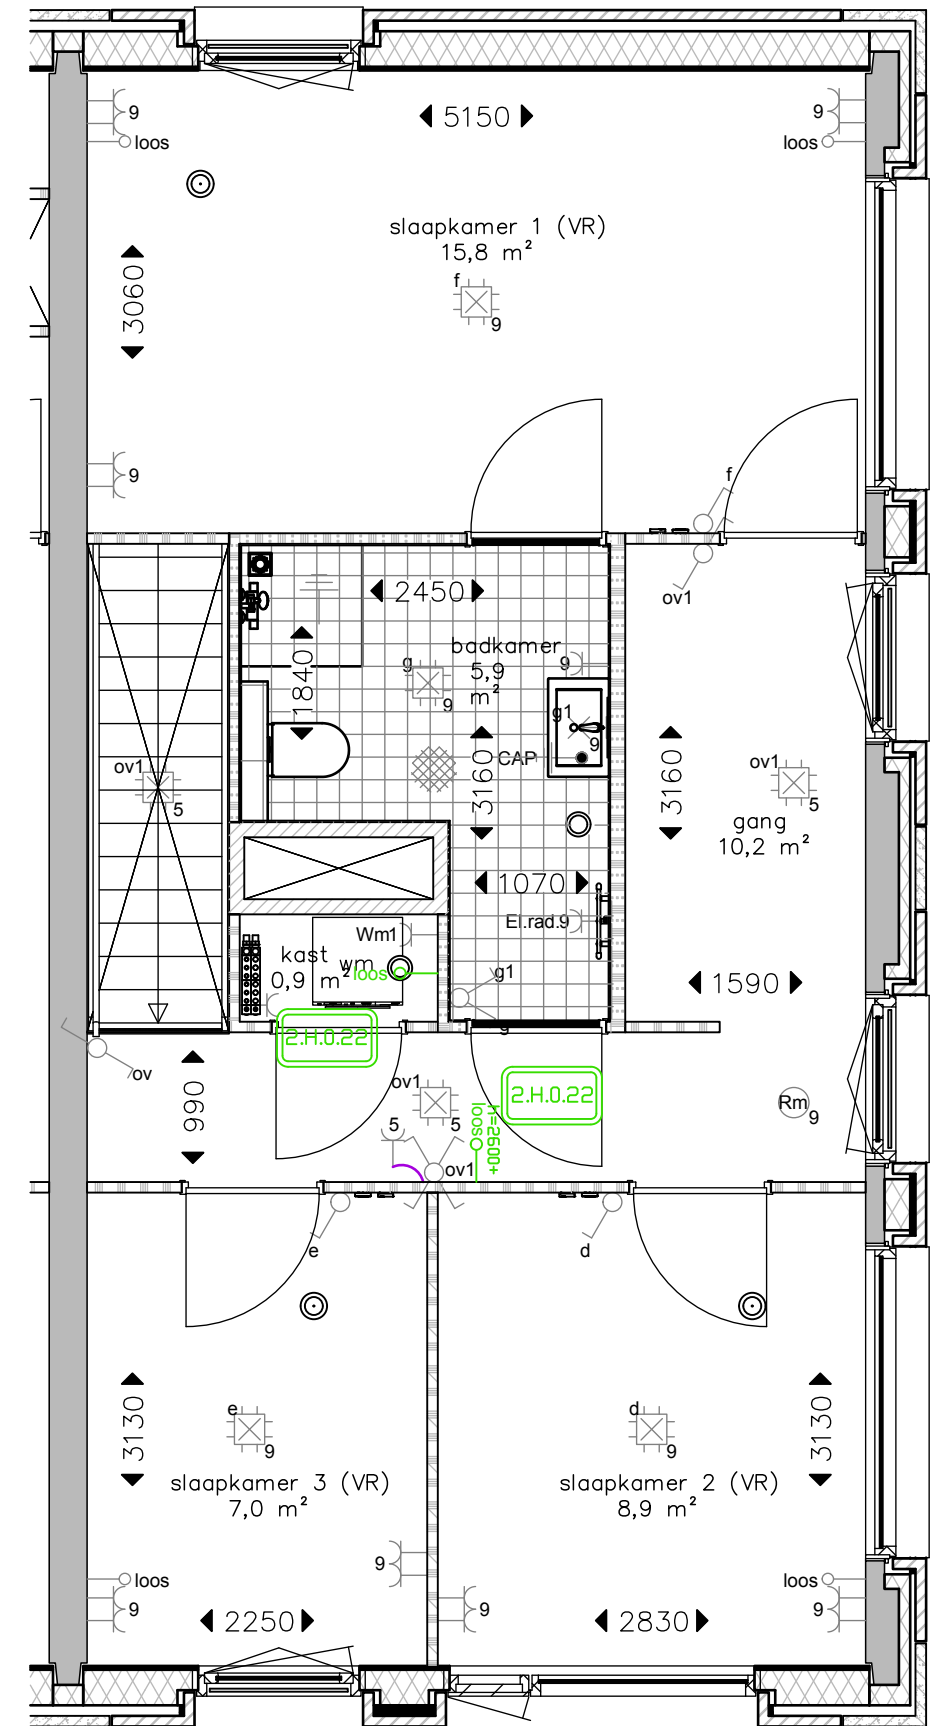


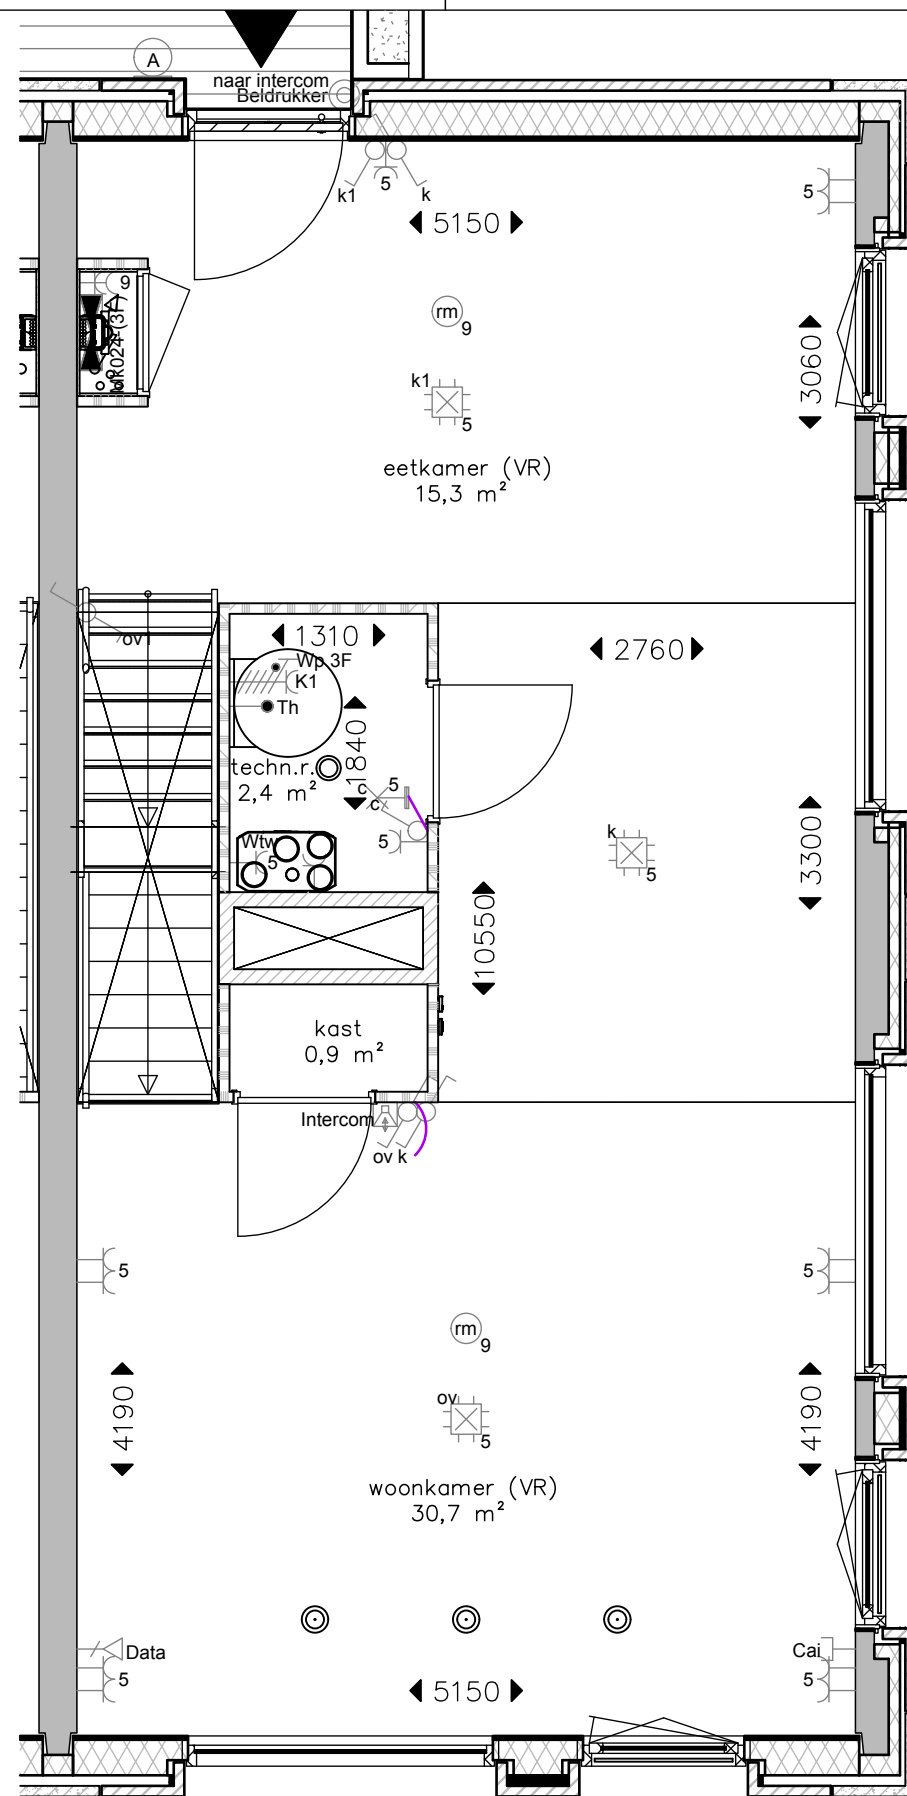

Alle voorgaande tekeningen komen hiermee te vervallen.