


Tweede verdieping

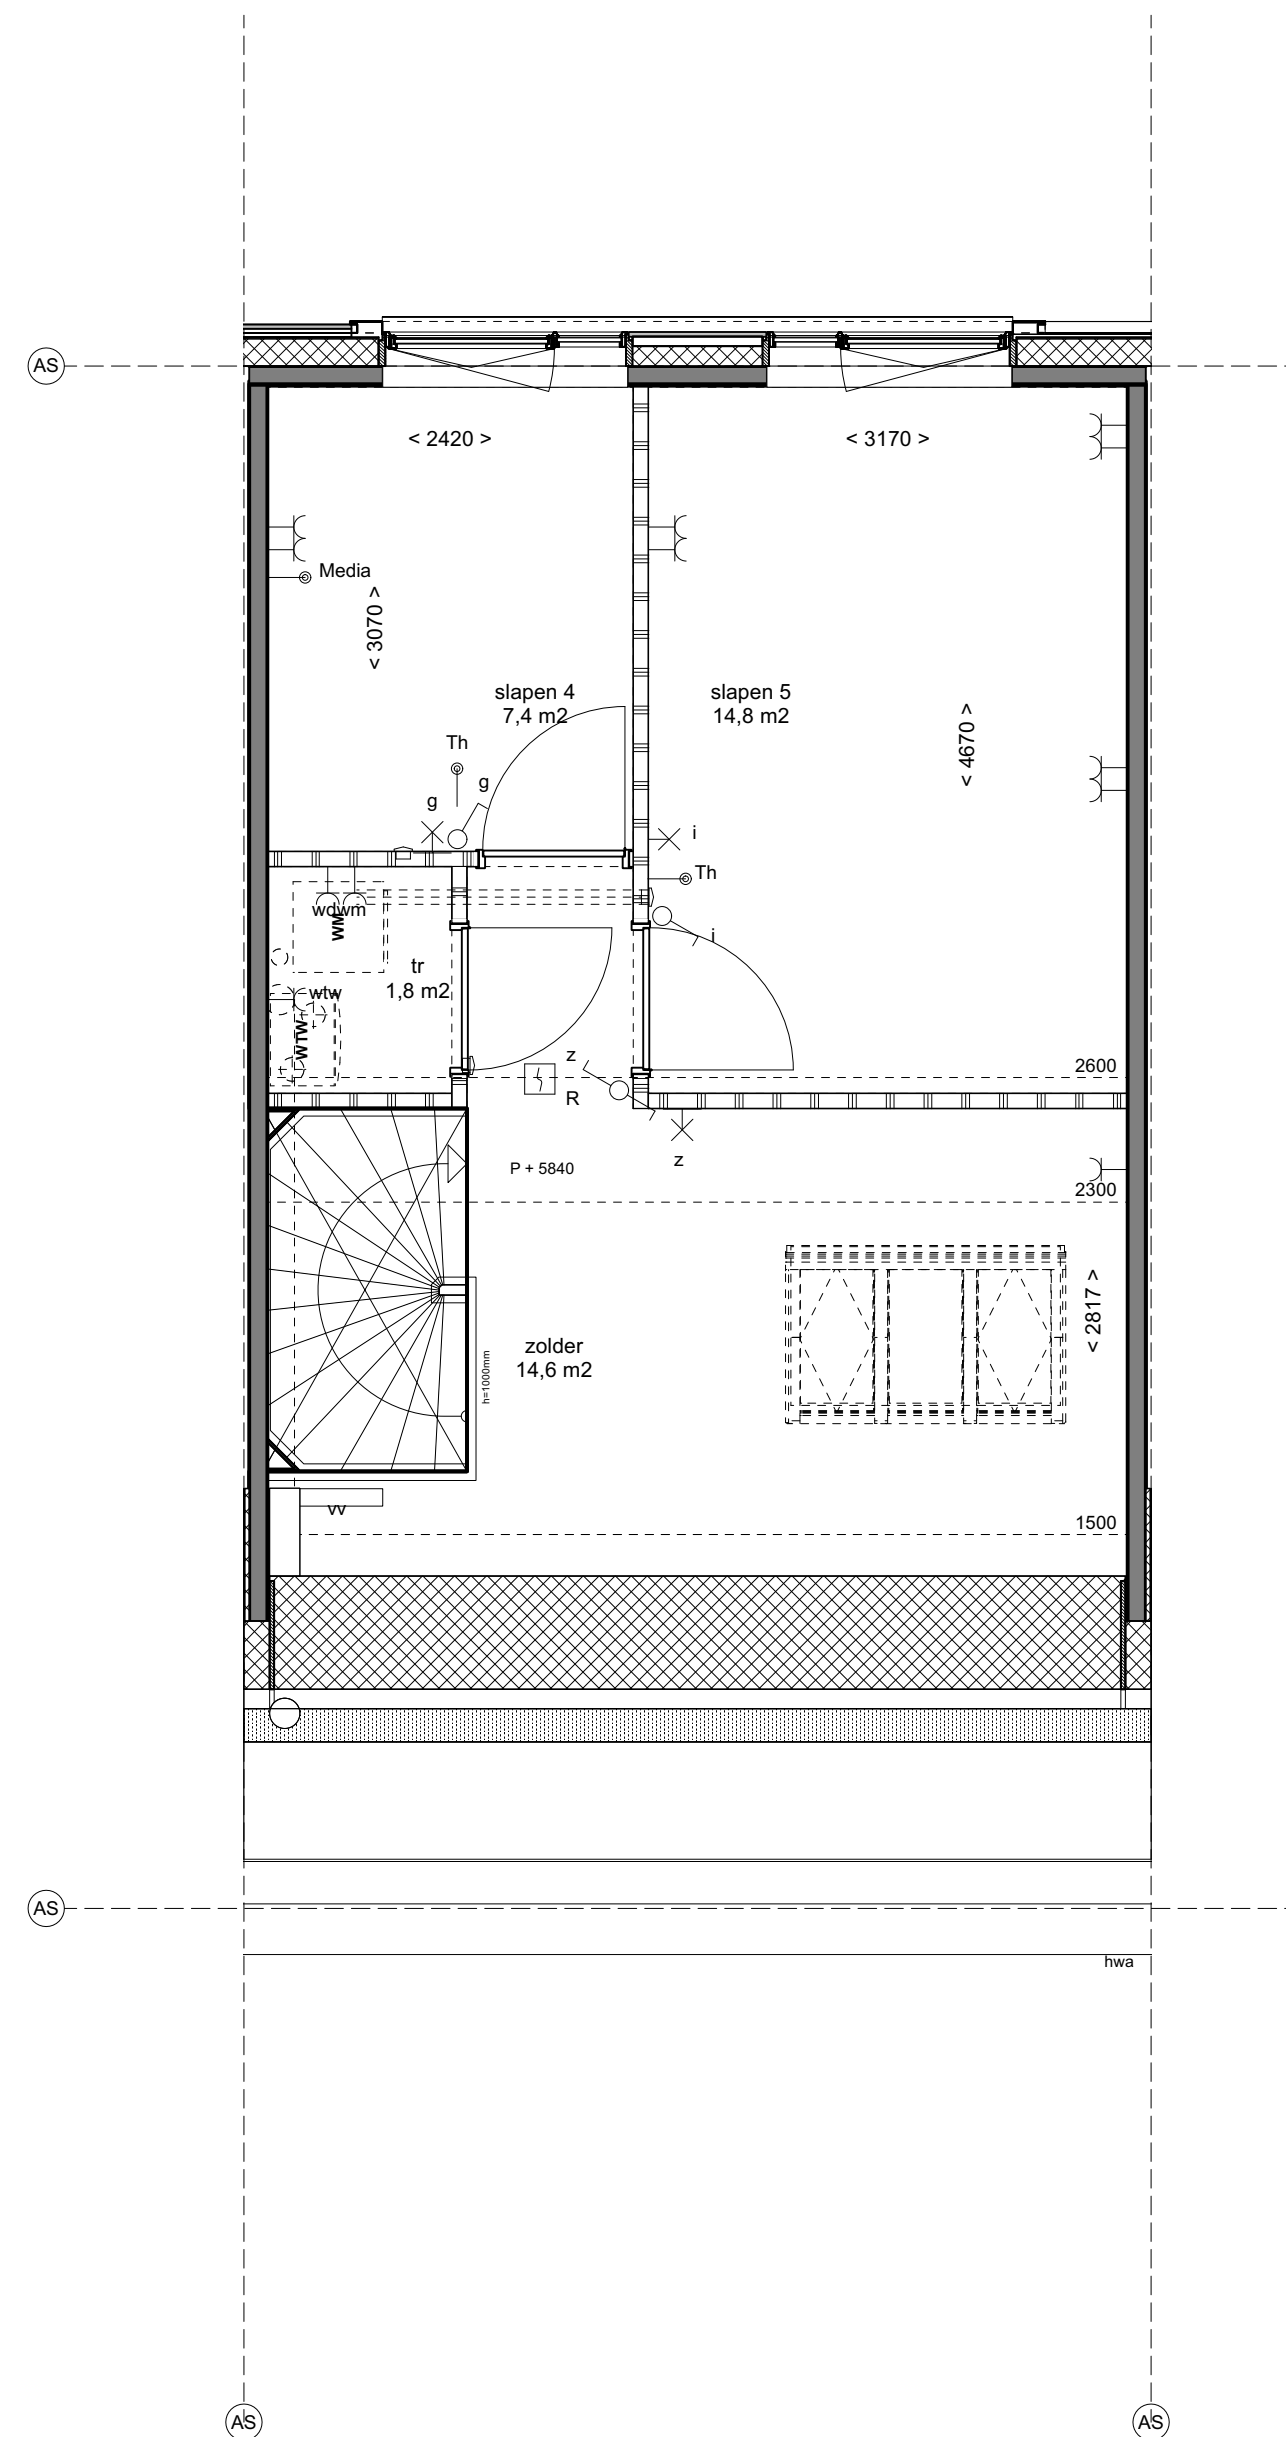

Tweede verdieping

- RENVOOI**
- baksteen, metaalwerk
 - gewapend beton
 - Aansluitpunt licht, w.c., sanitair
 - Aansluitpunt licht, w.c., sanitair
 - Centralebois met lichtpunt, w.c., sanitair
 - Armatuur aan de wand
 - Aansluitpunt bedraad
 - Aansluitpunt niet bedraad
 - Verdelingsleiding metaalcast groepenkast
 - Bedrader
 - Schel
 - Schakelaar 1-polig
 - Schakelaar wissel
 - Schakelaar serie
 - Tweepolige schakelaar met aansluitpunt 400V-
 - Wandcontactdoos 1-voudig met beschermingskleef
 - Wandcontactdoos 2-voudig met beschermingskleef
 - Thermostaatbedraad
 - Lucht inblaa ventiel
 - Lucht afslag ventiel
 - Lucht inblaa wand ventiel
 - Verdeler vloerverwarming
 - Elektrische radiator
 - Mechanische ventilatie unit incl. wandafsluipen/Lucht
 - Warmtepomp
 - Warmtebrinewasdroger
 - Lucht inblaa kanaal

- AANZICHT**
- Houtcomposit
 - Houtcomposit
 - Metaalwerk
 - Sietum

OPMERKINGEN

De op deze tekening aangegeven maten zijn af te lezen in millimeters en kunnen de werkelijke maten afwijken, waarbij geen rekening is gehouden met mogelijke afwijkingen.

In verband met de constructieve uitvoering van de vloer, muren, plafonds, etc. is te verwachten dat de afmetingen van de afgeleverde producten afwijken van de op deze tekening aangegeven maten. De afwijkingen worden niet gecorrigeerd.

Aan de op deze tekening aangegeven maten kunnen afwijkingen optreden van de werkelijke maten.




project
Den Haag, Erasmusveld fase 1, 50 woningen
 opdrachtgever
Van Wijnen Dordrecht BV

onderwerp
Optietekening Singelwoning

schaal
 1:50
 formaat
 A2
 datum
 01.10.2021
 gewijzigd

fase
 VT
 status
 definitief
 getekend

tekeningnummer
41.VT.C opties
 versie

