


0 2000 4000 6000 8000 10000mm

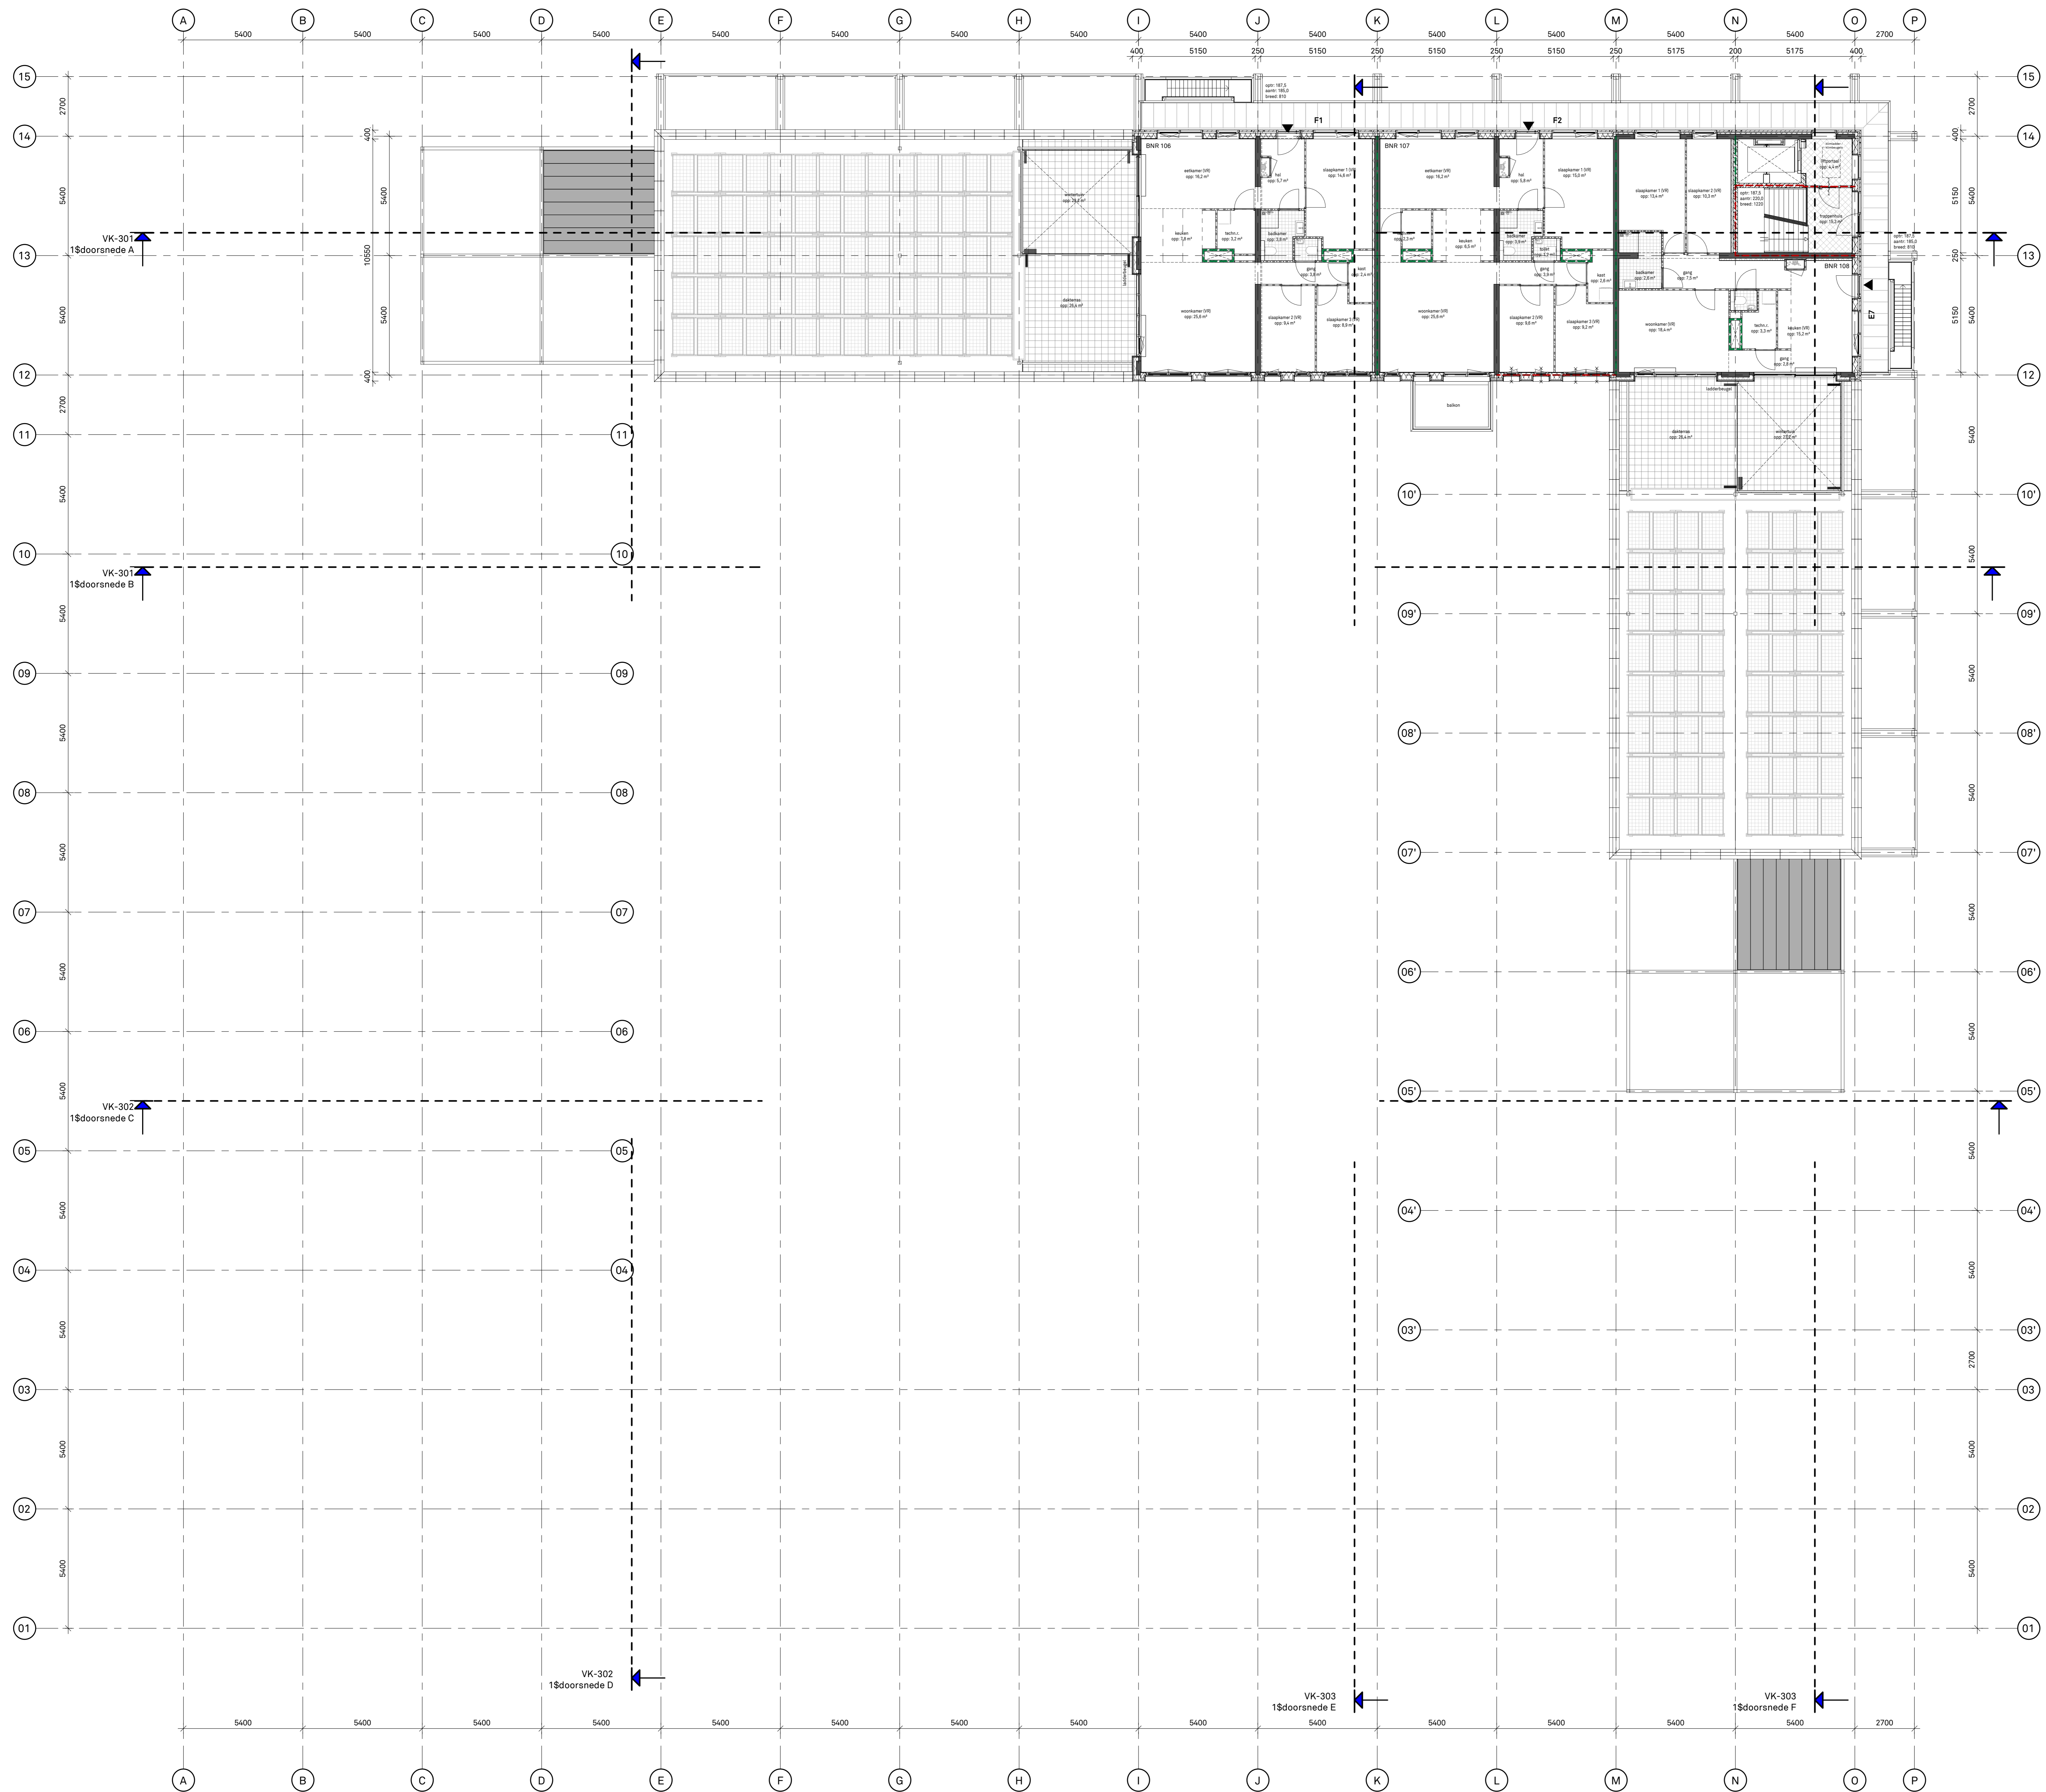

	Projectnaam:	Gebouw Leyhof Den Haag - Erasmusveld	Werknr.:	2018002
	Bladnr.:		Bladnr.:	VK-107
	Onderwerp:	Plattegrond zevende verdieping	Schaal:	1:100
	Opdrachtgever:	van Wijnen Dordrecht B.V.	Formaat:	A0
			Datum:	0-20-10-2019
			Gewijzigd:	