
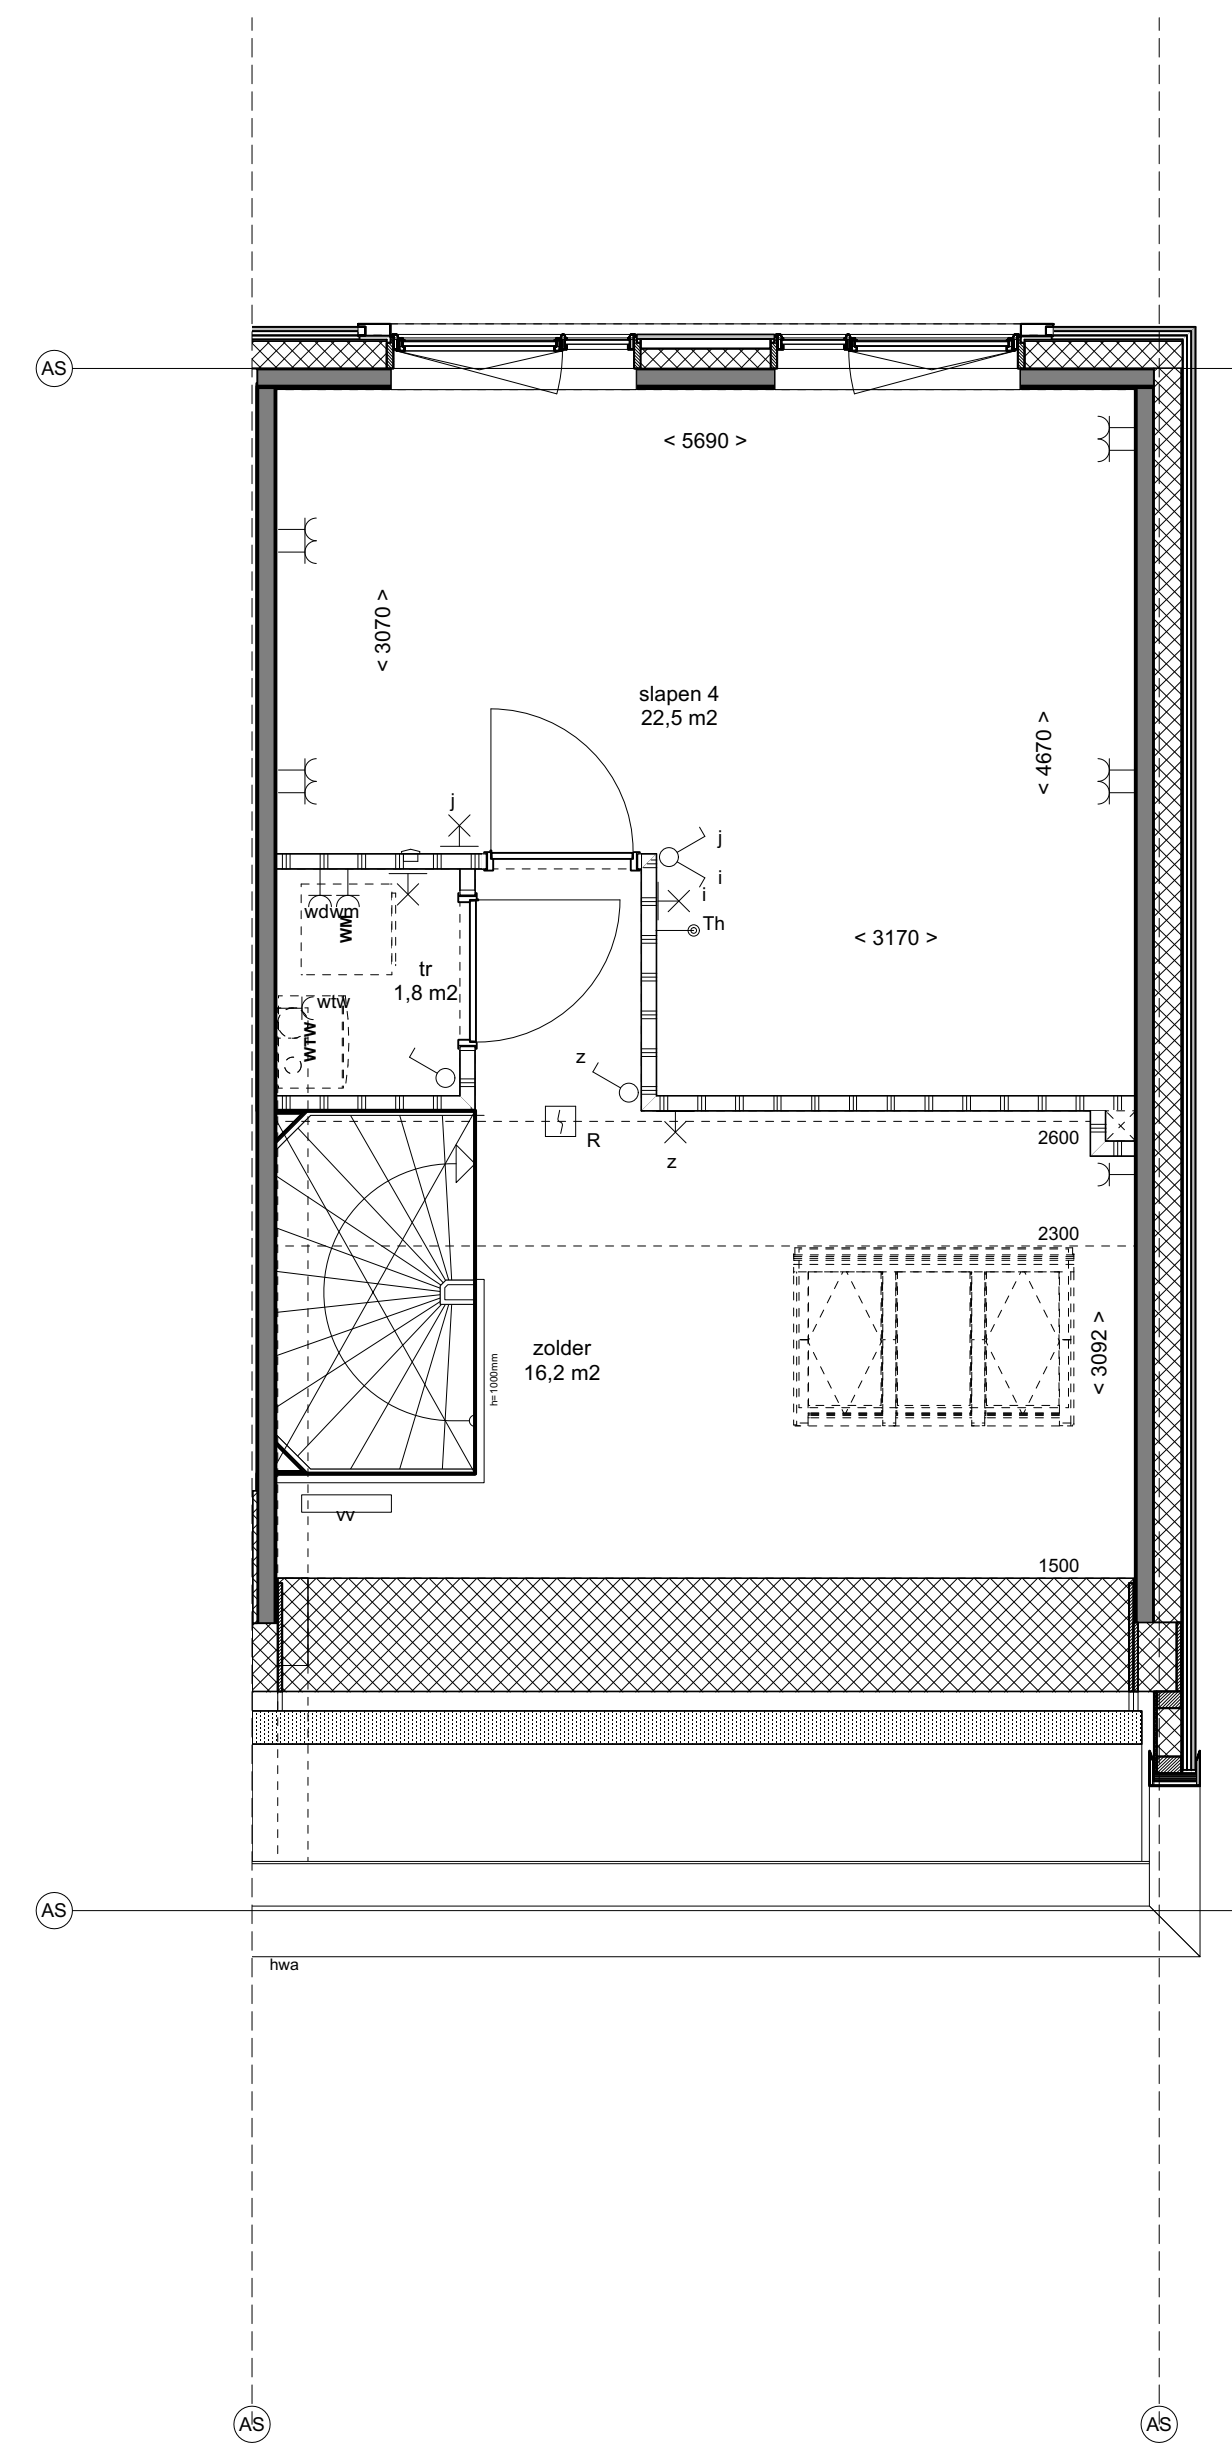
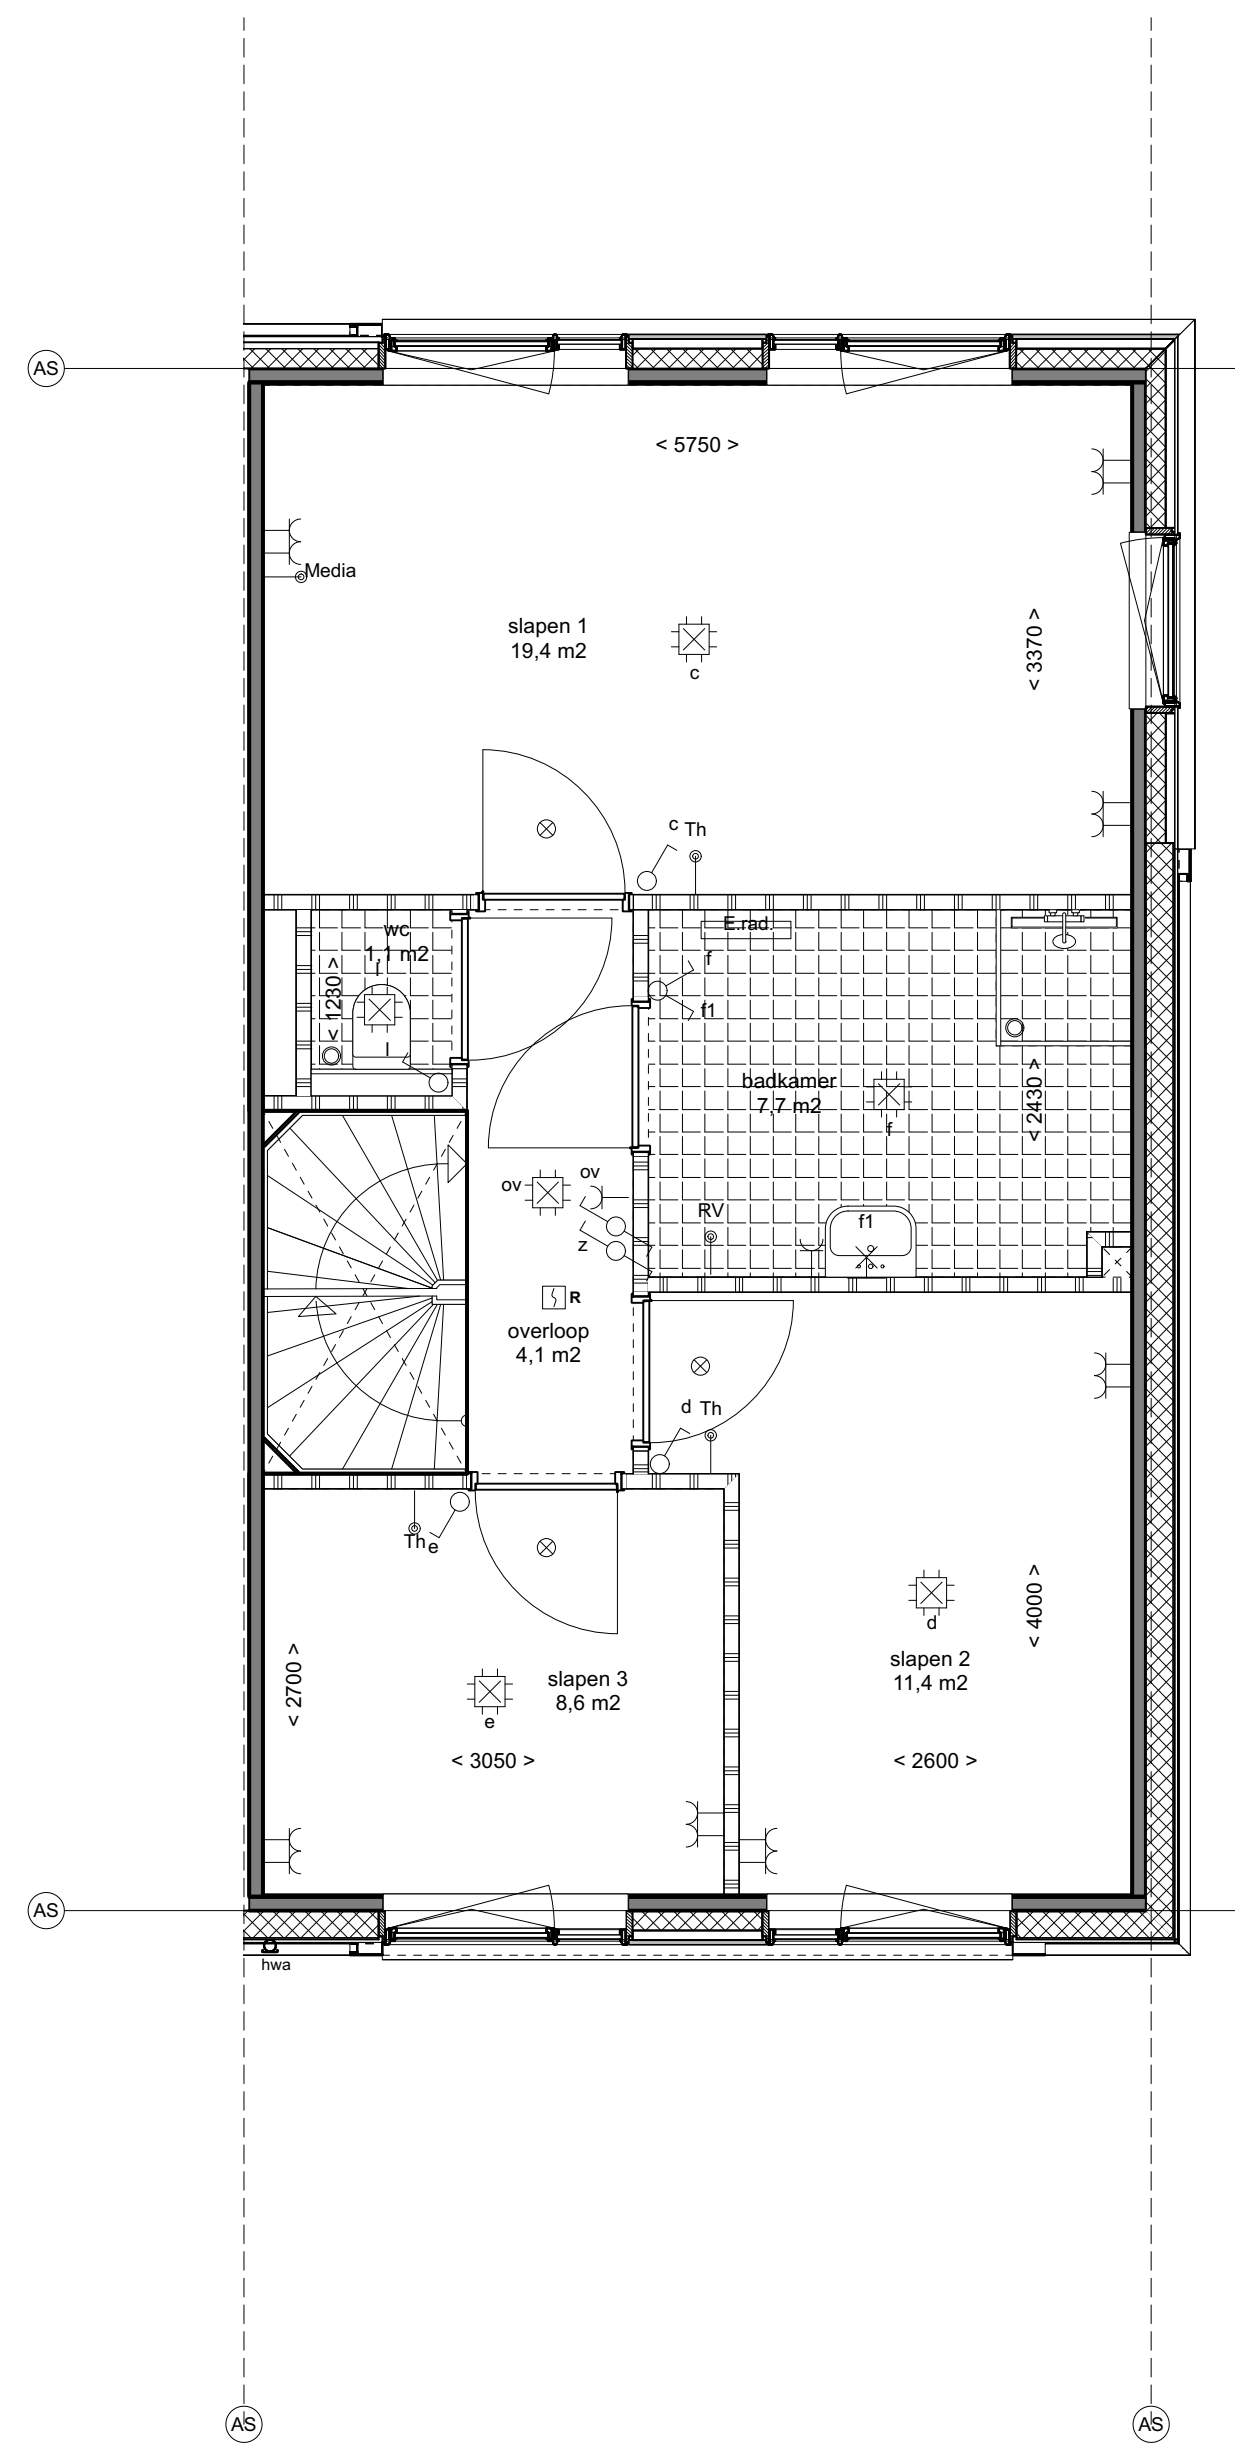
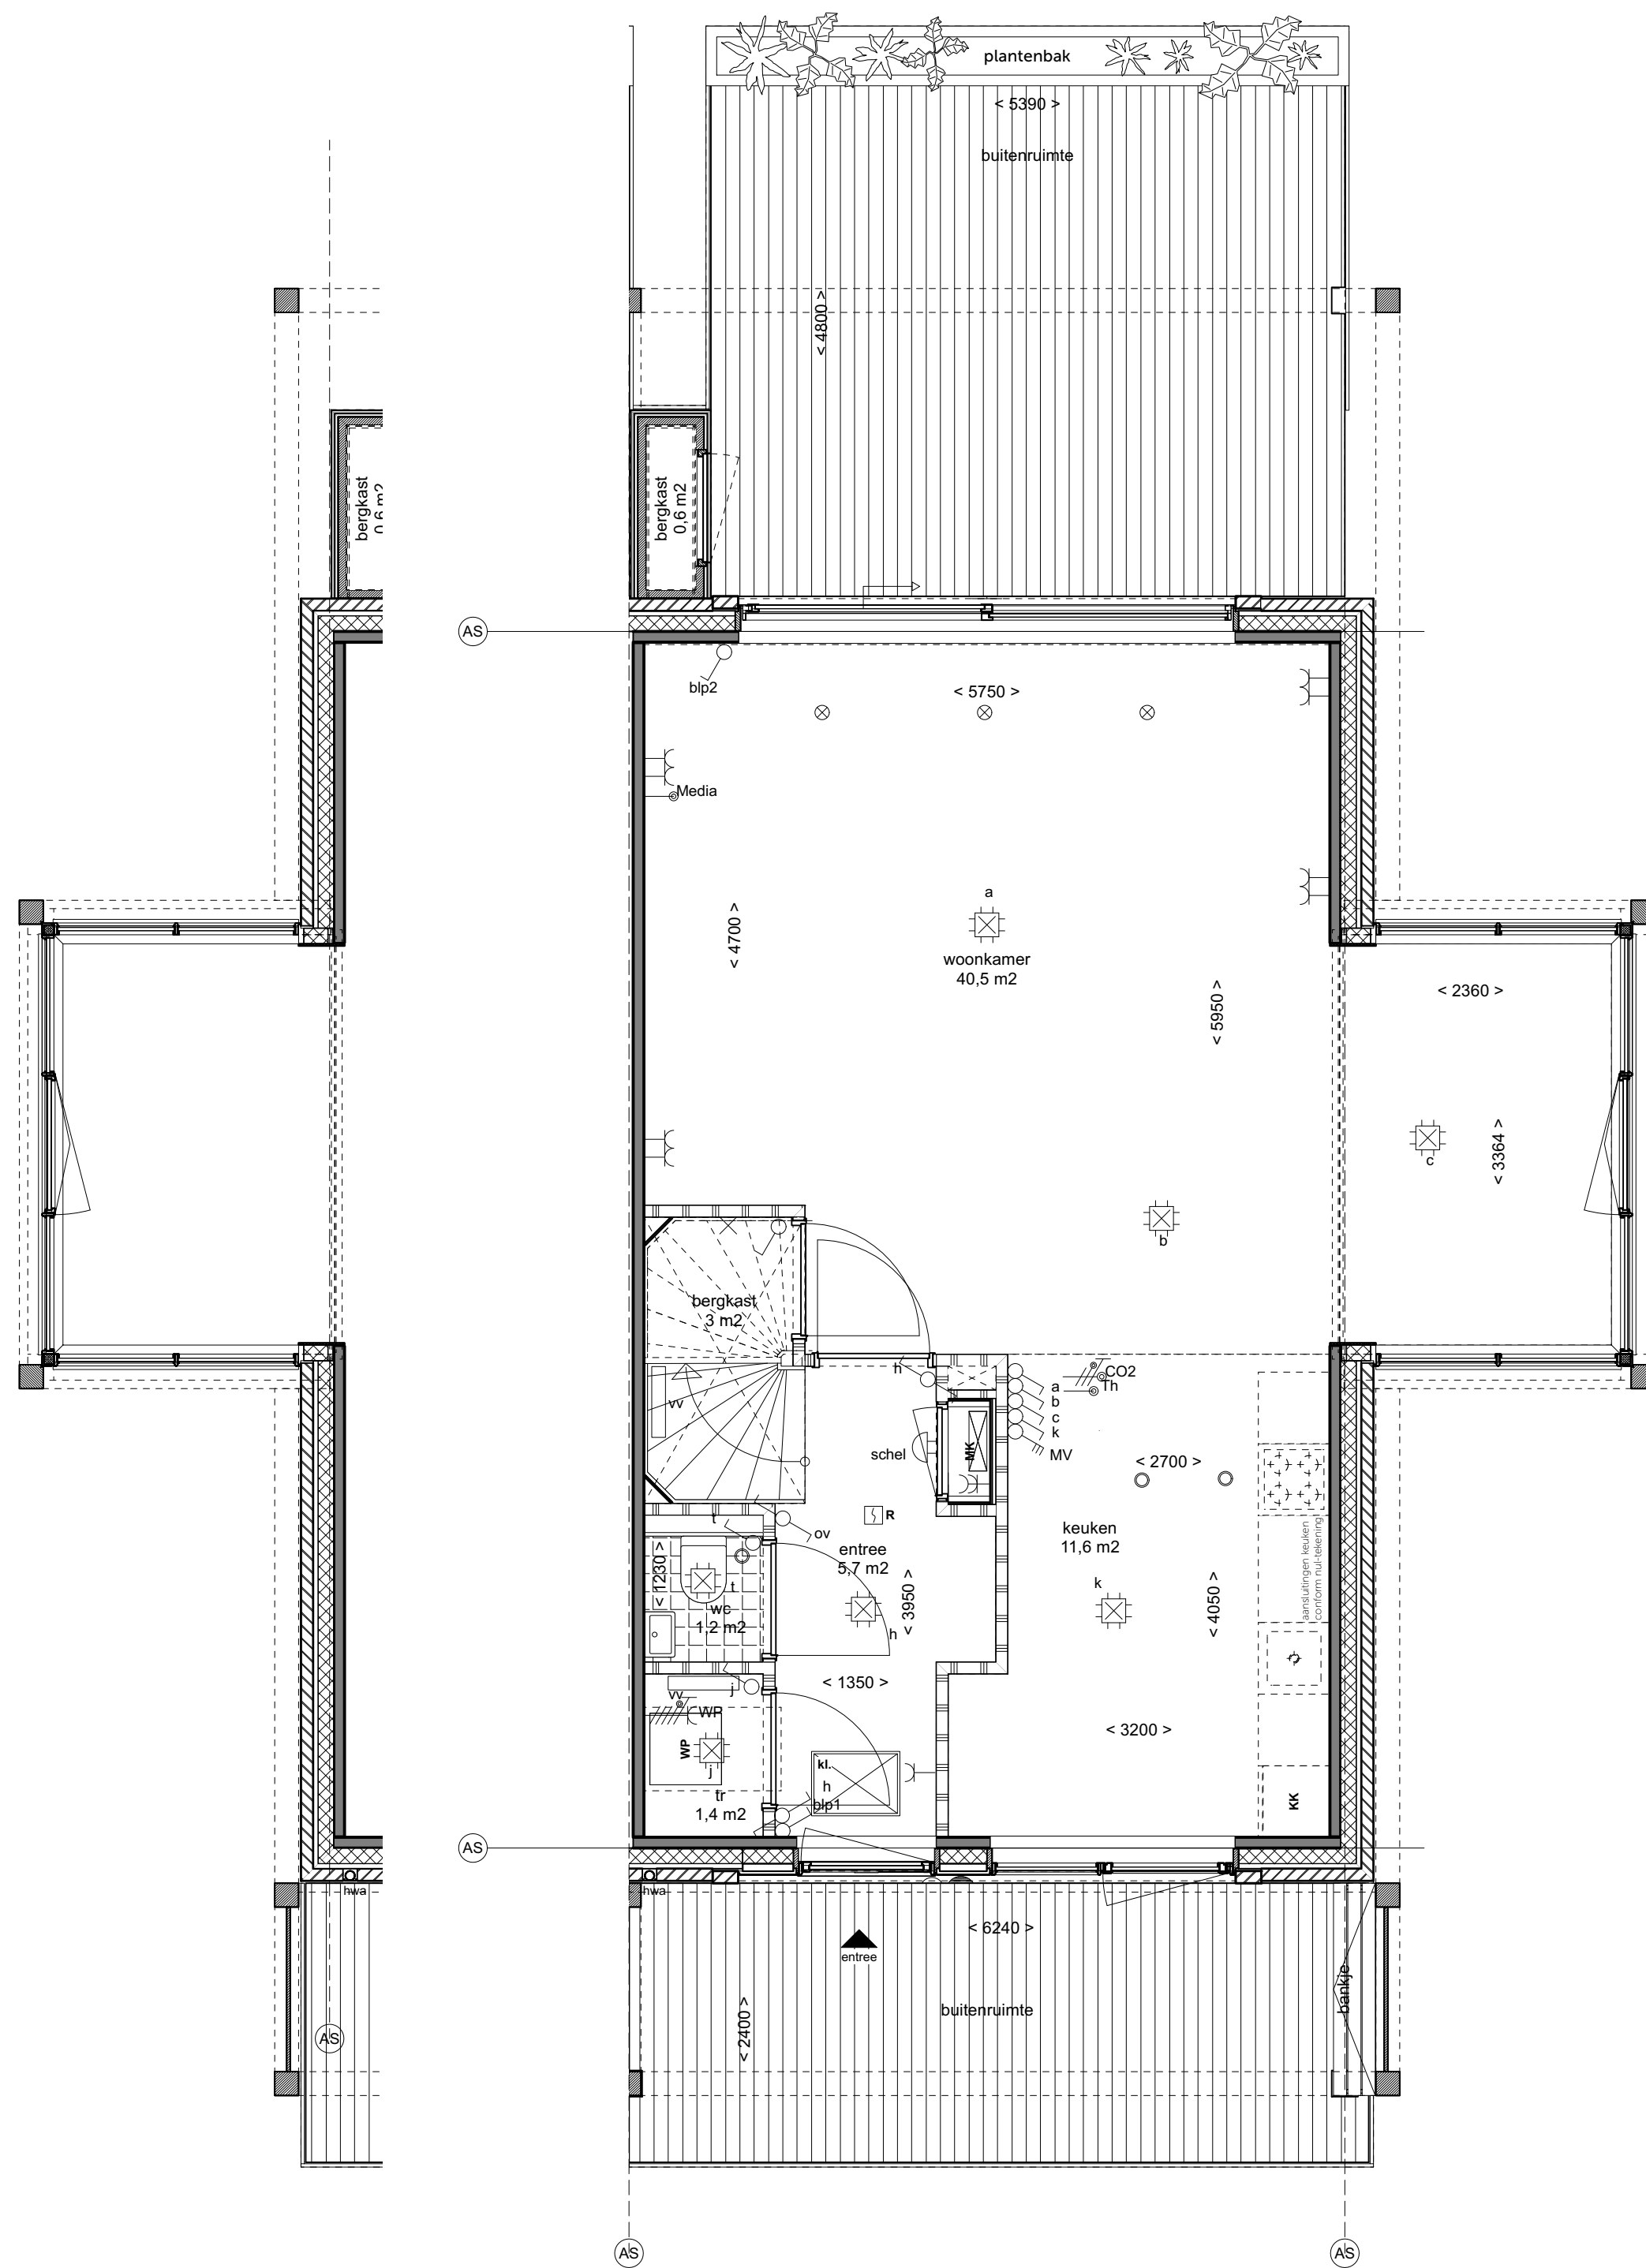


[illegible]


[illegible]

Woningtype	gbo
EGW C2.k.e	168,0 m2

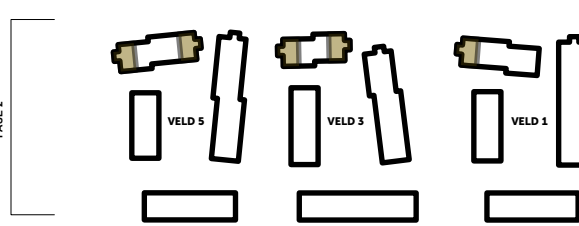

bouwnummers als getekend:
67, 117

bouwnummers gespiegeld:
13, 64, 113


Project
in Haag, Erasmusveld fase 2, 75 woningen
Opdrachtgever
van Wijnen Dordrecht BV

derwerp
romenadewoning 6.00 (bouwnummers 1
4, 67, 113, 117)

haal	fase
50	VT
maat	status
1	definitief
tum	getekend
7.04.2022	
wijzigd	

oefeningnummer	versie
1.VT.C2.k.e	



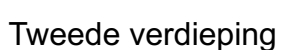

OPMERKINGEN









Woningtype	gbo
EGW C2	160,1 m2

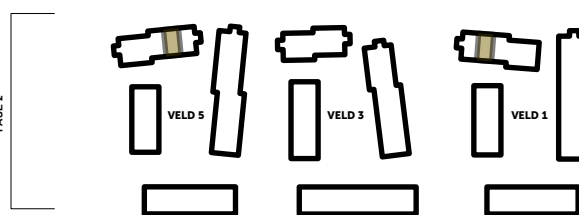

bouwnummers als getekend
14

bouwnummers gespiegeld:
116

Object
Van Wijnen Dordrecht BV

derwerp


romenadewoning 6.00 (bouwnummers 14, 16)

haal	fase
50	VT
maat	status
1	definitief
tum	getekend


07.04.2022

wijzigd


keningnummer	versie
1.VT.C2	

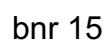

bnr 15

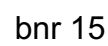

bnr 15

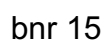


bnr 15

AANZICHT

	Houtcomposiet
	Houtcomposiet
	Metselwerk
	Sedum
	Toevoer ventilatie in de gevel

Woningtype	gbo
EGW C2	160,1 m2

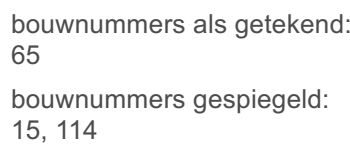

derwerp


haal	fase
50	VT
maat	status
1	definitief
tum	getekend
07.04.2022	
wijzigd	


VAN WIJNEN

