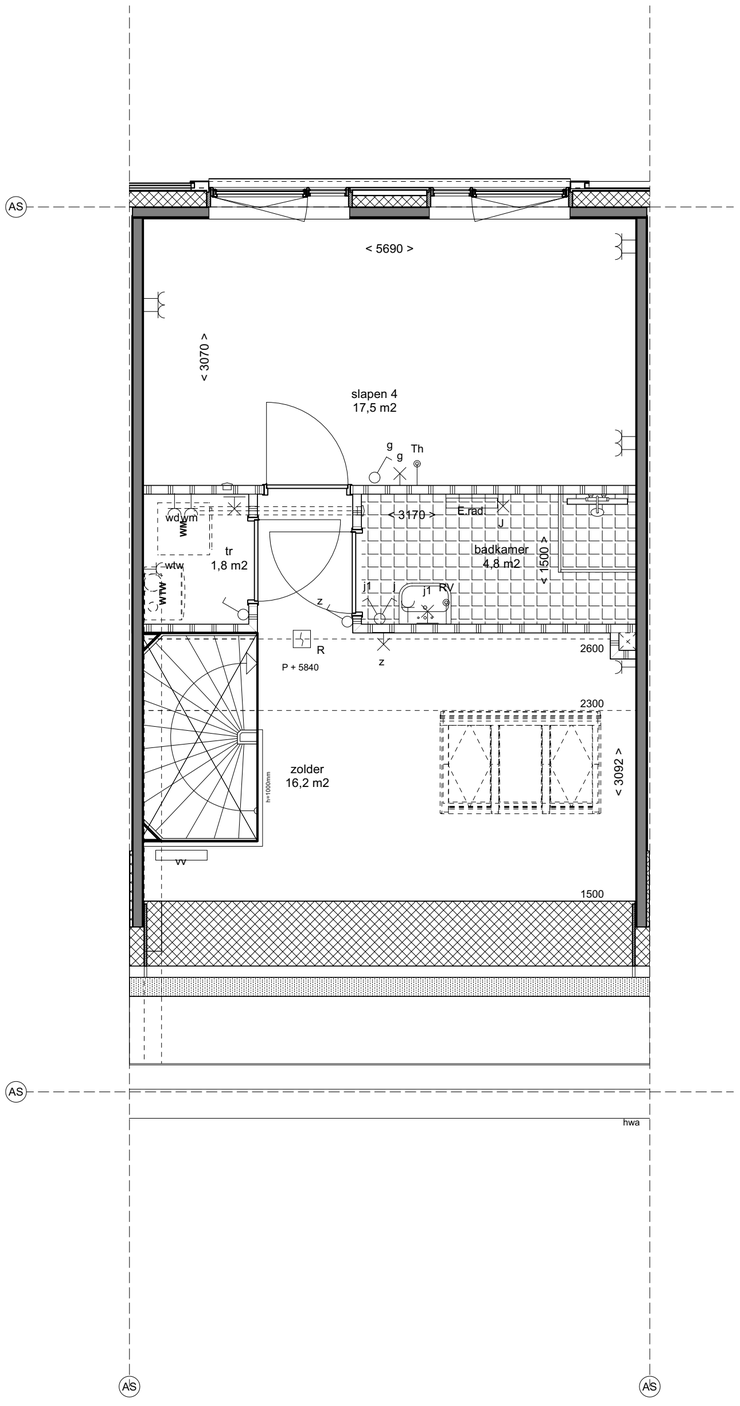

Tweede verdieping

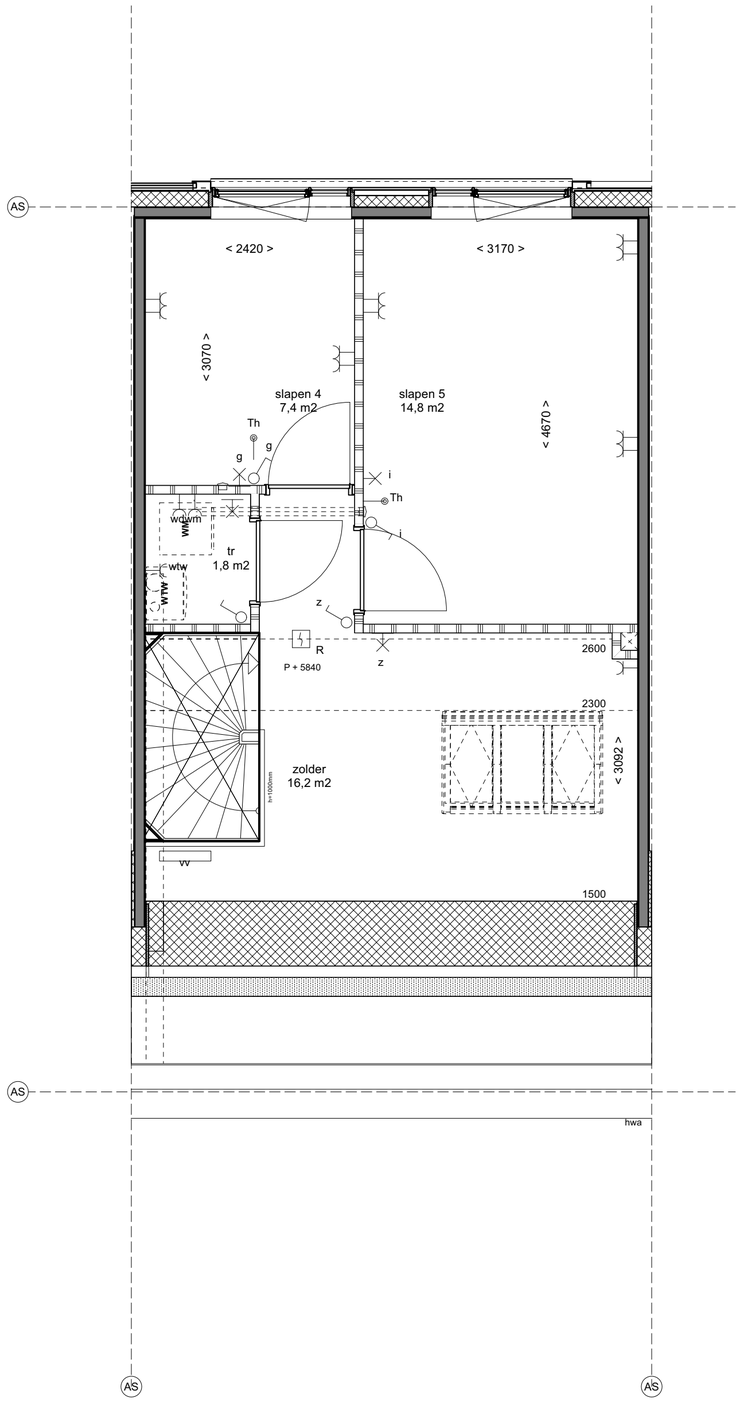

Tweede verdieping

RENVOOI

- baksteen, metselwerk
- gewapend beton
- scheidingswand Ytong op bg en 1v, gibo op 2v
- isolatie materiaal
- tegelwerk 'natte cellen'
- gevelbeplanking
- sedumdak
- meterkast
- rookmelder
- woning entree
- afschot — afschot 16mm/m'
- Bnr. 0.01 — bouwnummer
- nestkast vleermuis
- nestkast gierzwaluw
- nestkast huismus
- Aansluitpunt licht, excl. armatuur
- Aansluitpunt licht, wand, excl. armatuur
- Centraaldoos met lichtpunt, excl. armatuur
- Bedraad Wifi Access Point
- Armatuur aan de wand
- media — Aansluitpunt bedraad, media
- Aansluitpunt niet bedraad
- Verdeelinrichting meterkast groepenkast
- Beldrukker
- Schel
- Schakelaar 1-polig
- Schakelaar wissel
- Schakelaar serie
- 2pole — Tweepolige schakelaar met aansluitpunt 400V~
- Wandcontactdoos 1-voudig met beschermingscontact
- Wandcontactdoos 2-voudig met beschermingscontact
- th — Thermostaatbediding bedraad
- RV — Hygrosensor
- Lucht inblaas ventiel
- Lucht afzuig ventiel
- Lucht inblaas wand ventiel
- Verdeler vloerverwarming
- E. rad. — Elektrische radiator
- wtw — Mechanische ventilatie-unit incl. warmteterugwin-unit
- wp — Warmtepomp
- wm-wd — Wasmachine-wasdroger
- Lucht inblaas kanaal, in het zicht

AANZICHT

- Houtcomposiet
- Houtcomposiet
- Metselwerk
- Sedum
- Toevoer ventilatie in de gevel

OPMERKINGEN

De op deze tekening aangegeven maten zijn circa maten in millimeters en tussen de wanden / vloeren gemeten, waarbij geen rekening is gehouden met enige wandafwerking, plinten, aftimmering , ect.

In verband met de nauwkeurige uitwerking van details, constructie, maatvoering, materialen e.d. kunnen er kleine afwijkingen ontstaan ten opzichte van de nu vermelde gegevens. Deze geringe afwijkingen geven geen aanleiding tot verrekening.

Aan de op deze tekening aangegeven maten kunnen derhalve geen rechten worden ontleend.

De op deze tekening aangegeven maatvoering is niet geschikt voor opdrachten aan derden door koper(s).

De posities van aansluitingen en installatie onderdelen zijn indicatief op tekening aangegeven.

De exacte aantallen en posities zullen na toetekening in het werk door de installateurs worden bepaald en kunnen afwijken van deze tekening.

project

Den Haag, Erasmusveld fase 2, 75 woningen

opdrachtgever

Van Wijnen Dordrecht BV

onderwerp

Opties Hofwoning 6.00/Promenadewoning 6.00

schaal	fase
1:50	VT
formaat	status
A2	definitief
datum	getekend
07.04.2022	
gewijzigd	

tekeningnummer

41.VT.C opties

versie

VAN WIJNEN

A2 | 594x420

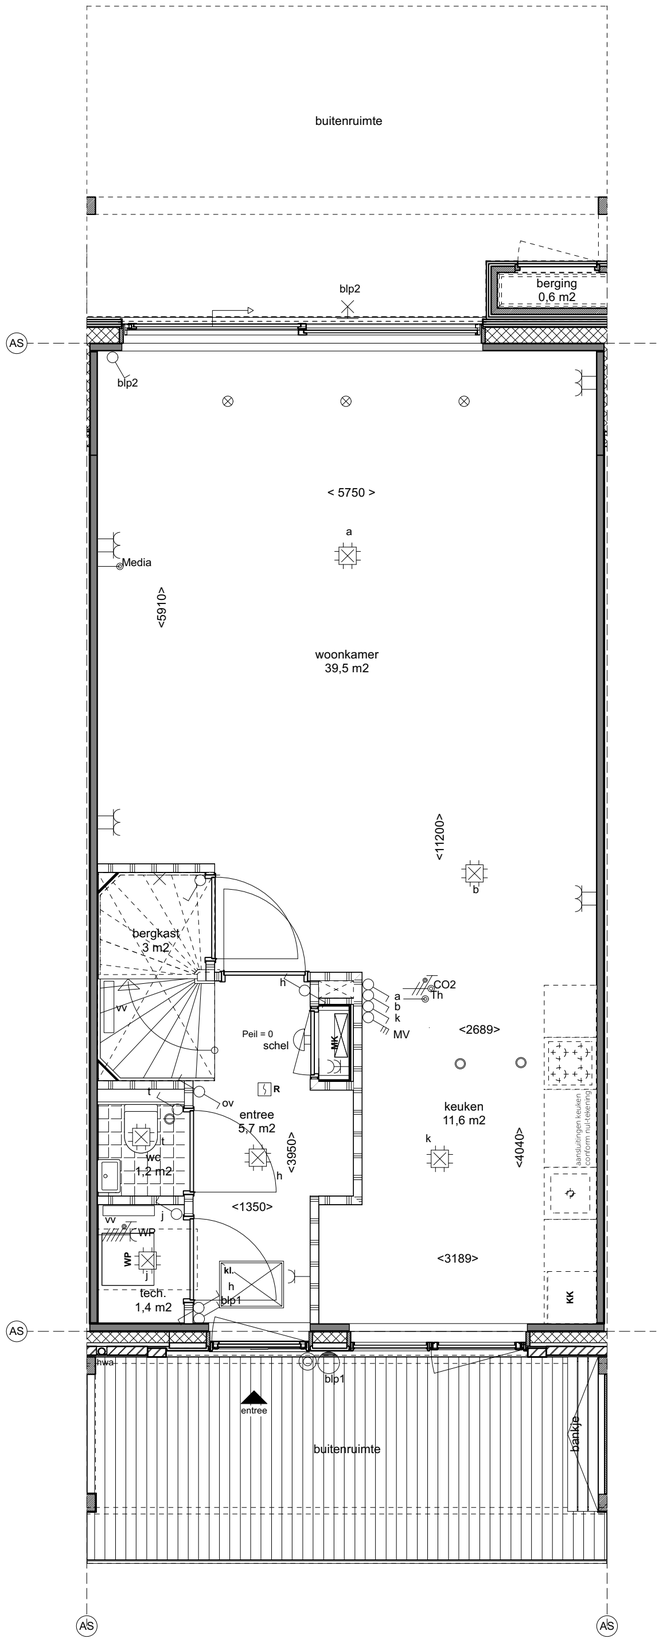

Begane grond

P + 5840
b.k. tweede verdieping

P + 2920
b.k. eerste verdieping

Peil = 0
b.k. begane grond

Achtergevel Uitbouw

RENVOOI

- baksteen, metselwerk
- gewapend beton
- scheidingswand Ytong op bg en 1v, gibo op 2v
- isolatie materiaal
- tegelwerk 'natte cellen'
- gevelbeplanking
- sedumdak
- meterkast
- rookmelder
- woning entree
- aftichot — aftichot 16mm/m²
- Blnr. 0.01 — bouwnummer
- nestkast vleermuis
- nestkast gierzwaluw
- nestkast huismus
- Aansluitpunt licht, excl. armatuur
- Aansluitpunt licht, wand, excl. armatuur
- Centraalstoos met lichtpunt, excl. armatuur
- Bedraad Wifi Access Point
- Armatuur aan de wand
- media — Aansluitpunt bedraad, media
- Aansluitpunt niet bedraad
- Verdeelinrichting meterkast groepenkast
- Beldrukker
- Schel
- Schakelaar 1-polig
- Schakelaar wissel
- Schakelaar serie
- 2p — Tweepolige schakelaar met aansluitpunt 400V~
- Wandcontactdoos 1=voudig met beschermingscontact
- Wandcontactdoos 2=voudig met beschermingscontact
- th — Thermostaatbediding bedraad
- RV — Hygrosensor
- Lucht inblaas ventiel
- Lucht afzuig ventiel
- Lucht inblaas wand ventiel
- vv — Verdeler vloerverwarming
- E rad. — Elektrische radiator
- wtw — Mechanische ventilatie-unit incl. warmteterugwin-unit
- wp — Warmtepomp
- wm-wd — Wasmachine-wasdroger
- Lucht inblaas kanaal, in het zicht

AANZICHT

- Houtcomposiet
- Houtcomposiet
- Metselwerk
- Sedum
- Toevoer ventilatie in de gevel

OPMERKINGEN

De op deze tekening aangegeven maten zijn circa maten in millimeters en tussen de wanden / vlakken gemeten, waarbij geen rekening is gehouden met enige wandafwerking, plinten, aftimmering , enz.

In verband met de nauwkeurige uitwerking van details, constructie, maatvoering, materialen e.d. kunnen er kleine afwijkingen ontstaan ten opzichte van de nu vermelde gegevens. Deze geringe afwijkingen geven geen aanleiding tot verrekening.

Aan de op deze tekening aangegeven maten kunnen derhalve geen rechten worden ontleend.

De op deze tekening aangegeven maatvoering is niet geschikt voor opdrachten aan derden door kopers).

De posities van aansluitingen en installatie onderdelen zijn indicatief op tekening aangegeven.

De exacte aantallen en posities zullen na berekening in het werk door de installateurs worden bepaald en kunnen afwijken van deze tekening.

project
Den Haag, Erasmusveld fase 2, 75 woningen

opdrachtgever
Van Wijnen Dordrecht BV

onderwerp
Uitbouw 1,2 meter Hofwoning 6.00/Promenadewoning 6.00

schaal	fase
1:50	VT
formaat	status
A2	definitief
datum	getekend
07.04.2022	
gewijzigd	

tekeningnummer	versie
41.VT.C.uitbouw	

VAN WIJNEN

A2 | 594x420